



COMUNE DI NAPOLI  
MUNICIPALITÀ 6 (PONTICELLI - BARA - S. GIOVANNI A TERICCIO)

**Proprietario:**  
**ABATE COSTRUZIONI E AMBIENTE SpA**  
 Via Ponte Carlo Ottobruno 1, 83100  
 80143 Napoli  
 e-mail: abatecost@abatecost.it

**Progetto:**  
**COPREC S.p.A.**  
 Via Santa Lucia 10, 80138 Napoli  
 e-mail: info@coprec.it

**PROPOSTA DEFINITIVA DI PIANO**


ELABORATI DI ANALISI

**Strialci delle tavole della carta del valore esposto, della carta delle infrastrutture, della carta della zonizzazione urbanistica e della carta dell'uso del suolo**

NO. FILE	ANNO SCIT	SCALA
5	05/2018	1:500

REVISIONE	DESCRIZIONE	REDAZIONE	VERIFICAZIONE	APPROVAZIONE
5	05/2018			

19 A 08

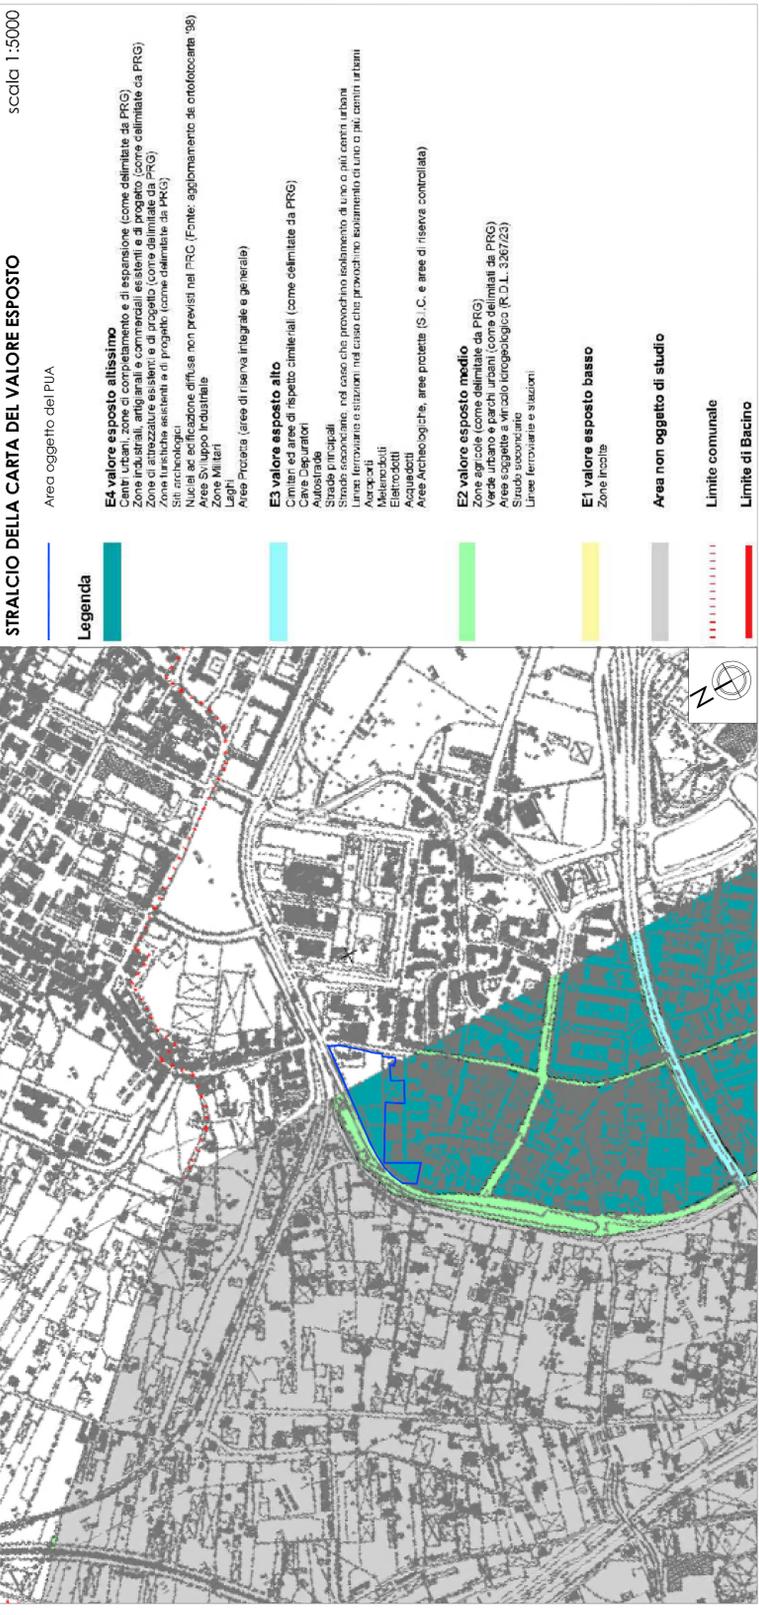

**STRALCIO DELLA CARTA DEL VALORE ESPOSTO**  
 scala 1:5000

Area oggetto del PUA

**Legenda**

**E4 valore esposto altissimo**  
 Centri urbani, zone di completamento e di espansione (come delimitate da PRG)  
 Zone di completamento e di espansione (come delimitate da PRG)  
 Zone di completamento e di espansione (come delimitate da PRG)  
 Zone di completamento e di espansione (come delimitate da PRG)  
 Siti archeologici  
 Nuclei ad edificazione diffusa non previsti nel PRG (Fonte: aggiornamento da ortofotocarta '98)  
 Area S1 uppo industriale  
 Area S1 militari  
 Area Piccinna (area di riserva integrale e generale)

**E3 valore esposto alto**  
 Cimiteri ed aree di rispetto cimiteriali (come delimitate da PRG)  
 Autostrade  
 Strade principali  
 Strade secondarie  
 Linee ferroviarie e stazioni nel caso che provochino isolamento di uno o più centri urbani  
 Anzitutto  
 Meliorazioni  
 Elettrodotti  
 Area Archeologica, aree protette (S. I. C. e aree di riserva controllata)


**E2 valore esposto medio**  
 Zone agricole (come delimitate da PRG)  
 Verde urbano e parchi urbani (come delimitati da PRG)  
 Strade soggette al vincolo topografico (R.D.L. 3267/23)  
 Linee ferroviarie e stazioni

**E1 valore esposto basso**  
 Zone incolte

**Area non oggetto di studio**

Limite comunale

Limite di Bacino

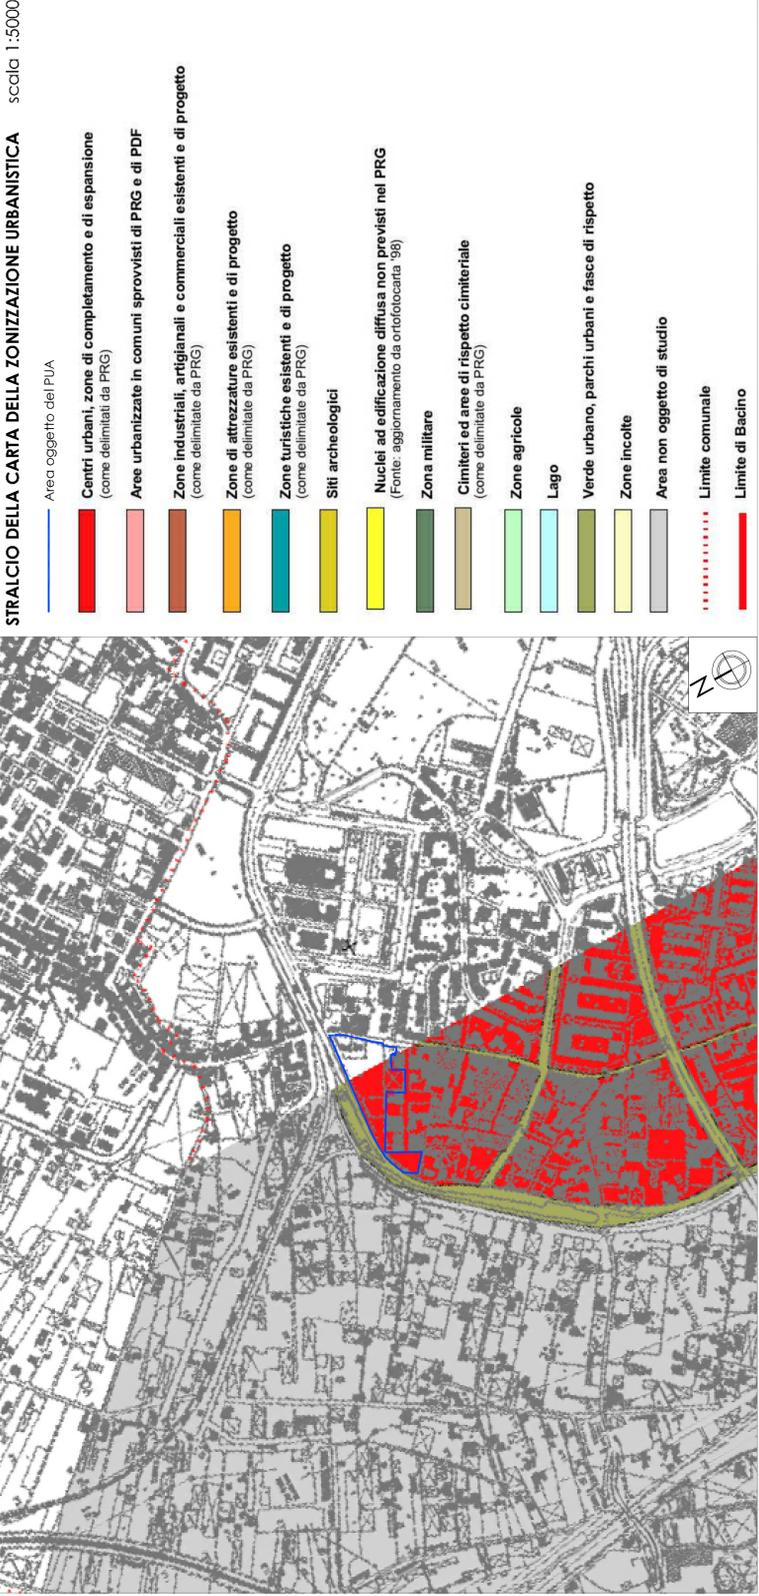

**STRALCIO DELLA CARTA DELLA ZONIZZAZIONE URBANISTICA**  
 scala 1:5000

Area oggetto del PUA

**Centri urbani, zone di completamento e di espansione**  
 (come delimitati da PRG)

**Arete urbanizzate in comuni sprovvisti di PRG e di PDF**  
 (come delimitate da PRG)

**Zone industriali, artigianali e commerciali esistenti e di progetto**  
 (come delimitate da PRG)

**Zone di attrezzature esistenti e di progetto**  
 (come delimitate da PRG)

**Zone turistiche esistenti e di progetto**  
 (come delimitate da PRG)

**Siti archeologici**

**Nuclei ad edificazione diffusa non previsti nel PRG**  
 (Fonte: aggiornamento da ortofotocarta '98)

**Zona militare**

**Cimiteri ed aree di rispetto cimiteriale**  
 (come delimitate da PRG)

**Zone agricole**

**Lago**


**Verde urbano, parchi urbani e fasce di rispetto**

**Zone incolte**

**Area non oggetto di studio**

Limite comunale

Limite di Bacino

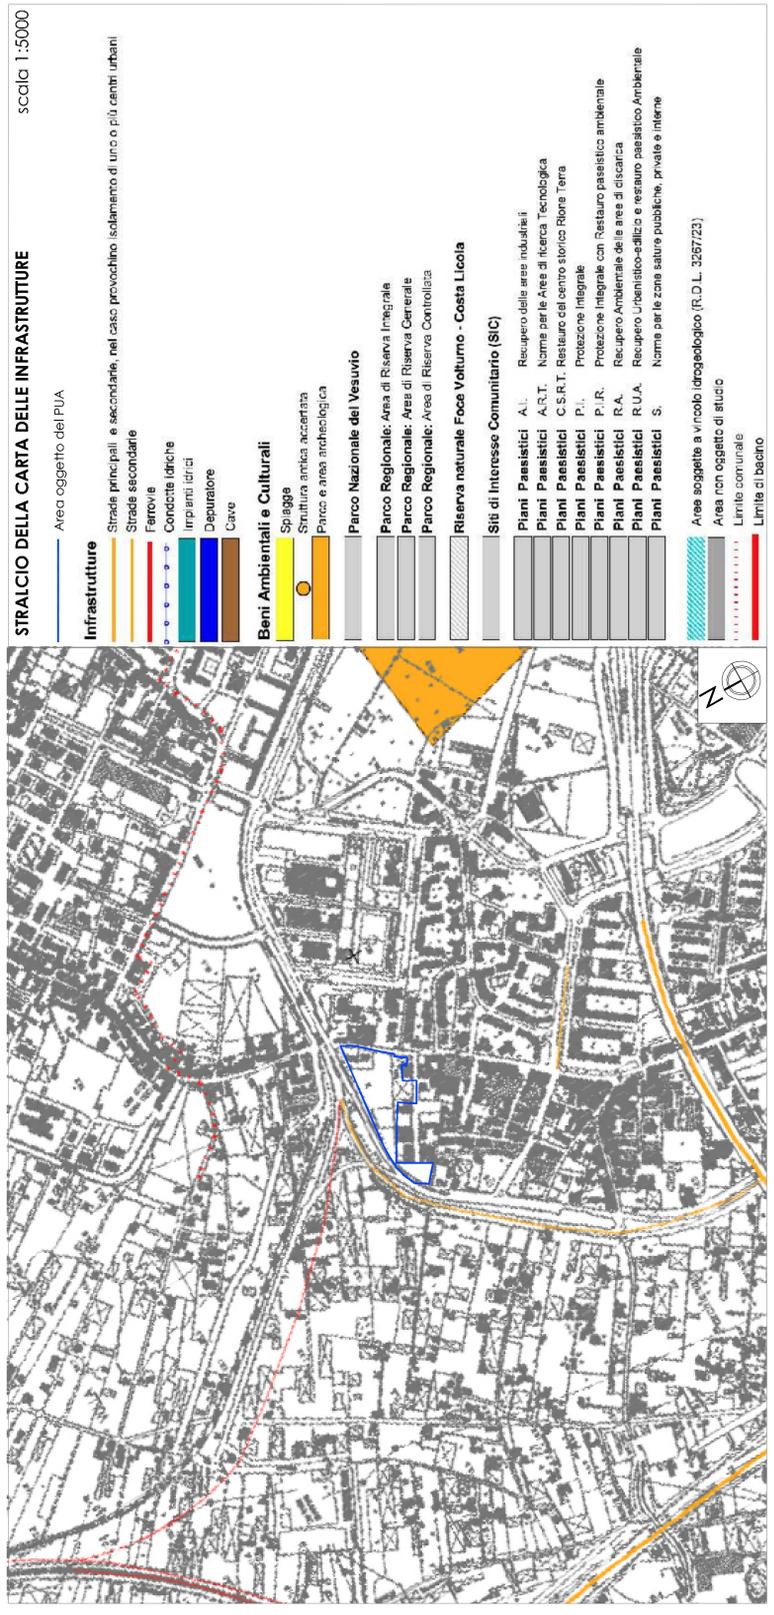

**STRALCIO DELLA CARTA DELLE INFRASTRUTTURE**  
 scala 1:5000

Area oggetto del PUA

**Infrastrutture**  
 Strade principali e secondarie, nel caso provochino isolamento di uno o più centri urbani  
 Strade secondarie  
 Ferrovie  
 Condotte idriche  
 Irrigatori  
 Depuratore  
 Cave

**Beni Ambientali e Culturali**  
 Spiagge  
 Struttura antica accertata  
 Parco e area archeologica

**Parco Nazionale del Vesuvio**

**Parco Regionale: Area di Riserva Integrale**

**Parco Regionale: Area di Riserva Generale**

**Parco Regionale: Area di Riserva Controllata**

**Riserva naturale Foce Volturno - Costa Licaia**

**Siti di Interesse Comunitario (SIC)**

**Plani Paesistici A.U.** Recupero delle aree industriali

**Plani Paesistici A.R.T.** Norme per le Aree di Ricerca Tecnologica

**Plani Paesistici C.S.R.T.** Restauro del centro storico Rione Terra

**Plani Paesistici P.I.** Protezione integrale

**Plani Paesistici P.I.R.** Protezione integrale con Restauro paesistico ambientale

**Plani Paesistici R.A.** Recupero Ambientale della area di discarica

**Plani Paesistici R.U.A.** Recupero Urbanistico-edilizio e restauro paesistico Ambientale


**Plani Paesistici S.** Norme per le zone salure pubbliche, private e interne

**Area soggette a vincolo idrogeologico (R.D.L. 3267/23)**

**Area non oggetto di studio**

Limite comunale

Limite di bacino

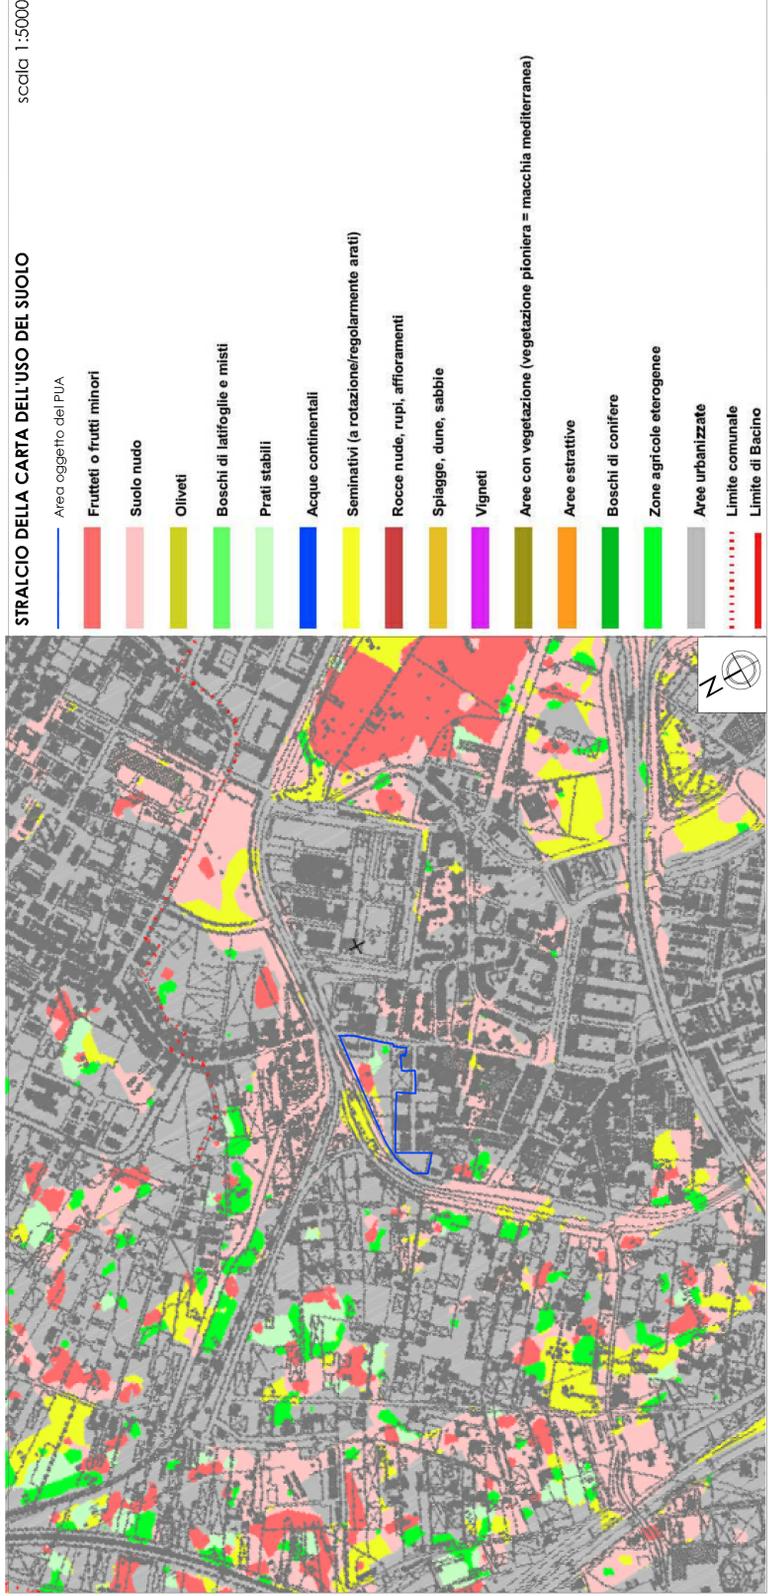

**STRALCIO DELLA CARTA DELL'USO DEL SUOLO**  
 scala 1:5000

Area oggetto del PUA

**Frutteti o frutti minori**

**Suolo nudo**

**Oliveti**

**Boschi di latifoglie e misti**

**Prati stabili**

**Acque continentali**

**Seminativi (a rotazione/regularmente arati)**

**Rocce nude, rupi, affioramenti**

**Spiagge, dune, sabbie**

**Vigneti**

**Arete con vegetazione (vegetazione pioniera = macchia mediterranea)**

**Arete estrattive**

**Boschi di conifere**

**Zone agricole eterogenee**

**Arete urbanizzate**

Limite comunale

Limite di Bacino