



A.C.E.R.

Agenzia Campana per l'Edilizia Residenziale
DIPARTIMENTO DI NAPOLI

ACCORDO DI PROGRAMMA DEL 10.04.2007
MINISTERO INFRASTRUTTURE - REGIONE CAMPANIA - COMUNE DI NAPOLI - A.C.E.R.

COMUNE DI NAPOLI
AREA TRASFORMAZIONE DEL TERRITORIO
SERVIZIO EDILIZIA RESIDENZIALE PUBBLICA E NUOVE CENTRALITA'

INTERVENTO PER LA REALIZZAZIONE DI N.124 ALLOGGI DI EDILIZIA RESIDENZIALE SOCIALE E
RELATIVE URBANIZZAZIONI PRIMARIE E SECONDARIE NEL QUARTIERE SOCCAVO - NAPOLI

PIANO URBANISTICO ATTUATIVO (PUA)
EX SUB AMBITO 1 PROGRAMMA DI RECUPERO URBANO - SOCCAVO
CUP: B69C08000190005



Titolo: ASILO NIDO - Tipologie, consistenze e dati metrici	Elab. n°	Emissione	Revisione	Revisione
	EG. 10	0	-	-
	Data	-	-	-
Scala: 1:200	maggio 2021	-	-	-


IL DIRIGENTE DEL SERVIZIO: arch. Paola Cerotto	IL RESPONSABILE UNICO DEL PROCEDIMENTO: ing. Giovanni De Carlo
---	---

IL GRUPPO DI PROGETTAZIONE: COMUNE NAPOLI	A.C.E.R. (Dipartimento di Napoli)	REGIONE CAMPANIA
arch. Elisabetta Nulveni	arch. Angelo Colonna	geom. Luciano Colantuono
ing. Gianluca Buonocore	ing. Luigi Ghezzi	
ing. Roberta Catapano		
geom. Luigi La Rocca		

AGRONOMO:
agr. Francesco Cona

SUPPORTO STRUMENTALE ALLA PROGETTAZIONE: SINTEC s.r.l.

TIPOLOGIA PIANO TERRA ASILO NIDO

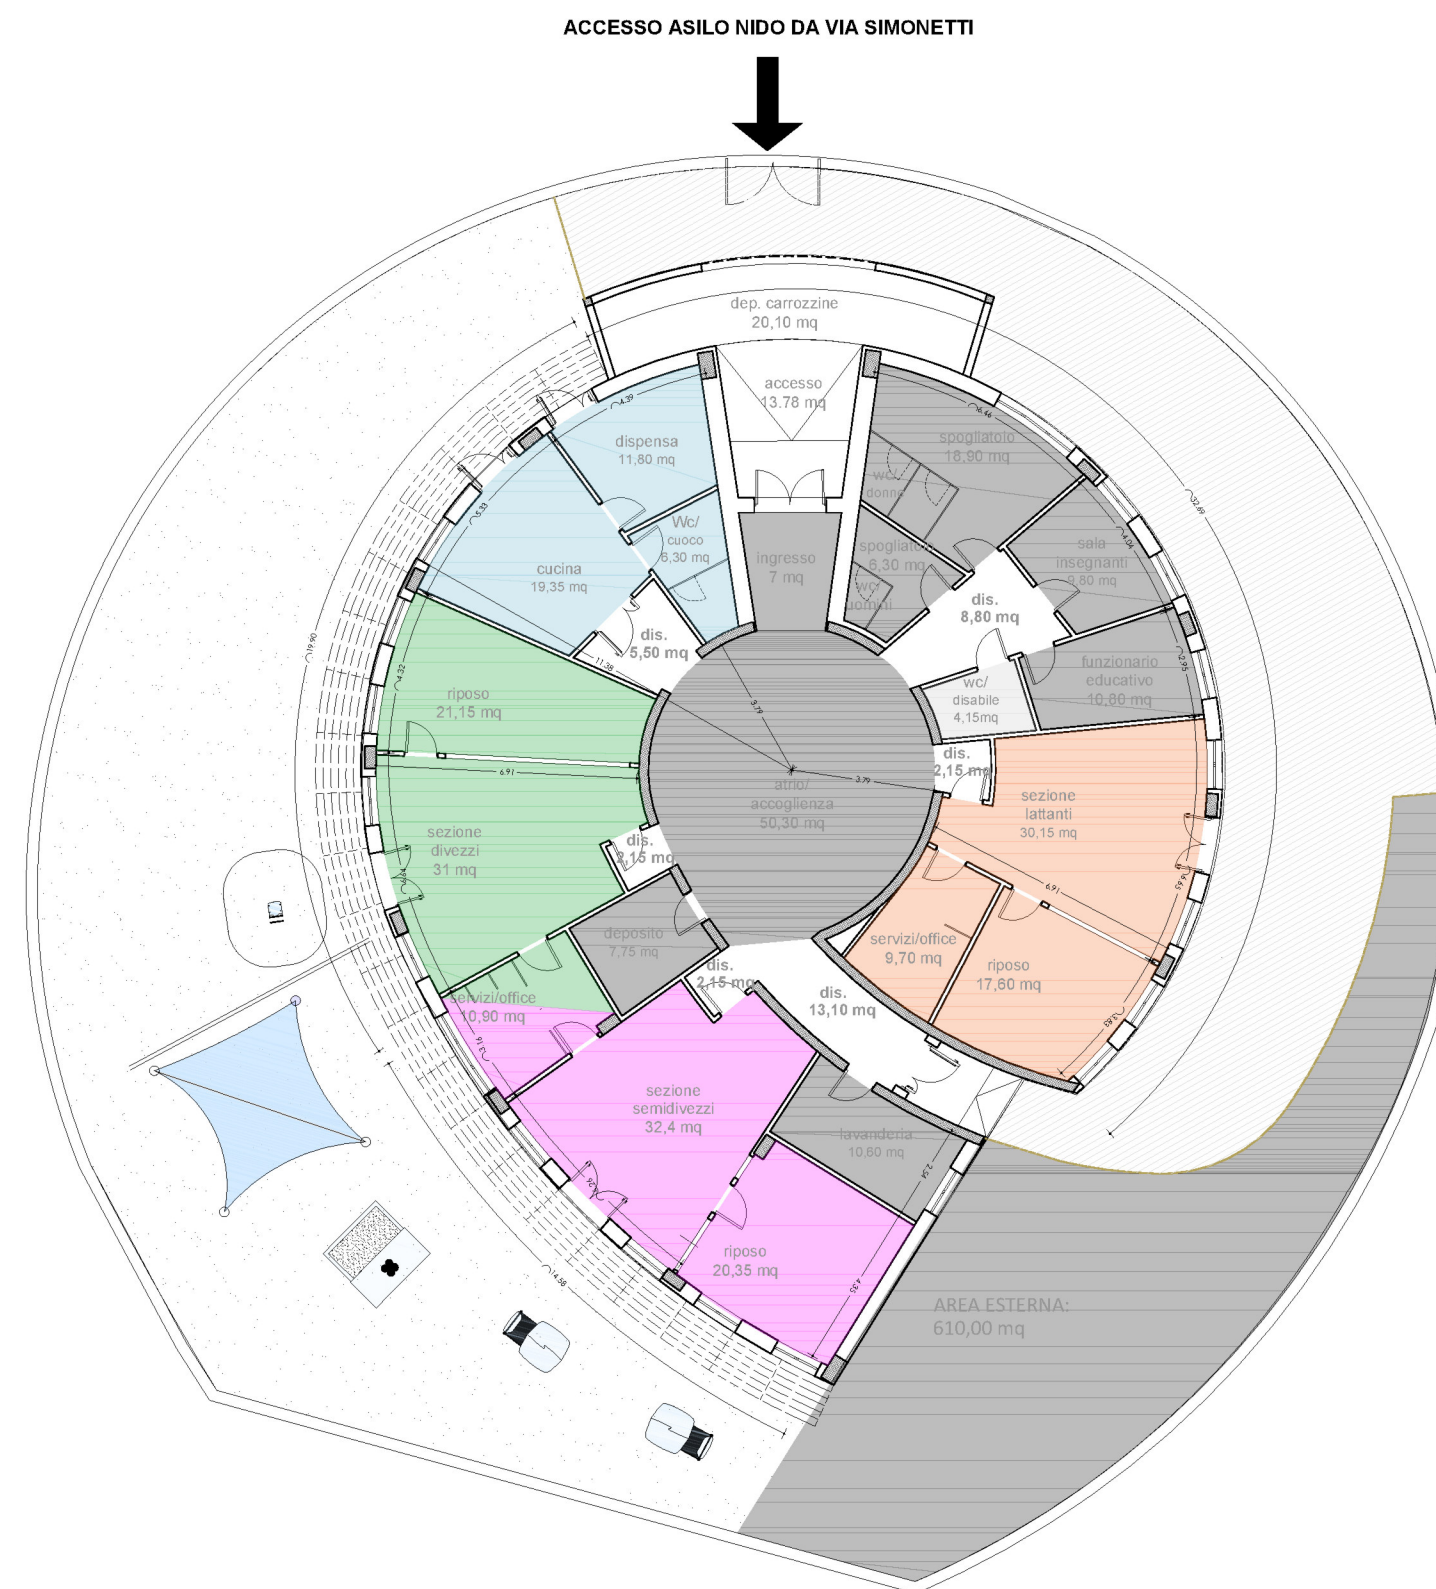

Superficie lorda di piano (mq)			
piano terra	440,64		
Altezza totale f.t.		(m)	
		4,7	
DETTAGLIO SUPERFICIE UTILE (SU)		(mq)	
AREA	DESCRIZIONE	Superficie (mq)	Superficie TOT AREA (mq)
SPAZI COMUNI	ingresso	7	57,3
	atrio/accoglienza	50,3	
SEZIONE LATTANTI	ambiente soggiorno pranzo	30,15	57,45
	ambiente di riposo	17,6	
	servizi igienici/office	9,7	
SEZIONE SEMIDIVEZZI	ambiente soggiorno pranzo	33	58,8
	ambiente di riposo	20,35	
	servizi igienici/office	5,45	
SEZIONE DIVEZZI	ambiente soggiorno pranzo	31	57,6
	ambiente di riposo	21,15	
	servizi igienici/office	5,45	
ZONA CUCINA	cucina	19,35	37,45
	wc	6,3	
	dispensa	11,8	
LAVANDERIA	lavanderia	10,6	18,35
DEPOSITO	deposito	7,75	
ZONA DOCENTI/FUNZ.	funzionario educativo	10,8	20,6
	sala insegnanti	9,8	
SERVIZIO PERSONALE	spogliatoio donne	18,9	25,2
	spogliatoio uomini	6,3	
WC DISABILE	wc disabile	4,15	4,15
TOT. SU		336,9	(mq)
DEPOSITI E ACCESSI			
DEPOSITO CARROZZINE		20,1	20,1
ACCESSO		13,78	13,78
TOT. DEPOSITO E ACCESSO		33,88	(mq)
SUPERFICIE TOTALE			
TOT. SU		336,9	
TOT. DEPOSITO E ACCESSO		33,88	
TOT.		370,78	(mq)
AREA ESTERNA			
TOT.	area giochi, verde e percorsi		610

