



CITTA' METROPOLITANA DI NAPOLI  
COMUNE DI NAPOLI

SERVIZIO PIANIFICAZIONE URBANISTICA ATTUATIVA  
Municipalita' 6 - Ponticelli, Barra, S. Giovanni a Teduccio



**RICHIESTA DI P.D.C. AI SENSI DEL COMMA 5 DELL'ART. 26 DELLA LrC 16/2004 CONNESSA AL PIANO URBANISTICO ATTUATIVO ADOTTATO CON DELIBERA N.464 DEL 22/12/2020 PER UN'AREA ALL'INCROCIO TRA VIA ARGINE E VIA PRINCIPE DI NAPOLI A PONTICELLI REALIZZAZIONE DI UN INSEDIAMENTO COMMERCIALE E ATTREZZATURE PUBBLICHE E DI USO PUBBLICO (INTEGRAZIONE ALLA NOTA PG/2020/786555 DEL 26 NOVEMBRE 2020)**  
Elaborato conforme al Piano Urbanistico Attuativo adottato con Delibera della Giunta Comunale n.464 del 22/12/2020  
**(INTEGRAZIONE ALLA NOTA 375-P DEL 12 GENNAIO 2022)**



ELABORATO:  
SPECIFICHE TECNICHE E DIMENSIONALI DELLE  
PENSILINE OMBREGGIANTI PER AUTO

ELABORATO:  
Tav.  
P.D.C. 11

DATA: Settembre 2021

PROPRIETA': AGGIORNAMENTI:

S.A.C.I. Srl  
PROMITTENTE ACQUIRENTE:  
UDL ITALIA Srl

PROGETTO:  
FALANGA E MORRA ARCHITETTI  
Coordinamento: Arch. Giovanni Morra






PLANIMETRIA GENERALE DI PROGETTO



GRAFICI INTEGRATI CON DETAGLI PRESENTI NELL'ELABORATO N.77 TAV.ALL. REL.AGR. "ALLEGATO ALLA RELAZIONE AGRONOMICA" ( SECONDA PARTE) DEL PIANO URBANISTICO ATTUATIVO ADOTTATO CON DELIBERA DELLA GIUNTA COMUNALE N.464 DEL 22/12/2020


PENSILINA OMBREGGIANTE PER AUTO - SCHEMI DEGLI STALLI DI PARCHEGGIO CON POSIZIONAMENTO DELL'ESSENZA ARBOREA ASSOCIATA - SCALA 1:50

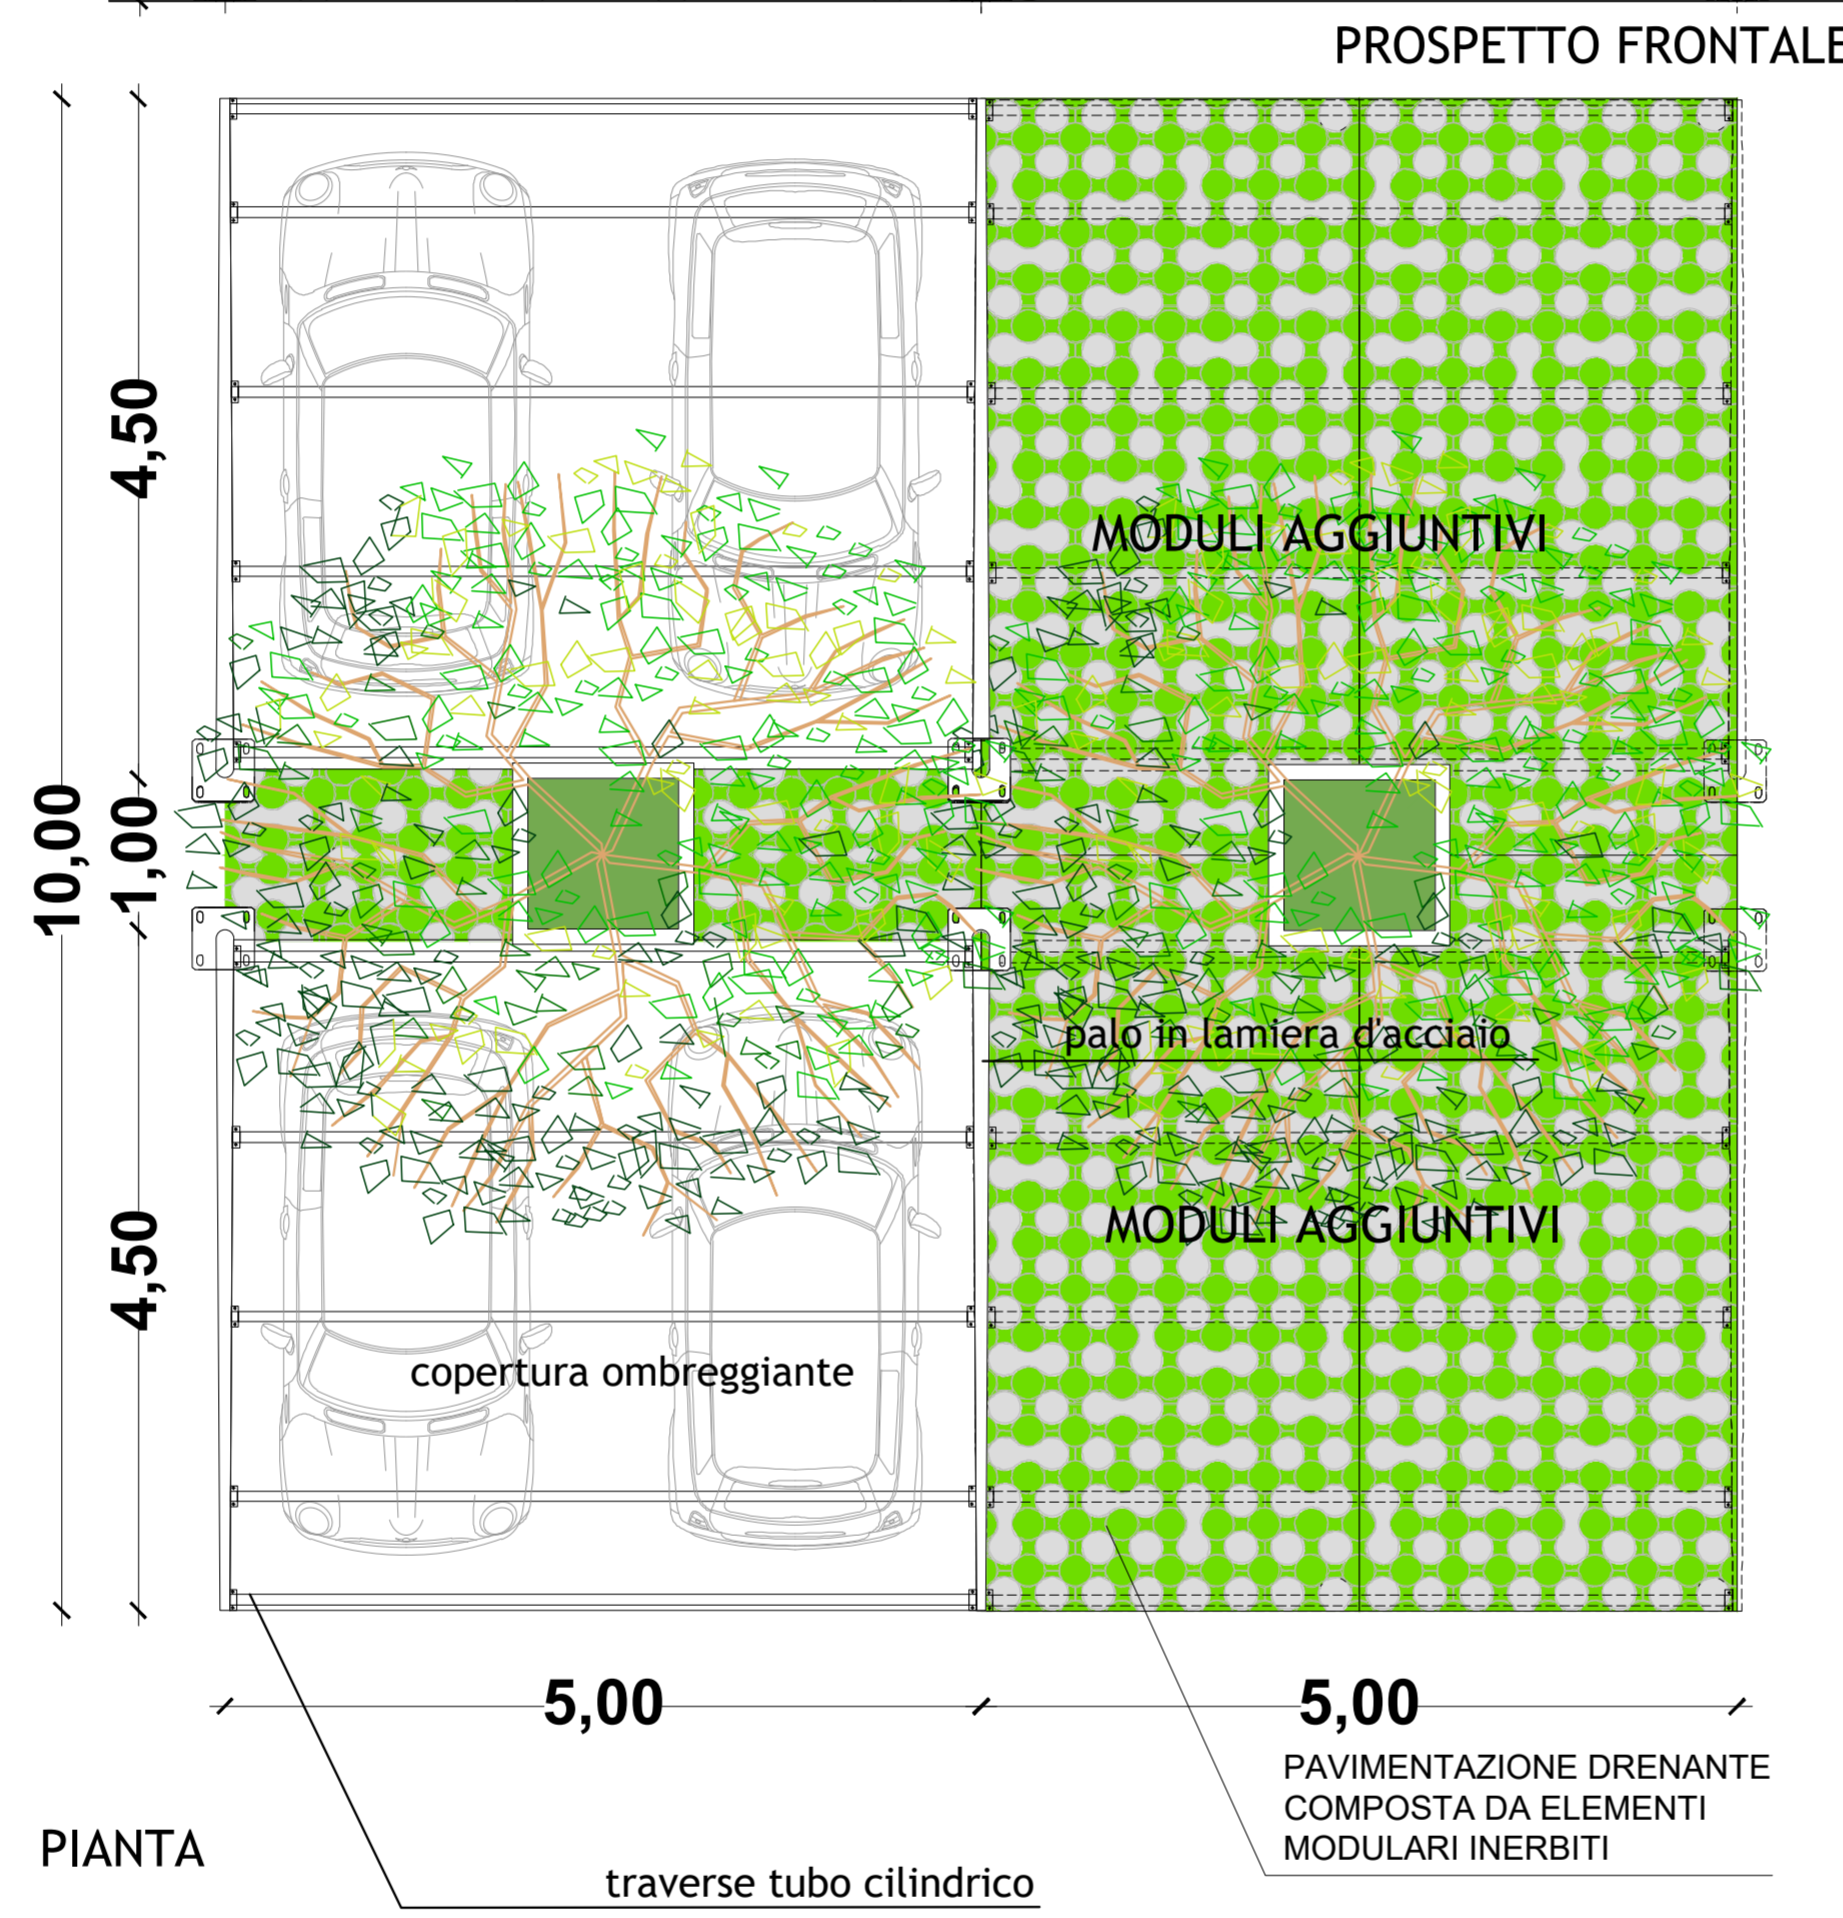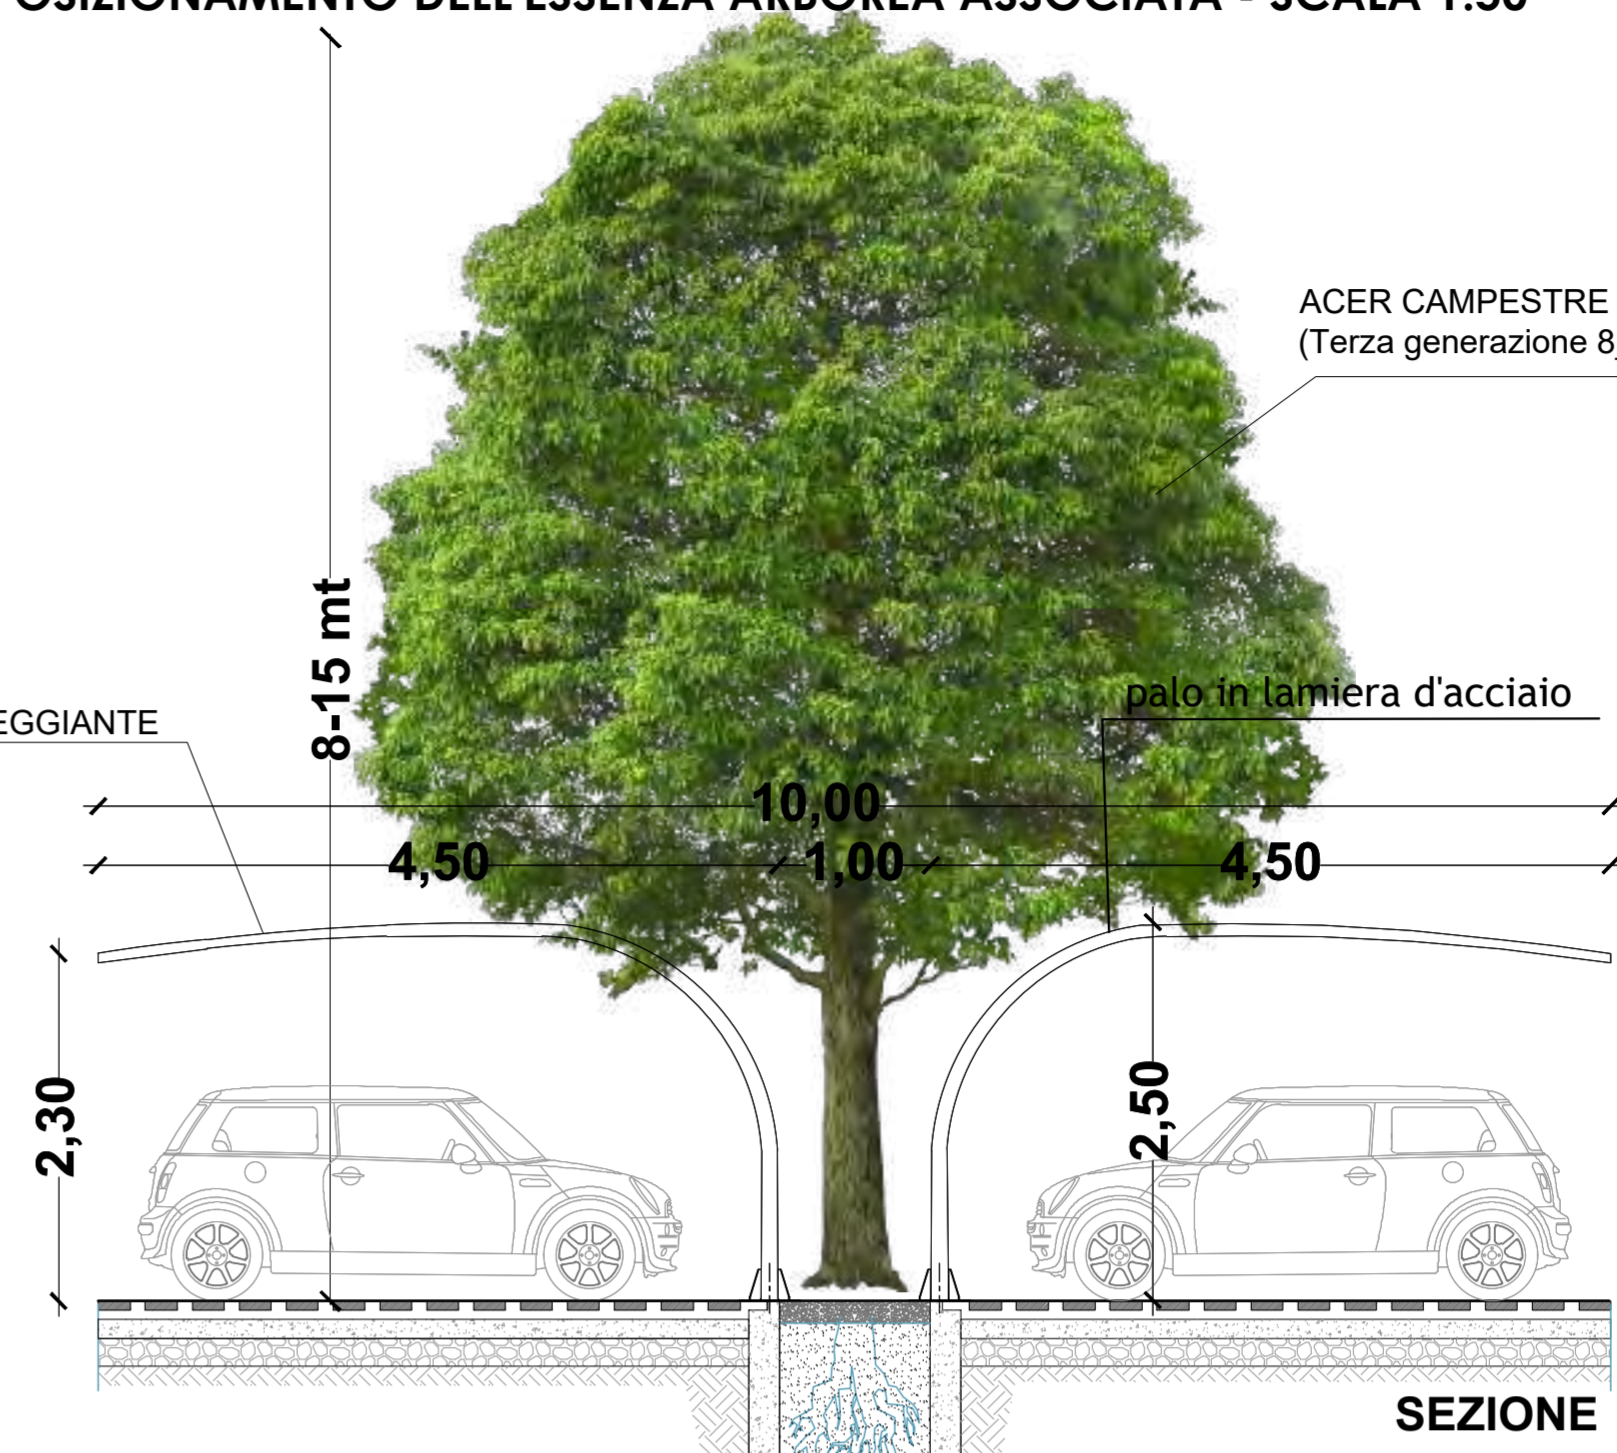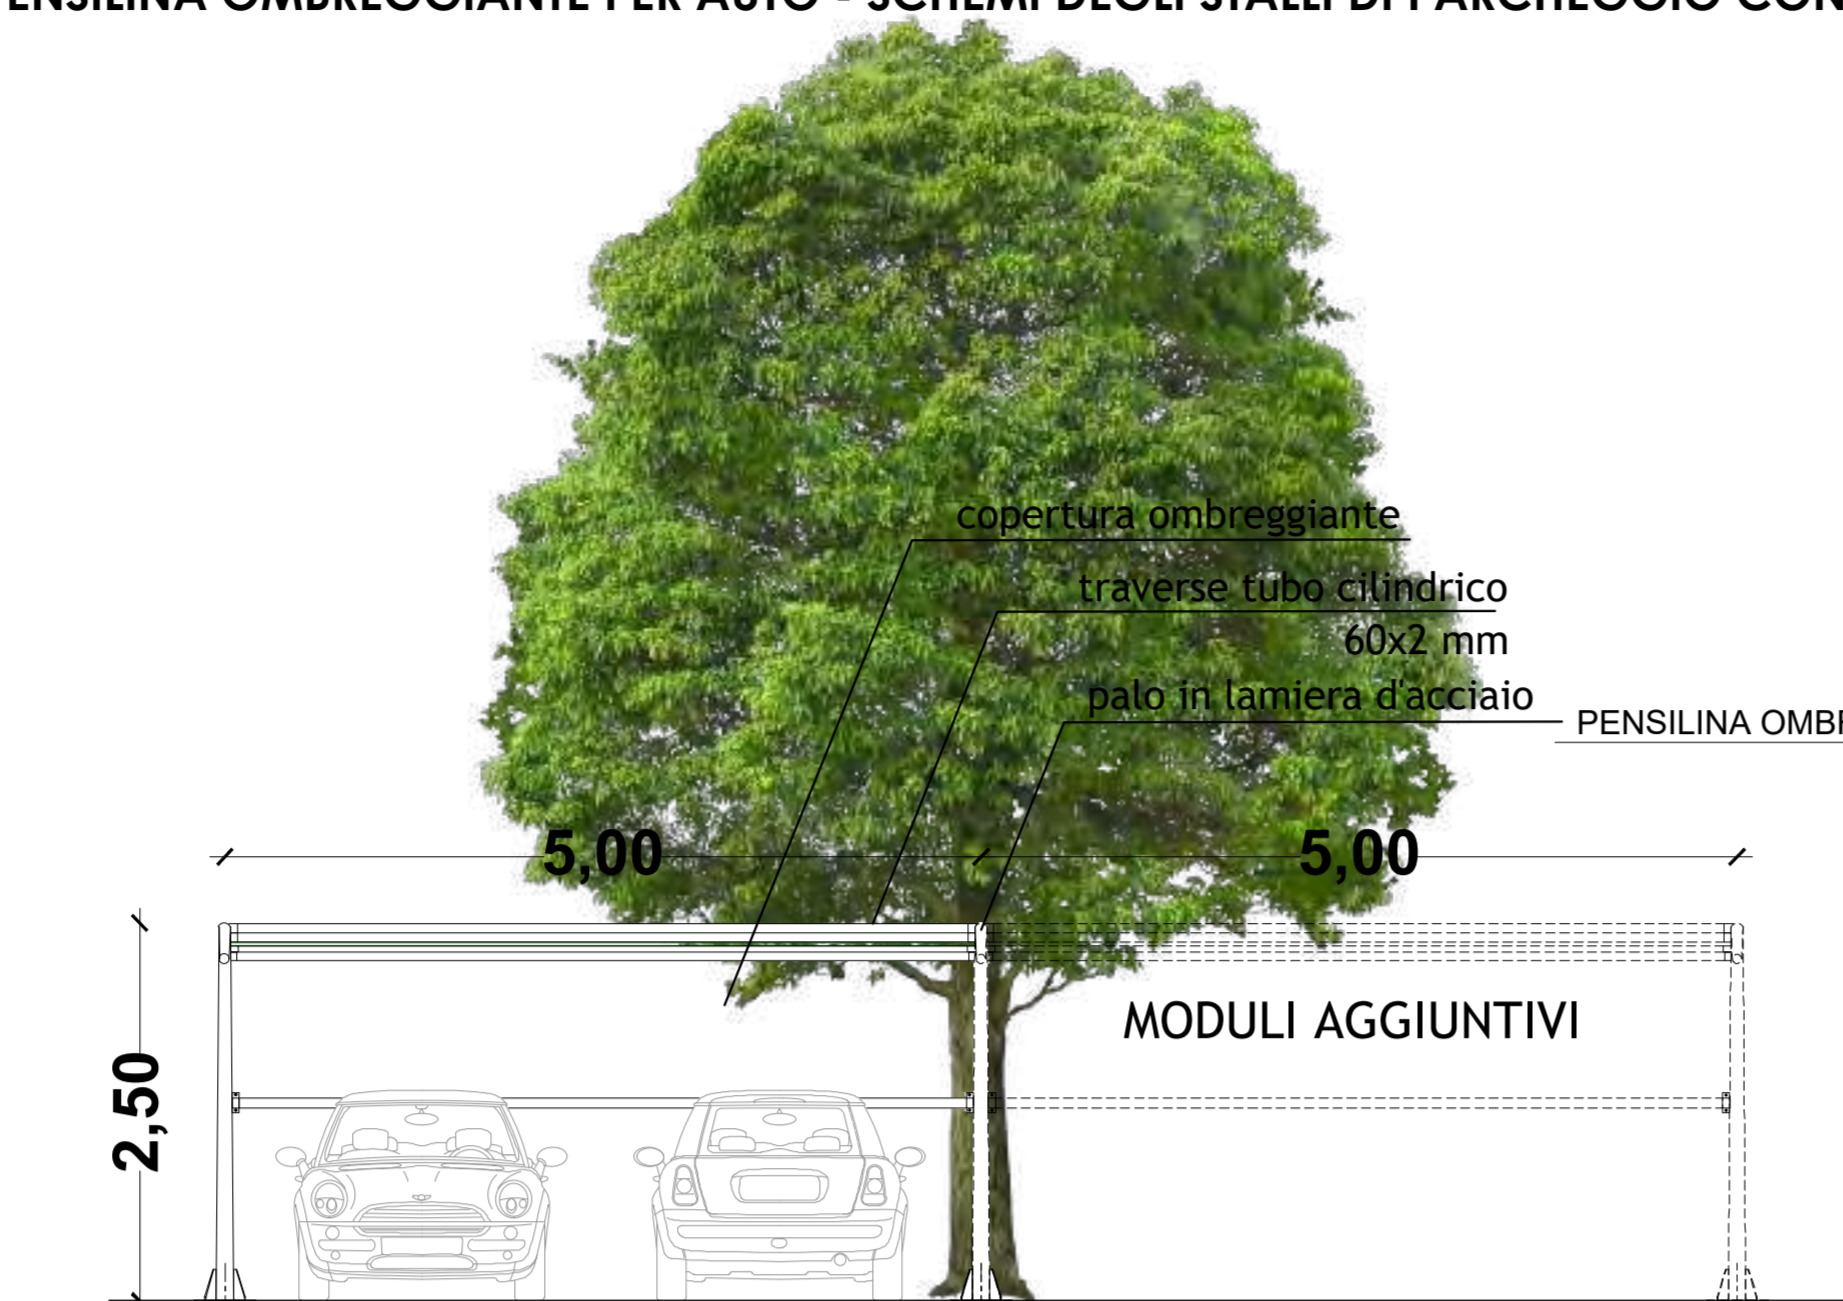

TESSUTO OMBREGGIANTE AD ALTA TENACITA' NEI COLORI VERDE, GRIGIO O AZZURRO



ESEMPIO DI ISTALLAZIONE DI PENSILINA OMBREGGIANTE PER AUTO CON COPERTURA IN TESSUTO

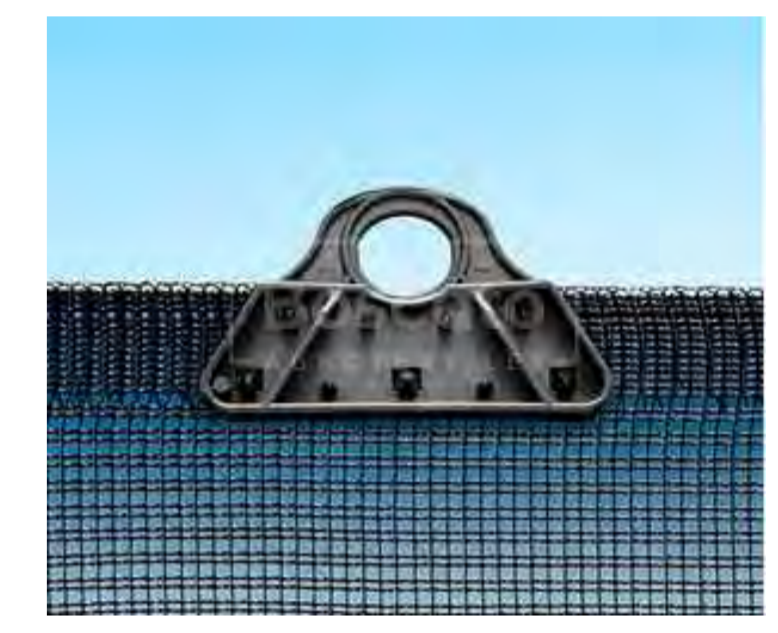


DETTAGLIO DELL'OCCHIELLO PER IL FISSAGGIO DEL TESSO ALLA STRUTTURA

CARATTERISTICHE TECNICHE

Pensiline Ombreggianti modulari formate da una struttura comprendente una pluralità di pali curvi secondo un gomito di 90°, tratti a sbalzo con andamento orizzontale e parte finale lievemente inclinata verso il basso, completa di supporti saldati per fissaggio tubi. Il palo pensilina ombreggiante è ricavato da lamiera d'acciaio S355-JR, spessore 4 mm, con un diametro alla base 128 mm e finale 60 mm. La zincatura viene eseguita ed immersione del palo preriscaldato su zinco fuso conforme alla norma UNI EN ISO 1461 alla temperatura di 445° reintegrato con zinco conforme norma UNI EN ISO 1179. Le coperture ombreggianti per auto sono studiate per adattarsi ad ogni tipo di esigenza e per ottimizzare al massimo gli spazi a disposizione per la circolazione dei veicoli. I tessuti ombreggianti sono costituiti per il 90% in polietilene alta tenacità PEHD stabilizzato U.V. (210gr/m2), completo di asole e occhielli per fissaggio nei colori verde-grigio - azzurro. Le pensiline ombreggianti hanno il sistema di ancoraggio a terra con piastra di base fissata su plinto.

DETTAGLIO DIMENSIONE DEL PLINTO DI FONDAZIONE  
SCALA 1:10

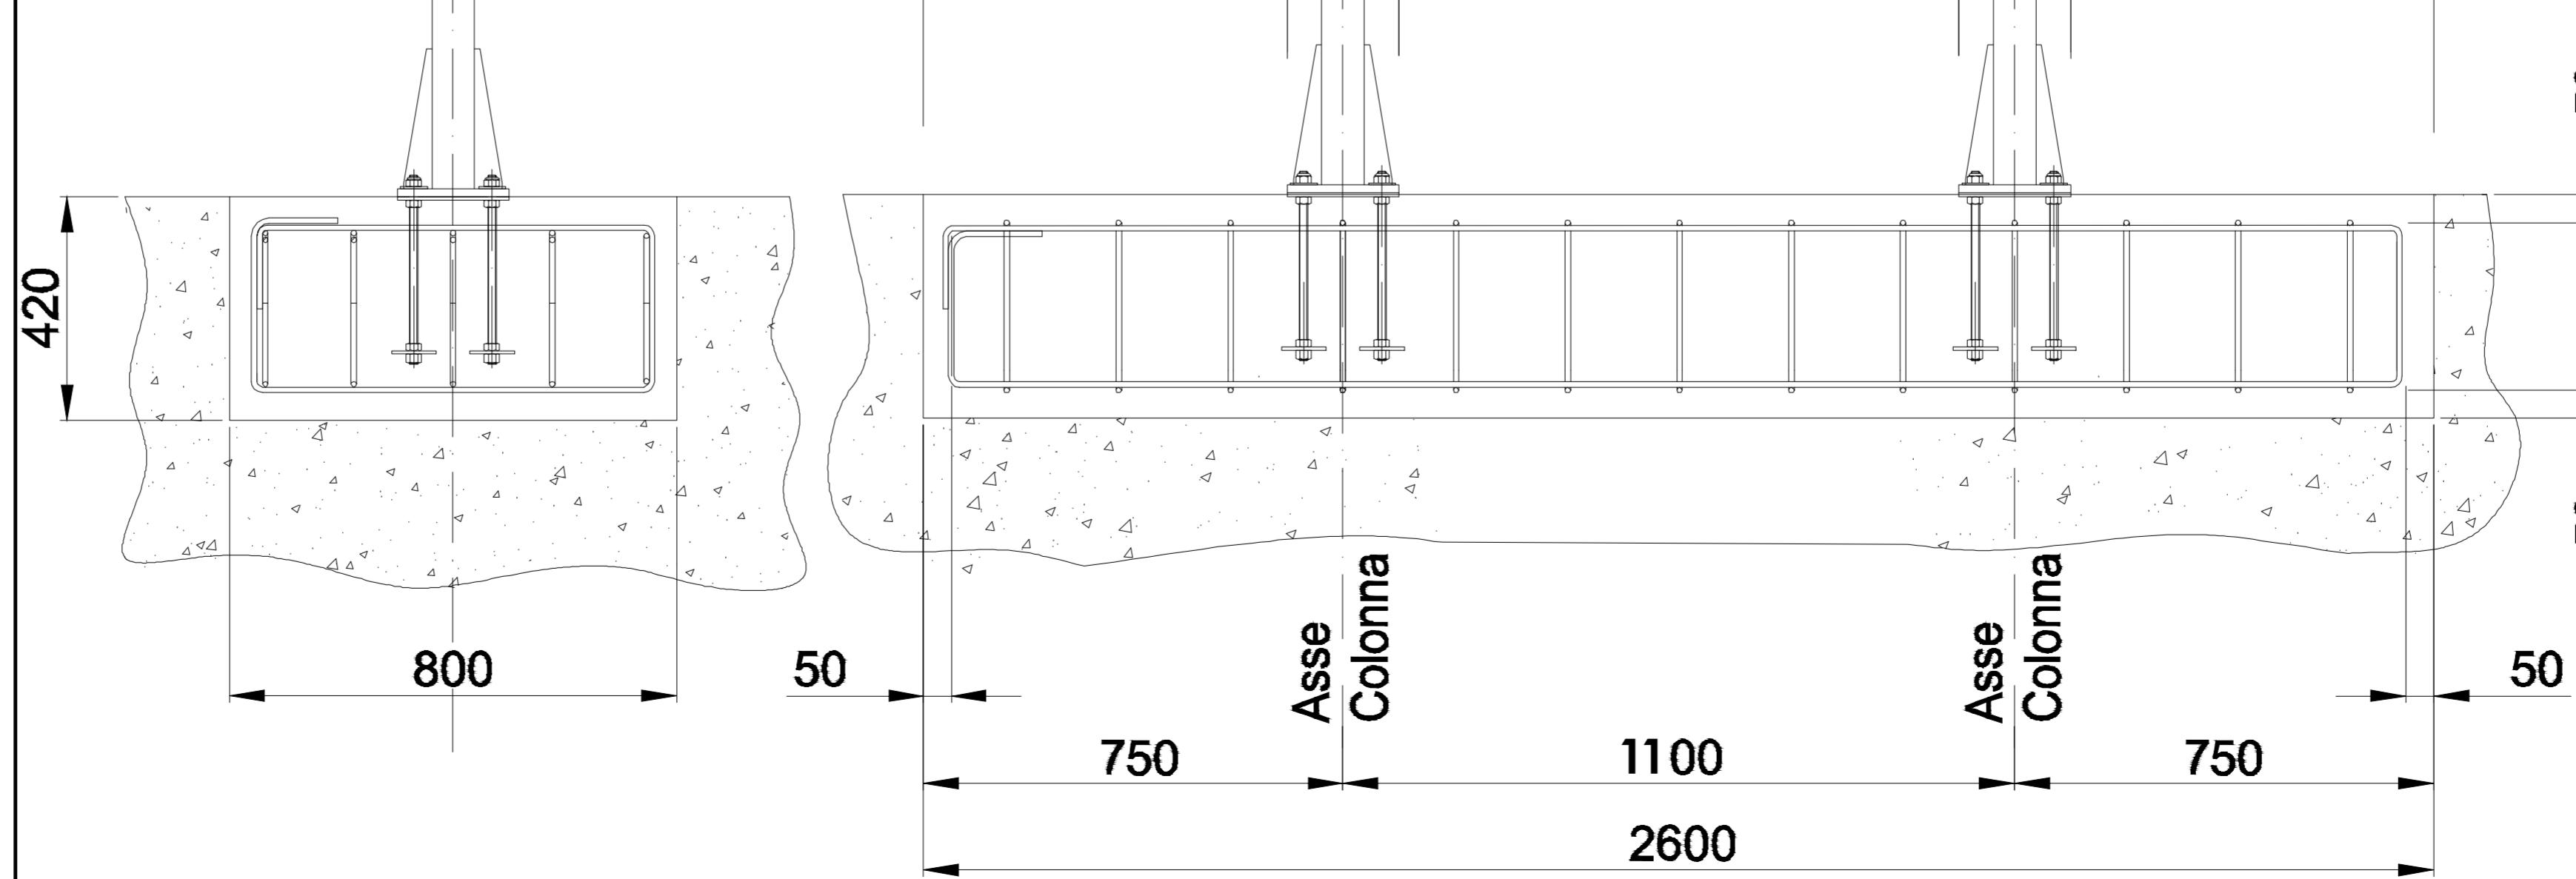

- PER TIRAFONDO M16x400 Fe510D oppure ANCORANTE CHIMICO M16x250:
- CALCESTRUZZO per fondazioni confezionato con cemento 325 Classe Rck 30 N/mm2;
- DOSAGGIO minimo cemento: 300 kg/m3
- PER TASSELLO tipo HILTI HSA M16x190/75/95:
- CALCESTRUZZO per fondazioni confezionato con cemento 325 Classe Rck 30 N/mm2;
- DOSAGGIO minimo cemento: 300 kg/m3