


Studio per la regolamentazione di occupazione di suolo pubblico per attività di ristorazione all'aperto finalizzata alla riqualificazione urbana e ambientale sostenibile del centro storico di Napoli sito Unesco

## **Ambito Urbano Dante-Toledo** Piazzetta Matilde Serao

Modalità di occupazione del suolo pubblico e linee guida per la regolamentazione



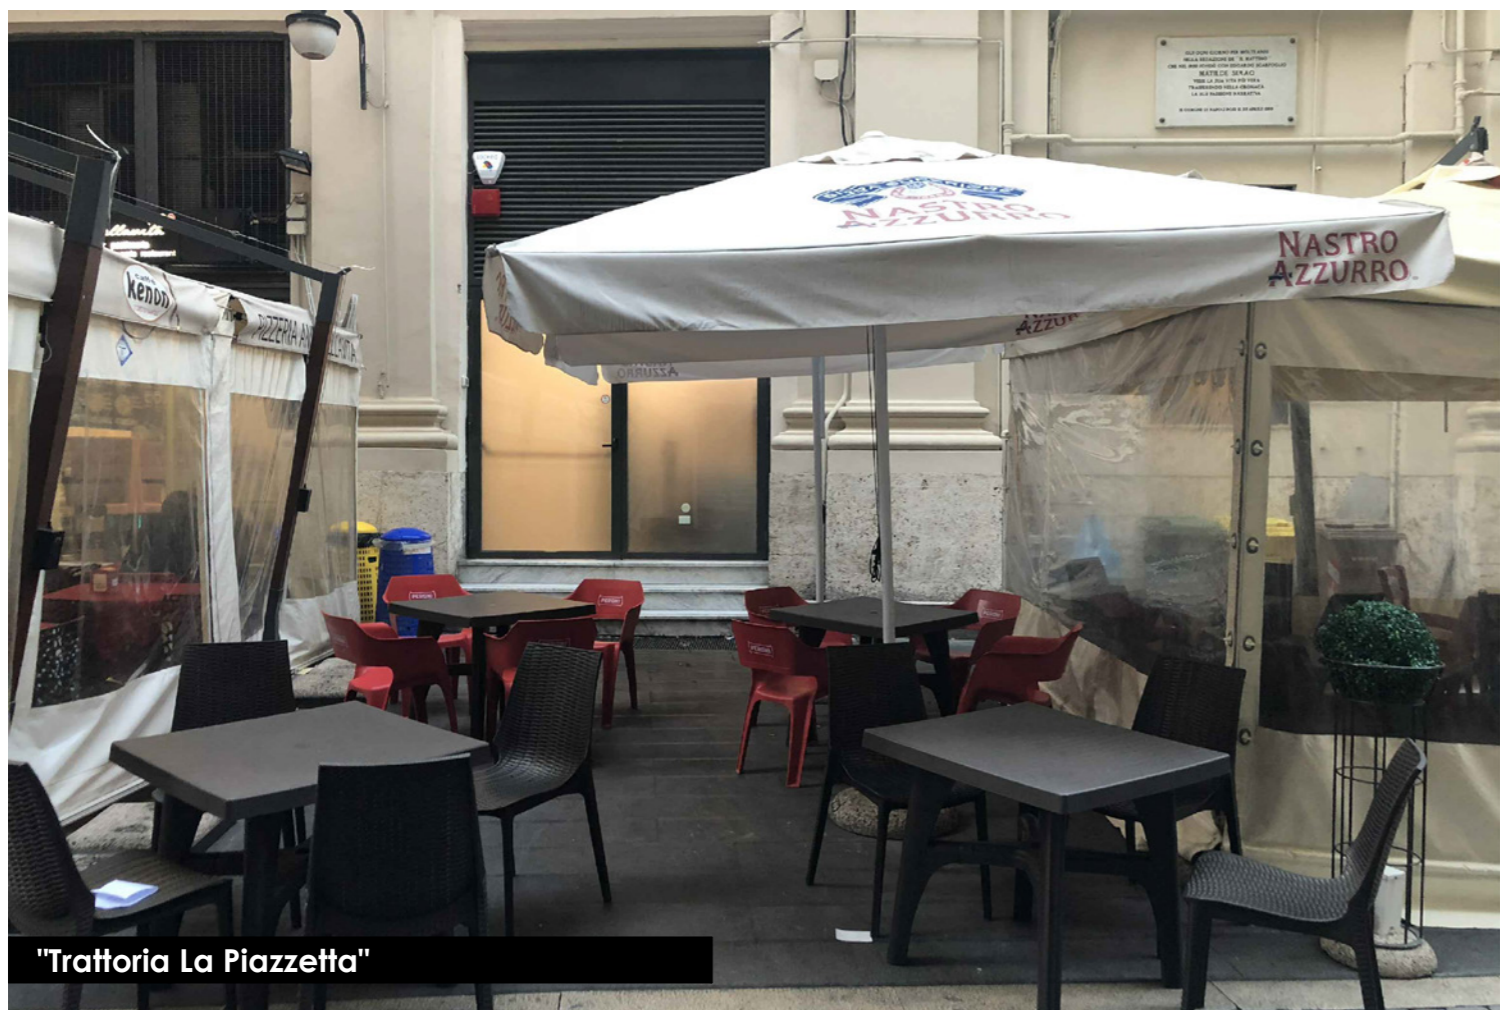




"Trattoria La Piazzetta"



"Bar Anna Bellavita"

SEZIONI

PIANTA

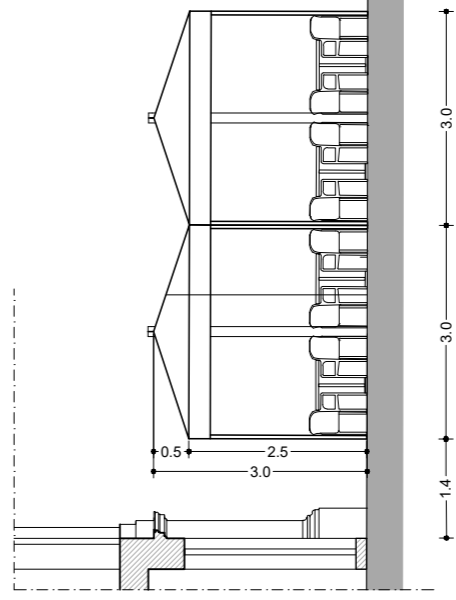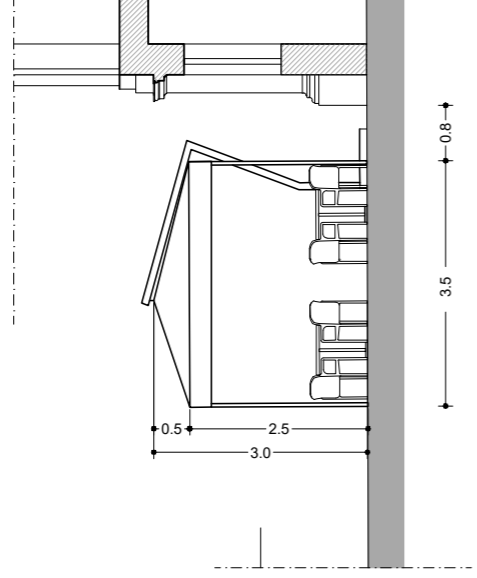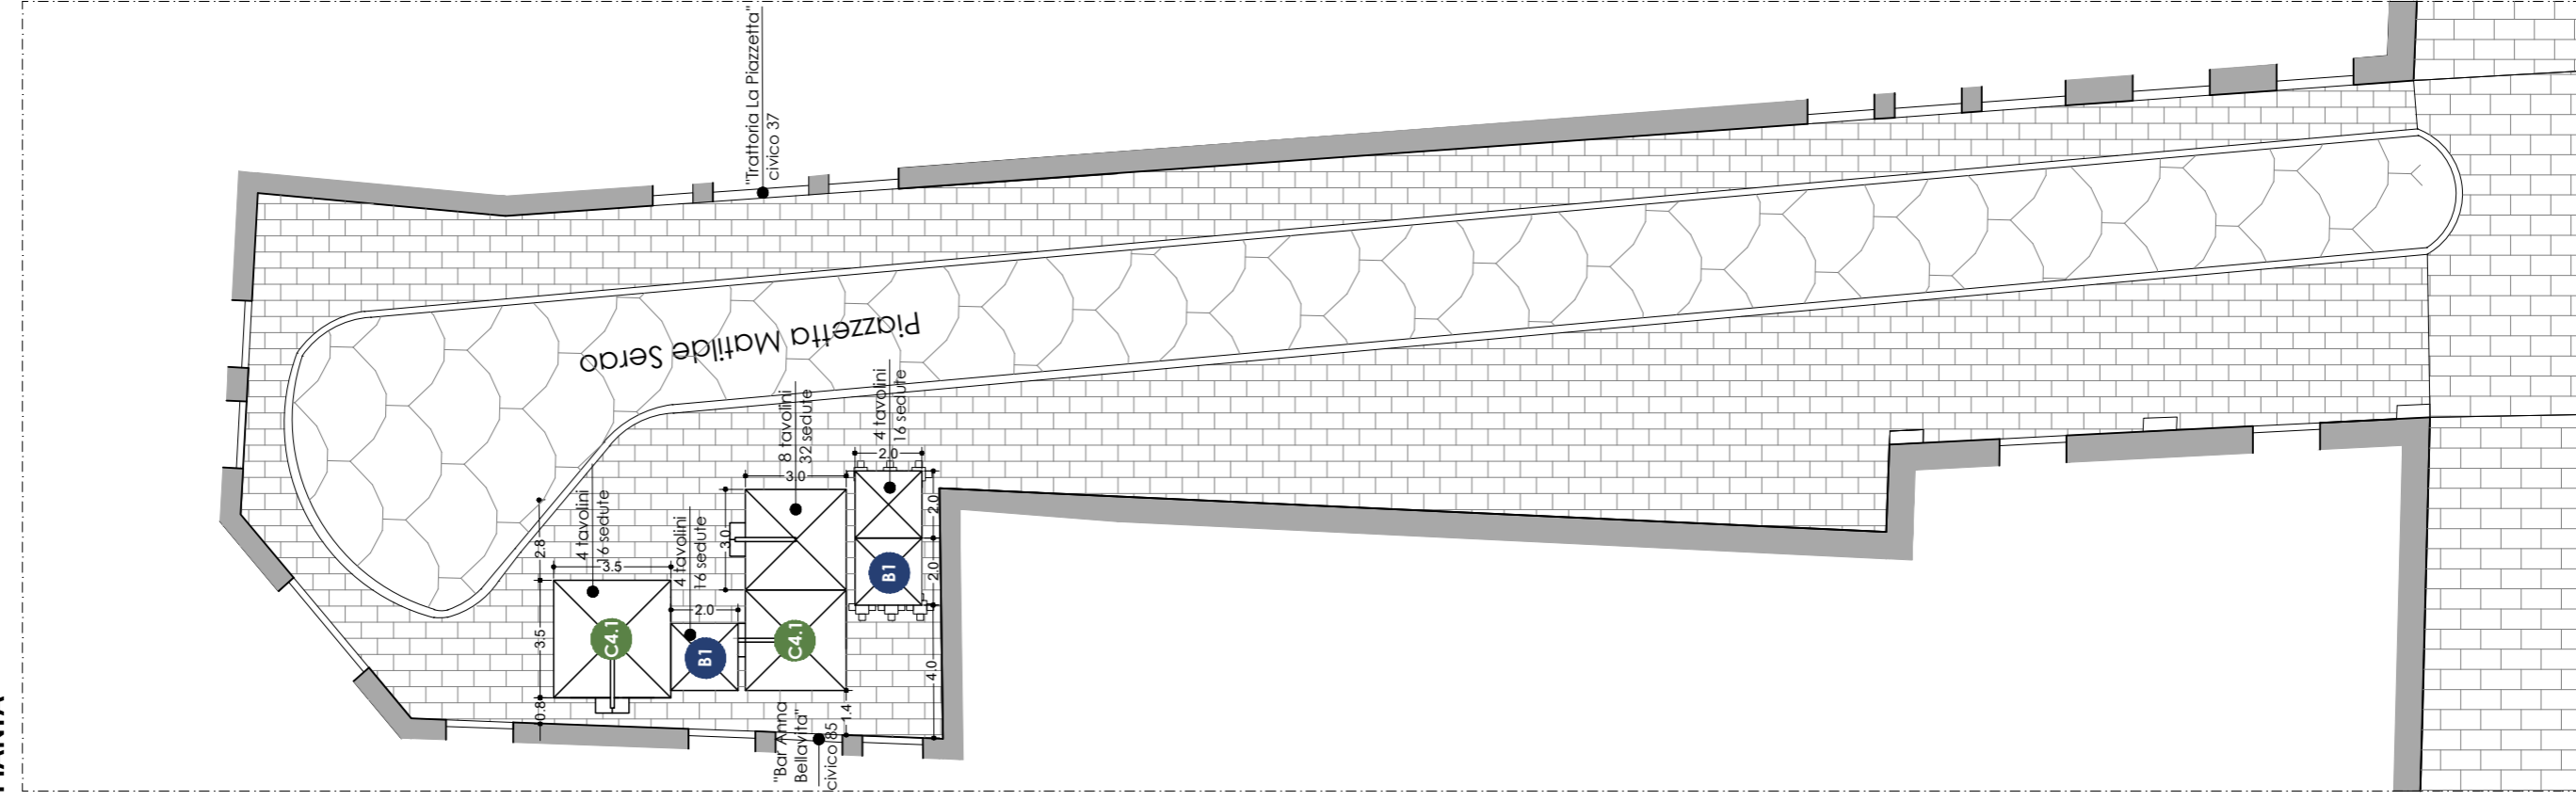


**Tipologie di dehors presenti:**  
 A1 tavoli e sedie  
 B1 (A1 con ombrellone)  
 C4.1 (A1 con copertura stabile a teli e sistemi di delimitazione)  
**n° ombrelloni: 6**  
**n° posti a sedere: 80**

**Criticità**

- I dehors rilevati non presentano caratteristiche dimensionali, tecnologiche tipologiche, cromatiche omogenee.


SEZIONI

PIANTA

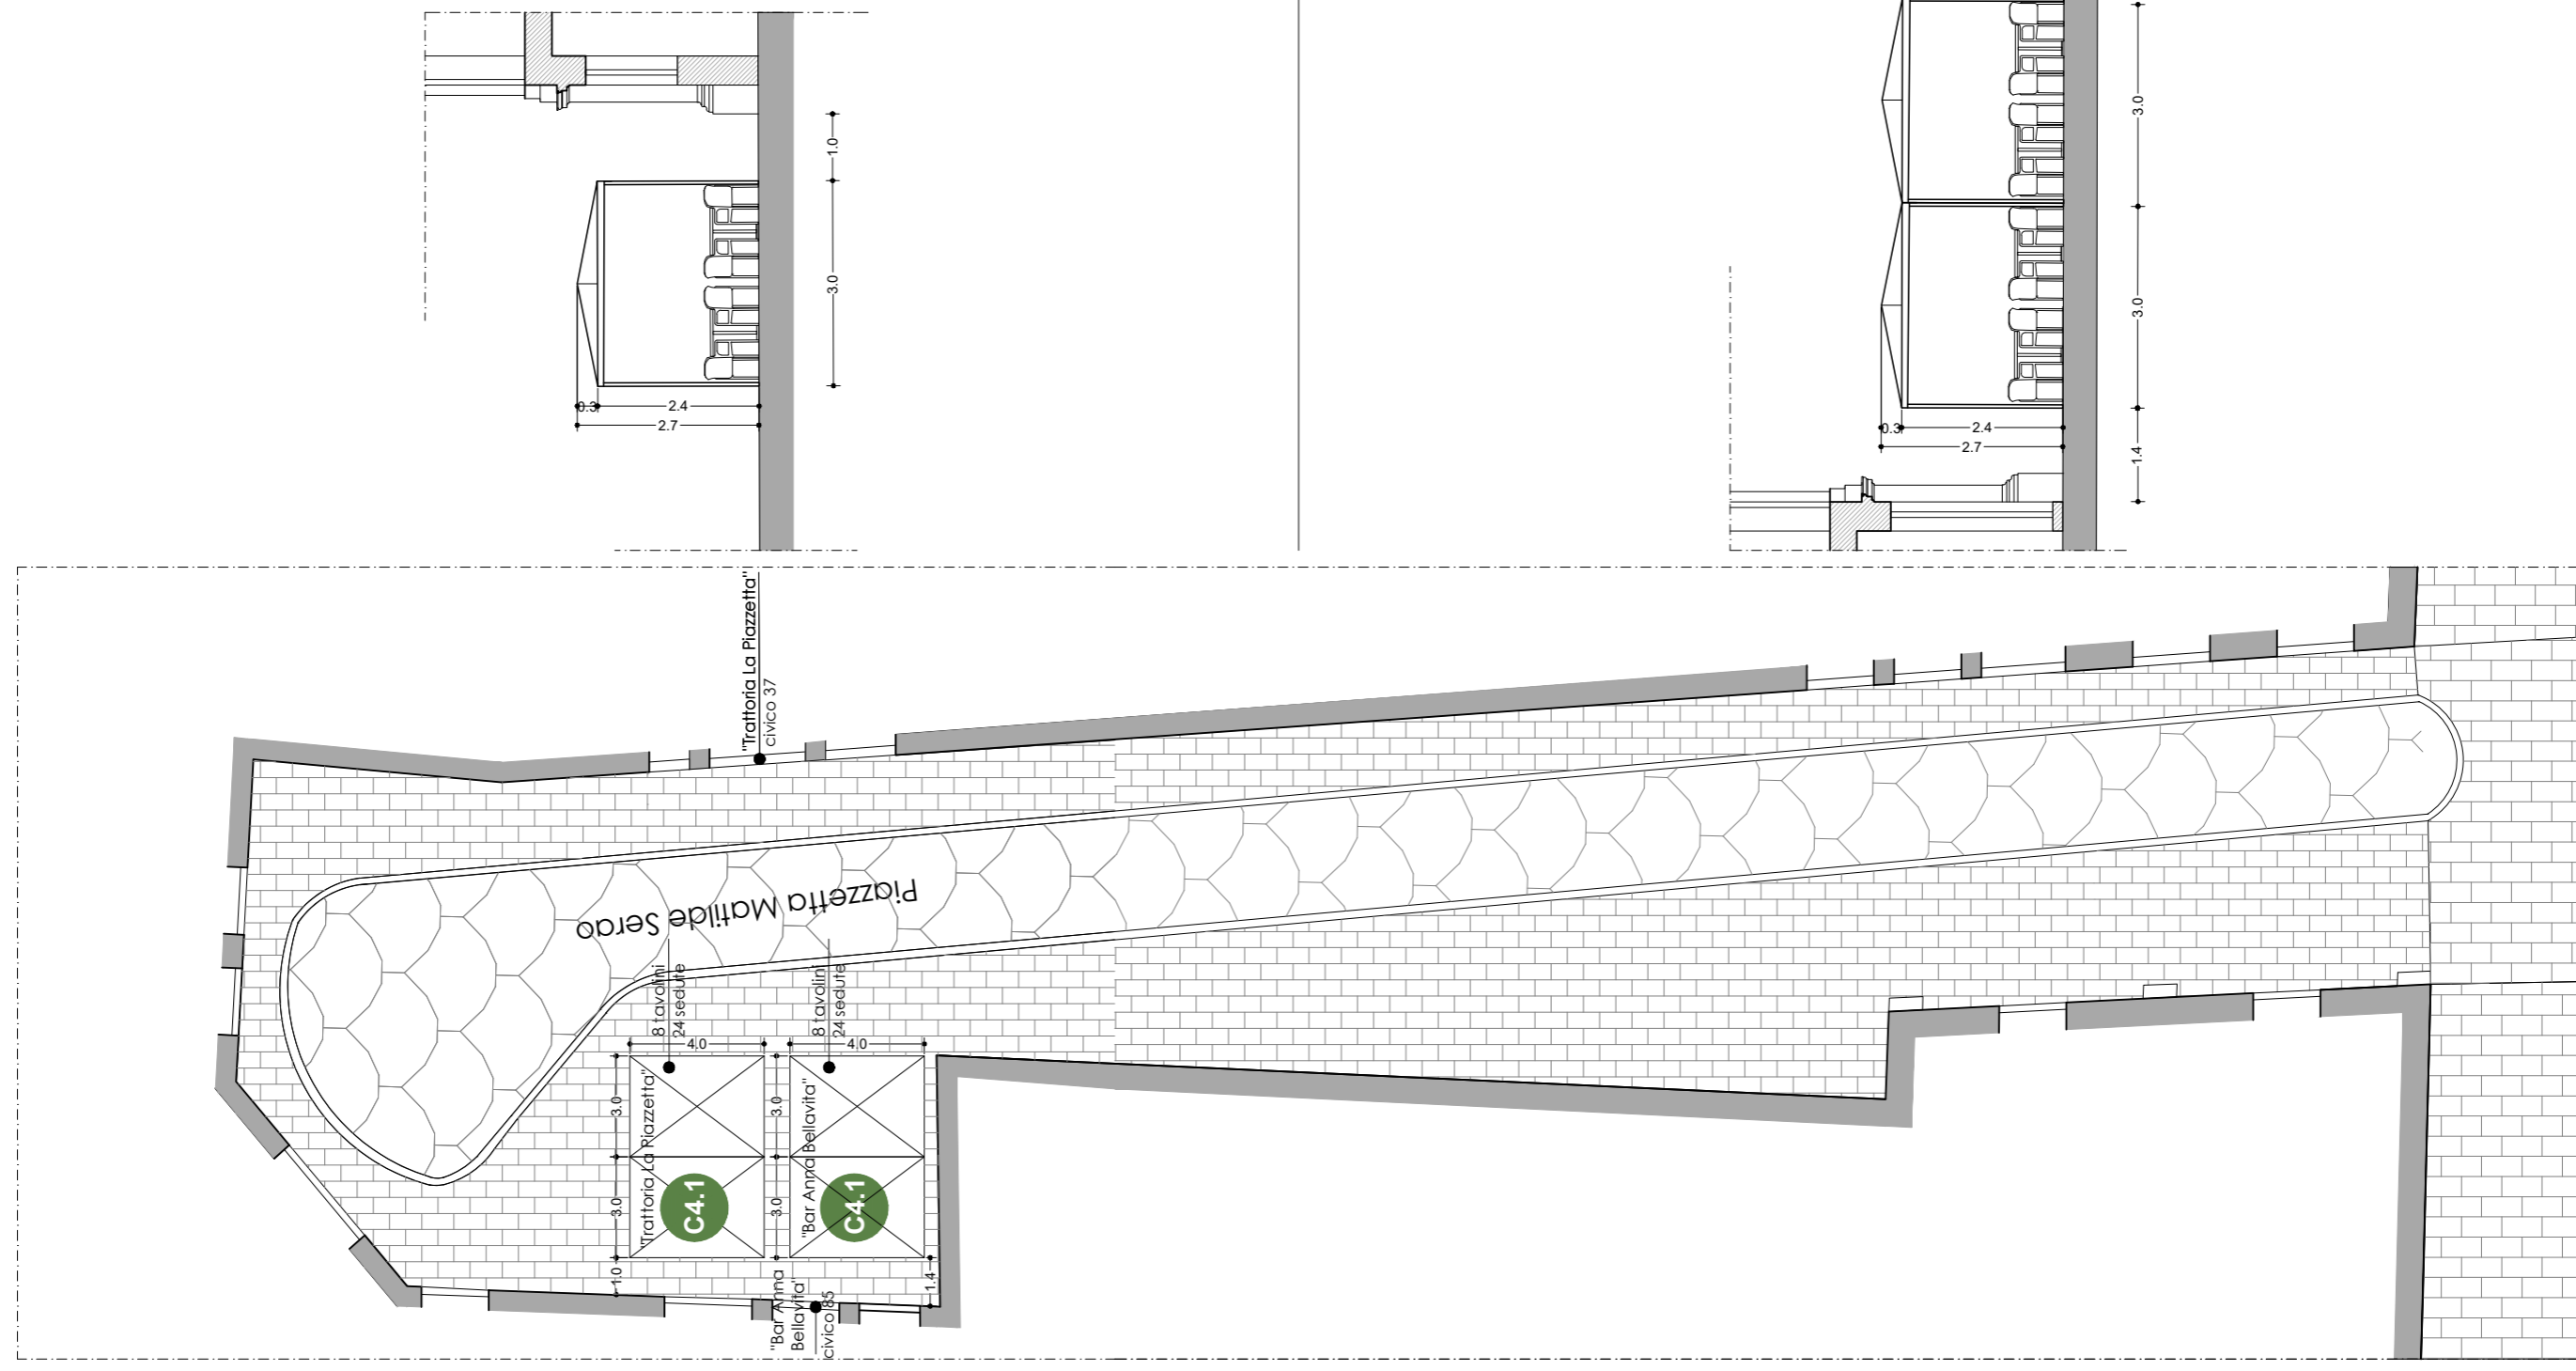


**Tipologie di dehors consentiti:**  
 A1 tavoli e sedie  
 C4.1 (A1 con copertura stabile a teli e sistemi di delimitazione)  
**n° ombrelloni: 4**  
**n° posti a sedere: 48**

**A1** Tavoli e sedie

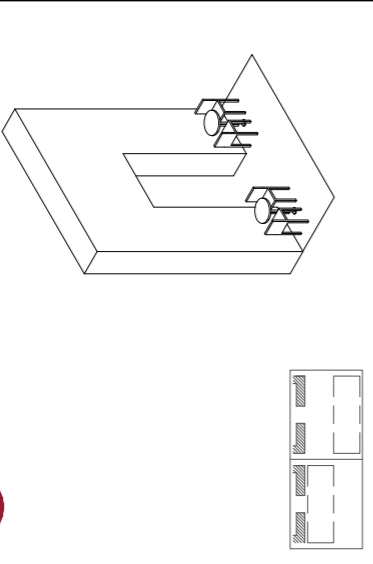


**C4.1**

A1 con delimitazione stabile a teli e sistemi di delimitazione

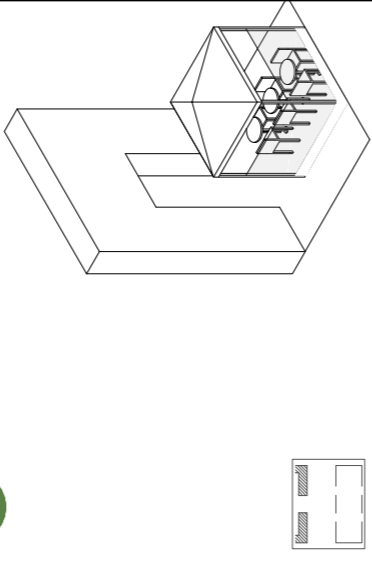

Moduli 3,0 x 4,0 m  
 ombrellone / copertura a teli  
 Tipologie di dehors: B1, C1 / C4  
 mq: 12,0  
 n. tavoli: da 4 a 6, max 80 x 80 cm  
 n. posti: max 12

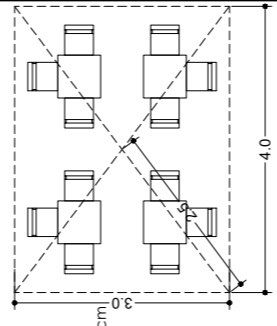


**Linea Guida**

- E' consentita la collocazione di dehors di tipo C4.1

Studio per la regolamentazione di occupazione di suolo pubblico per attività di ristorazione all'aperto finalizzata alla riqualificazione urbana e ambientale sostenibile del centro storico di Napoli sito Unesco


**Ambito Urbano Dante-Toledo**  
Via Vincenzo Bellini

Modalità di occupazione del suolo pubblico e linee guida per la regolamentazione

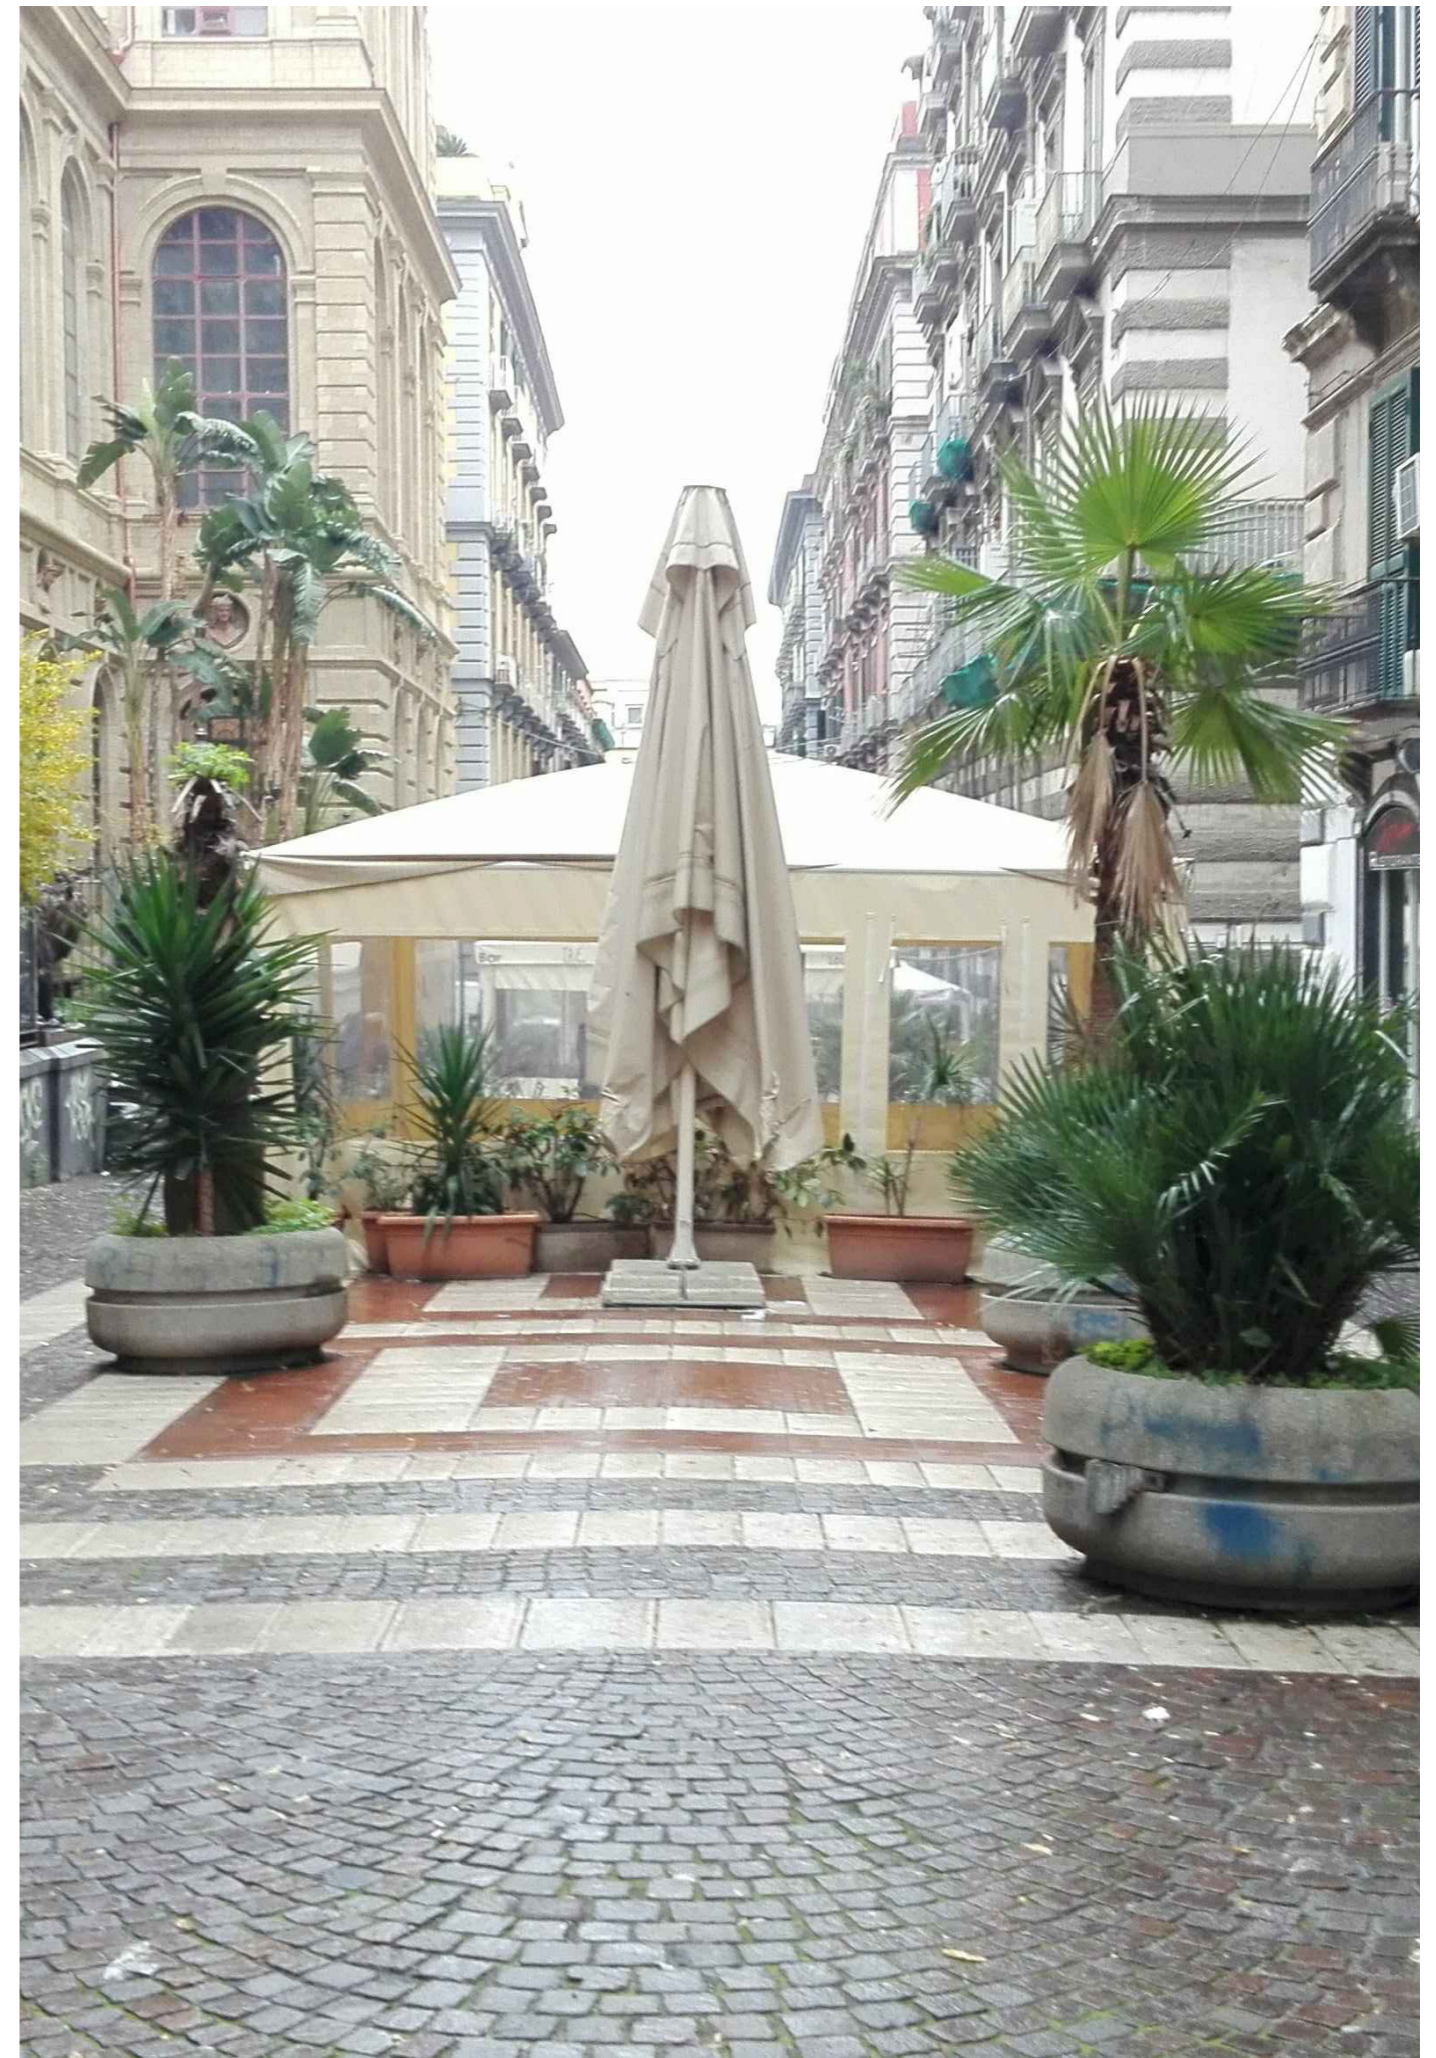




"Pizzeria Vesì"

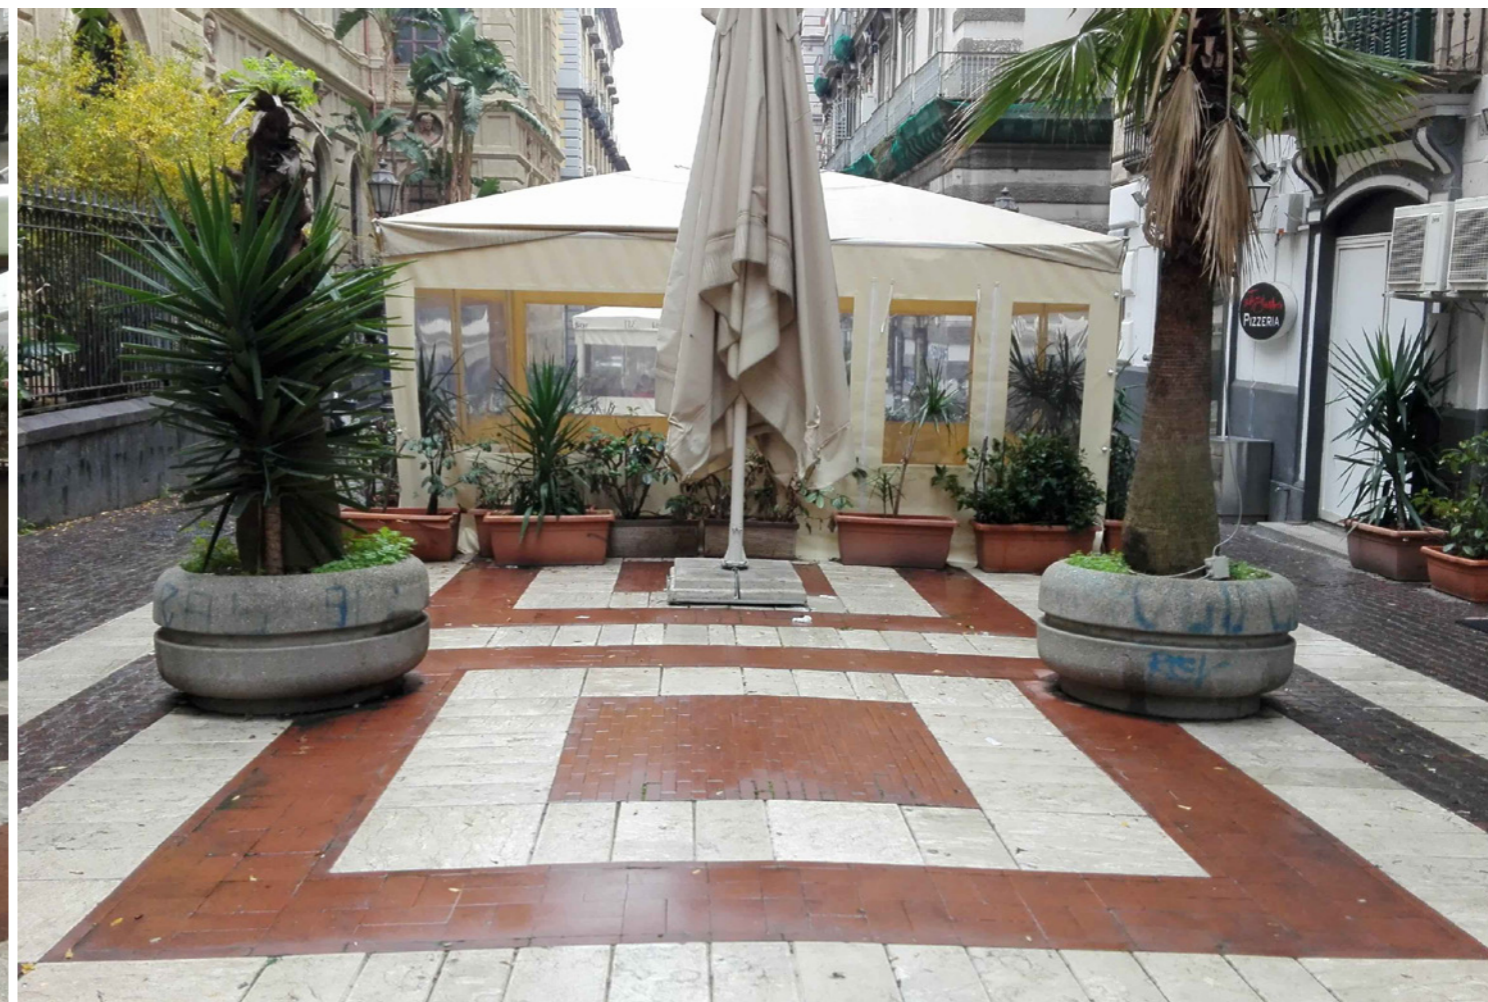

"Bar 3 C"



"Pizzeria La Tana dell'arte"

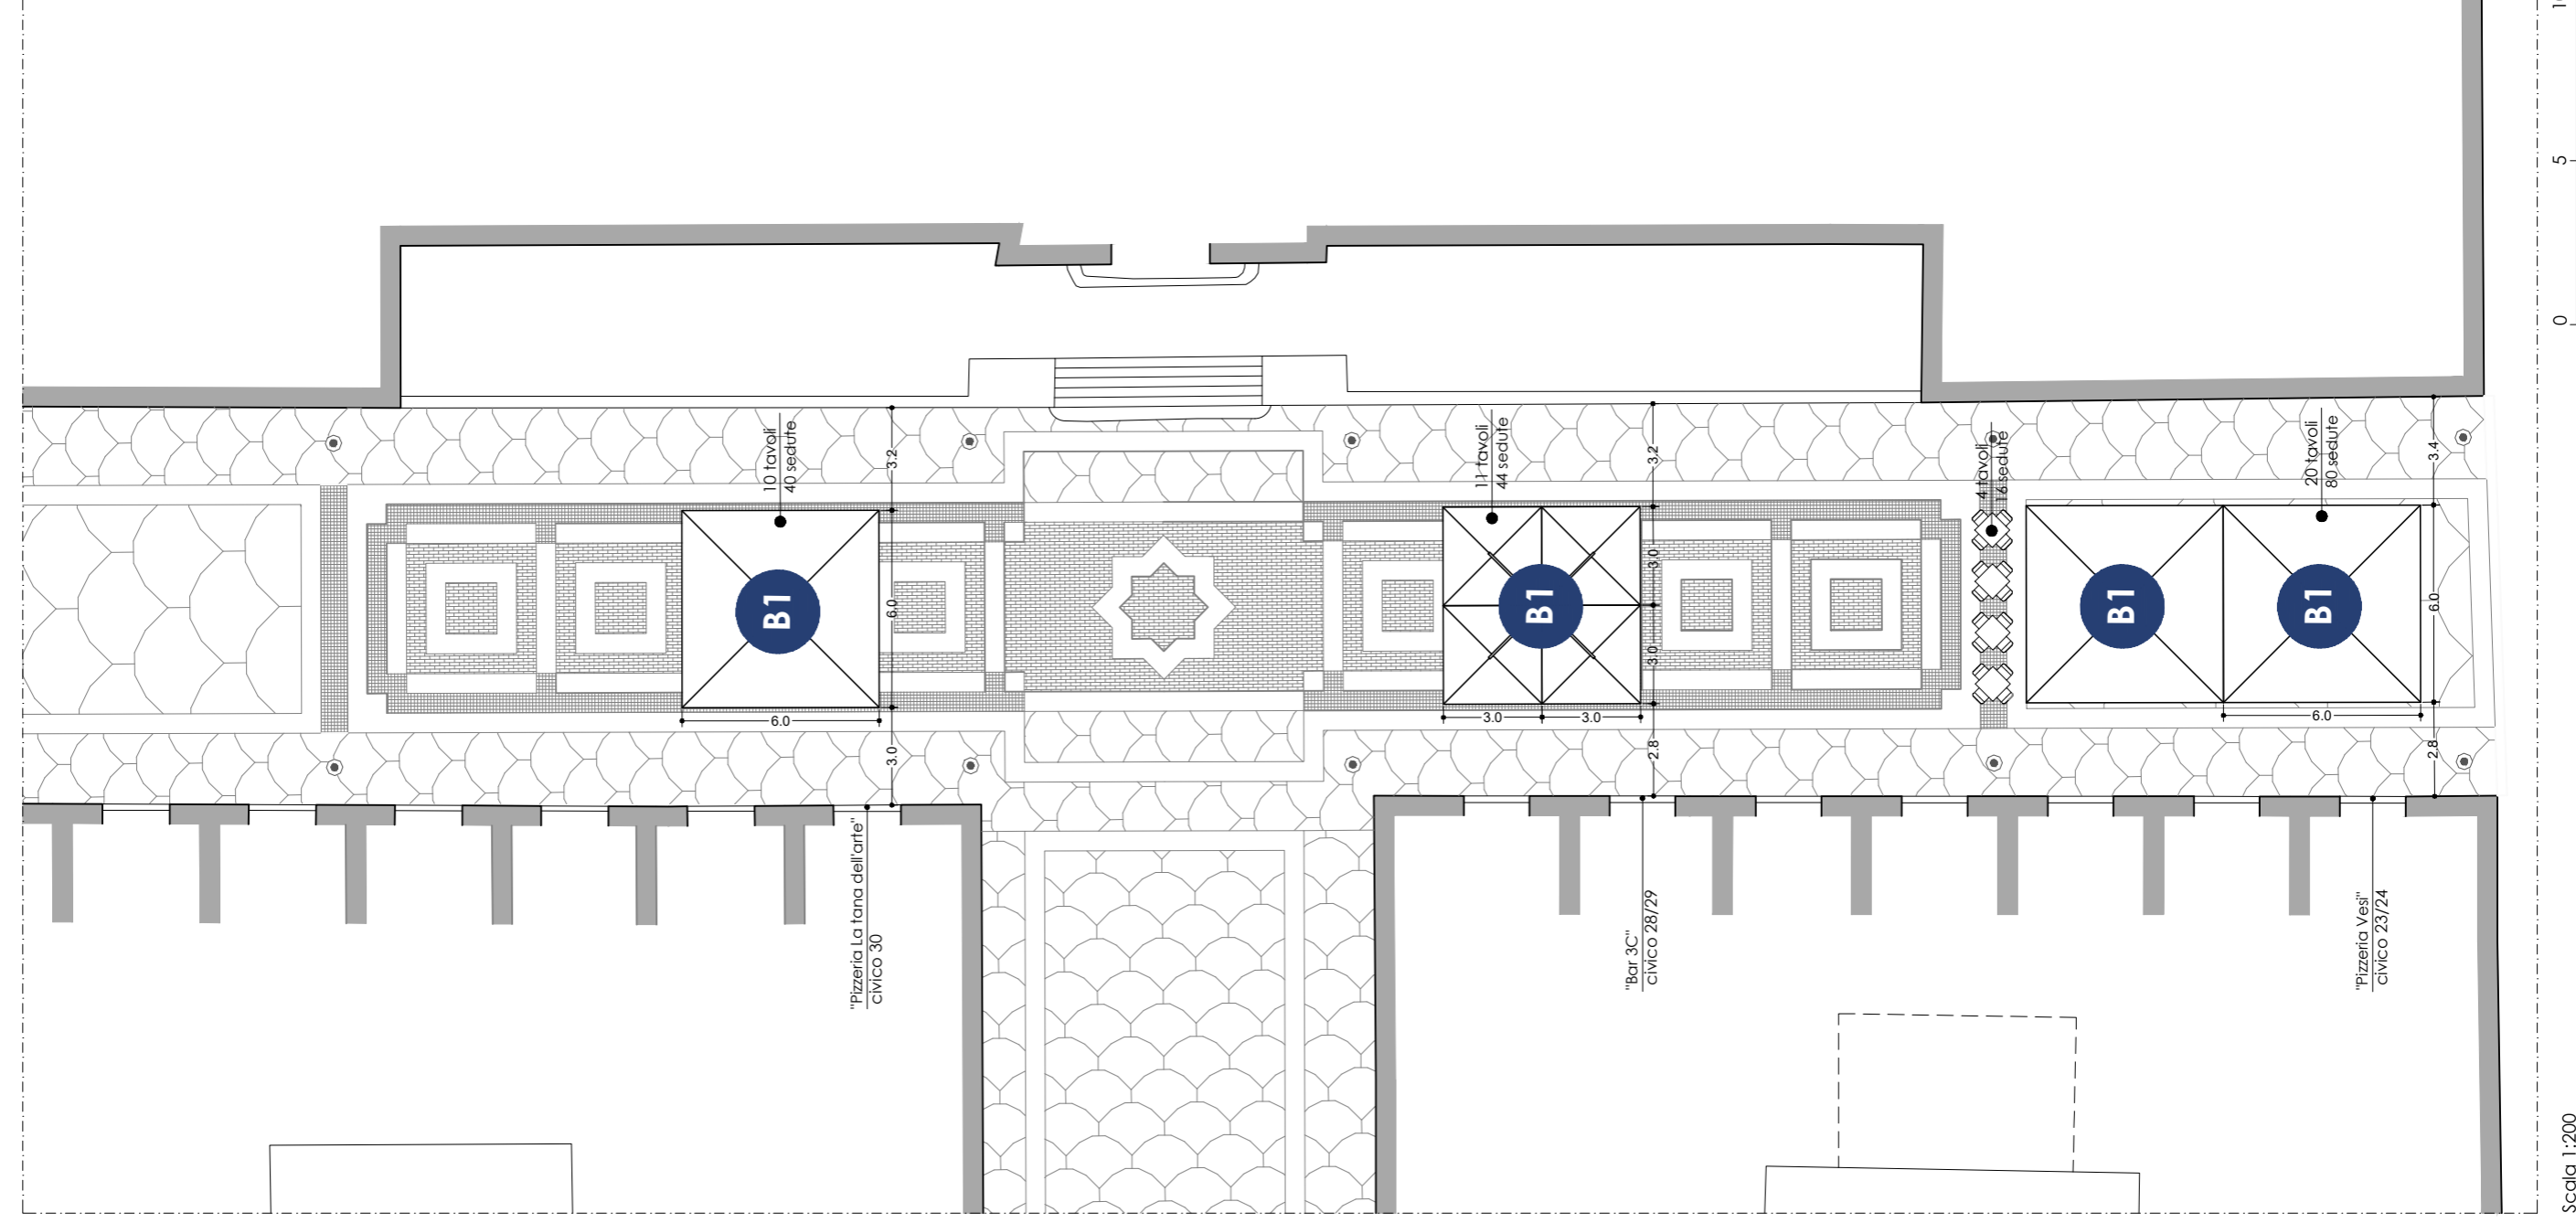

**Tipologie di dehors presenti:**

- A1 tavoli e sedie
  - B1 (A1 con ombrellone)
- n° ombrelloni: 7  
n° posti a sedere: 164

Pizzeria La Tana dell'arte \_ 12 novembre 2018



"Bar 3C" \_ 12 novembre 2018




Pizzeria La Tana dell'arte \_ 12 novembre 2018



**Criticità**


- I dehors rilevati non presentano caratteristiche dimensionali, tipologiche, tecnologiche, cromatiche omogenee;
- Presenza di teli di chiusura perimetrale in PVC trasparente durante la stagione invernale.

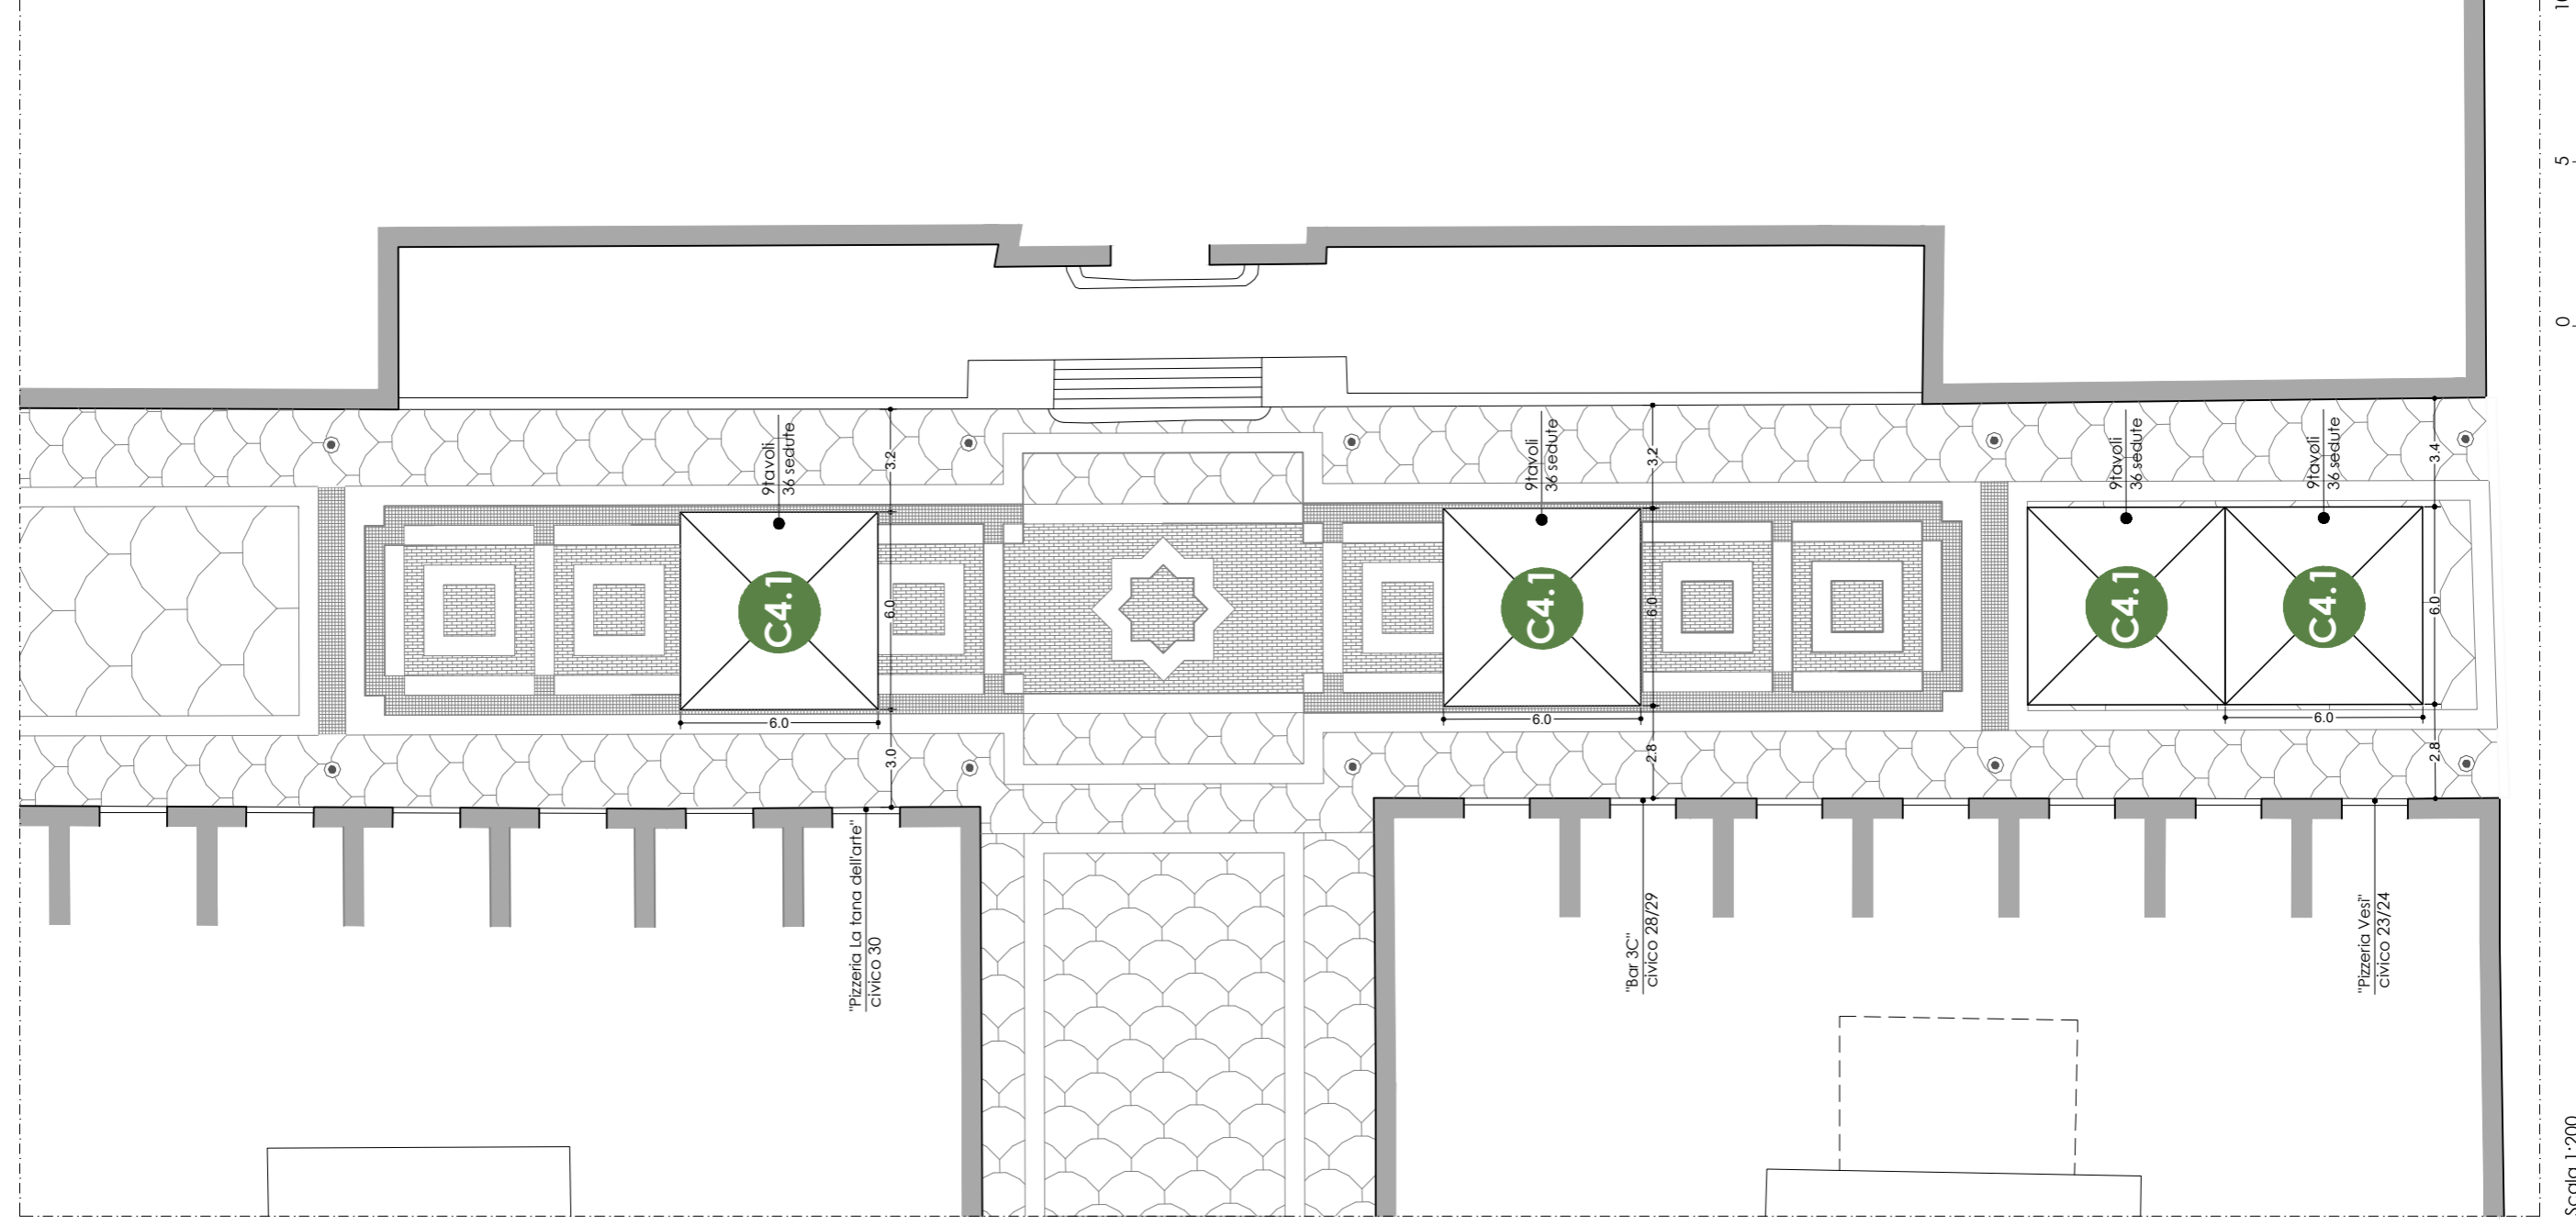

**Tipologie di dehors consentiti:**  
A1 tavoli e sedie  
C4.1 (A1 con copertura stabile a teli e sistemi di delimitazione)  
**n° ombrelloni: 6**  
**n° posti a sedere: 144**


**A1**

Tavoli e sedie

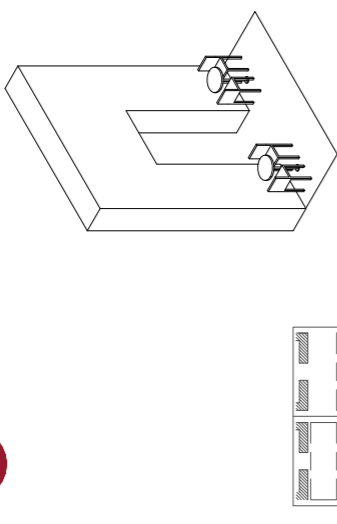


**C4.1**

A1 con delimitazione stabile a teli e sistemi di delimitazione

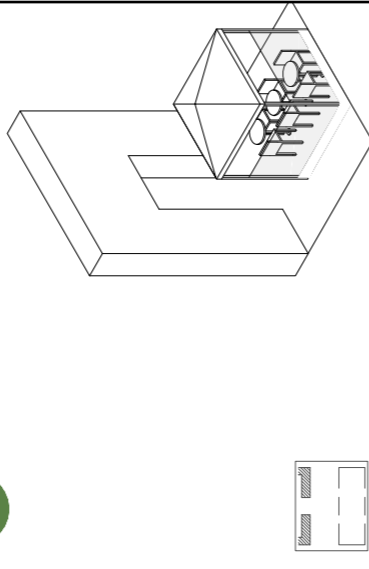

**Moduli 6,0 x 6,0 m**  
Ombrellone / copertura a teli  
Tipologie di dehors: C1 / C4  
mq: 36,0  
n. tavoli: da 9 a 12, max 80 x 80 cm  
n. posti: max.36

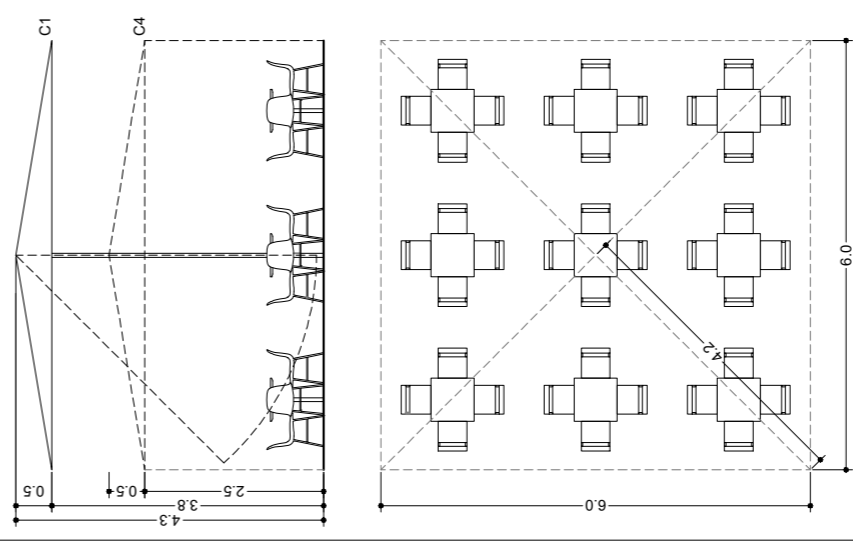

**Linea Guida**


- E' consentita la collocazione di dehors di tipo C4.1



Studio per la regolamentazione dell'occupazione di suolo pubblico per attività di ristorazione all'aperto finalizzata alla riqualificazione ambientale e urbana sostenibile del Centro Storico di Napoli sito UNESCO

## Aree di intervento



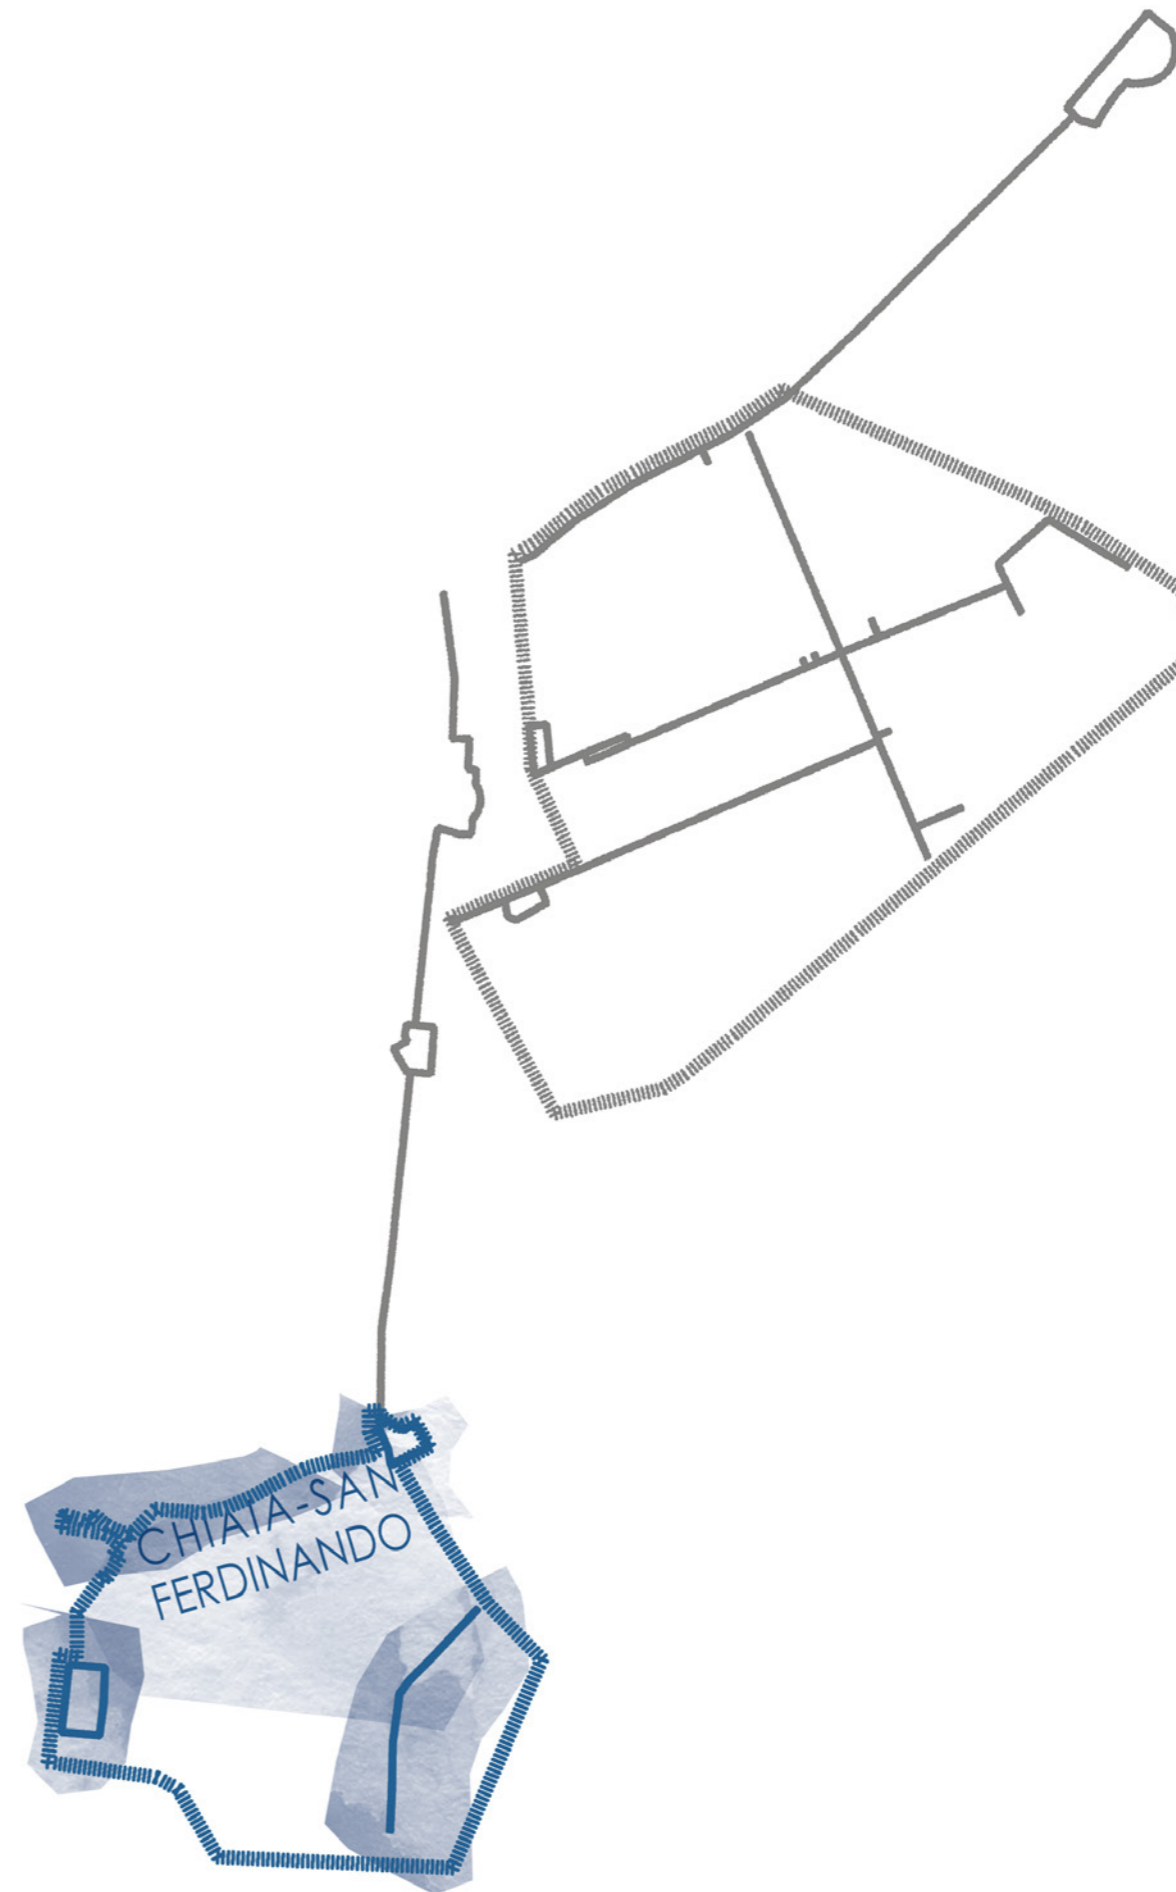


**CHIAIA - SAN FERDINANDO**



Studio per la regolamentazione dell'occupazione di suolo pubblico per attività di ristorazione all'aperto finalizzata alla riqualificazione ambientale e urbana sostenibile del Centro Storico di Napoli sito UNESCO

## AMBITO URBANO CHIAIA - SAN FERDINANDO

### LEGENDA


-  CAMGEN - Campitura edifici generici
-  CAMMON - Campitura edifici monumentali
-  CAMCHI - Campitura edifici religiosi
-  CAMPUB - Campitura edifici pubblici
-  CAMVIN - Campitura edifici vincolati

### ASSI URBANI DELLA A.O.

- Via Chiaia
- Via Santa Lucia


### PIAZZE E LARGHI

- Piazza Trieste e Trento
- Piazza Vittoria
- Piazza Rodinò

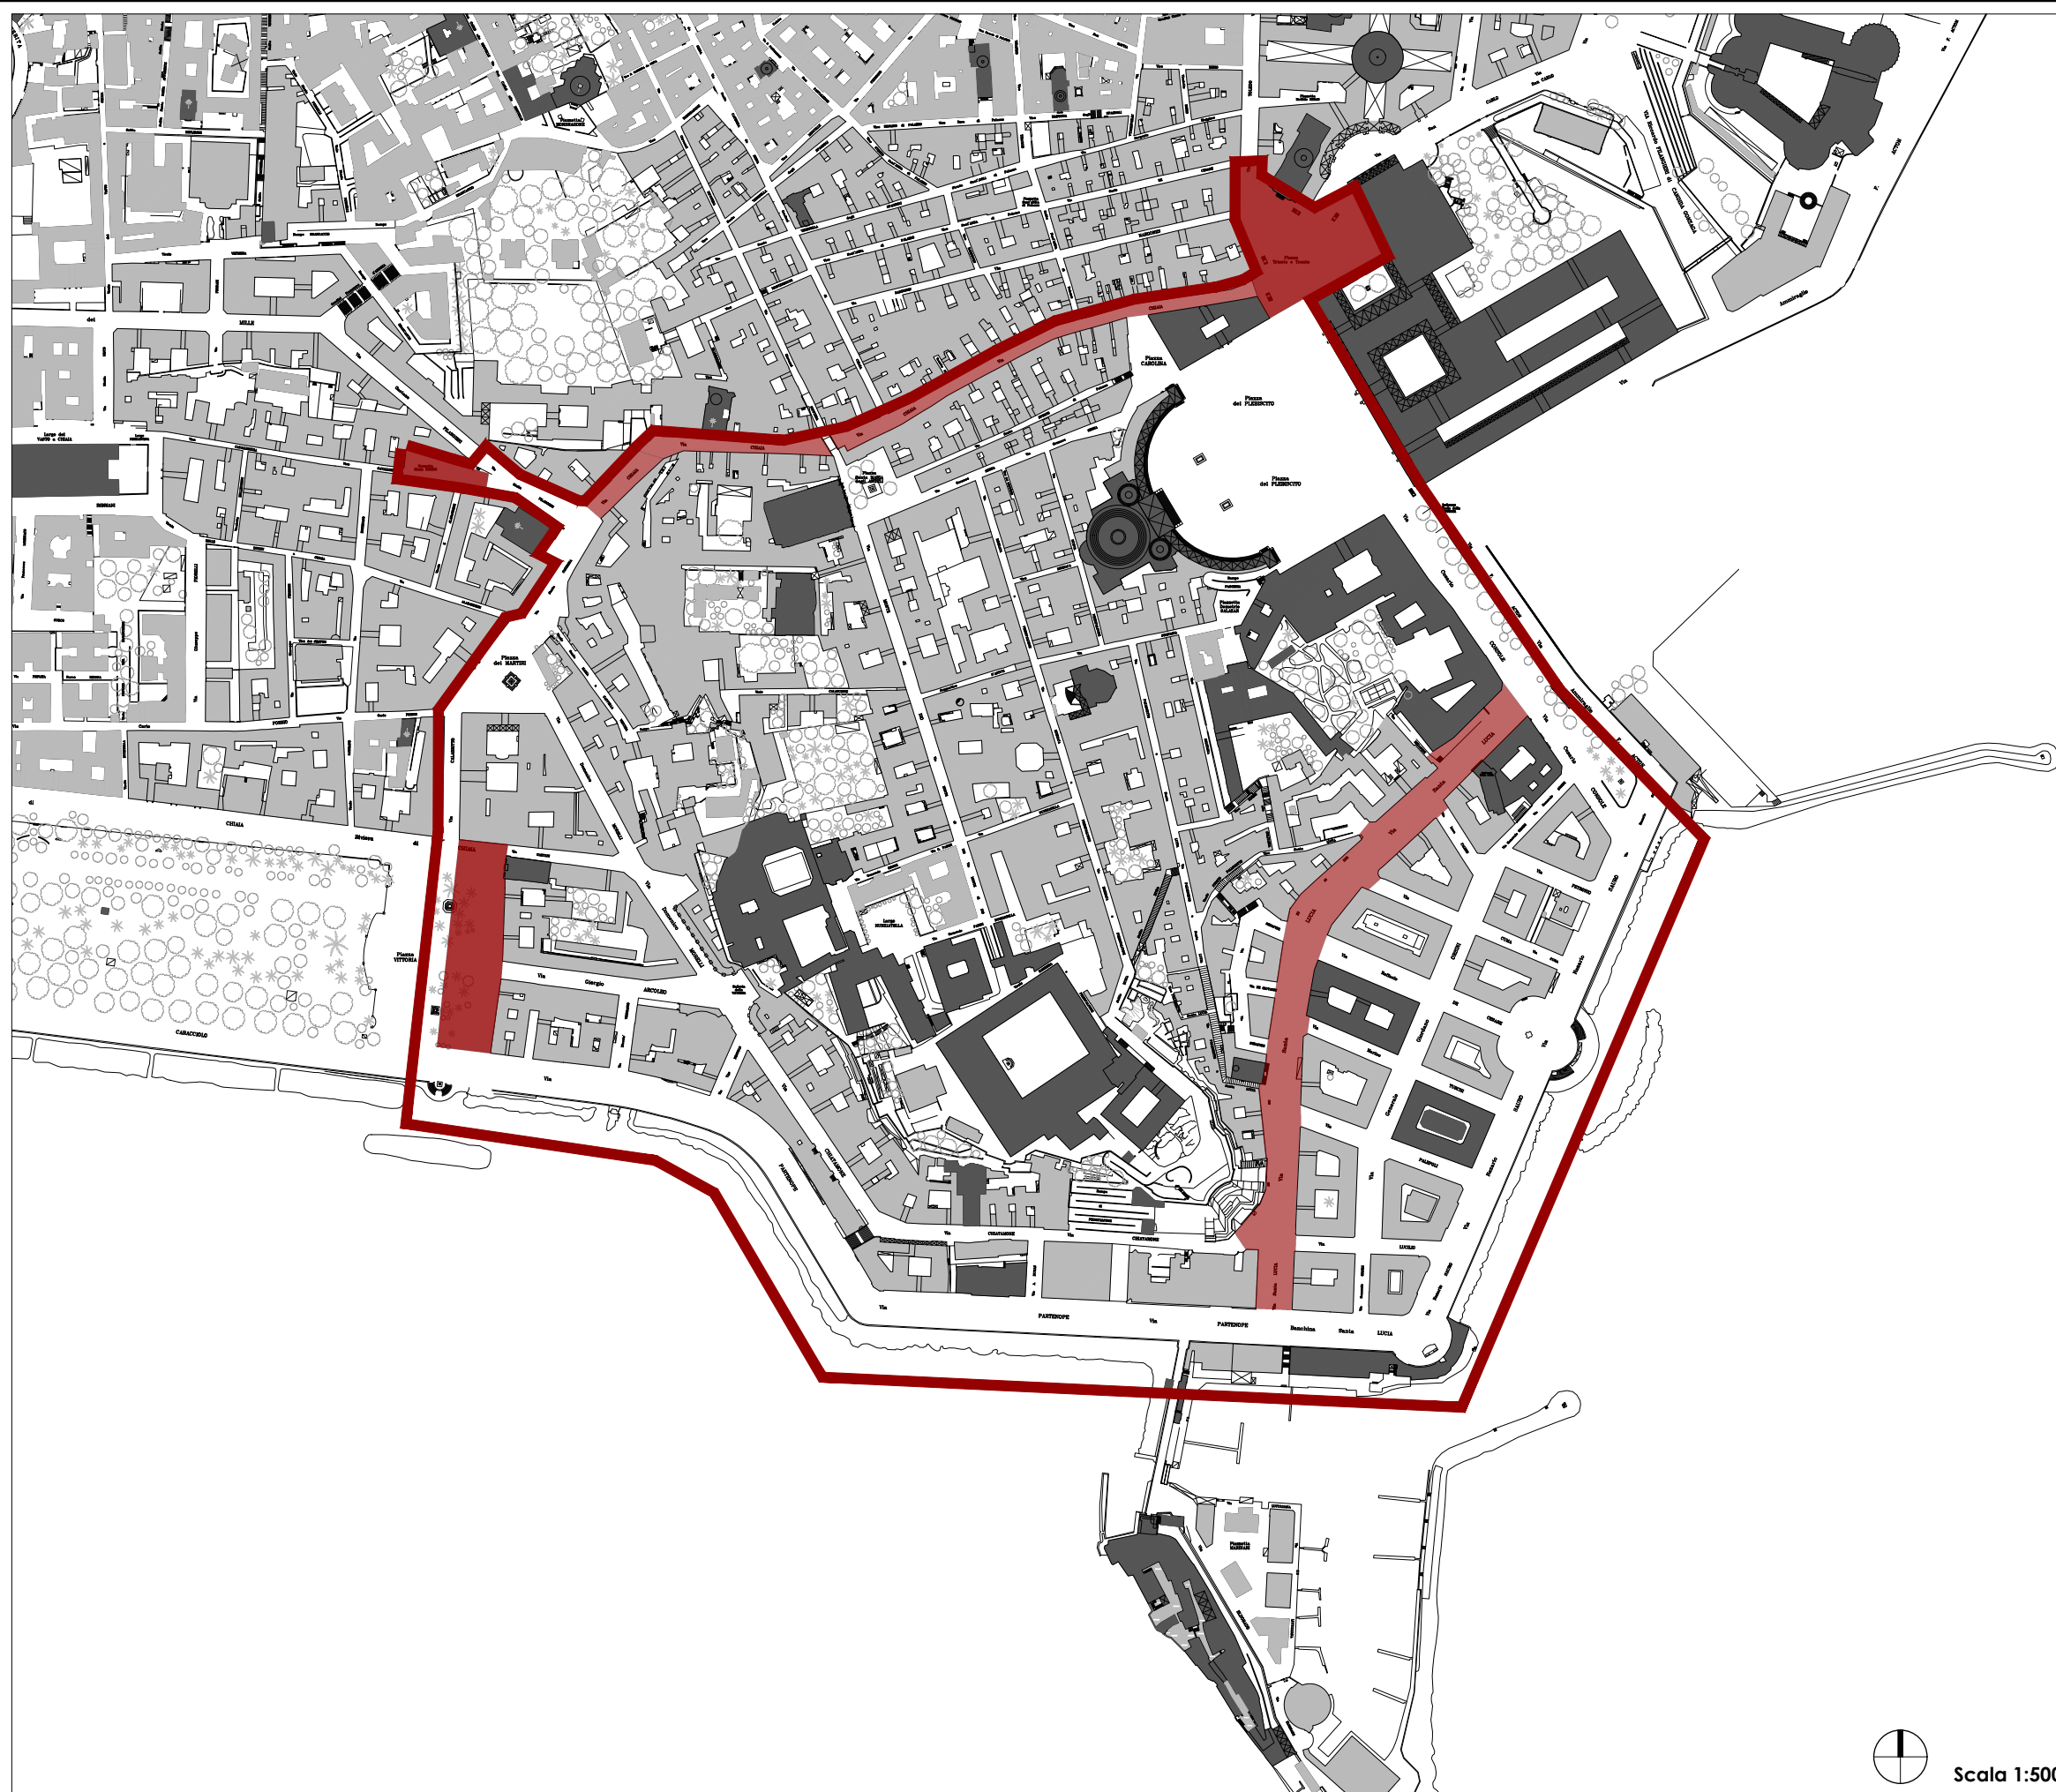

Scala 1:5000

### KEYPLAN

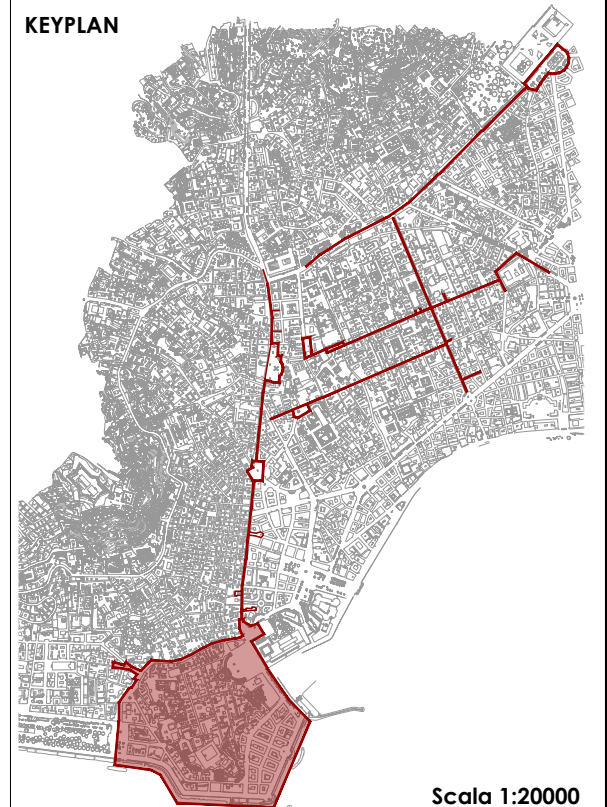


Scala 1:20000

Studio per la regolamentazione dell'occupazione di suolo pubblico per attività di ristorazione all'aperto finalizzata alla riqualificazione ambientale e urbana sostenibile del Centro Storico di Napoli sito UNESCO

## Ambito urbano - Chiaia - San Ferdinando

CS.01 Via Chiaia

Modalità di occupazione del suolo pubblico e Linee guida per la regolamentazione

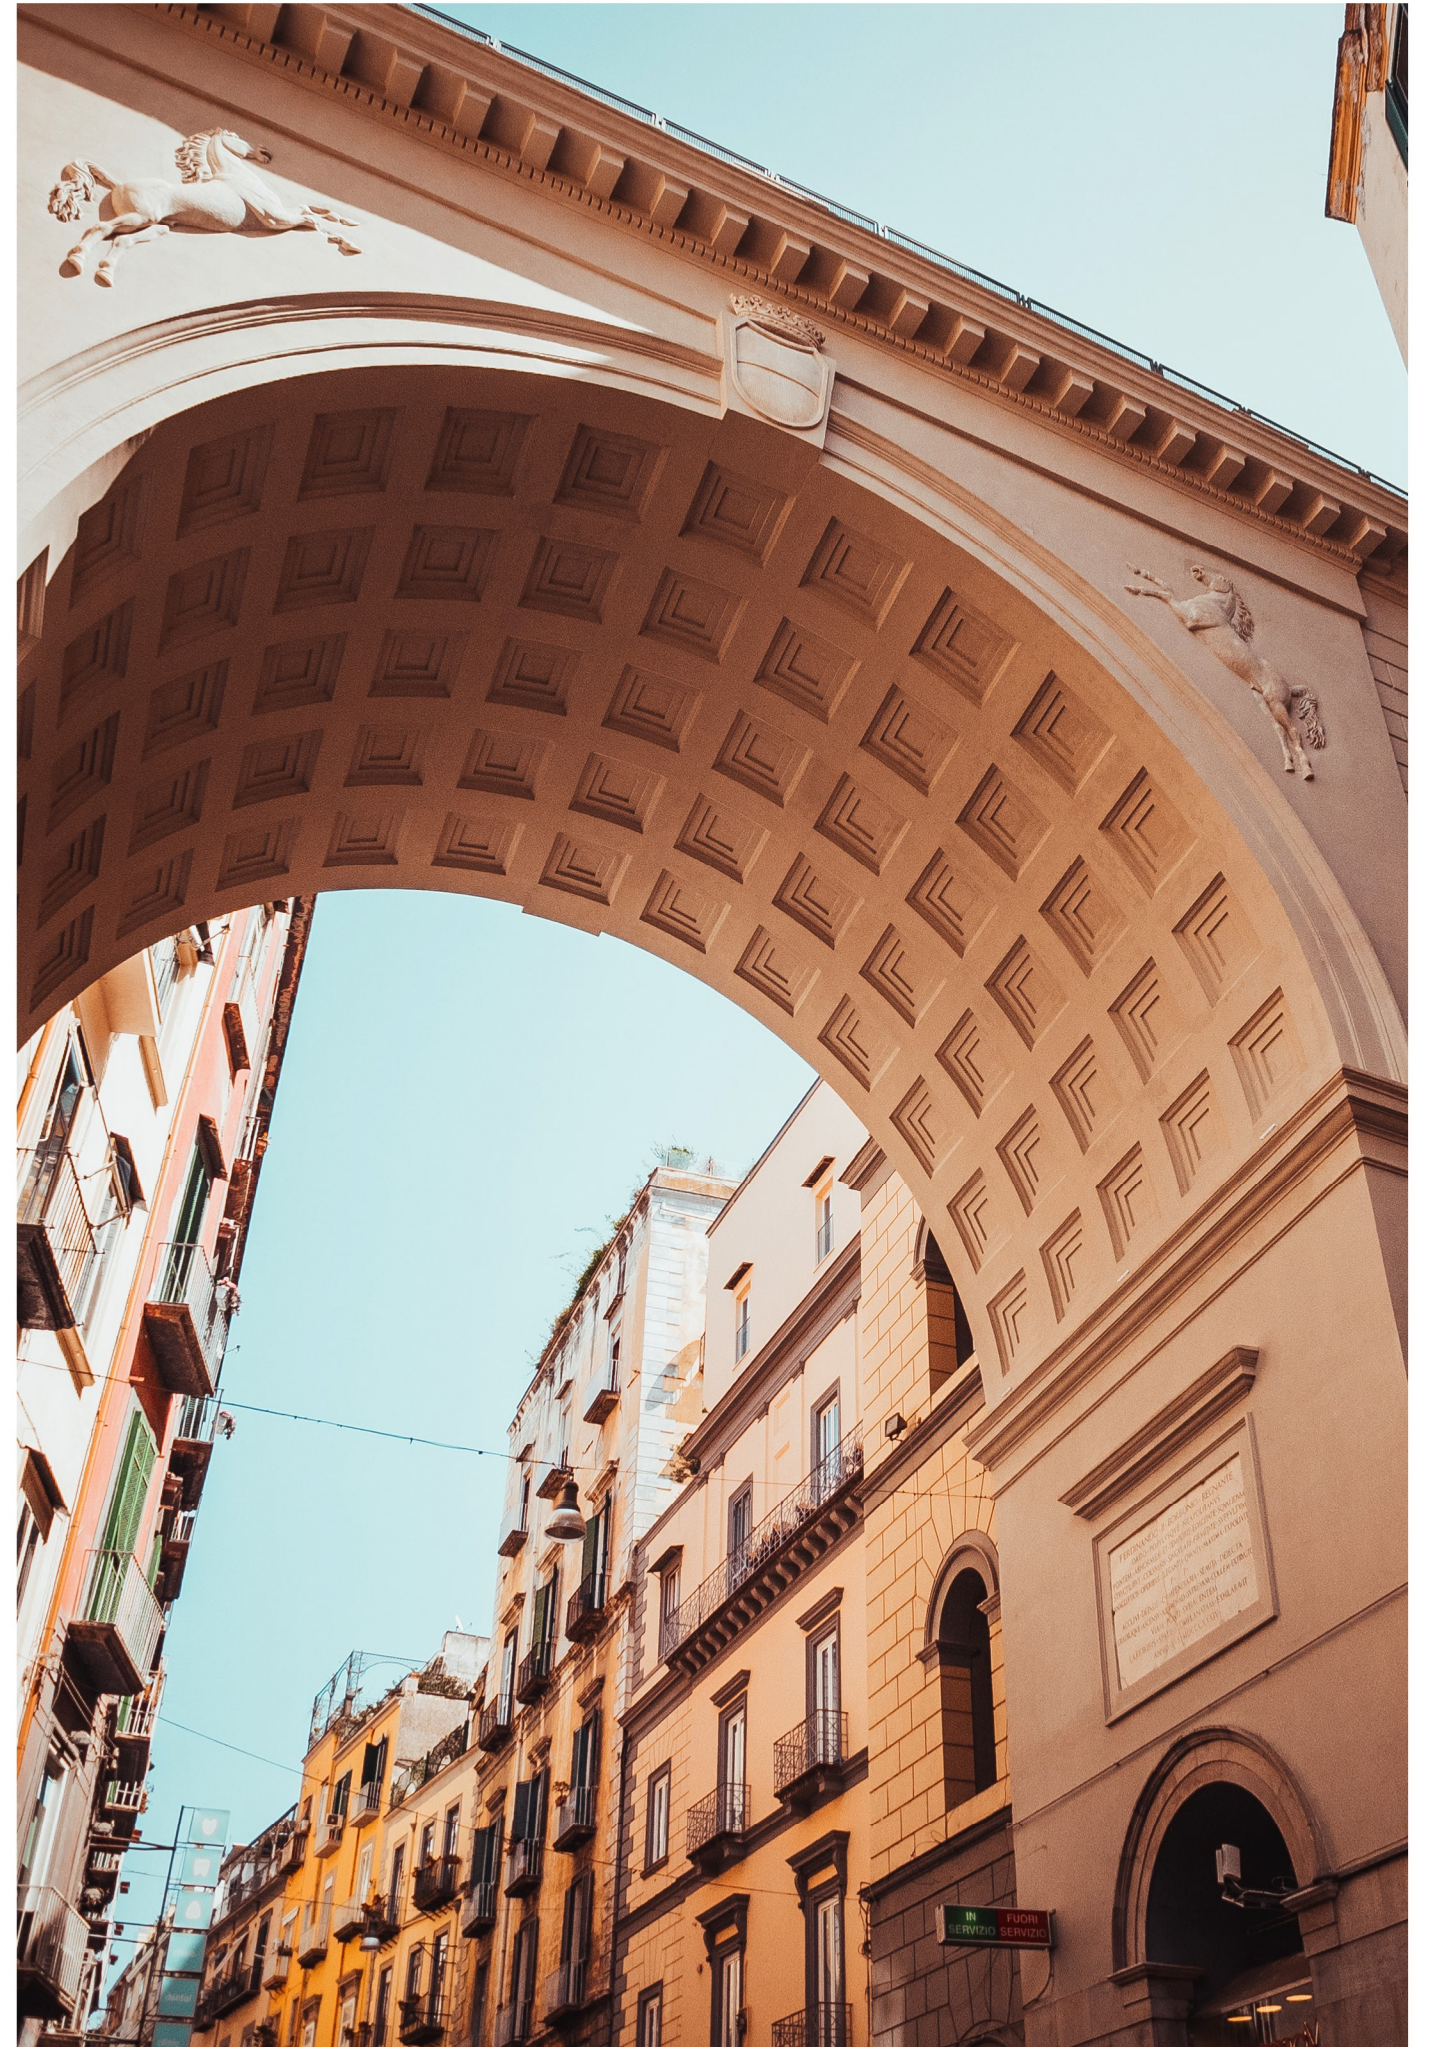



Occupazione di suolo "Bistrot 5 Baretteria"



Occupazione di suolo "Bistrot 5 Baretteria"



Occupazione di suolo "Bistrot 5 Baretteria"



Occupazione di suolo "Caffetteria Serpentone"



Occupazione di suolo "Le Bistrot Bordeaux"



Occupazione di suolo "My Way"



Occupazione di suolo "Caffetteria Serpentone"



Occupazione di suolo "Chiaja Café"



Occupazioni di suolo "Antichi Sapori Partenopei"



Occupazione di suolo "Cafe Nero Espresso"



Occupazioni di suolo "Caffetteria Serpentone" / "Antichi Sapori Partenopei"



Occupazione di suolo "Cafe Nero Espresso"



Occupazione di suolo "Tortora House"



Occupazioni di suolo "Le Sorelle Bandiera" / "Casa Infante"



Occupazione di suolo "Fantasia Gelati"



Occupazione di suolo "Chiquita Fruit Bar"




Occupazione di suolo "Fantasia Gelati" / "Paisà"



Occupazione di suolo "Caffetteria D'Alessio"



**PIANTA**

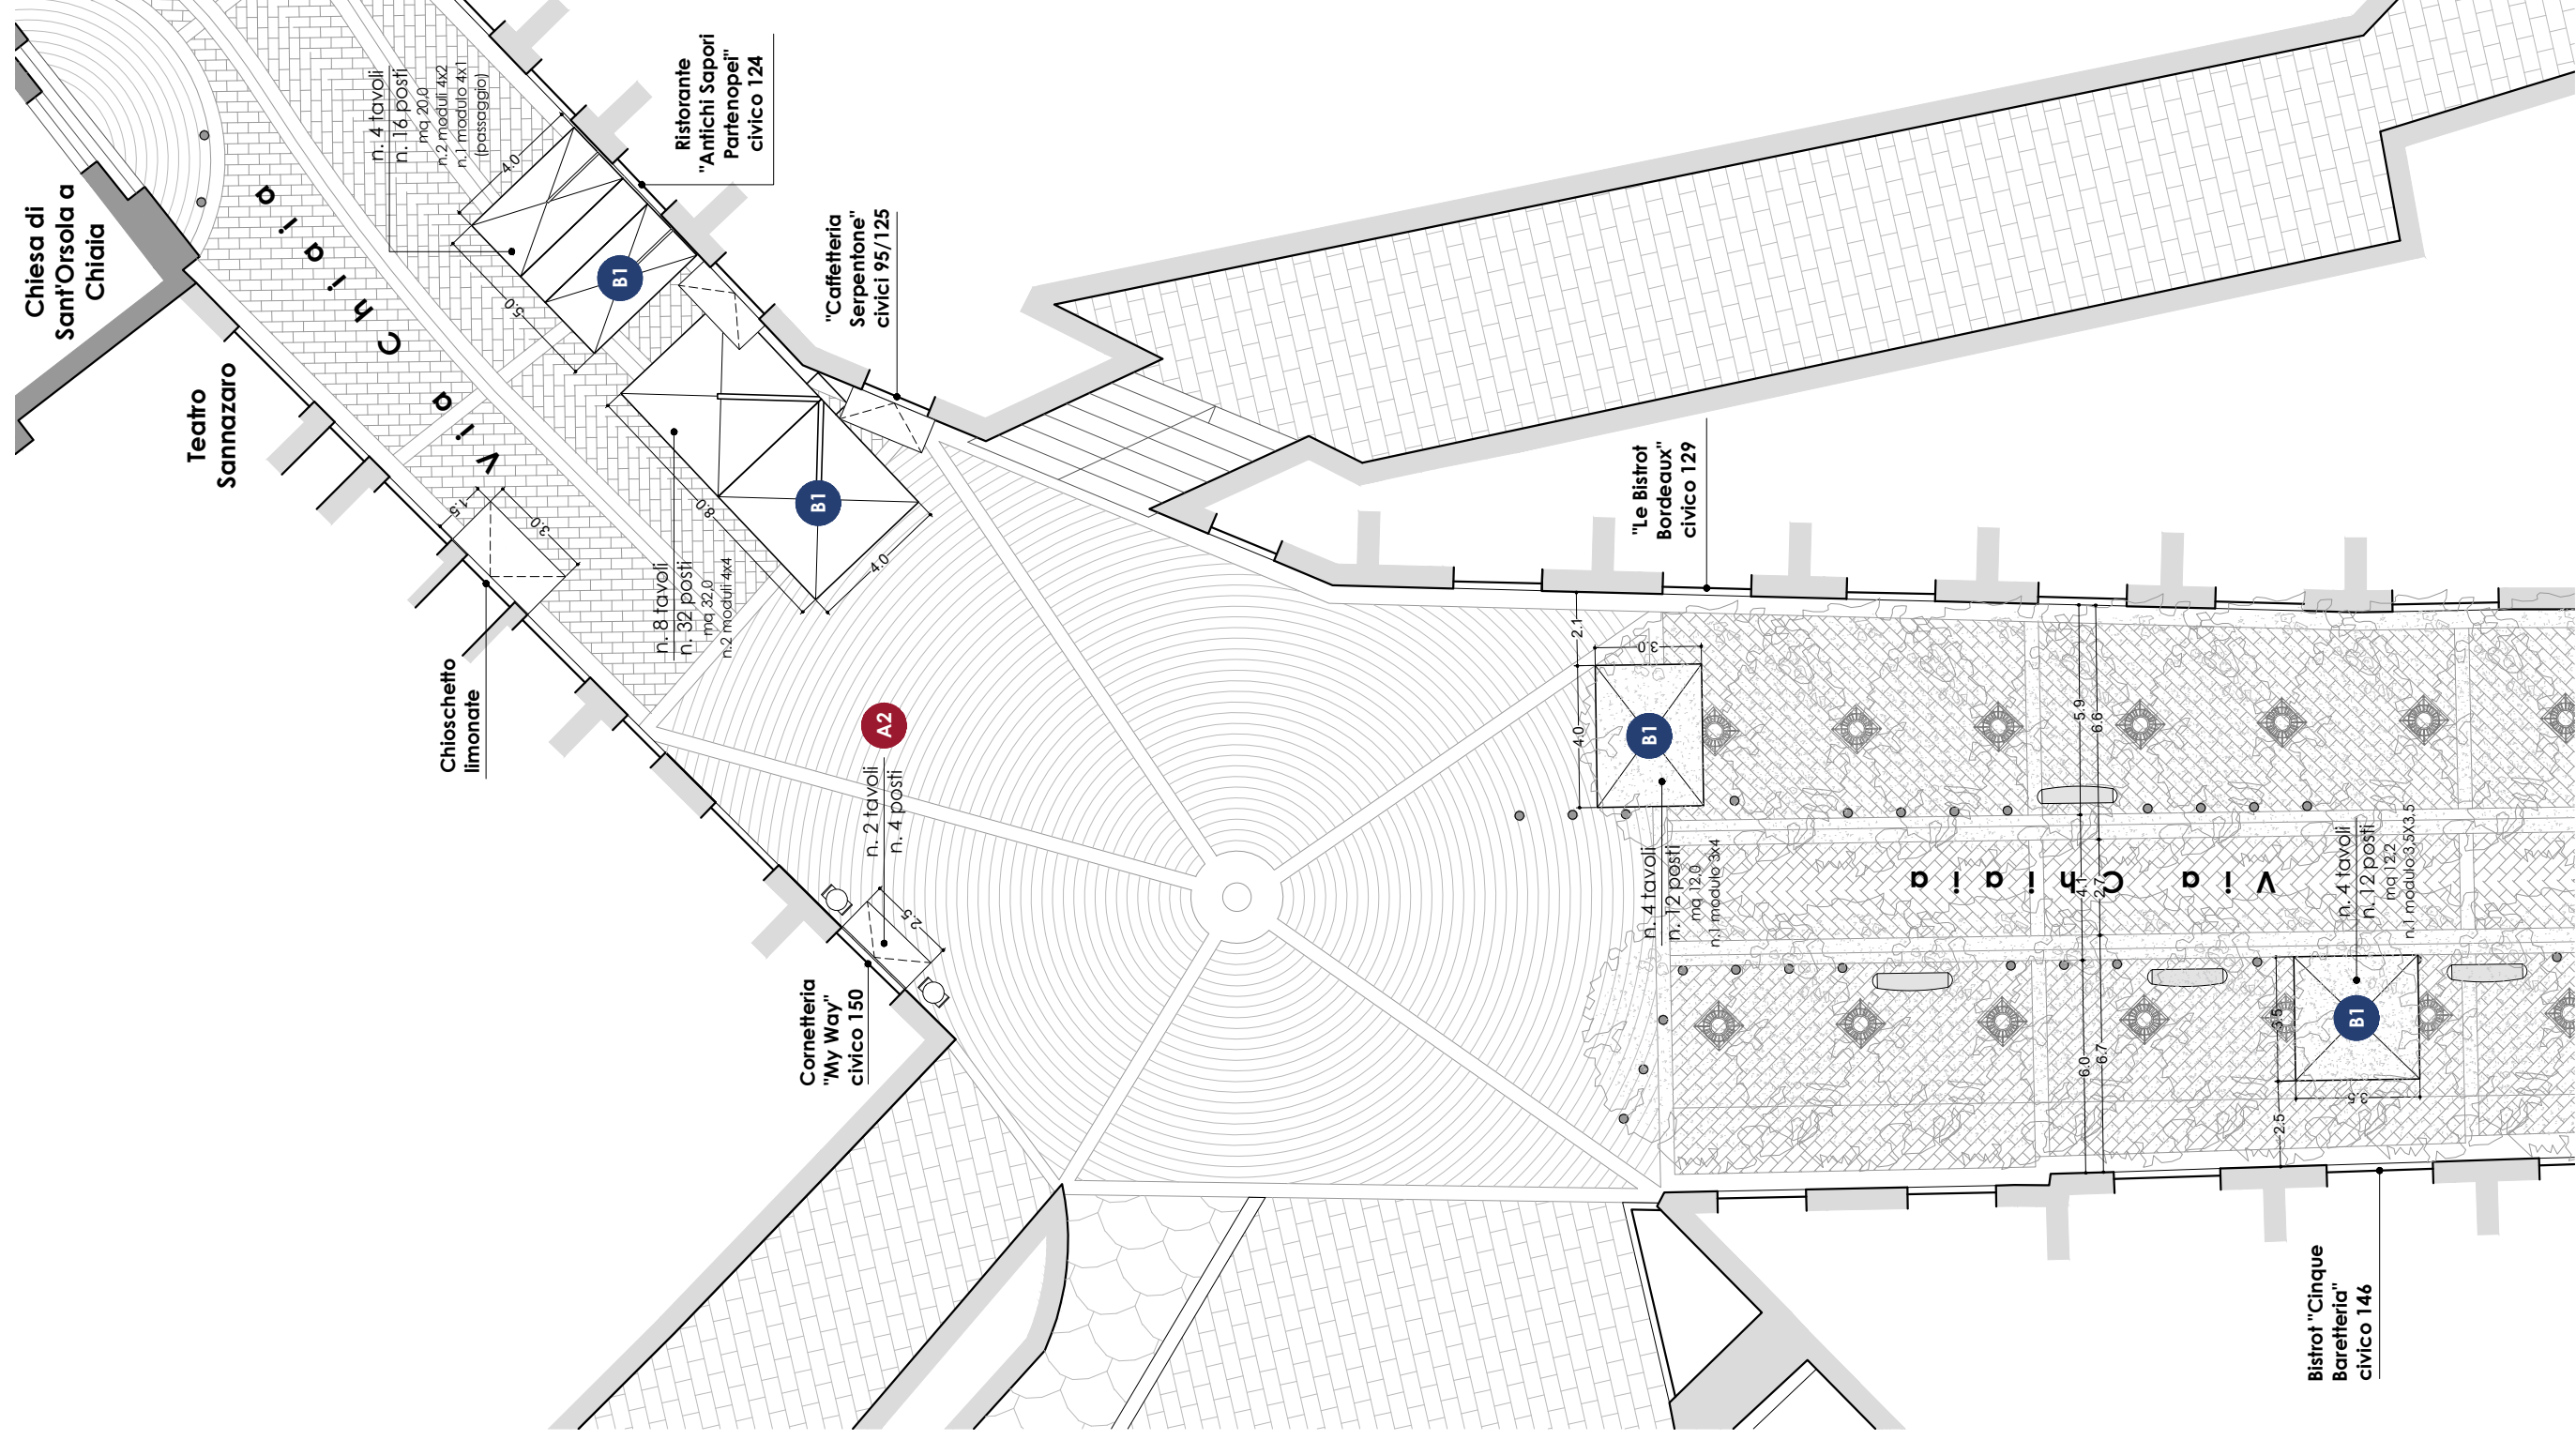

**Tipologie di dehors presenti:**  
**A2** Funghi e sgabelli  
**B1** Tavoli e sedie con ombrellone / copertura a teli

**Numero posti a sedere:** ca 80  
**Numero ombrelloni / coperture a teli:** 6


**Foto**



Ristorante "Antichi Sapori Partenopei"




"Caffetteria Serpentone"

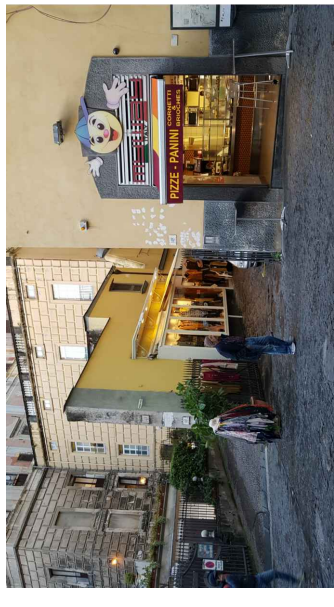

Cornetteria "My Way"



"Le Bistrot Bordeaux"

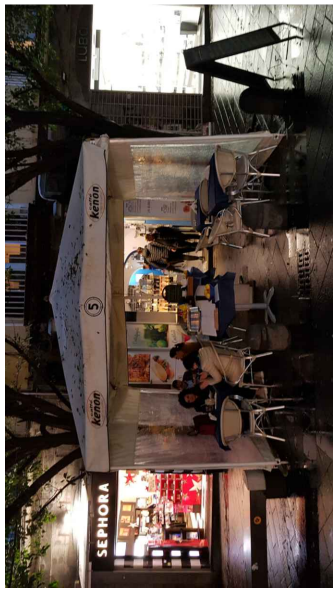


Bistrot "Cinque Baretteria"

**Criticità**

- I dehors rilevati e i rispettivi elementi di arredo presentano caratteristiche dimensionali, tipologiche, tecnologiche e cromatiche disomogenee per il tratto di riferimento;
- le dimensioni dei dehors risultano in alcuni casi inadeguate in rapporto alla larghezza del marciapiede;
- si rileva la presenza di teli di chiusura perimetrale in PVC trasparente durante la stagione autunnale/invernale.




**PIANTA**

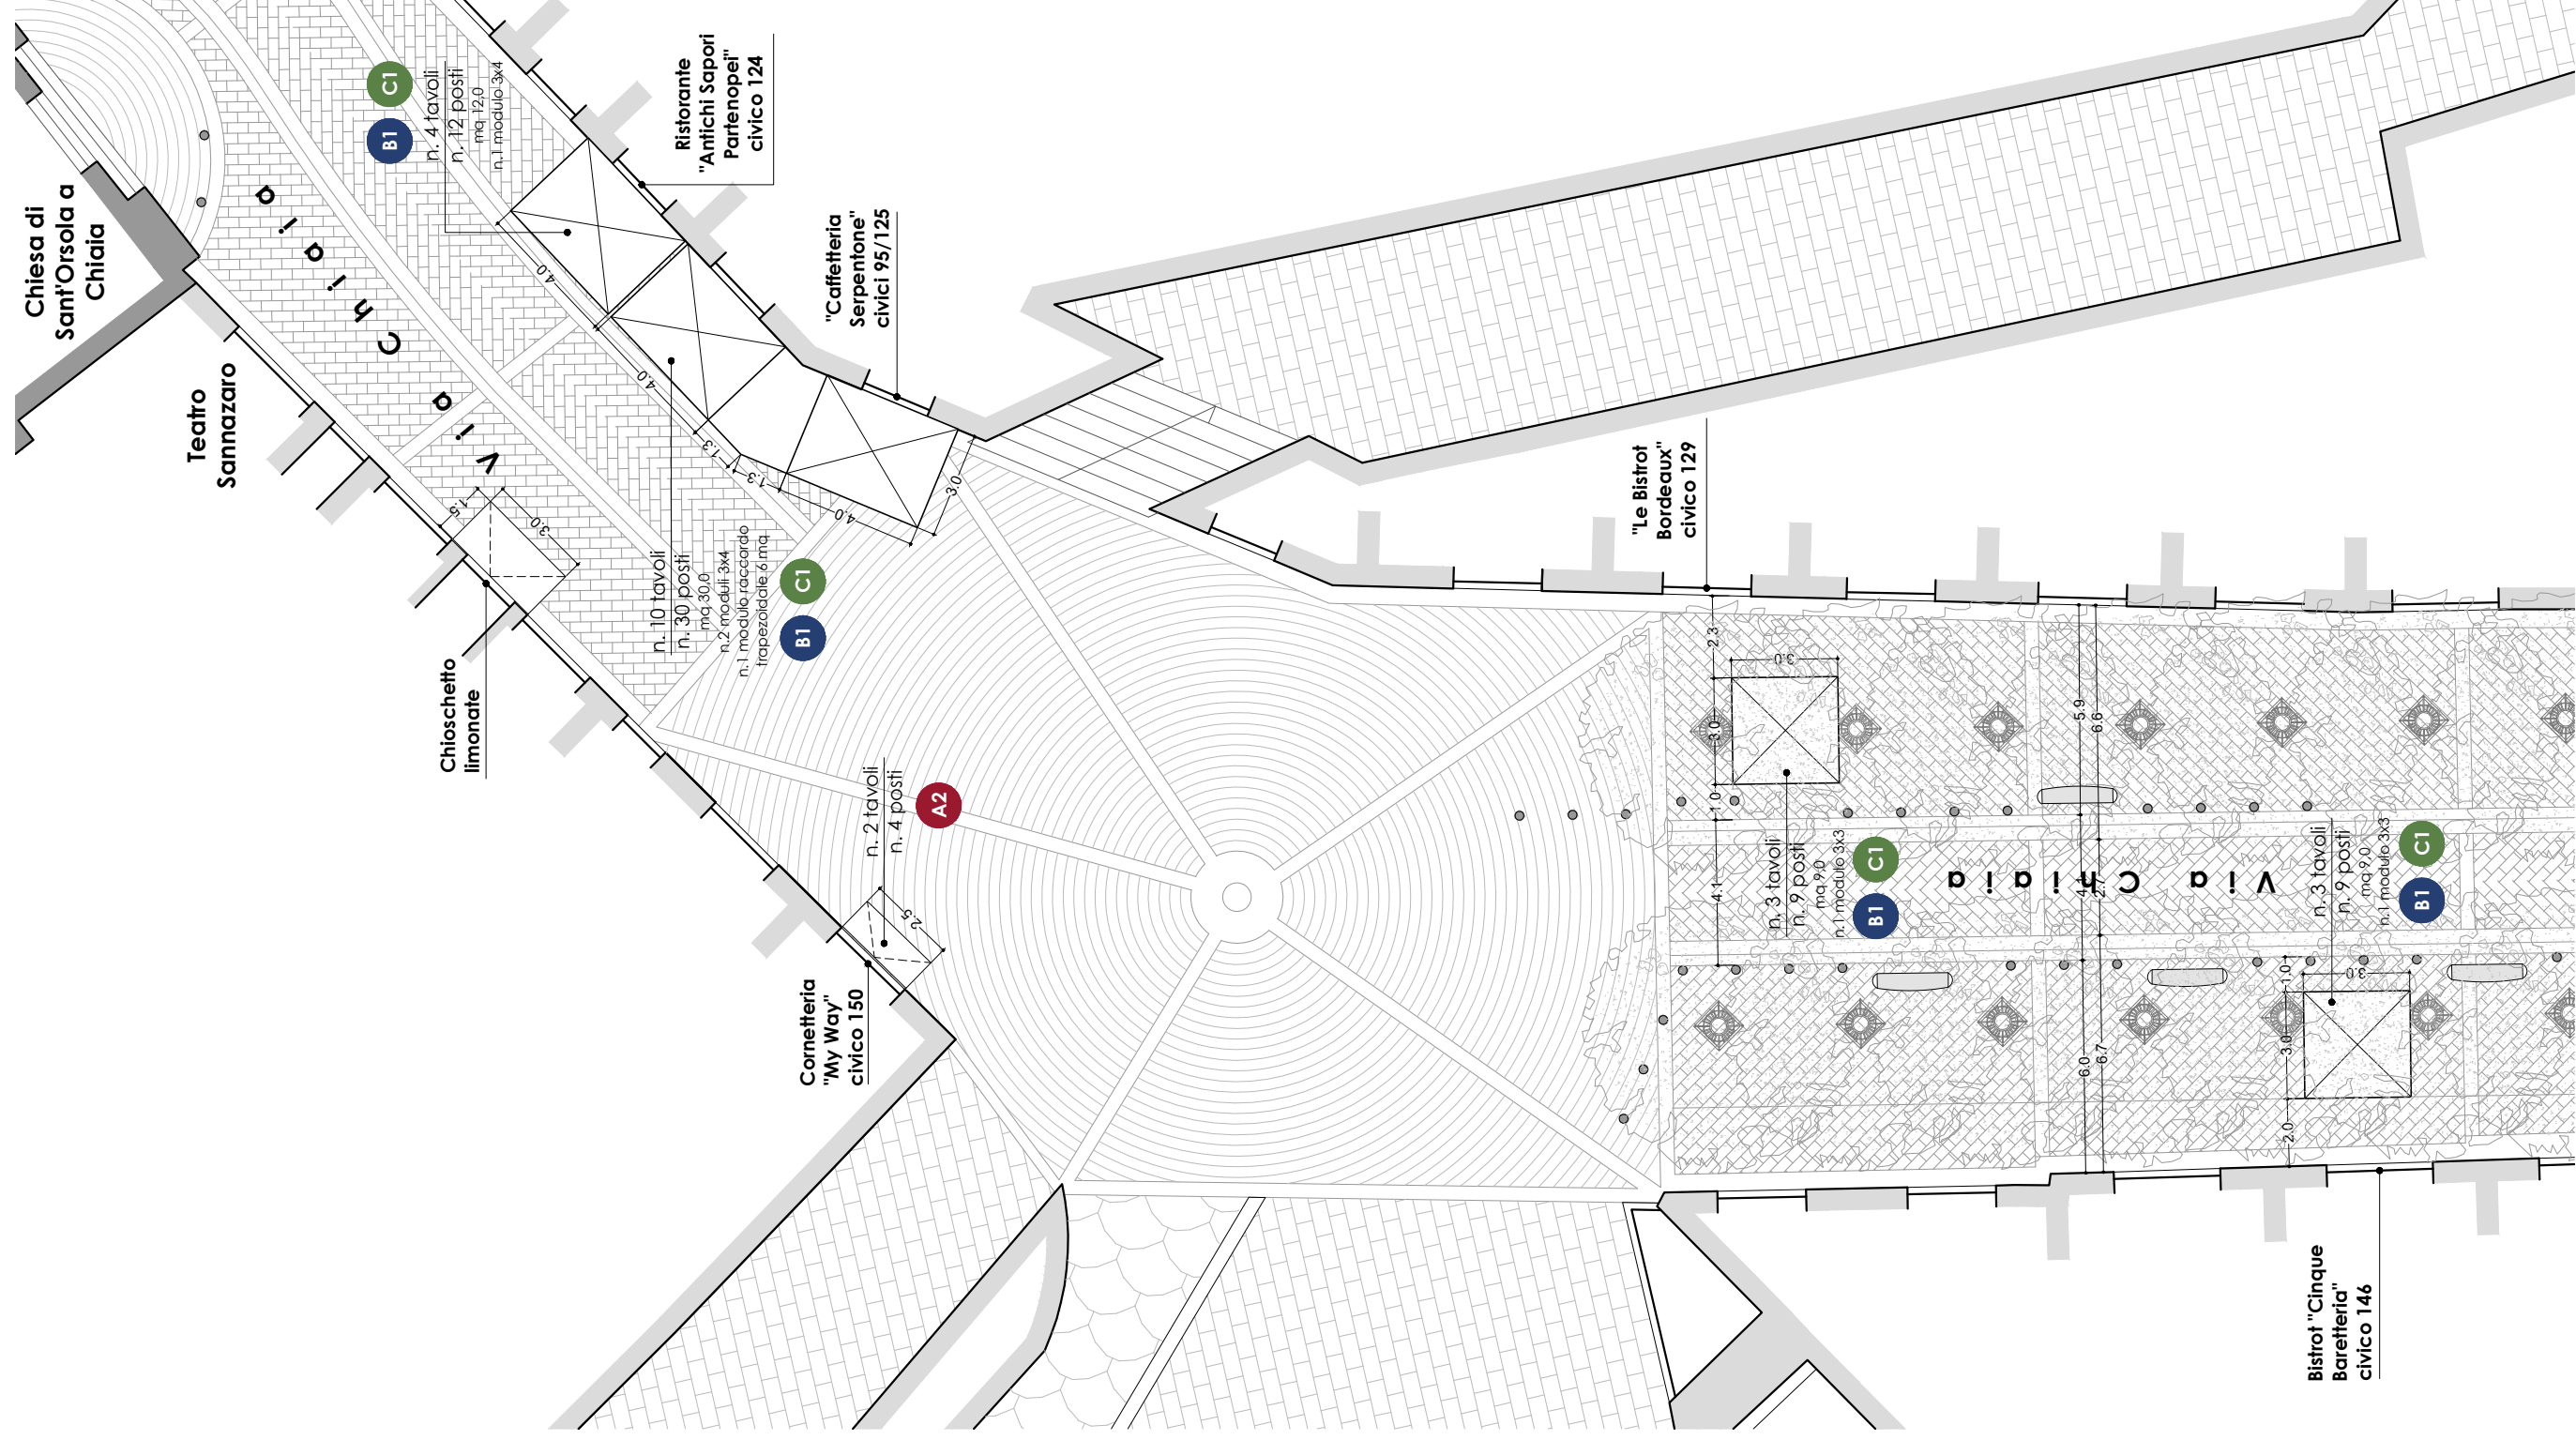


**Tipologie di dehors consentiti:**  
 A2, B1, C1.1  
**Soluzioni tecniche conformi:**  
 Schede A2, B1, C1.1

**Numero posti a sedere:** ca 64  
**Numero ombrelloni:** 5 / 6


**Soluzioni tecniche conformi**

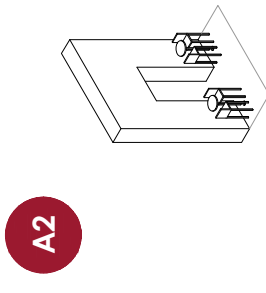

**tipologia A2**  
 Funghi e sgabelli

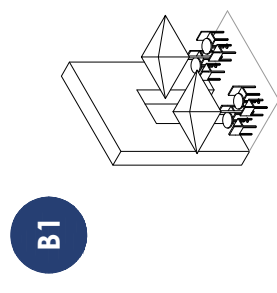

**tipologia B1**  
 Tavoli e sedie con ombrellone

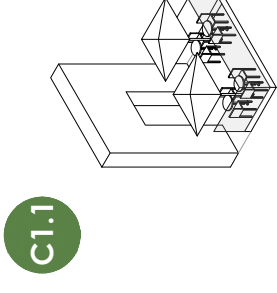


**tipologia C1**  
 Tavoli e sedie con ombrellone e sistemi di delimitazione

**Specifiche**

- Si suggerisce la sistemazione degli spazi destinati ad occupazione di suolo pubblico con dehors di tipo B1 / C1.1 a discrezione degli esercenti, seguendo le nuove perimetrazioni;
- nella prima parte del tratto a, i dehors saranno collocati sulla fascia tecnica destinata alle alberature, ad una distanza di 1,0 m dalla fascia di pavimentazione centrale della strada, quest'ultima avente una larghezza costante di 4,0 m;
- nella seconda parte del tratto a i dehors saranno posizionati in aderenza rispetto alla cortina edilizia;
- per i dehors di tipo C, per la protezione da vento e pioggia durante la stagione invernale, si suggerisce l'impiego di delimitazioni di tipo rigido omogenee con struttura metallica leggera, aventi parte inferiore fissa in vetro e anta mobile superiore in cristallo di sicurezza a basso impatto visivo, priva di montanti verticali (cfr. schede **ST.D**);
- per l'altezza delle coperture si rimanda all'**abaco dei moduli attività**;
- si consiglia la scelta di colori chiari ed omogenei per le coperture, con esclusione di mantovane, vele e teli di chiusura laterali in pvc.





**PIANTA**

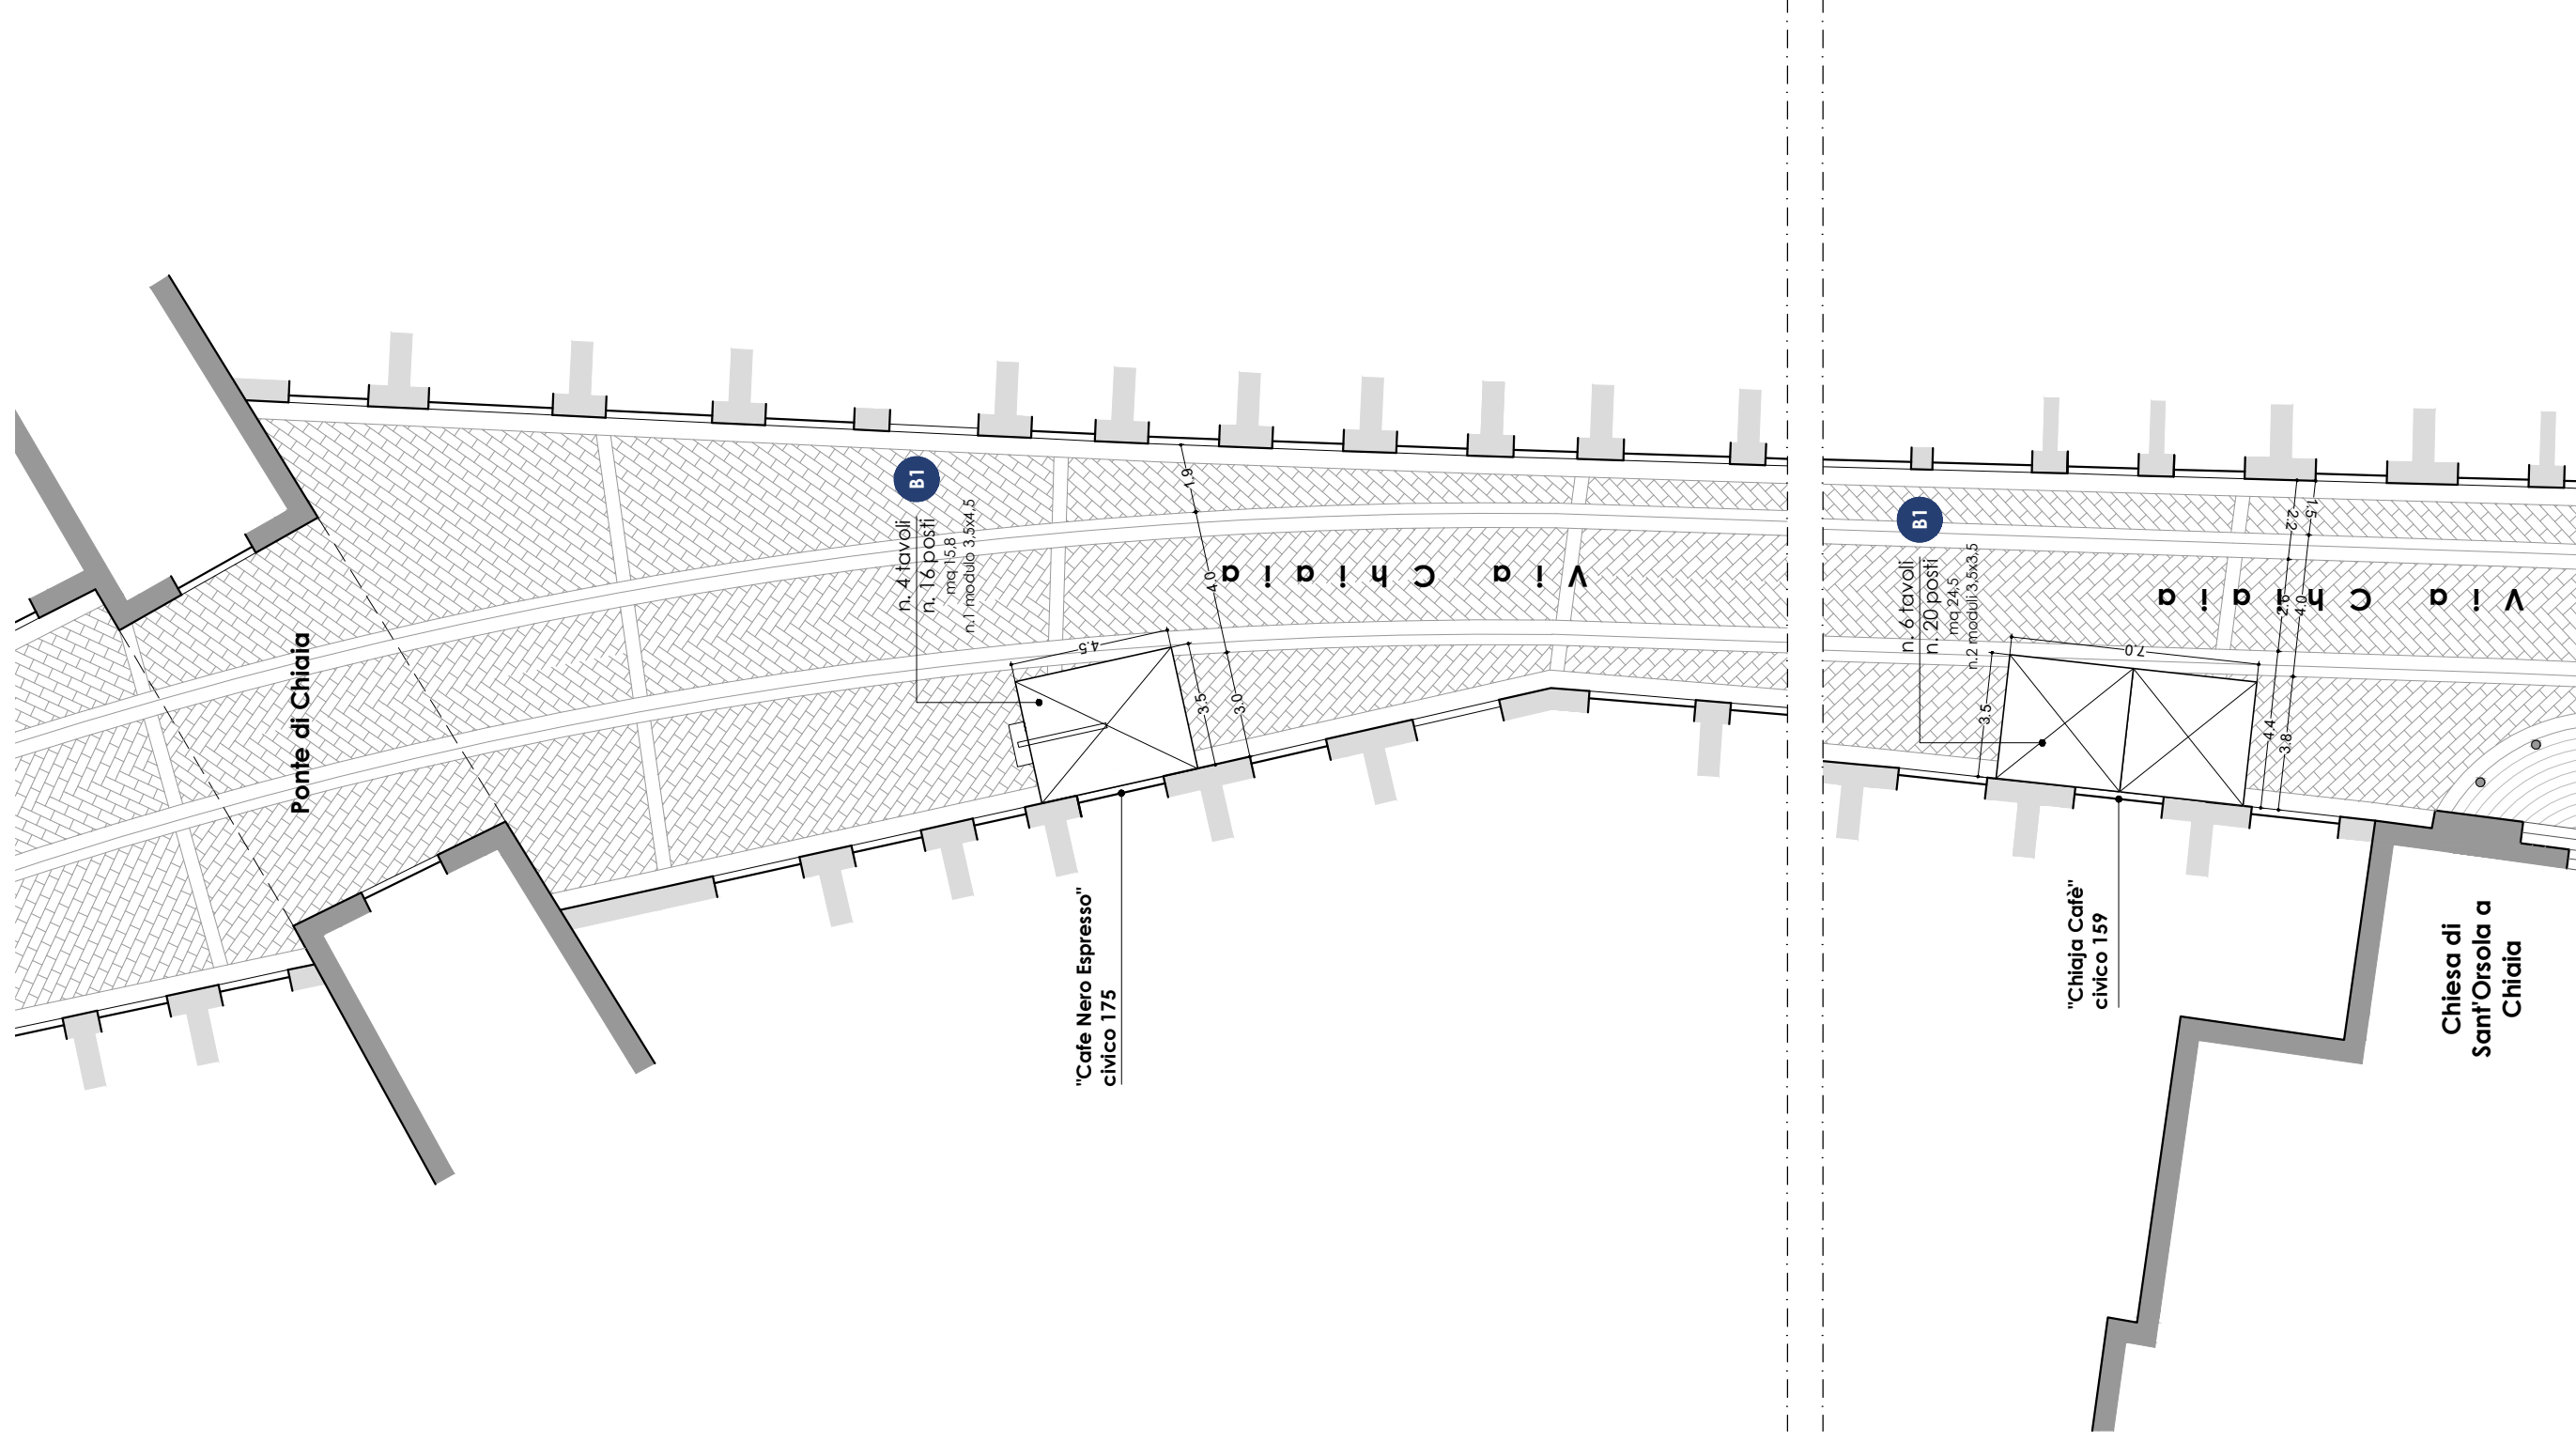


**Tipologie di dehors presenti:**  
**B1** Tavoli e sedie con ombrellone /copertura a teli

**Numero posti a sedere:** ca 174  
**Numero ombrelloni / coperture a teli:** 8

**Foto**

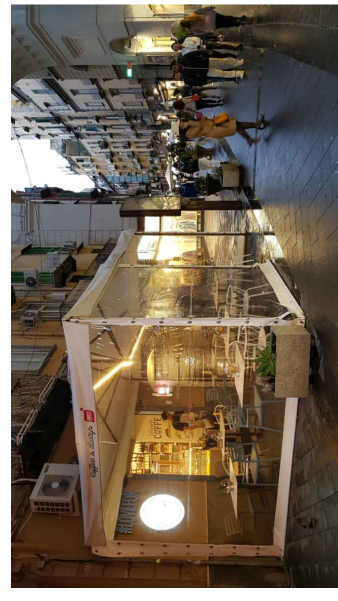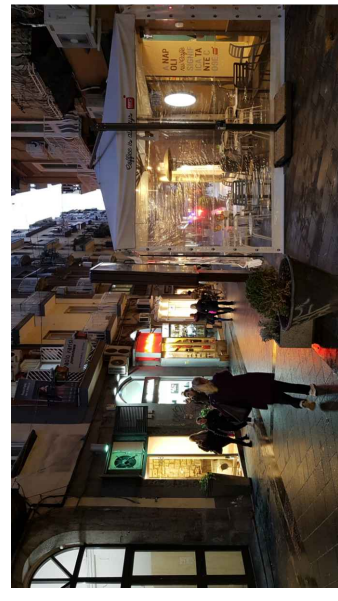

"Cafe Nero Espresso"


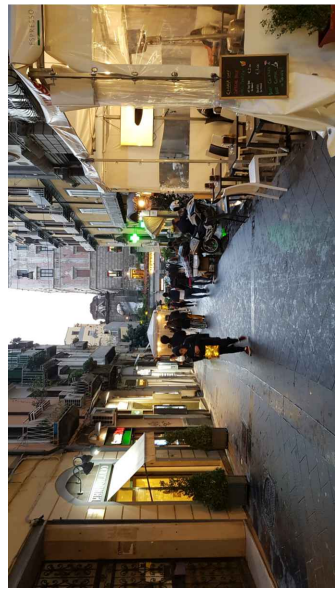


"Chiaja Café"

**Criticità**

- I dehors rilevati e i rispettivi elementi di arredo presentano caratteristiche dimensionali, tipologiche, tecnologiche e cromatiche disomogenee per il tratto di riferimento;
- si rileva la presenza di teli di chiusura perimetrale in PVC trasparente durante la stagione autunnale/invernale.

**PIANTA**

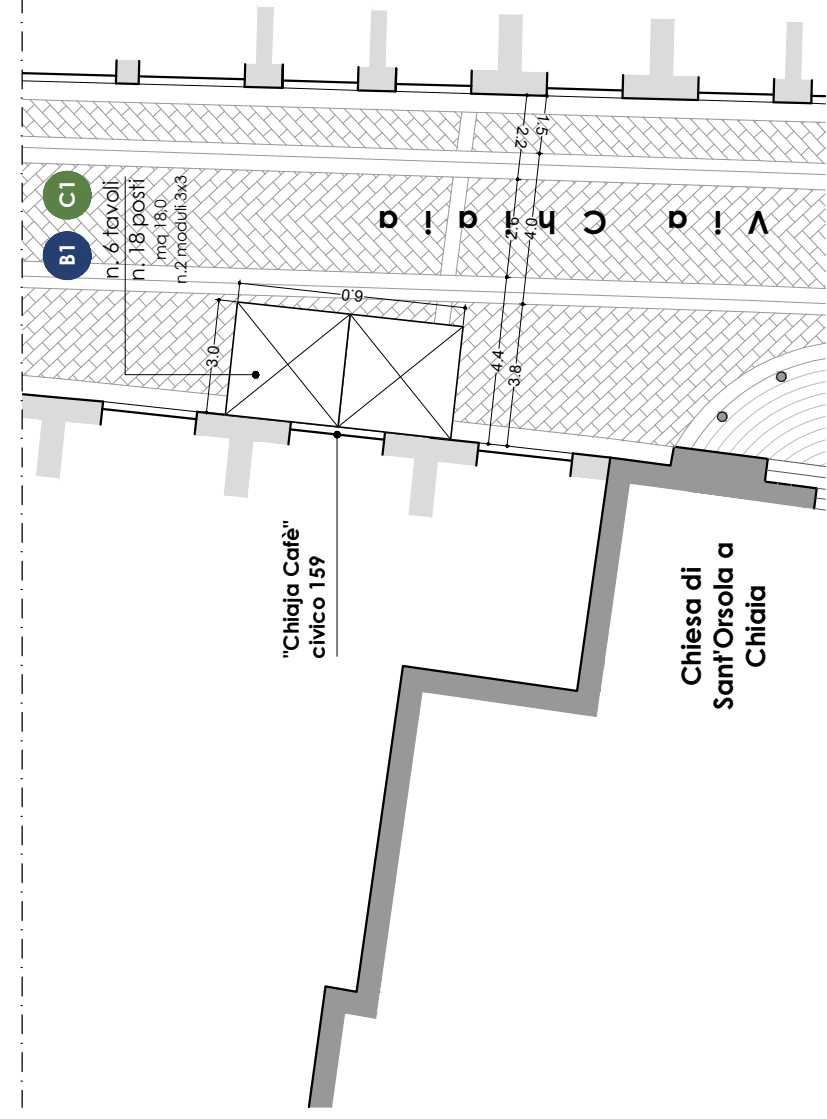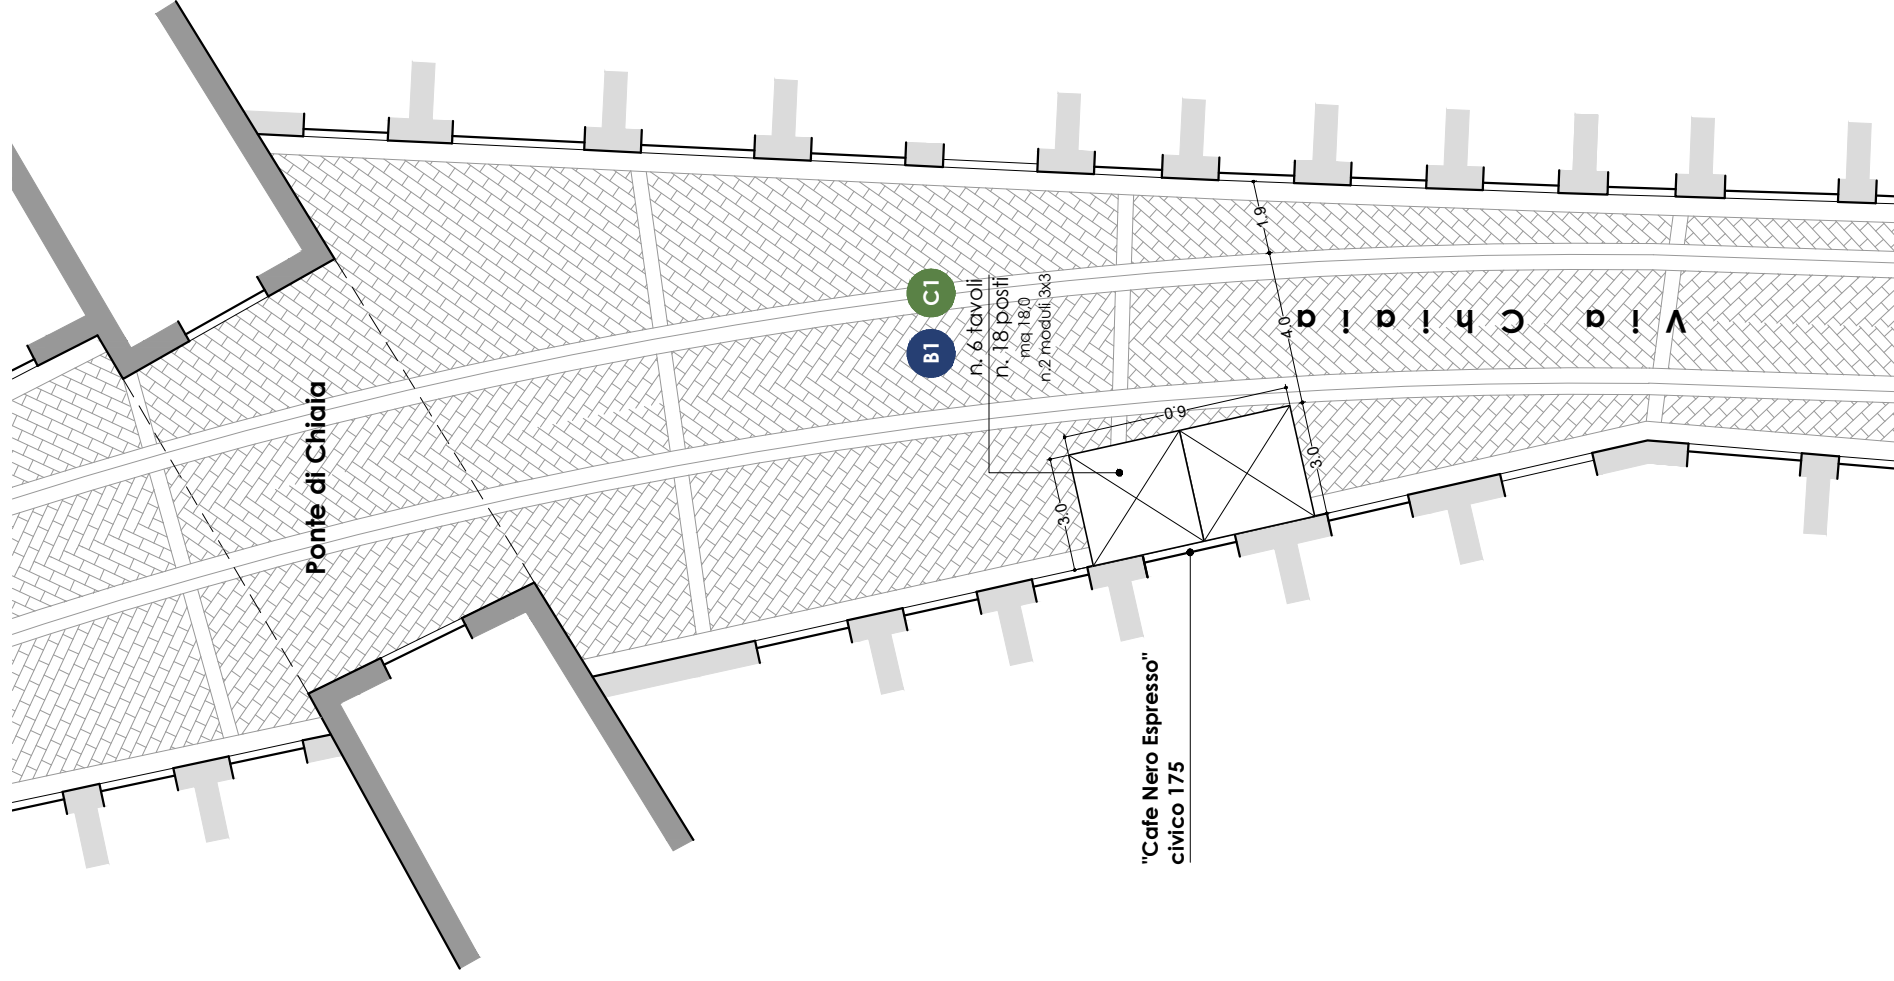


Scala 1:200

0 5 10

**Tipologie di dehors consentiti:**  
**B1, C1**  
**Soluzioni tecniche conformi:**  
 Schede B1, C1.1

**Numero posti a sedere:** ca 36  
**Numero ombrelloni:** 4

**Soluzioni tecniche conformi**

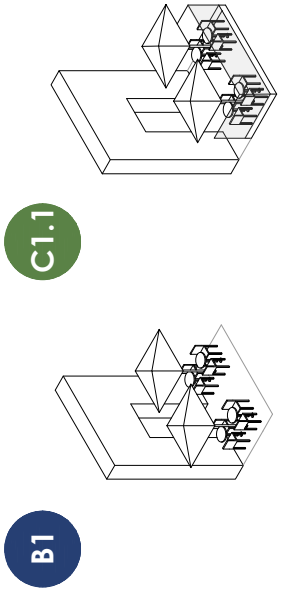


**tipologia B1**  
 Tavoli e sedie con ombrellone

**tipologia C1**  
 Tavoli e sedie con ombrellone e sistemi di delimitazione

**Modulo attività 3,0x3,0 m**

mq: 9,0  
 n. tavoli: 3, max 60 x 60 cm  
 n. posti: max 9

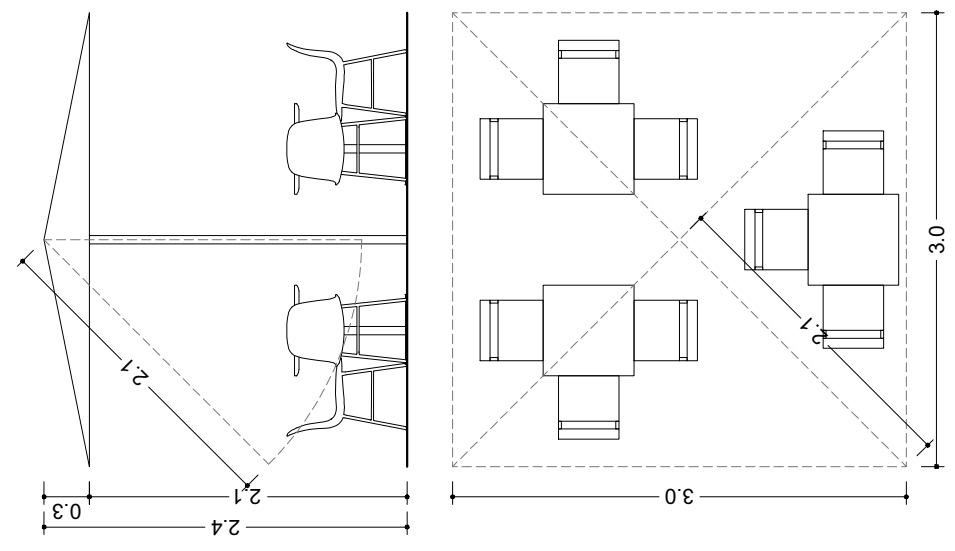

**Specifiche**


- Si suggerisce la risistemazione degli spazi destinati ad occupazione di suolo pubblico con dehors di tipo B1 / C1.1 a discrezione degli esercenti;
- i dehors, aventi dimensioni modulari di m 3,0 x 3,0, saranno collocati in aderenza rispetto alla cortina edilizia, senza mai occupare la fascia centrale della strada, quest'ultima avente una larghezza costante di 4,0 m;
- per i dehors di tipo C, per la protezione da vento e pioggia durante la stagione invernale, si suggerisce l'impiego di delimitazioni di tipo rigido omogenee con struttura metallica leggera, aventi parte inferiore fissa in vetro e anta mobile superiore in cristallo di sicurezza a basso impatto visivo, priva di montanti verticali (cfr. schede **ST.D**); per l'altezza delle coperture si rimanda all'**abaco dei moduli attività**;
- si consiglia la scelta di colori chiari ed omogenei per le coperture, con esclusione di mantovane, vele e teli mobili di chiusura laterali in pvc.




**Tipologie di dehors consentiti:**  
**A1, A2, B2**  
**Soluzioni tecniche conformi:**  
 Schede A1, A2, B2

**Numero posti a sedere:** ca 42  
**Numero micro-ombrelloni:** 18


**Soluzioni tecniche conformi**

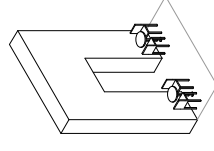

**tipologia A1**  
 Tavoli e sedie

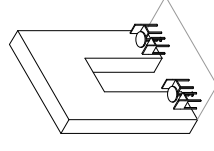


**tipologia A2**  
 Funghi e sgabelli

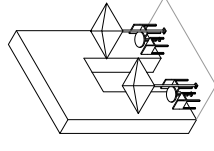

**tipologia B2**  
 Tavoli e sedie con micro-ombrellone


**Modulo attività B2 (1,5x1,5 m)**

mq: 2,25  
 n. tavoli: 1, max 60 x 60 cm  
 n. posti: max 2

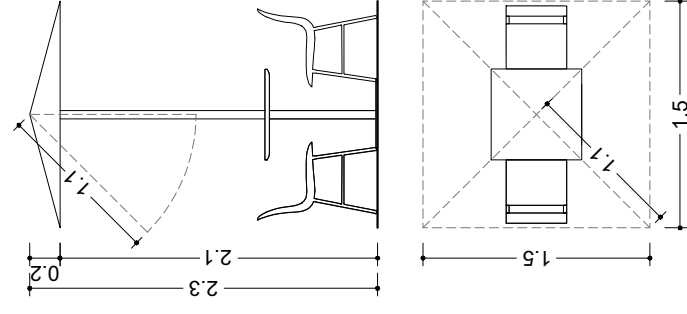


**Specifiche**

- Si suggerisce la risistemazione degli spazi destinati ad occupazione di suolo pubblico con dehors di tipo A2/B2 con funghi e sgabelli per tutti gli esercizi dotati di autorizzazione per il solo asporto, e di tipo A1/B2 per gli esercizi con somministrazione, seguendo le nuove perimetrazioni;
- i dehors, aventi dimensioni modulari di m 1,5 x 1,5, saranno collocati nelle fasce tecniche adiacenti la fascia centrale della strada, quest'ultima avente una larghezza costante di 4,0 m, senza mai occuparla;
- per l'altezza delle coperture si rimanda all'**abaco dei moduli attività**;
- si consiglia la scelta di colori chiari ed omogenei per le coperture, con esclusione di mantovane, vele e tendoni e telai laterali.

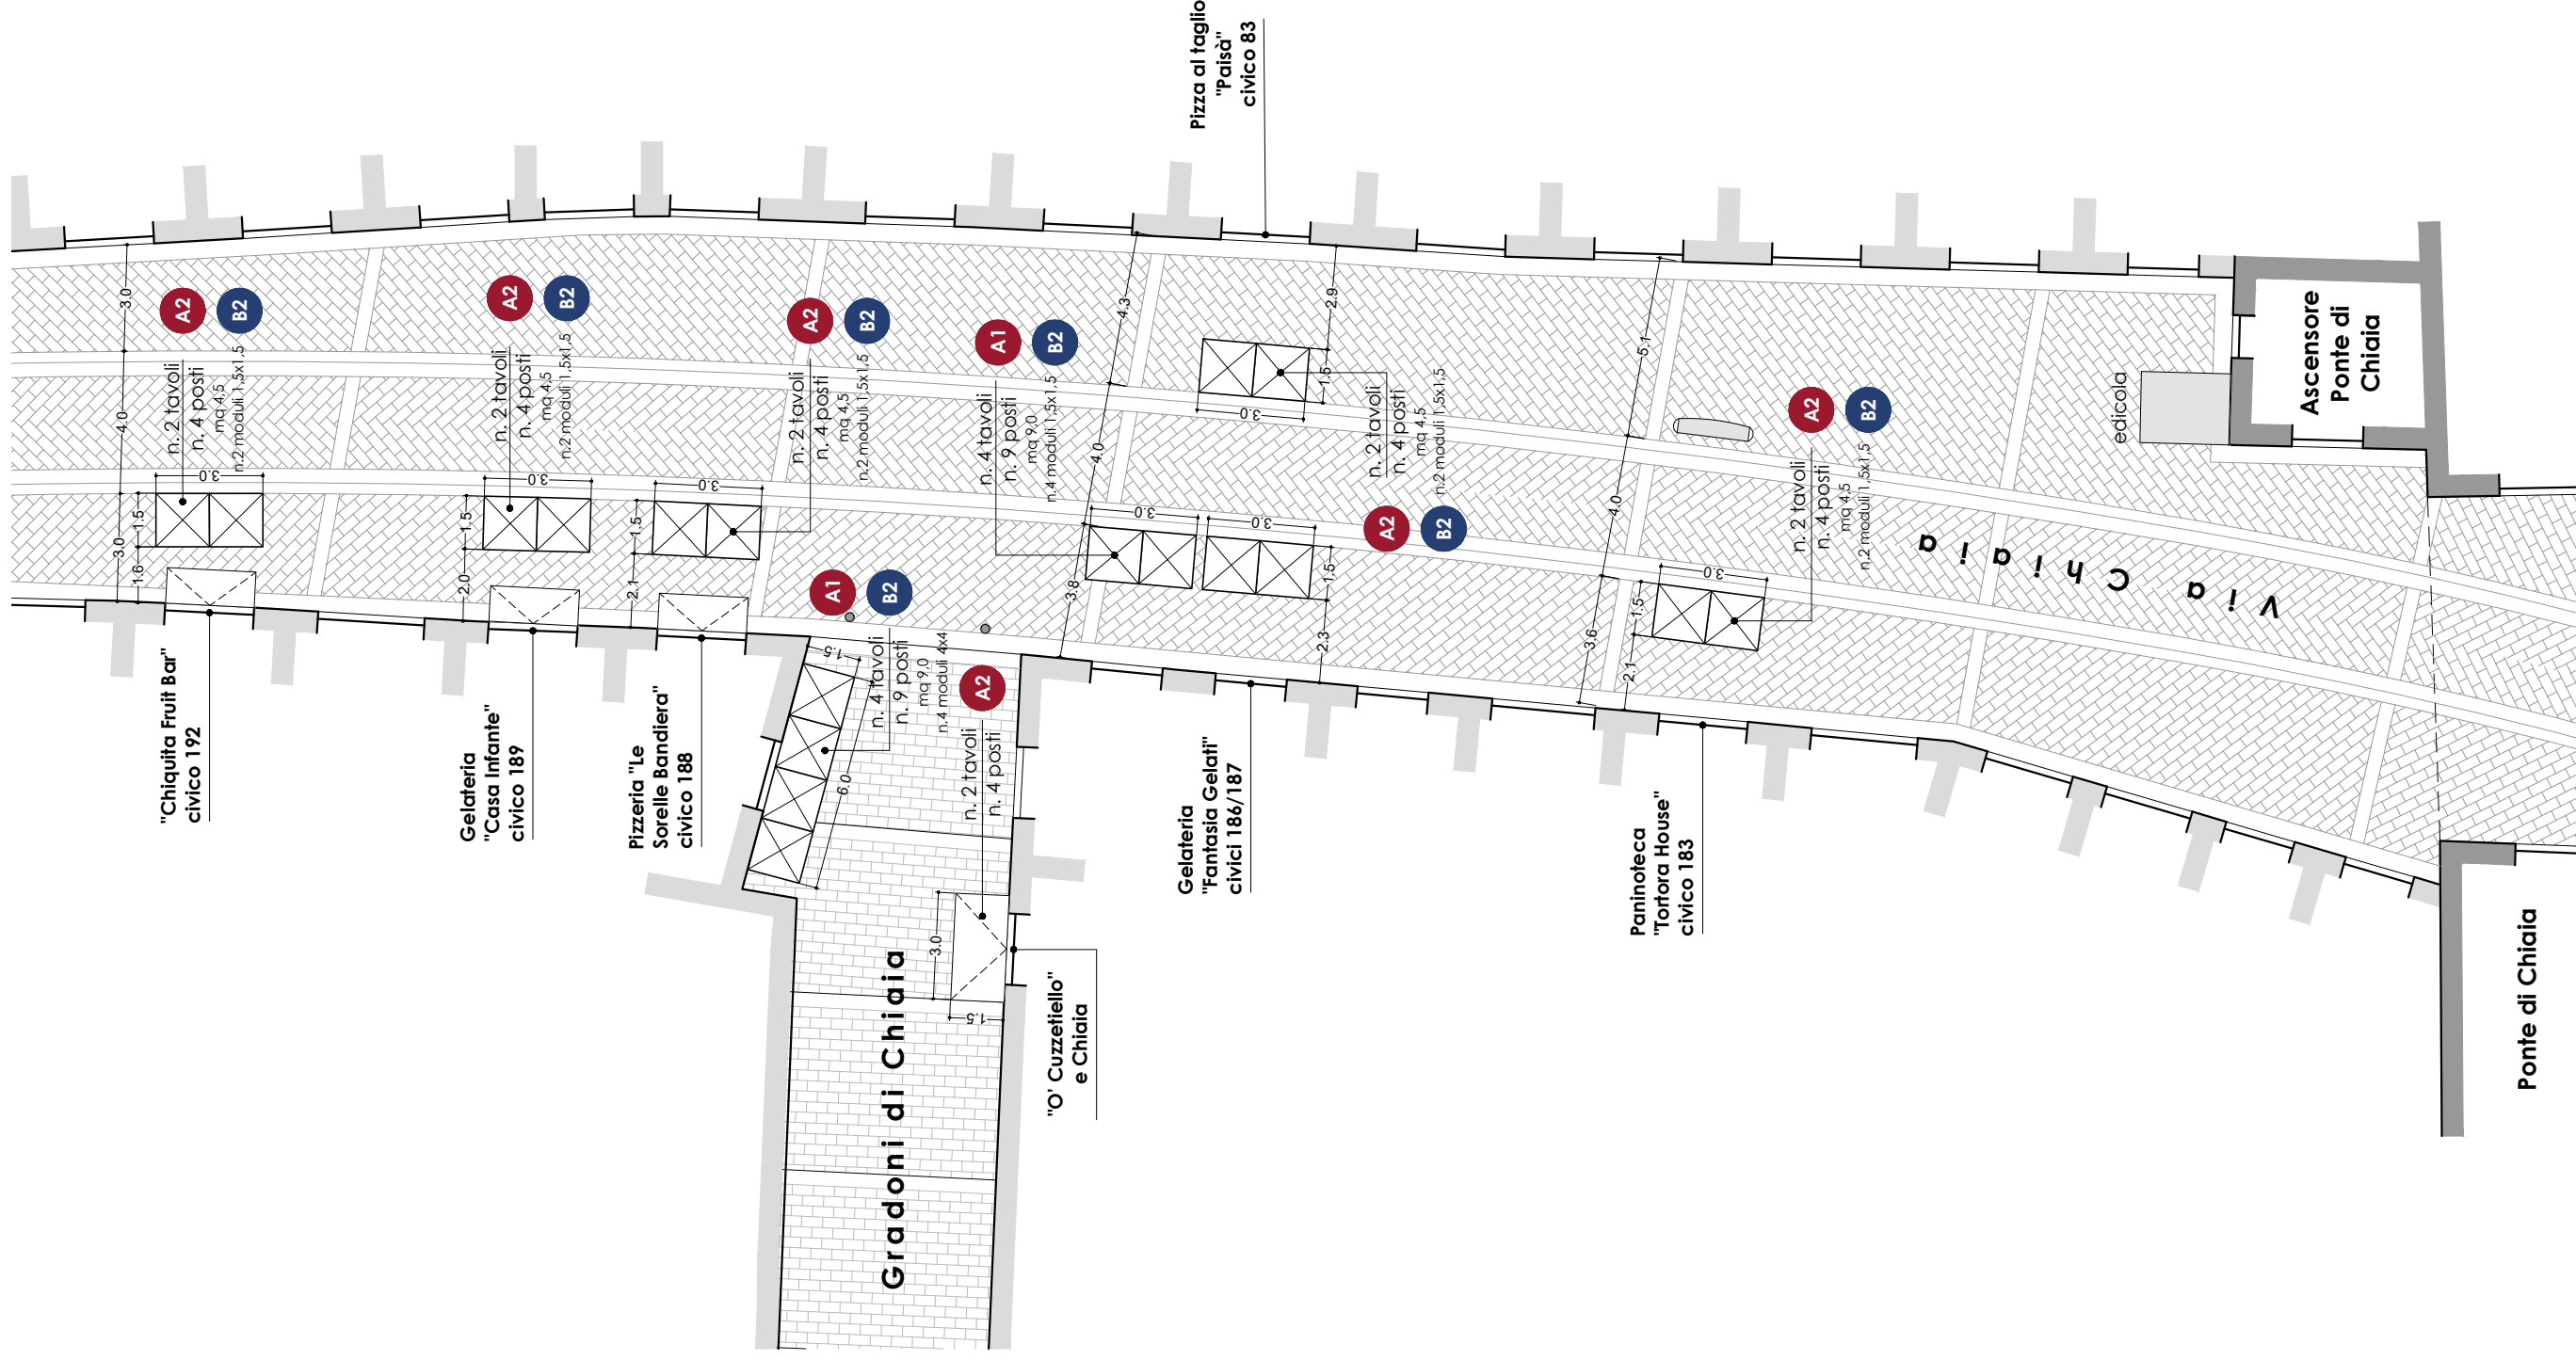


**PIANTA**

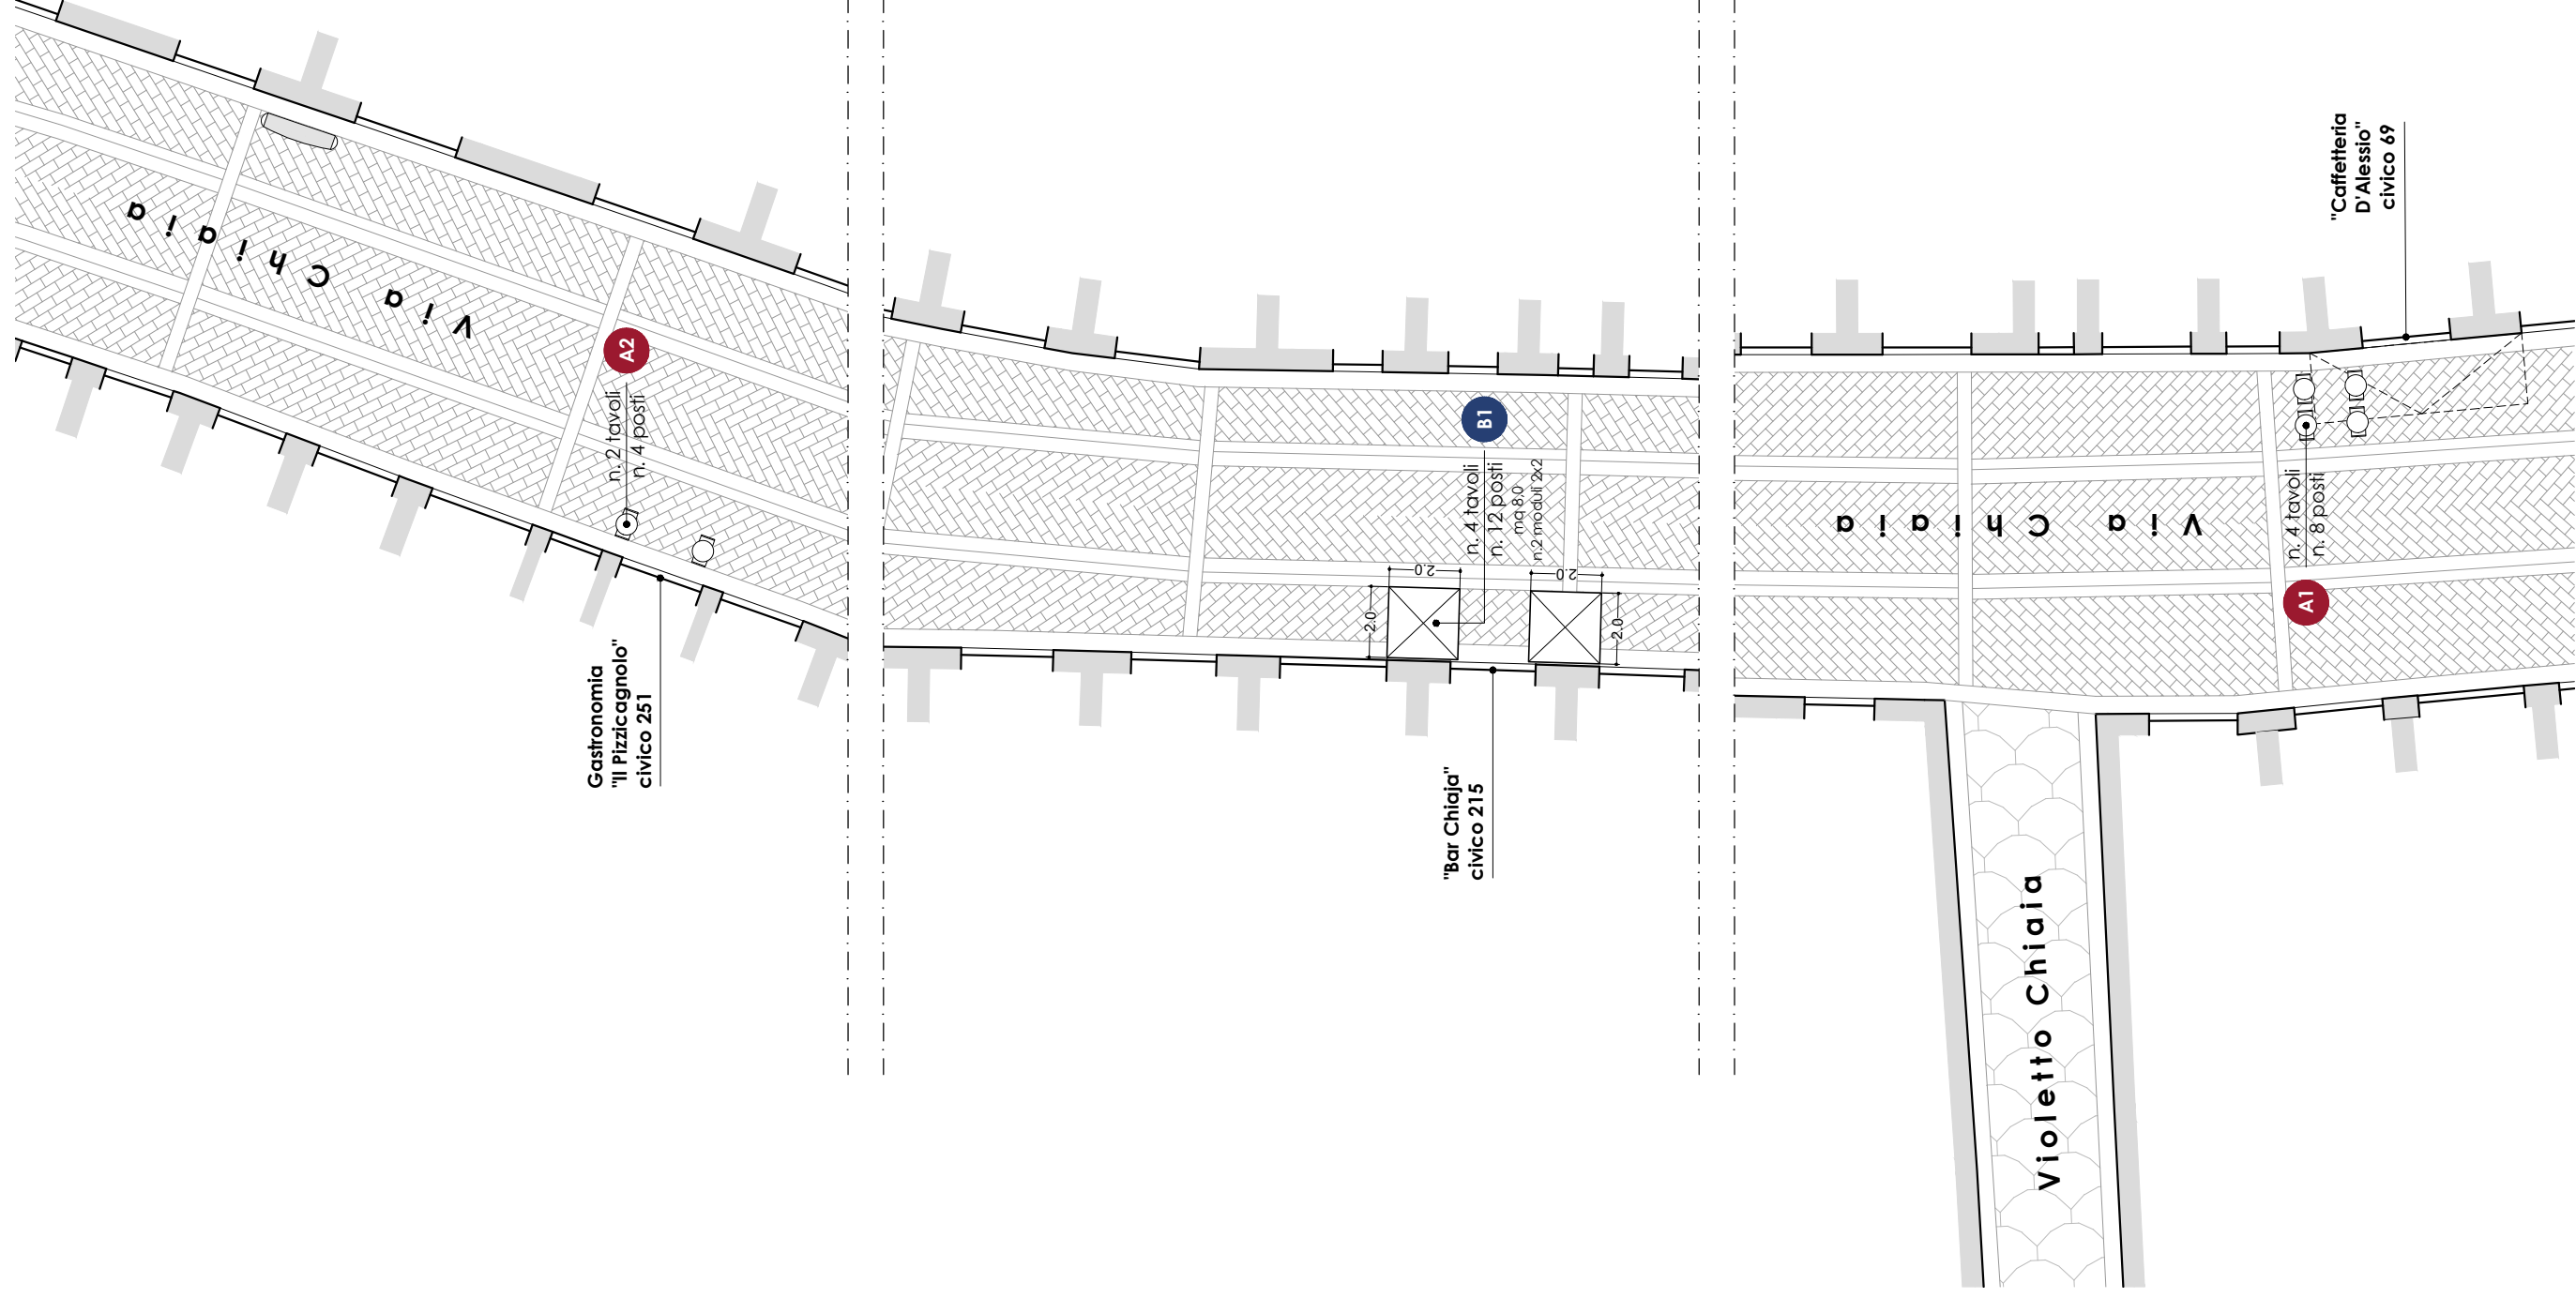


**Tipologie di dehors presenti:**  
**A1** Tavoli e sedie  
**A2** Funghi e sgabelli  
**B1** Tavoli e sedie con ombrellone

**Numero posti a sedere:** ca 24  
**Numero ombrelloni:** 2


**Foto**

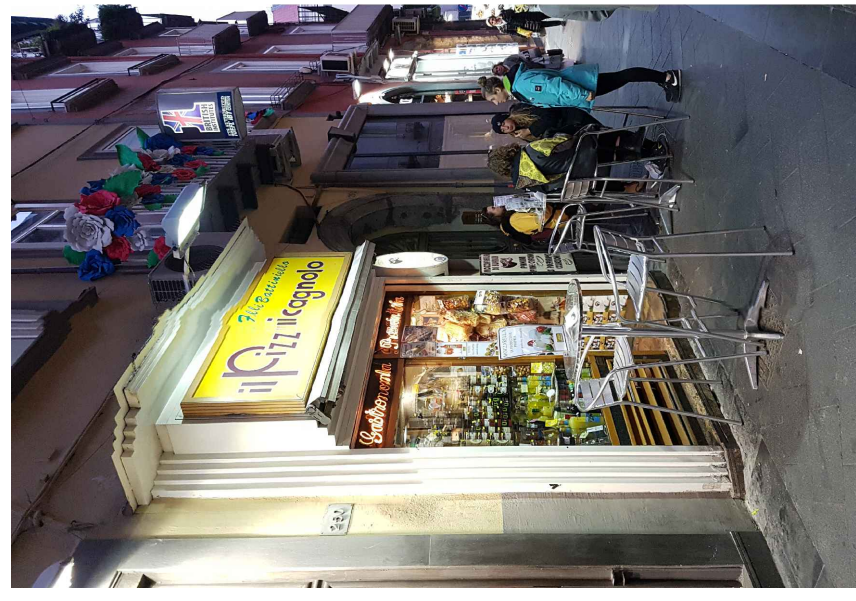

Gastronomia "Il Pizzicagnolo"

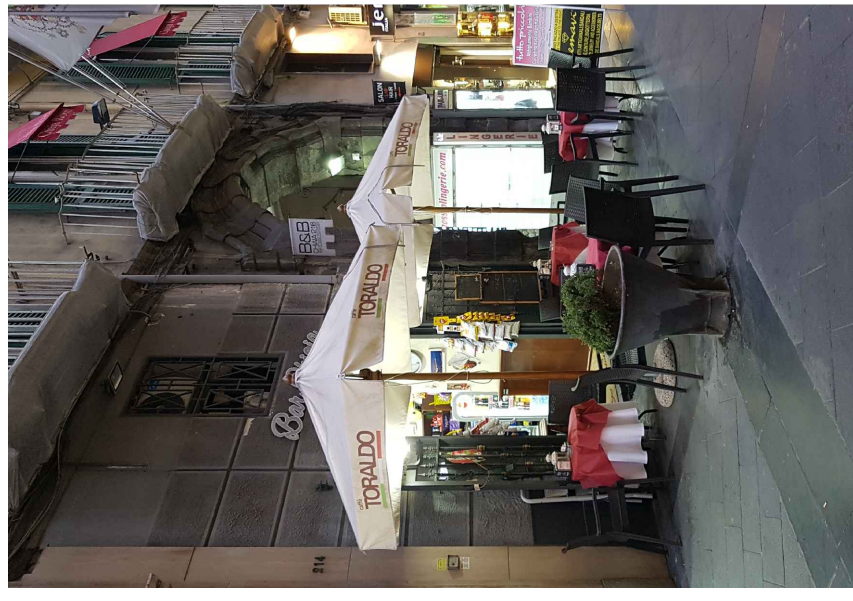

"Bar Chiaja"

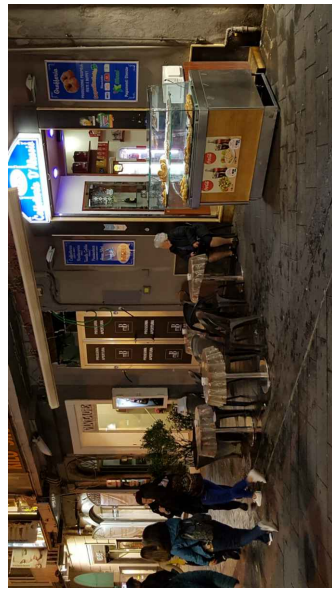


"Caffetteria D'Alessio"

**Criticità**

- I dehors rilevati e i rispettivi elementi di arredo presentano caratteristiche dimensionali, tipologiche, tecnologiche e cromatiche disomogenee per il tratto di riferimento.

**PIANTA**

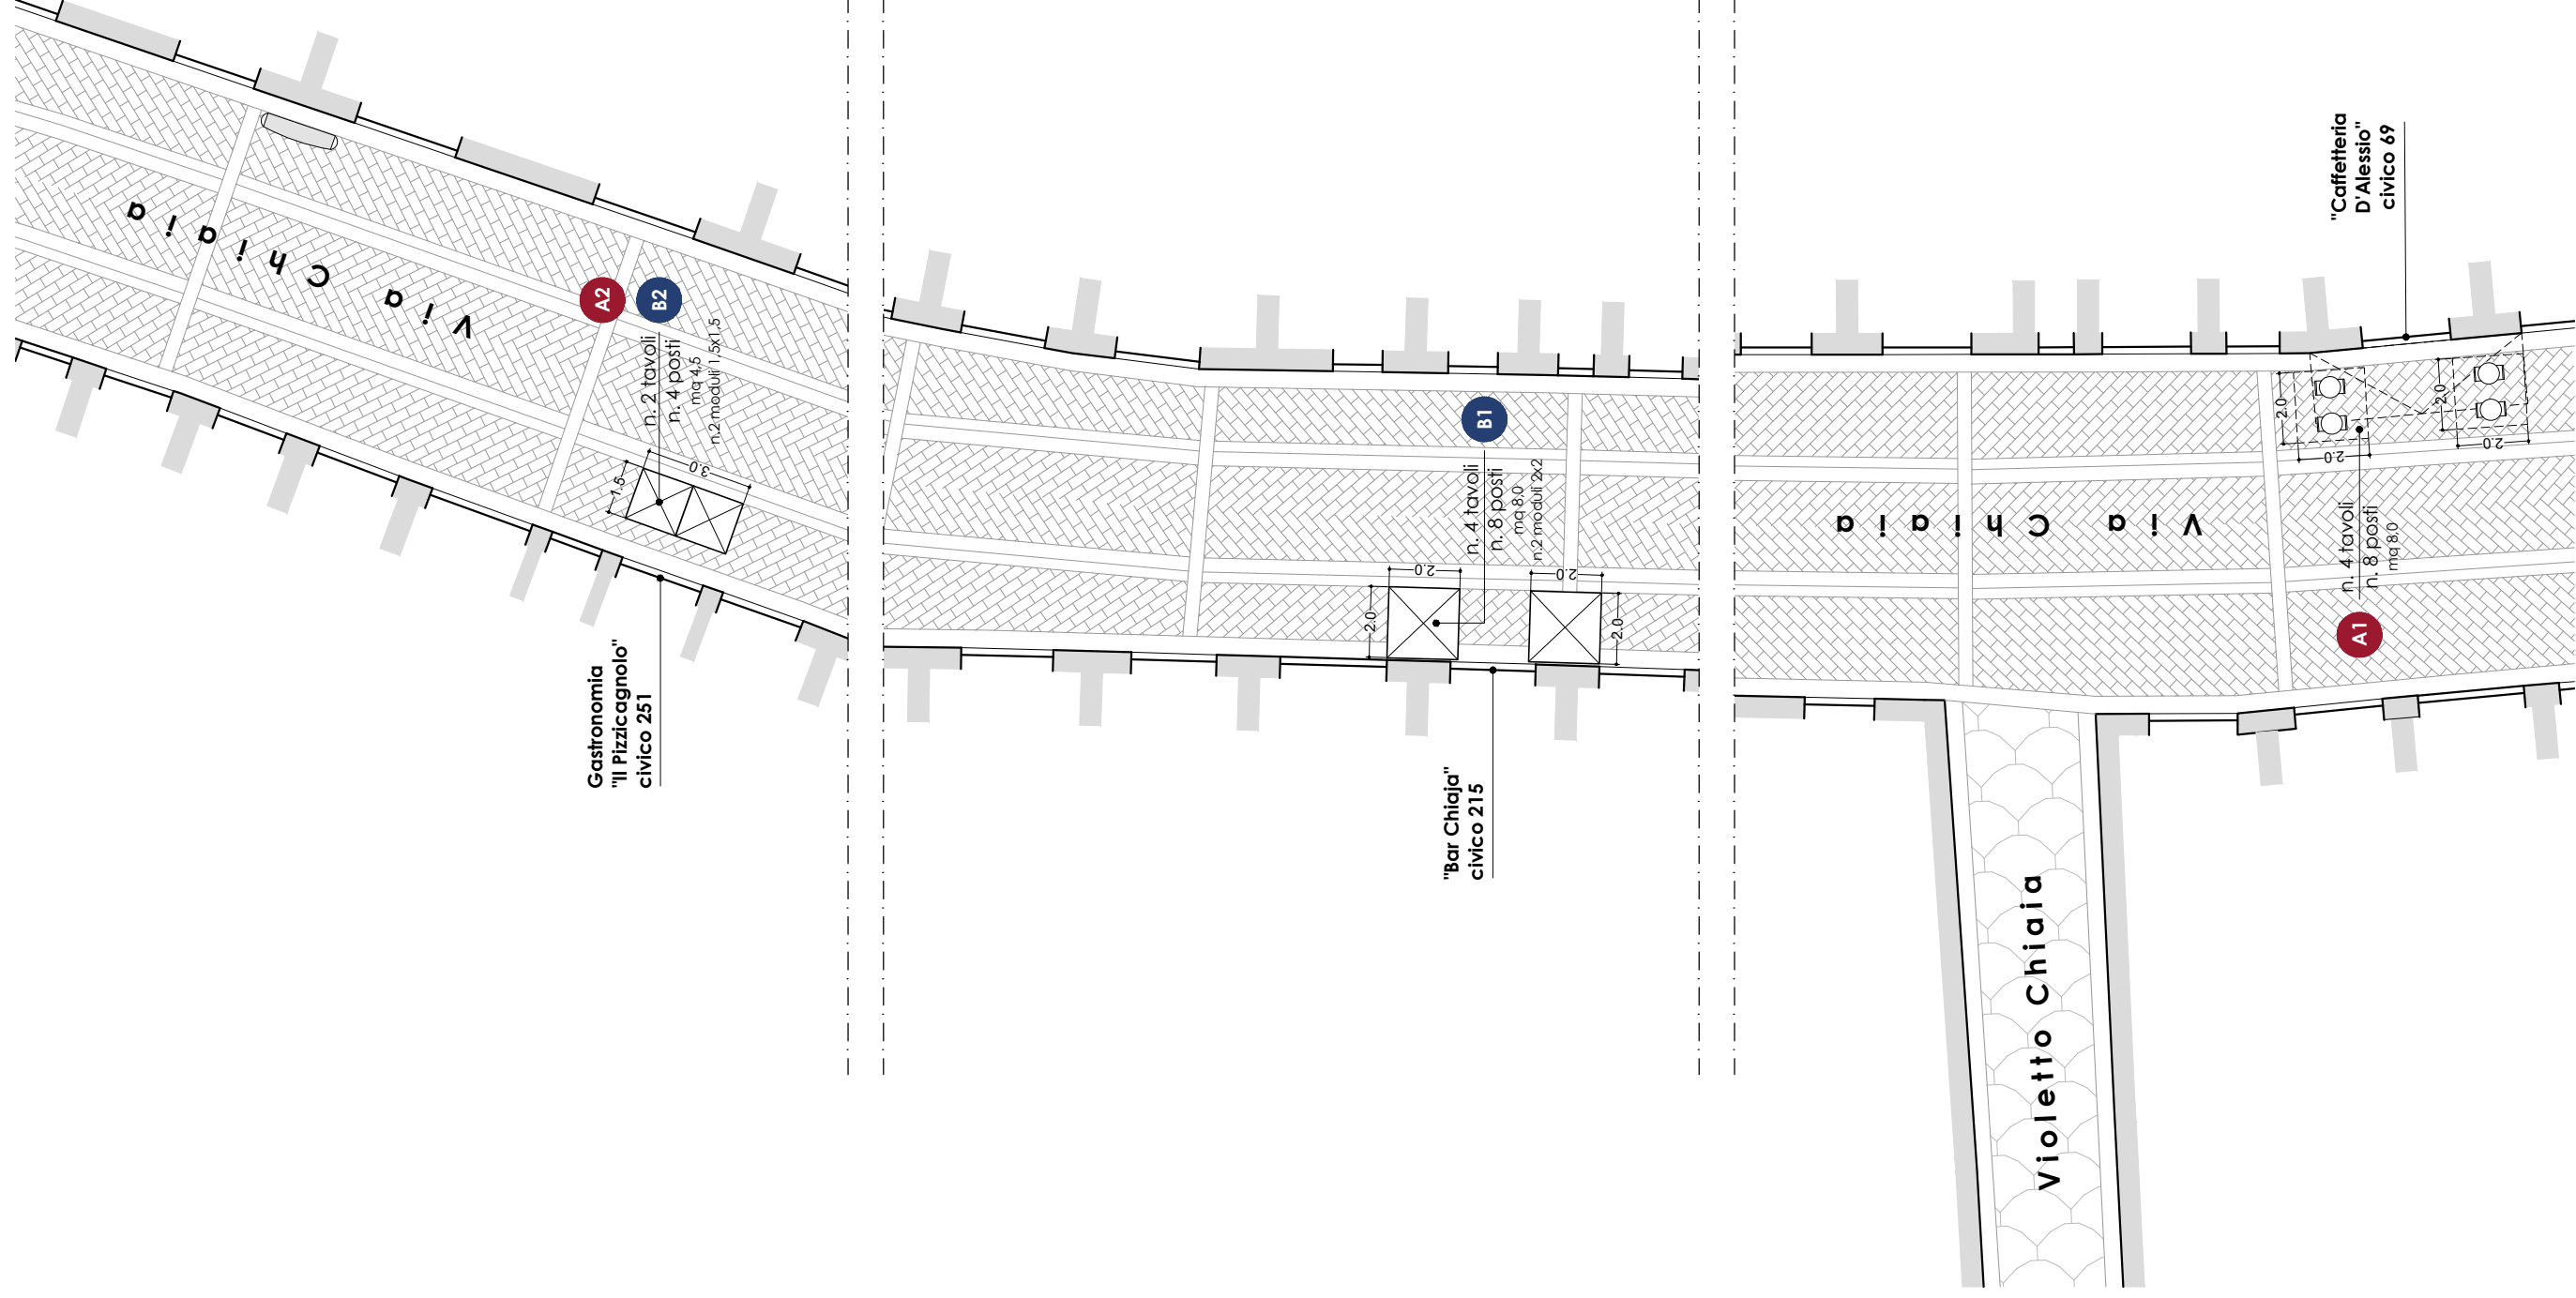


**Tipologie di dehors consentiti:**  
**A1, A2, B1, B2**

**Soluzioni tecniche conformi:**  
 Schede A1, A2, B1, B2


**Numero posti a sedere:** ca 20  
**Numero ombrelloni:** 2  
**Numero micro-ombrelloni:** 2

**Soluzioni tecniche conformi**

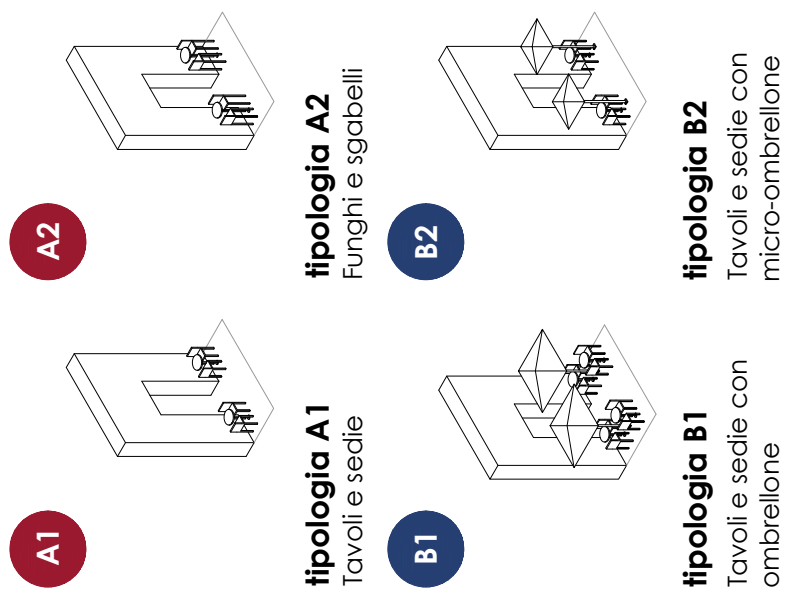

**Modulo attività B2 (1,5x1,5 m)**

mq: 2,25  
 n. tavoli: 1, max 60 x 60 cm  
 n. posti: max 2

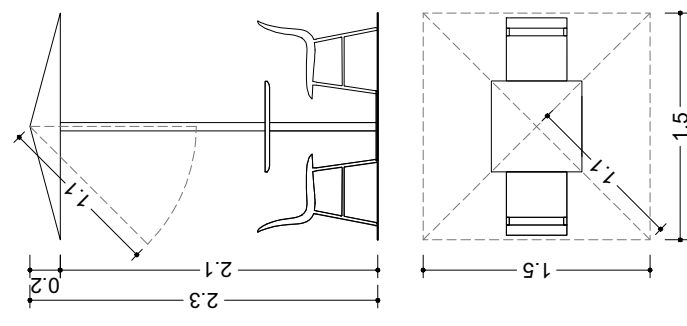

**Specifiche**

- Si suggerisce la risistemazione degli spazi destinati ad occupazione di suolo pubblico con dehors di tipo A2/B2 con funghi e sgabelli per tutti gli esercizi dotati di autorizzazione per il solo asporto, e di tipo A1/B1 per gli esercizi con somministrazione, seguendo le nuove perimetrazioni;
- per l'altezza delle coperture si rimanda all'**abaco dei moduli attività**;
- si consiglia la scelta di colori chiari ed omogenei per le coperture, con esclusione di mantovane, vele e teili mobili di chiusura laterali.