STRALCIO 4 DI 4

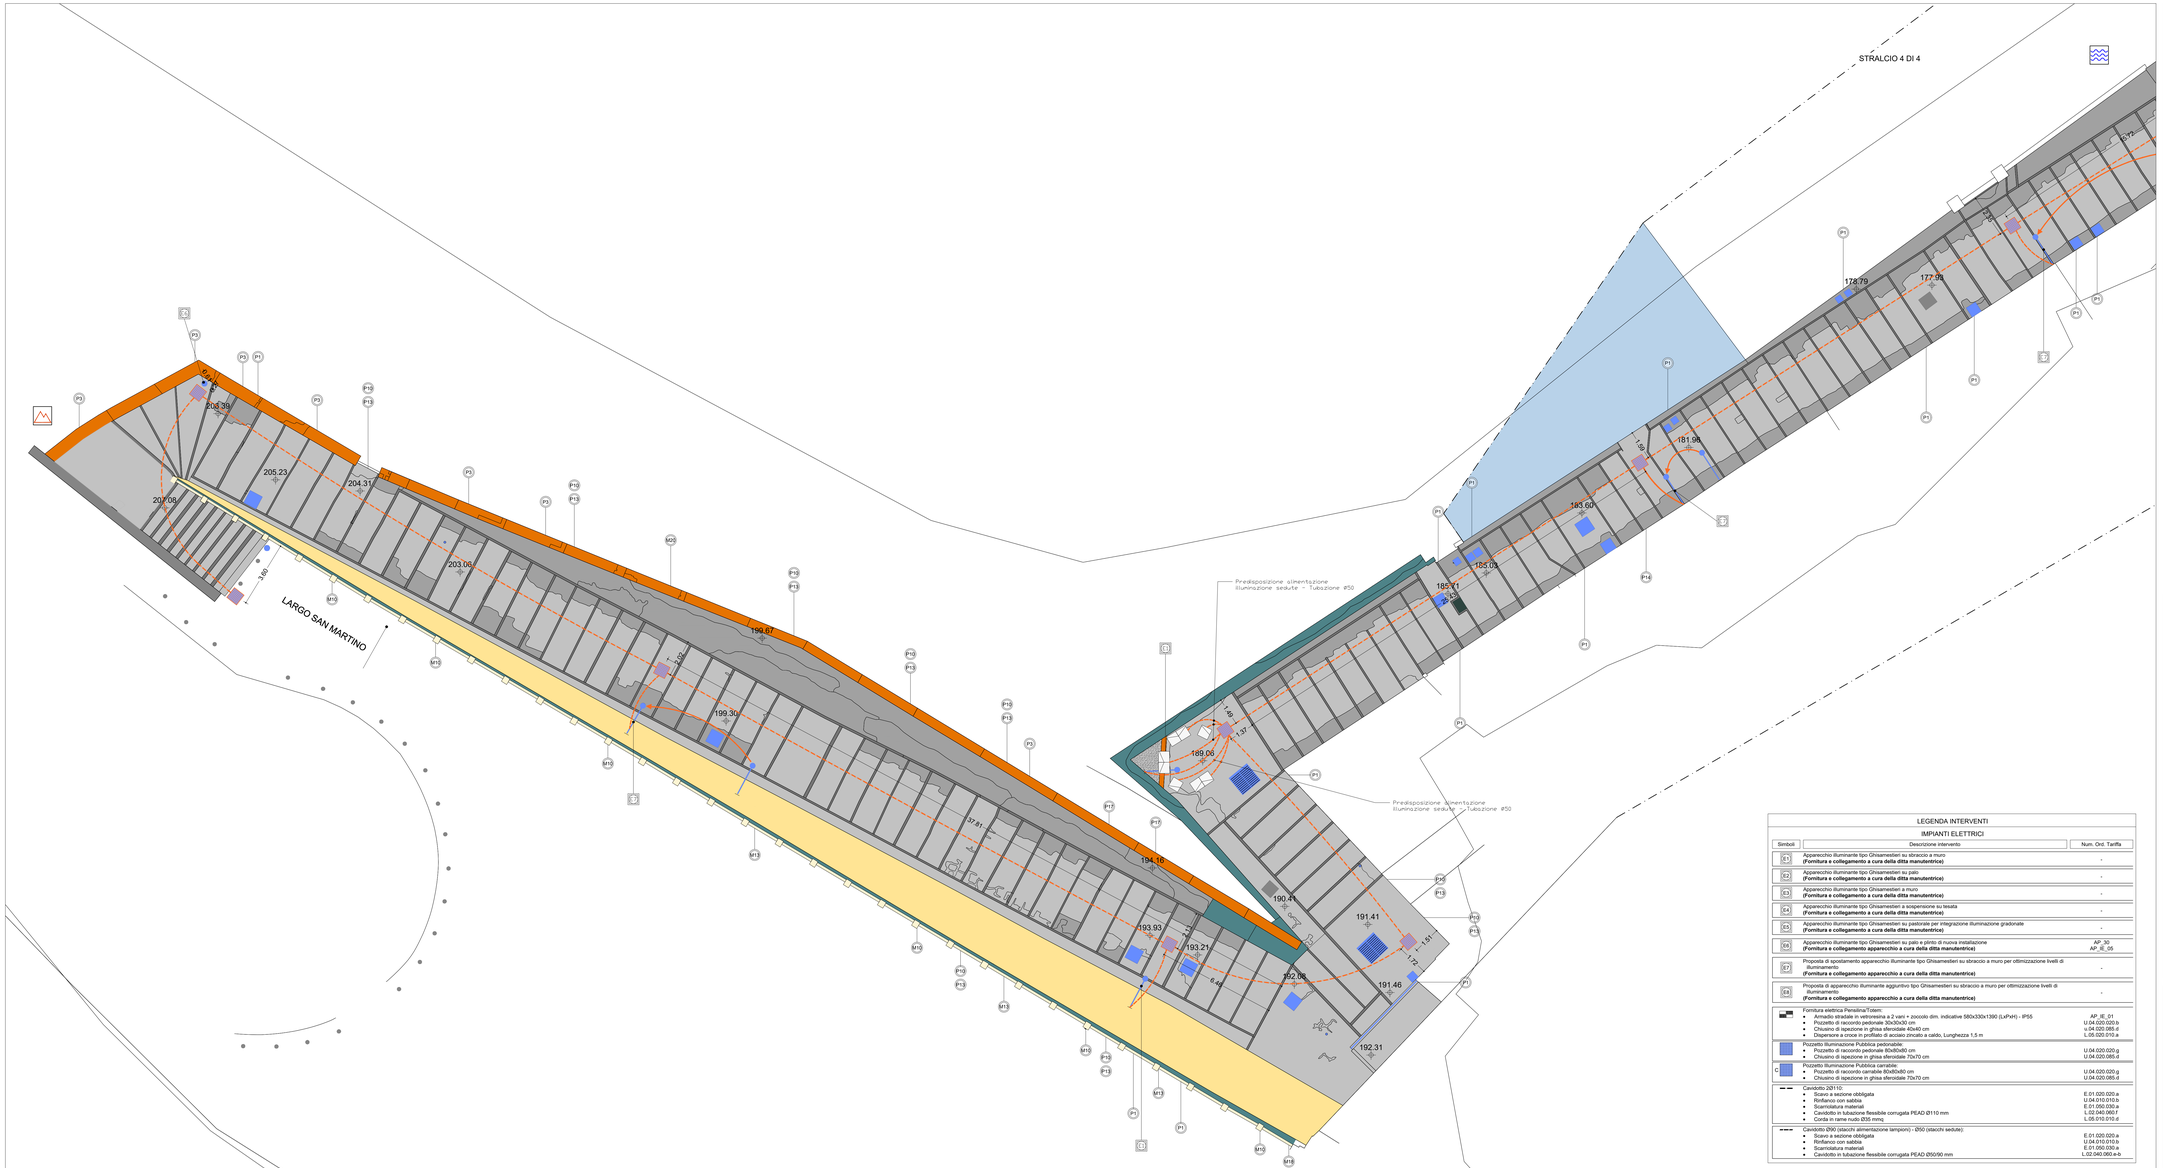

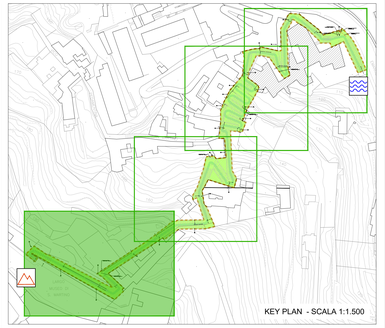

lato monte del percorso

lato valle del percorso

STATO DI FATTO

CHIUSINI IN METALLO
A1 A2 A3 A4
CHIUSINO IN PIETRA
A5
CHIUSINO IN CLS DIMENSIONI VARIABILI
A6
CHIUSINO

CADITOIE IN PIETRA
Q1 Q2 Q3 Q4 Q5
CADITOIA IN METALLO
Q6
CADITOIA IN METALLO LUNGHEZZA VARIABILE
Q7
CADITOIA IN METALLO A PIANTA QUADRATA
Q8
CADITOIA IN METALLO DIMENSIONI VARIABILI
CADITOIA

COLONNINA BALAUSTRA IN METALLO (VB1)
COLONNINA BALAUSTRA IN PIETRA (VB2)
COLONNINA

DISSUASORE IN PIETRA (DP)
DISSUASORE IN METALLO (DM)
DISSUASORE A BALAUSTRA IN METALLO (DBM)
DISSUASORE

PANCHINA IN LEGNO (PL)
PANCHINA IN PIETRA (PP)

ILLUMINAZIONE LAMPIONI
SU PALO (LA) SBRACCIO A MURO (LM) A SOSPENSIONE (LS)
SU PALO (LP) SBRACCIO SU PALO (PA) ARMATURA STRADALE
PROIETTORE AD INCASSO (PA)

0.00 quota altimetrica — 3.50 — quota lineare
CHIAVE O SARACINESCA TUBAZIONE ACQUEDOTTO

SEGNALETICA VERTICALE (SV)
CASSONETTO (CA)
IMPIANTI (I)
PLUVIALE (PL)
EDICOLA VOTIVA (EV)
ARREDO URBANO (AU)
ARMATURA STRADALE A SBRACCIO (PA)
LAMPIONE (LA)
LAMPIONE A MURO (LM)
FONTANELLA PUBBLICA (FO)
PANCHINA (PC)
BALAUSTRA METALLICA (BM)
CORRIMANO METALLICO (CM)
RECINZIONE METALLICA (RM)
RECINZIONE LIGNEA (RL)
OPERA PROVVISIONALE (OP)
MATERIALE DI RISULTA (MR)
DISSUASORE IN PIETRA (DP)
DISSUASORE IN METALLO (DM)
FIORIERA (VS)

LEGENDA INTERVENTI

IMPIANTI ELETTRICI

Simboli	Descrizione intervento	Num. Ord. Tariffa
E1	Apparecchio illuminante tipo Ghisamestieri su sbraccio a muro **(Fornitura e collegamento a cura della ditta manutentrice)**	-
E2	Apparecchio illuminante tipo Ghisamestieri su palo **(Fornitura e collegamento a cura della ditta manutentrice)**	-
E3	Apparecchio illuminante tipo Ghisamestieri a muro **(Fornitura e collegamento a cura della ditta manutentrice)**	-
E4	Apparecchio illuminante tipo Ghisamestieri a sospensione su tesata **(Fornitura e collegamento a cura della ditta manutentrice)**	-
E5	Apparecchio illuminante tipo Ghisamestieri su pastorale per integrazione illuminazione gradonate **(Fornitura e collegamento a cura della ditta manutentrice)**	-
E6	Apparecchio illuminante tipo Ghisamestieri su palo e plinto di nuova installazione **(Fornitura e collegamento apparecchio a cura della ditta manutentrice)**	AP_30 AP_IE_05
E7	Proposta di spostamento apparecchio illuminante tipo Ghisamesteri su sbraccio a muro per ottimizzazione livelli di illuminamento **(Fornitura e collegamento apparecchio a cura della ditta manutentrice)**	-
E8	Proposta di apparecchio illuminante aggiuntivo tipo Ghisamesteri su sbraccio a muro per ottimizzazione livelli di illuminamento **(Fornitura e collegamento apparecchio a cura della ditta manutentrice)**	-
	Fornitura elettrica Persalina/Totem • Armadio stradale in vetroresina a 2 vani + zoccolo dim. indicative 580x330x1390 (LxPxH) - IP55 • Pozzetto di raccordo pedonale 30x30x30 cm • Chiusino di ispezione in ghisa sferoidale 40x40 cm • Dispersore a croce in profilato di acciaio zincato a caldo, Lunghezza 1,5 m	AP_IE_01 U.04.020.020.b u.04.020.085.d L.05.020.010.a
	Pozzetto Illuminazione Pubblica pedonabile: • Pozzetto di raccordo pedonale 80x80x80 cm • Chiusino di ispezione in ghisa sferoidale 70x70 cm	U.04.020.025.g U.04.020.085.d
C	Pozzetto Illuminazione Pubblica carrabile: • Pozzetto di raccordo carrabile 80x80x80 cm • Chiusino di ispezione in ghisa sferoidale 70x70 cm	U.04.020.020.g U.04.020.085.d
	Cavidotto Ø110: • Scavo a sezione obbligata • Rinfianco con sabbia • Scarriolatura materiali • Cavidotto in tubazione flessibile corrugata PEAD Ø110 mm • Corda in rame nudo Ø35 mmq	E.01.020.020.a U.04.010.010.b E.01.050.030.a L.02.040.060.f L.05.010.010.d
	Cavidotto Ø90 (stacchi alimentazione lampioni) - Ø50 (stacchi seduta): • Scavo a sezione obbligata • Rinfianco con sabbia • Scarriolatura materiali • Cavidotto in tubazione flessibile corrugata PEAD Ø50/90 mm	E.01.020.020.a U.04.010.010.b E.01.050.030.a L.02.040.060.e-b

APPARECCHIO ILLUMINANTE TIPO GHISAMESTIERI MOD. "CROTONE"

DIMENSIONI

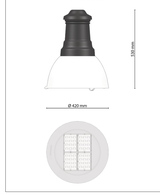

DATI TECNICI

Caratteristiche Generali:
• Tensione: 220-240V /50-60Hz;
• Corrente: 525mA;
• Vita Stimata (Ta=25°c): >100.000 h / L90B10 / @700mA;

Materiali:
• Corpo Illuminante: Pressofusione di alluminio;
• Gruppo Ottico: Ottica in PMMA;
• Guarnizione: Siliconica;
• Pressacavo: Poliammide PA66 / PG16 / Ø14mm MAX / IP68;
• Bullonerie: Acciaio Inox AISI 304;
• Viti: Acciaio Inox AISI 304;
• Vetro Temperato SP.4mm;

Specifiche LED:
LED ad elevate prestazioni e qualità, dotati di elettrodi in
• LED ad elevate prestazioni e qualità, dotati di elettrodi in oro e protezione alla corrosione e al color shifting.
• Temperatura di colore: 4000K, CRI 70.
• Ottica: Asimmetrica Tipo 2A.

Sistema di Fissaggio:
• Sospensione o Tesata;

Protezioni:
• Sicurezza Fotobiologica: Classe 0 - Rischio esente;
• Grado di Protezione: IP66;
• Resistenza agli Urti: IK08;
• Classe: II.

SCALA 1:100

0 5 10

COMMITTENTE

COMUNE DI NAPOLI

RESPONSABILE DEL PROCEDIMENTO
arch. Francesca Spera

CITTÀ VERTICALE: RIQUALIFICAZIONE DEI PERCORSI PEDONALI TRA LA COLLINA E IL MARE

PROGETTO ESECUTIVO / PEDAMENTINA

MANDATARIA

sab gruppo ess
Via Pievaiola, 15
06128 Perugia
info@sabeng.it www.sabsrl.eu

Arch. Pierpaolo Papi
Arch. Francesco Pecorari
Arch. Sergio Tucci
Arch. Alessandro Tuveri
Arch. Luca Perochini
Ing. Marco Adriani
Ing. Vincenzo Puja
Ing. Carluccia Maggi
Ing. Barbara Bottavanzi

MANDANTI

BS S.r.l.
Via Sant'Anna dei Lombardi, 16
80134 Napoli (NA) - 081 5524614

Arch. Francesca Brancaccio Ph.D
(Amministratore Unico e Direttore Tecnico)
Per. Ind. Pio Bianco
(Direttore tecnico)

Studio Ing. Alberto Capitanucci

ELABORATO

Progetto illuminazione pubblica ed impianti elettrici punti sosta - Distribuzione planimetrica
Stralcio planimetrico 4 di 4 - 02.Pedamentina

N° ELAB. GEE014/00

NS. DOC. —

COD. COMM. CNAP_001-01-02.20.ESE

SCALA 1:100

03					
02					
01					
00	ESECUTIVO	PASSERI	PAPI	ADRIANI	Giugno 2021
rev.	descrizione	redatto	verificato	validato	data

NOME FILE: *File name* CNAP.001GEE0201100~1400.dwg

UNITA' DI MISURA: *Unit of Measure* m