

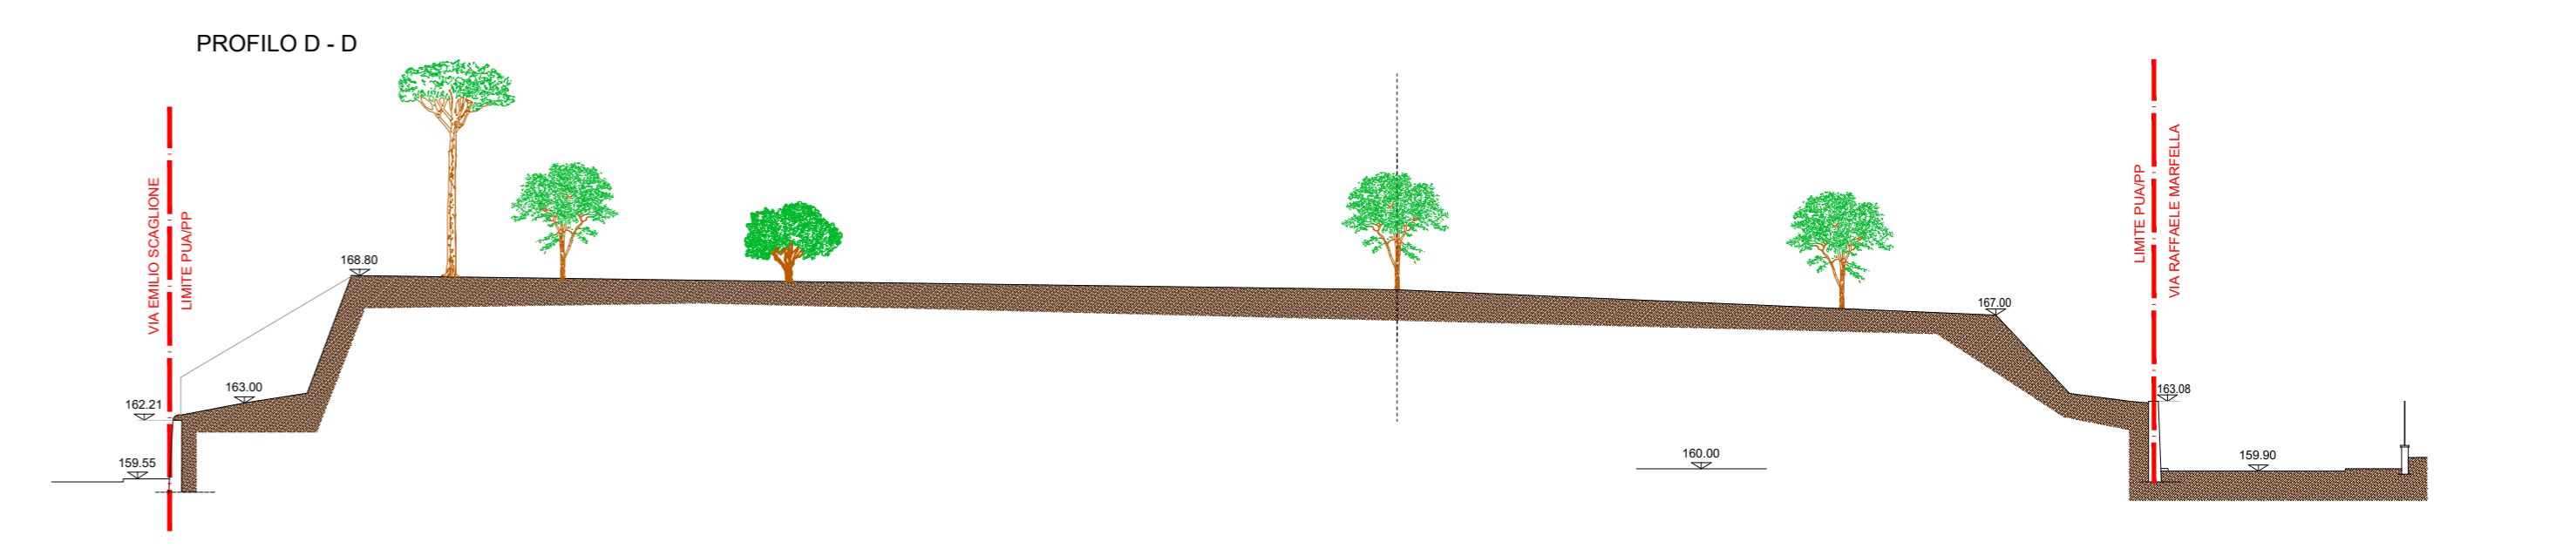
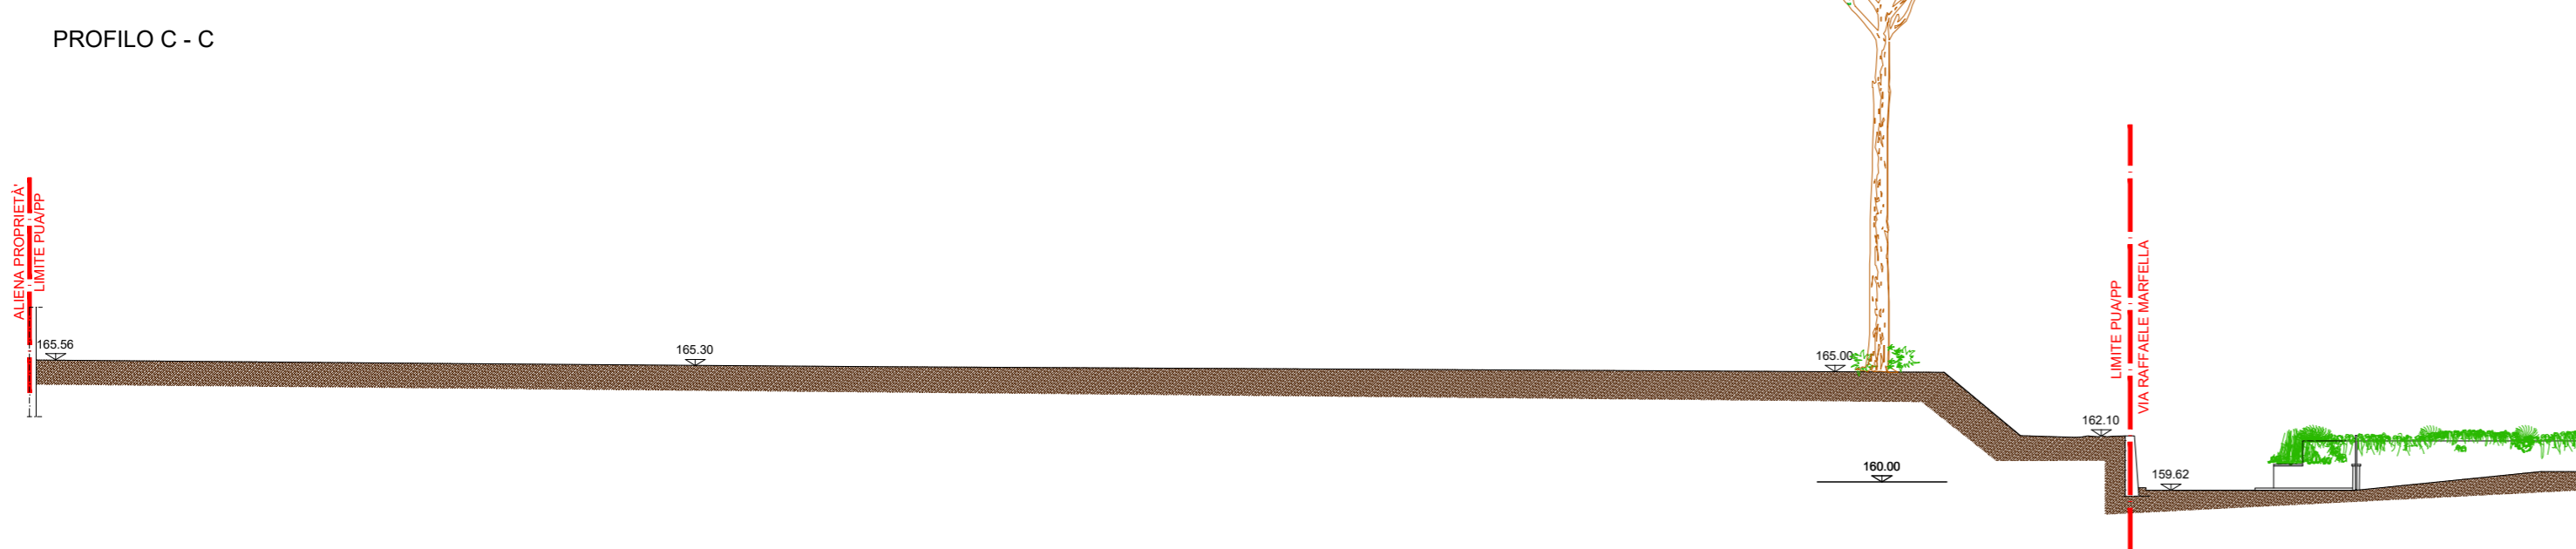



PROFILI rapp. 1:300

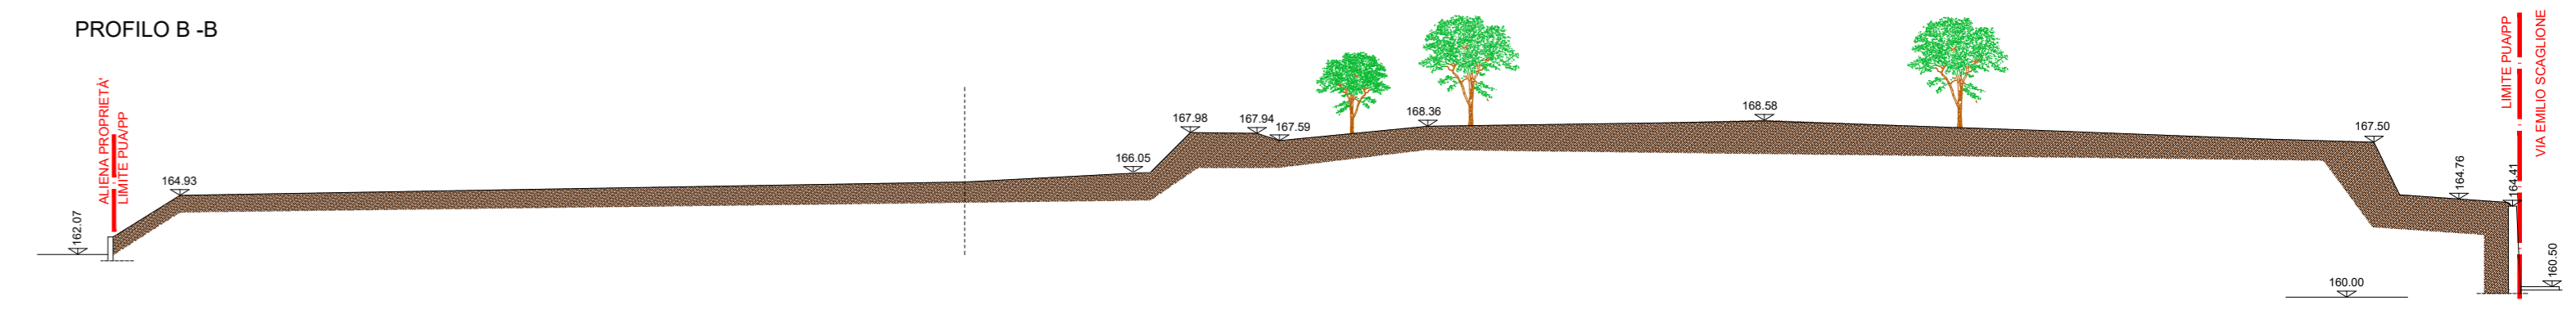







PROSPETTI rapp. 1:300

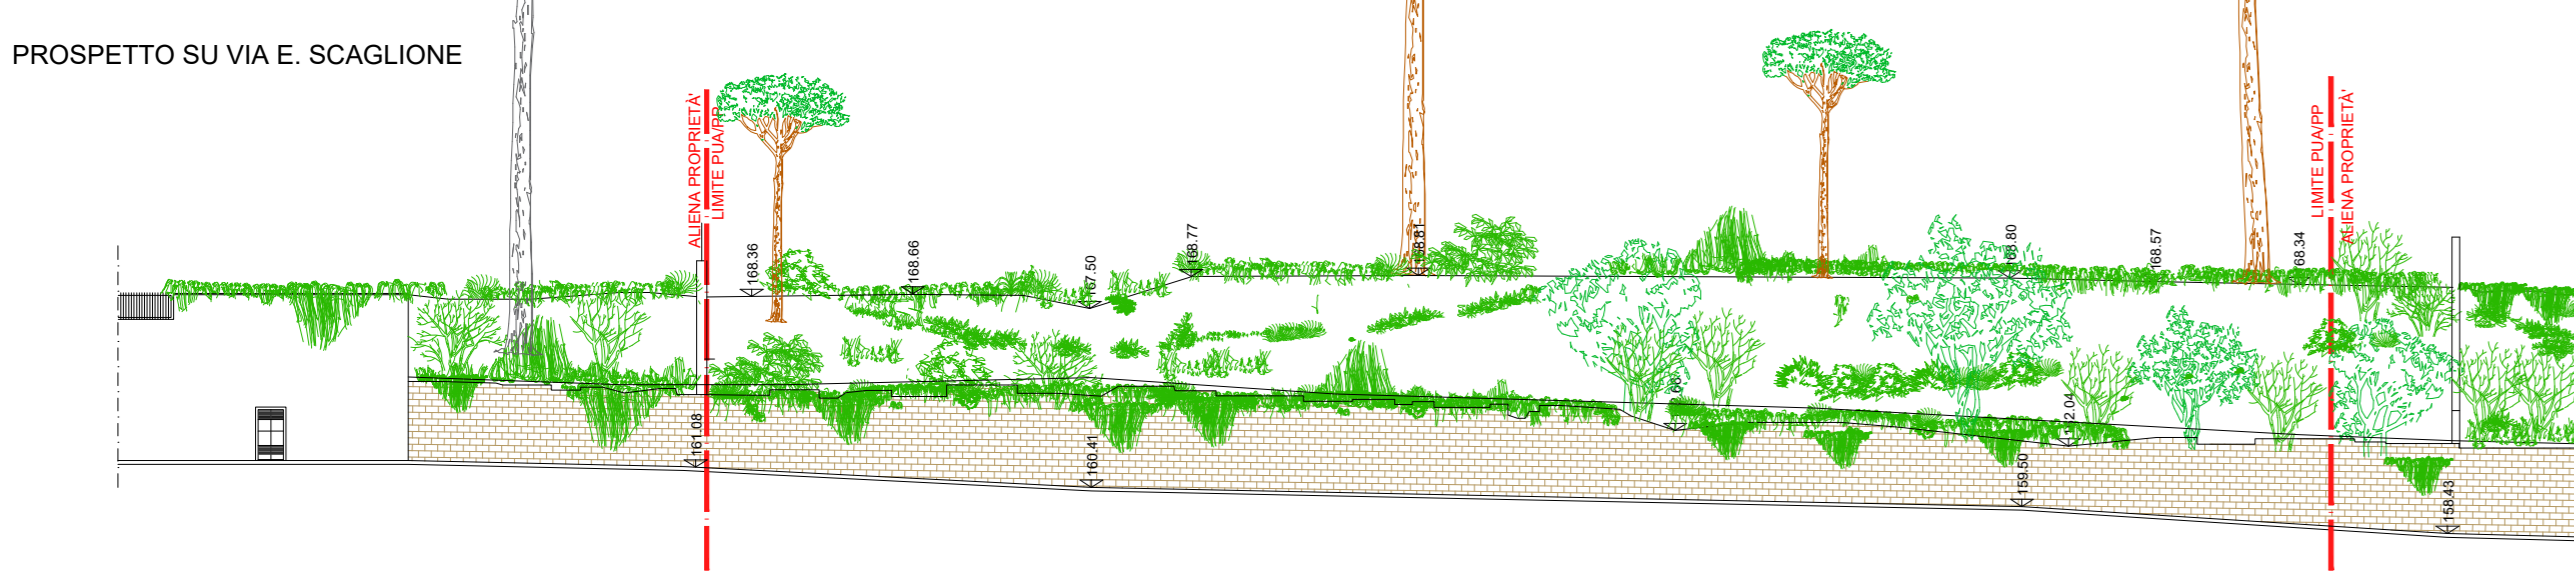

PROSPETTO SU VIA R. MARFELLA

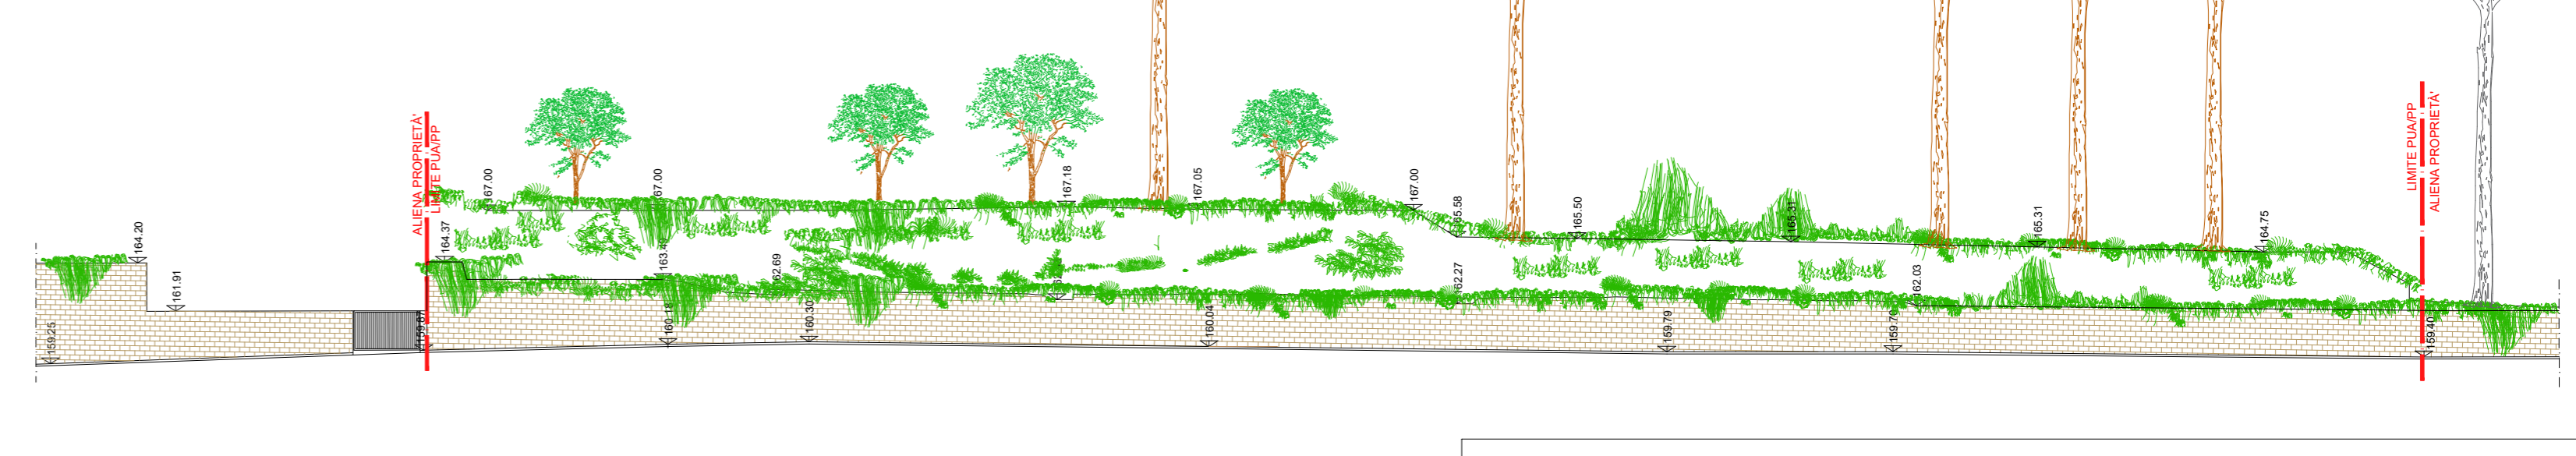

SEZIONI SIGNIFICATIVE rapp. 1:200

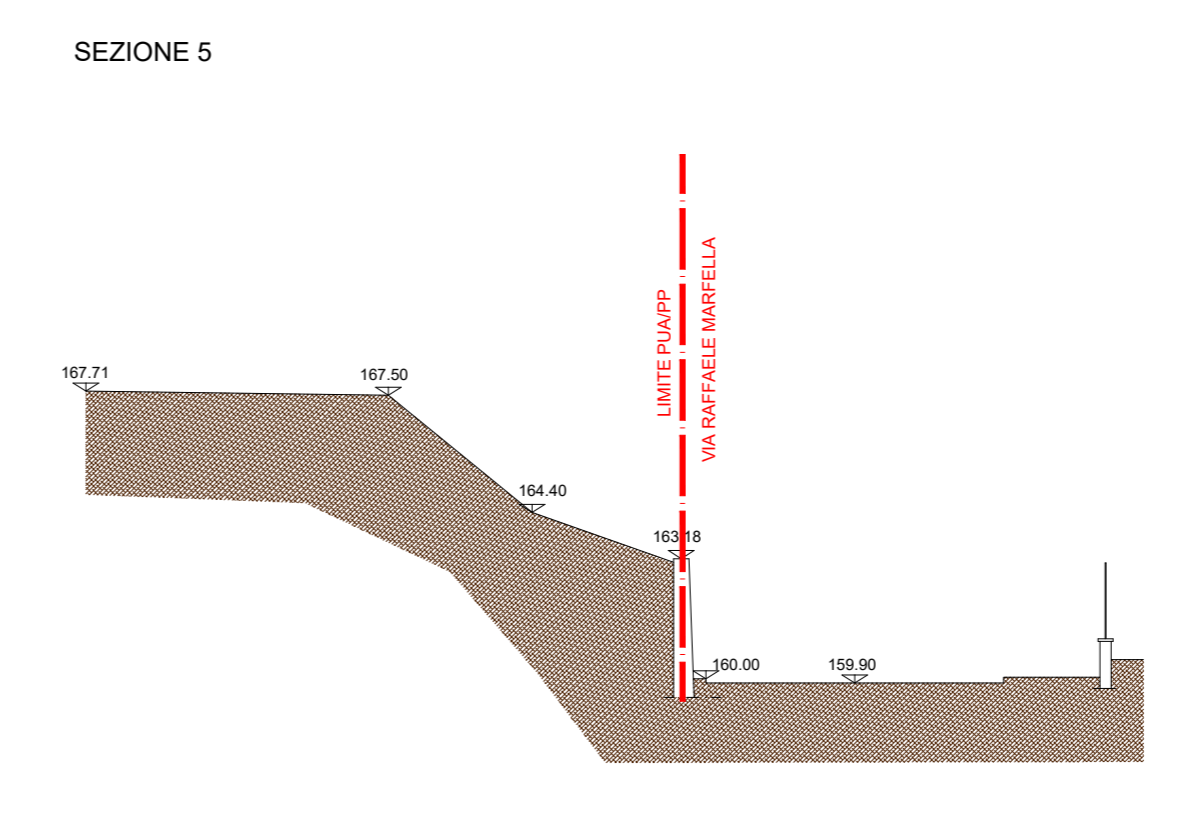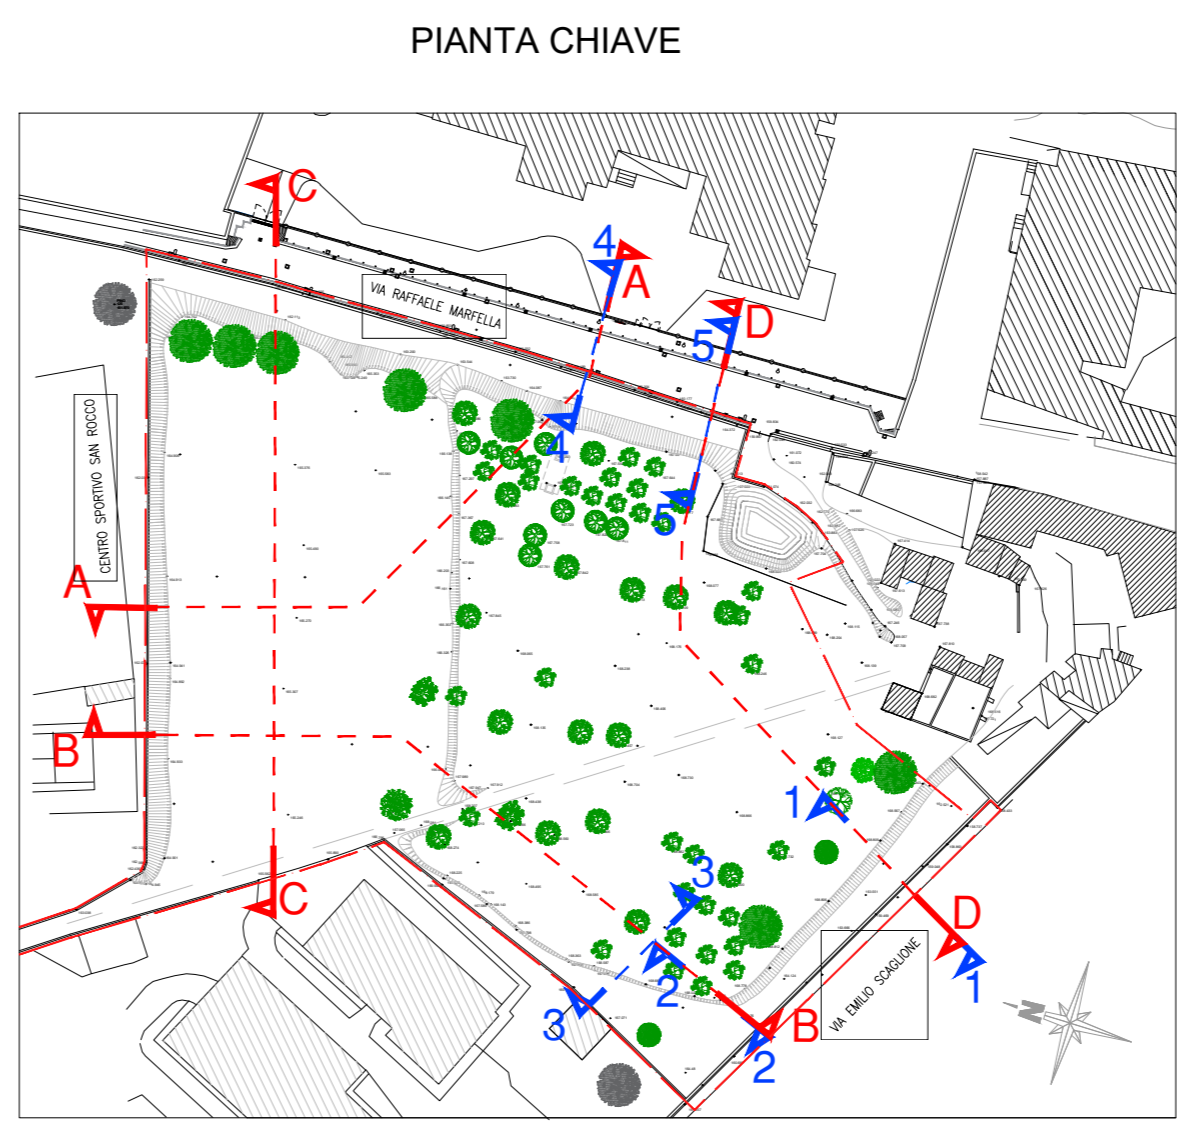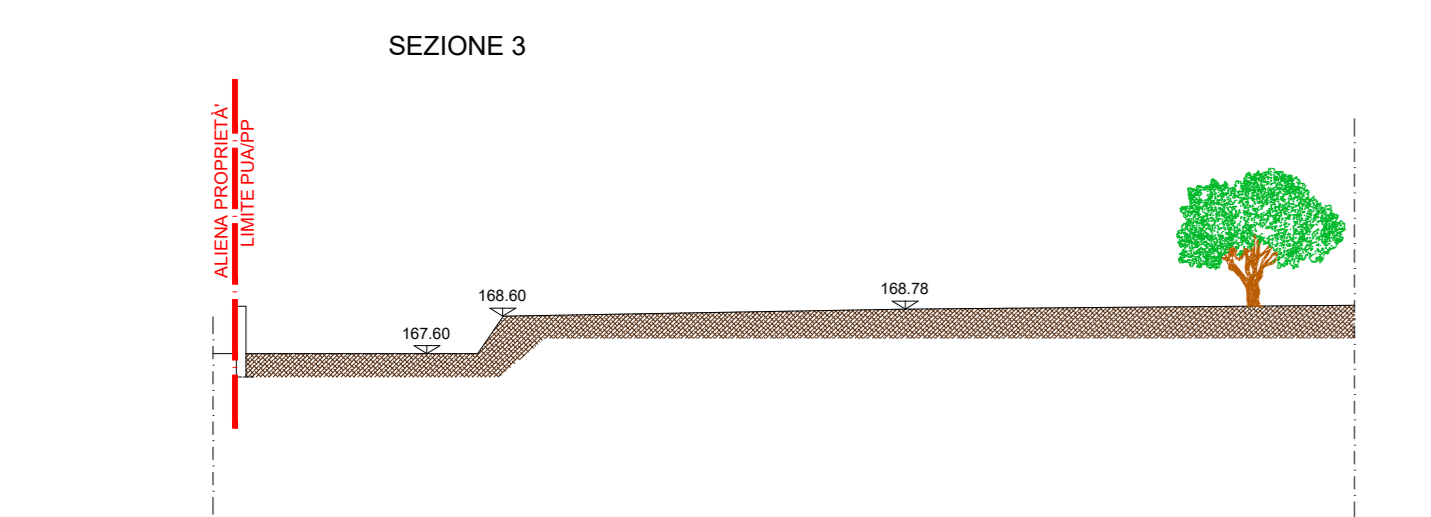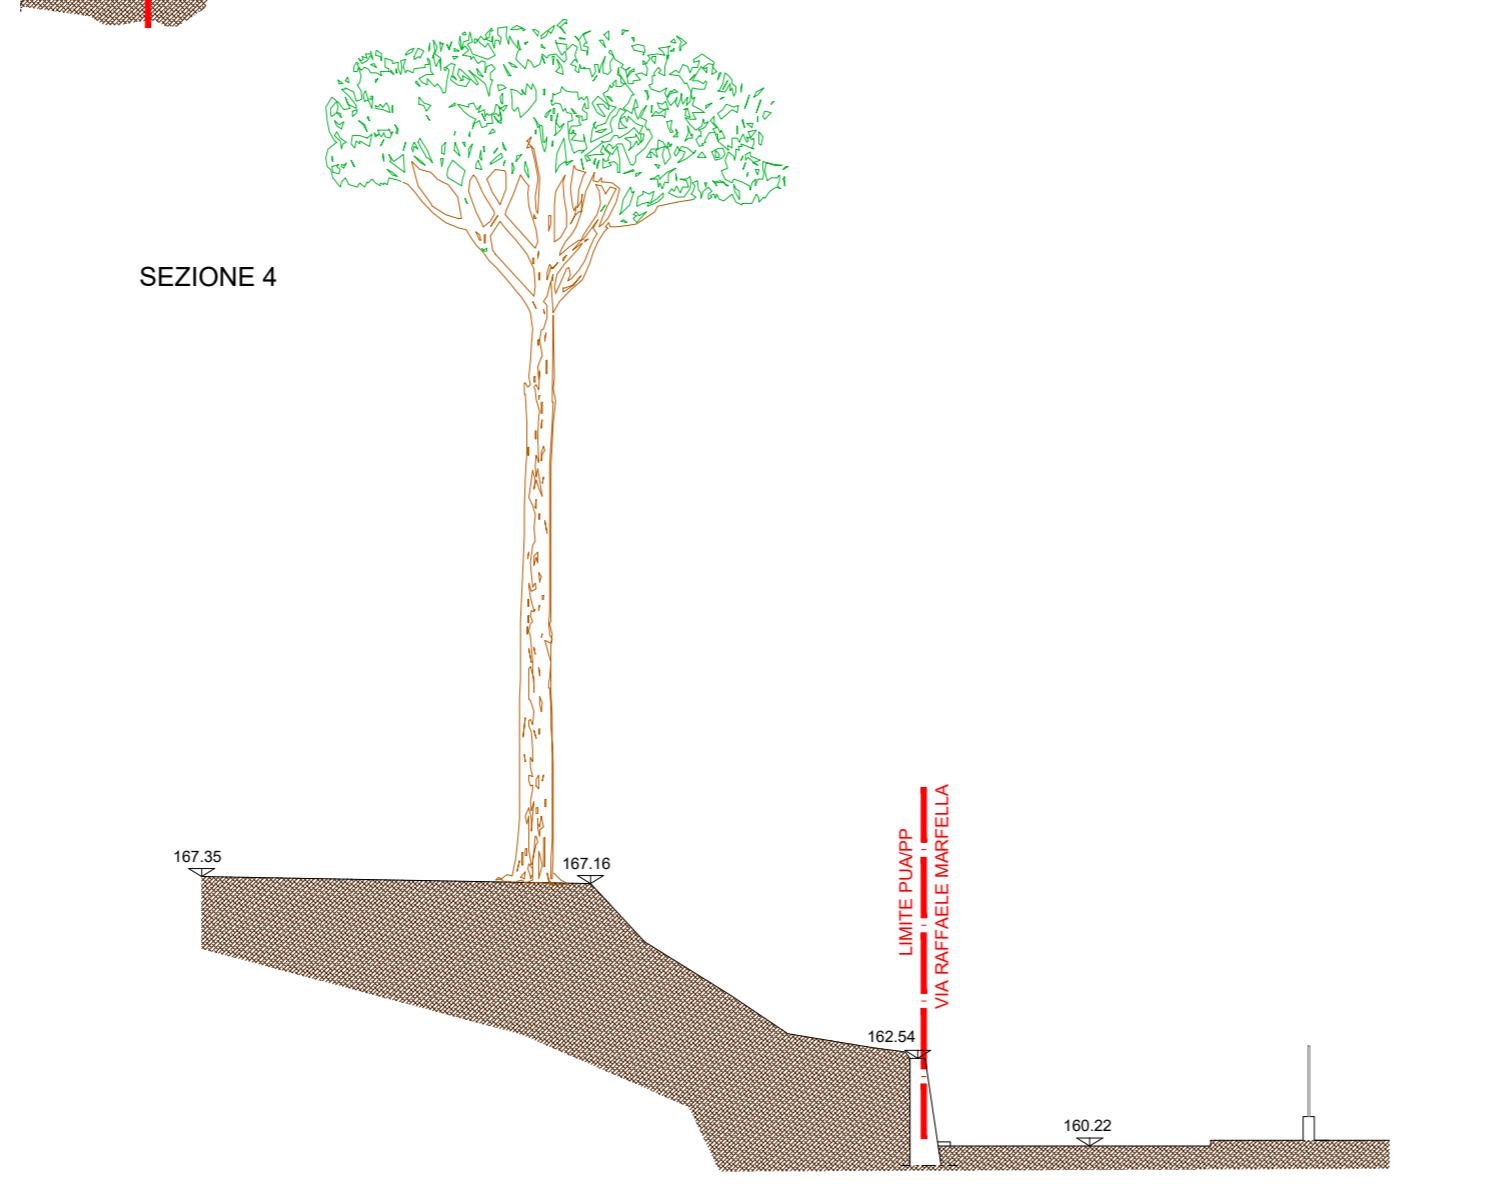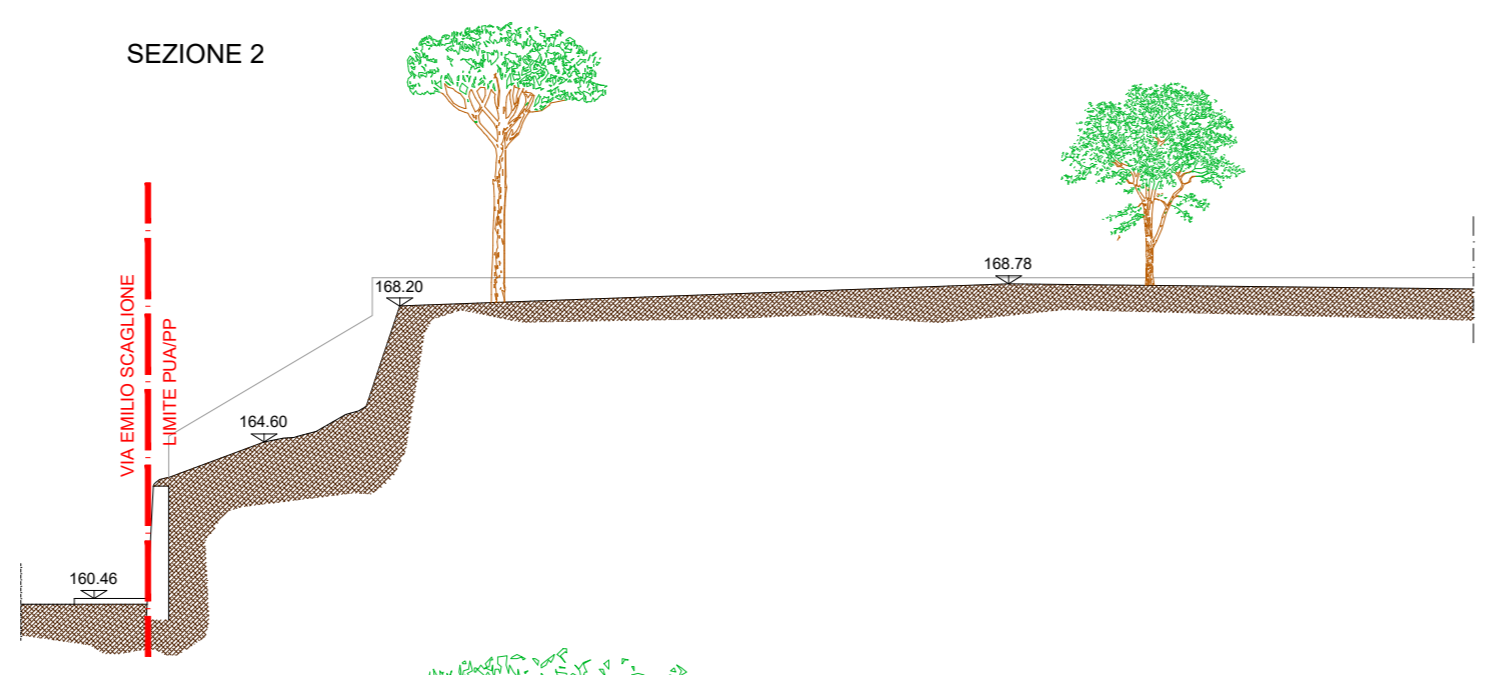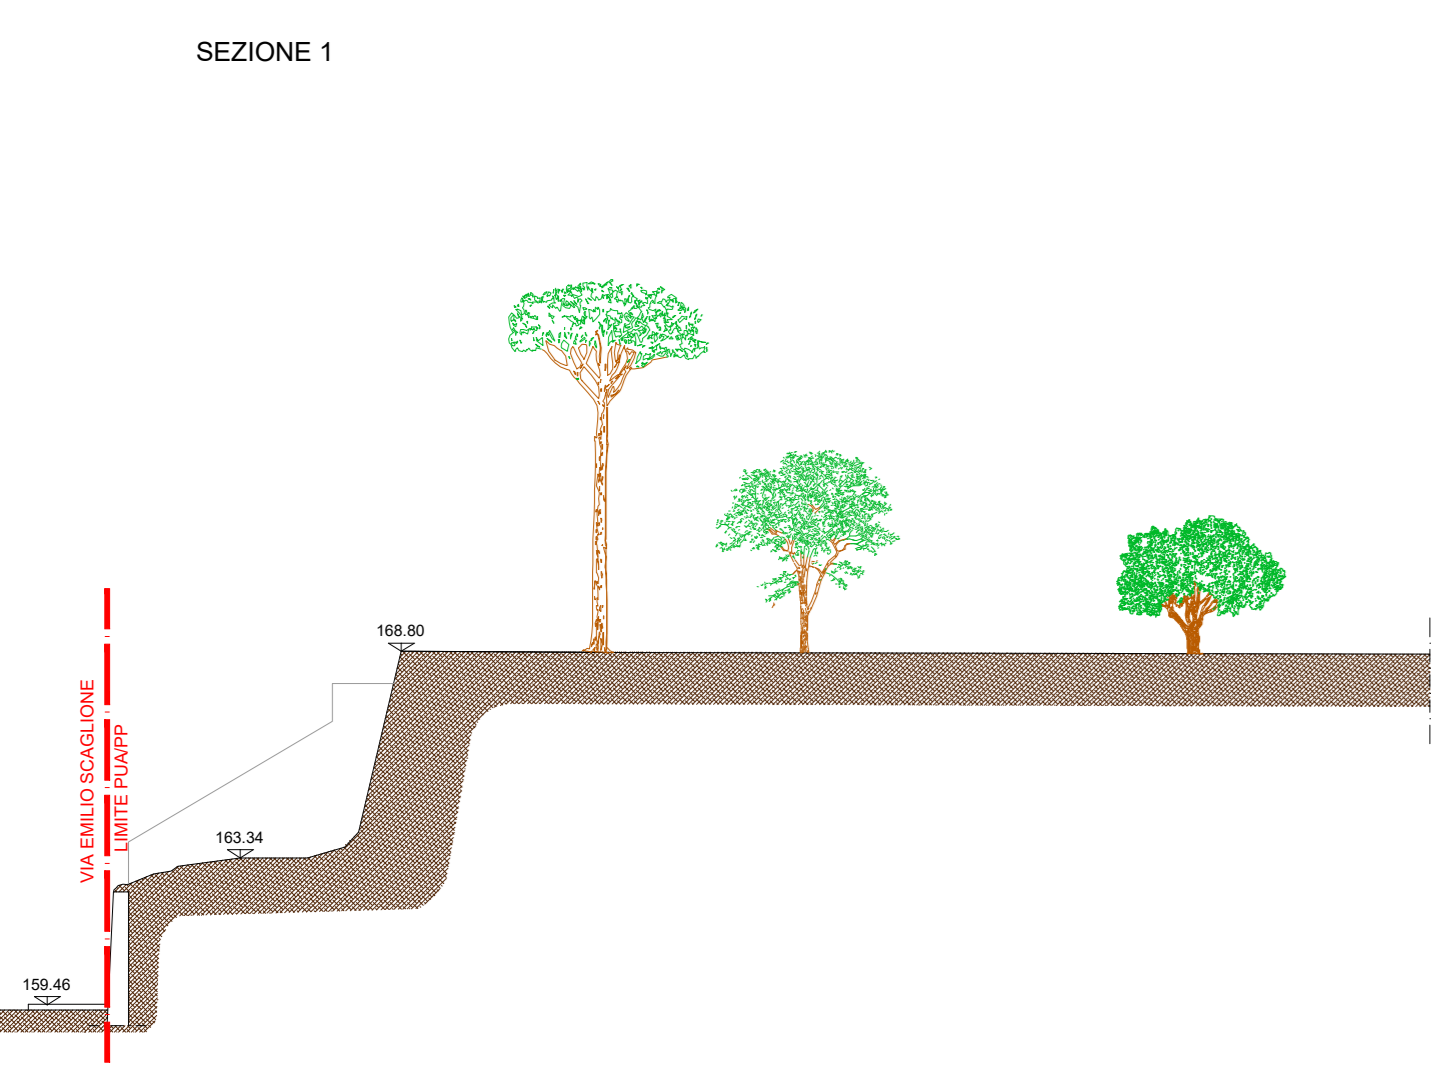

COMUNE DI NAPOLI

PIANO URBANISTICO ATTUATIVO
PIANO PARTICOLAREGGIATO DI INIZIATIVA PRIVATA
INTERVENTO IN SOTTOZONA Bb VIA E. SCAGLIONE - VIA MARFELLA
 Art. 33 Commi 5 e 6 delle N.T.A. alla Variante Generale del P.R.G. di Napoli

PROPOSTA DEFINITIVA DI PUA

ELABORATO: **RILIEVO ED ANALISI**
 Rilievo area d'intervento: Profilo e prospetti generali - Sezioni significative

B.03	NAPOLI	ELABORATO	VISTO	APPROVATO	FORMATO:
	DATA	Maggio 2020	Giugno 2020	Luglio 2020	A1+1
FILE: B.03.dwg	SIGLA				SCALA:
	MODIFICHE	1 06 Agosto 2020 - Emissione Digitale			1:300/200
	MODIFICHE	2 16 Dicembre 2020 - Recepimento Pareri Conferenza dei Servizi 24.09.2020			ARCHIVIO:
	MODIFICHE	3 02 Marzo 2021 - Emissione Finale			08/20 - 523

PROGETTAZIONE: **SERVIZI INTEGRATI S.r.l.**
 L'Amministratore Unico
 Ing. Nicola Salzano

PROPONENTI: Germani Perrone Capano

164

A TERMINE DI LEGGE SI RISERVAMO LA PROPRIETA' DI QUESTO ELABORATO CON DIVIETO DI RIPRODURLO RENDENDOLO NOTO A TERZI ANCHE PARZIALMENTE SENZA NOSTRA AUTORIZZAZIONE.