


Area oggetto della proposta di PUA



PUA AMICARELLI

Piano di Recupero ai sensi dell'art. 26 della L.R. Campania n.16/2004, relativo ad un immobile sito in viale J.F. Kennedy n. 98 - 108, Napoli; ricadente in Ambito 6 - Mostra d'Oltremare, Zona nB e nFB, ai sensi della Variante Occidentale al PRG, Art.8; 18; 22; 28.

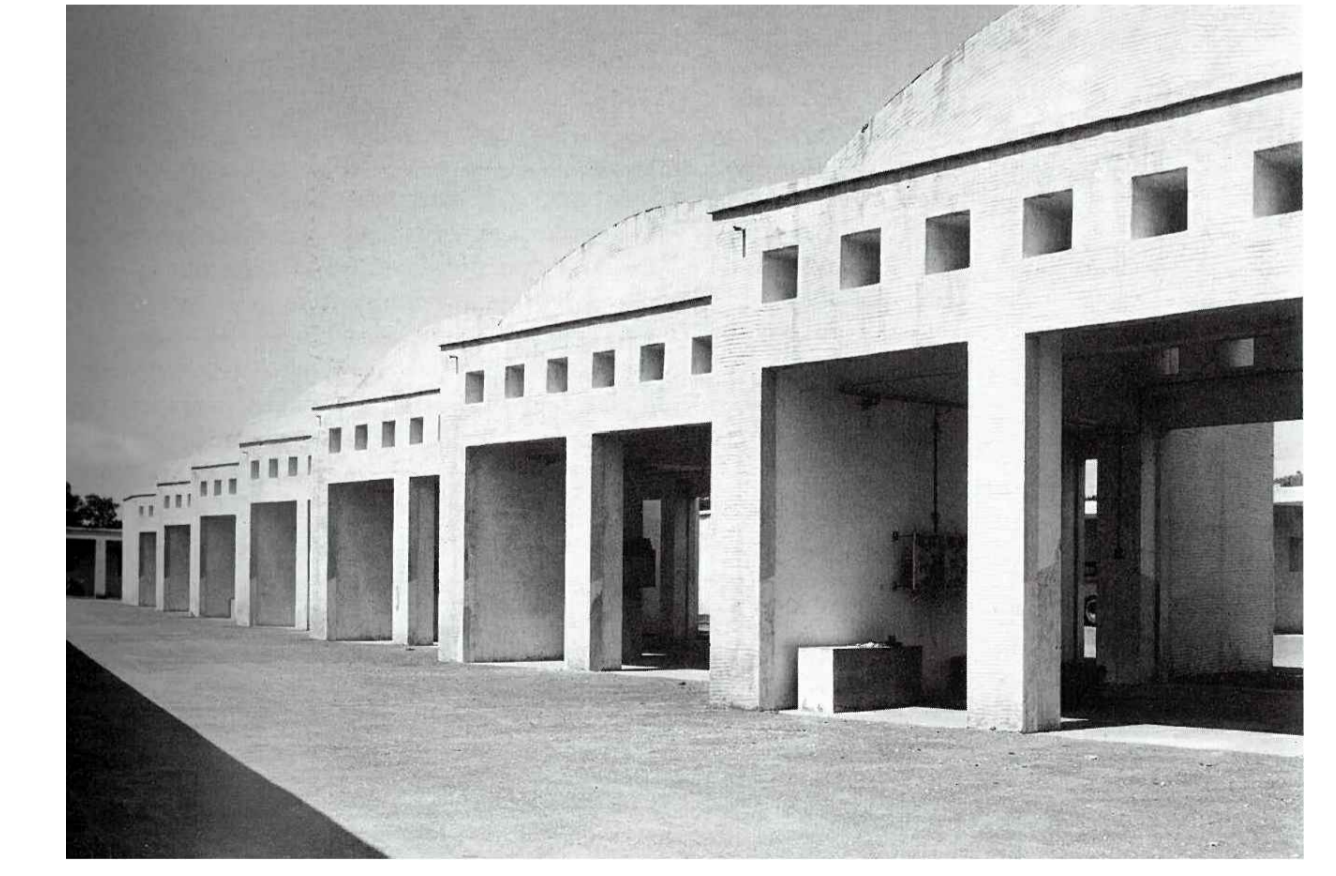

DIRIGENTE SERVIZIO PIANIFICAZIONE URBANISTICA ESECUTIVA
arch. Andrea Ceudech

RESPONSABILE DEL PROCEDIMENTO
arch. Agrippino Graniero

Analisi contesto urbano scala 1:2000

- Area d'intervento
- Attrezzature di interesse comune
- Uffici
- Insediamenti urbani integrati
- Stazione Circumflegrea
- Edifici a prevalenza residenziale
- Università
- Strutture pubbliche o di uso collettivo
- Stabilimento Sepsa
- Fermata Autobus
- Edifici commerciali
- Edifici scolastici
- Parco giochi Edelandia
- Parcheggi
- Viabilità primaria
- Ferrovia

TITOLO PIANO DI RECUPERO CON VALORE DI PERMESSO DI COSTRUIRE			
COMMITTENTE - PROPONENTE ORION IMMOBILIARE srl Via Rossi 79, Volte (NA)	PROGETTISTI CORVINO + MULTARI Via Ponti Rossi 117/a, Napoli tel 081 744 1678 info@pec.corvinoemultari.com	CONSULENTI discipline urbanistica ed edilizia arch. Giancarlo Graziani ing. Stefano Pisani	
 ORION IMMOBILIARE srl Via Rossi, 79 - 80048 Volte (NA) P.IVA: 06930141270	 VINCENZO CORVINO Ingegneria e sviluppo Via Nazionale della Puglia, 283 San Marzano (NA)		
DATA Luglio 2021	CODICE PC_URB_ACU	TITOLO ANALISI CONTESTO URBANO DI RIFERIMENTO	SCALA 1:1.500