


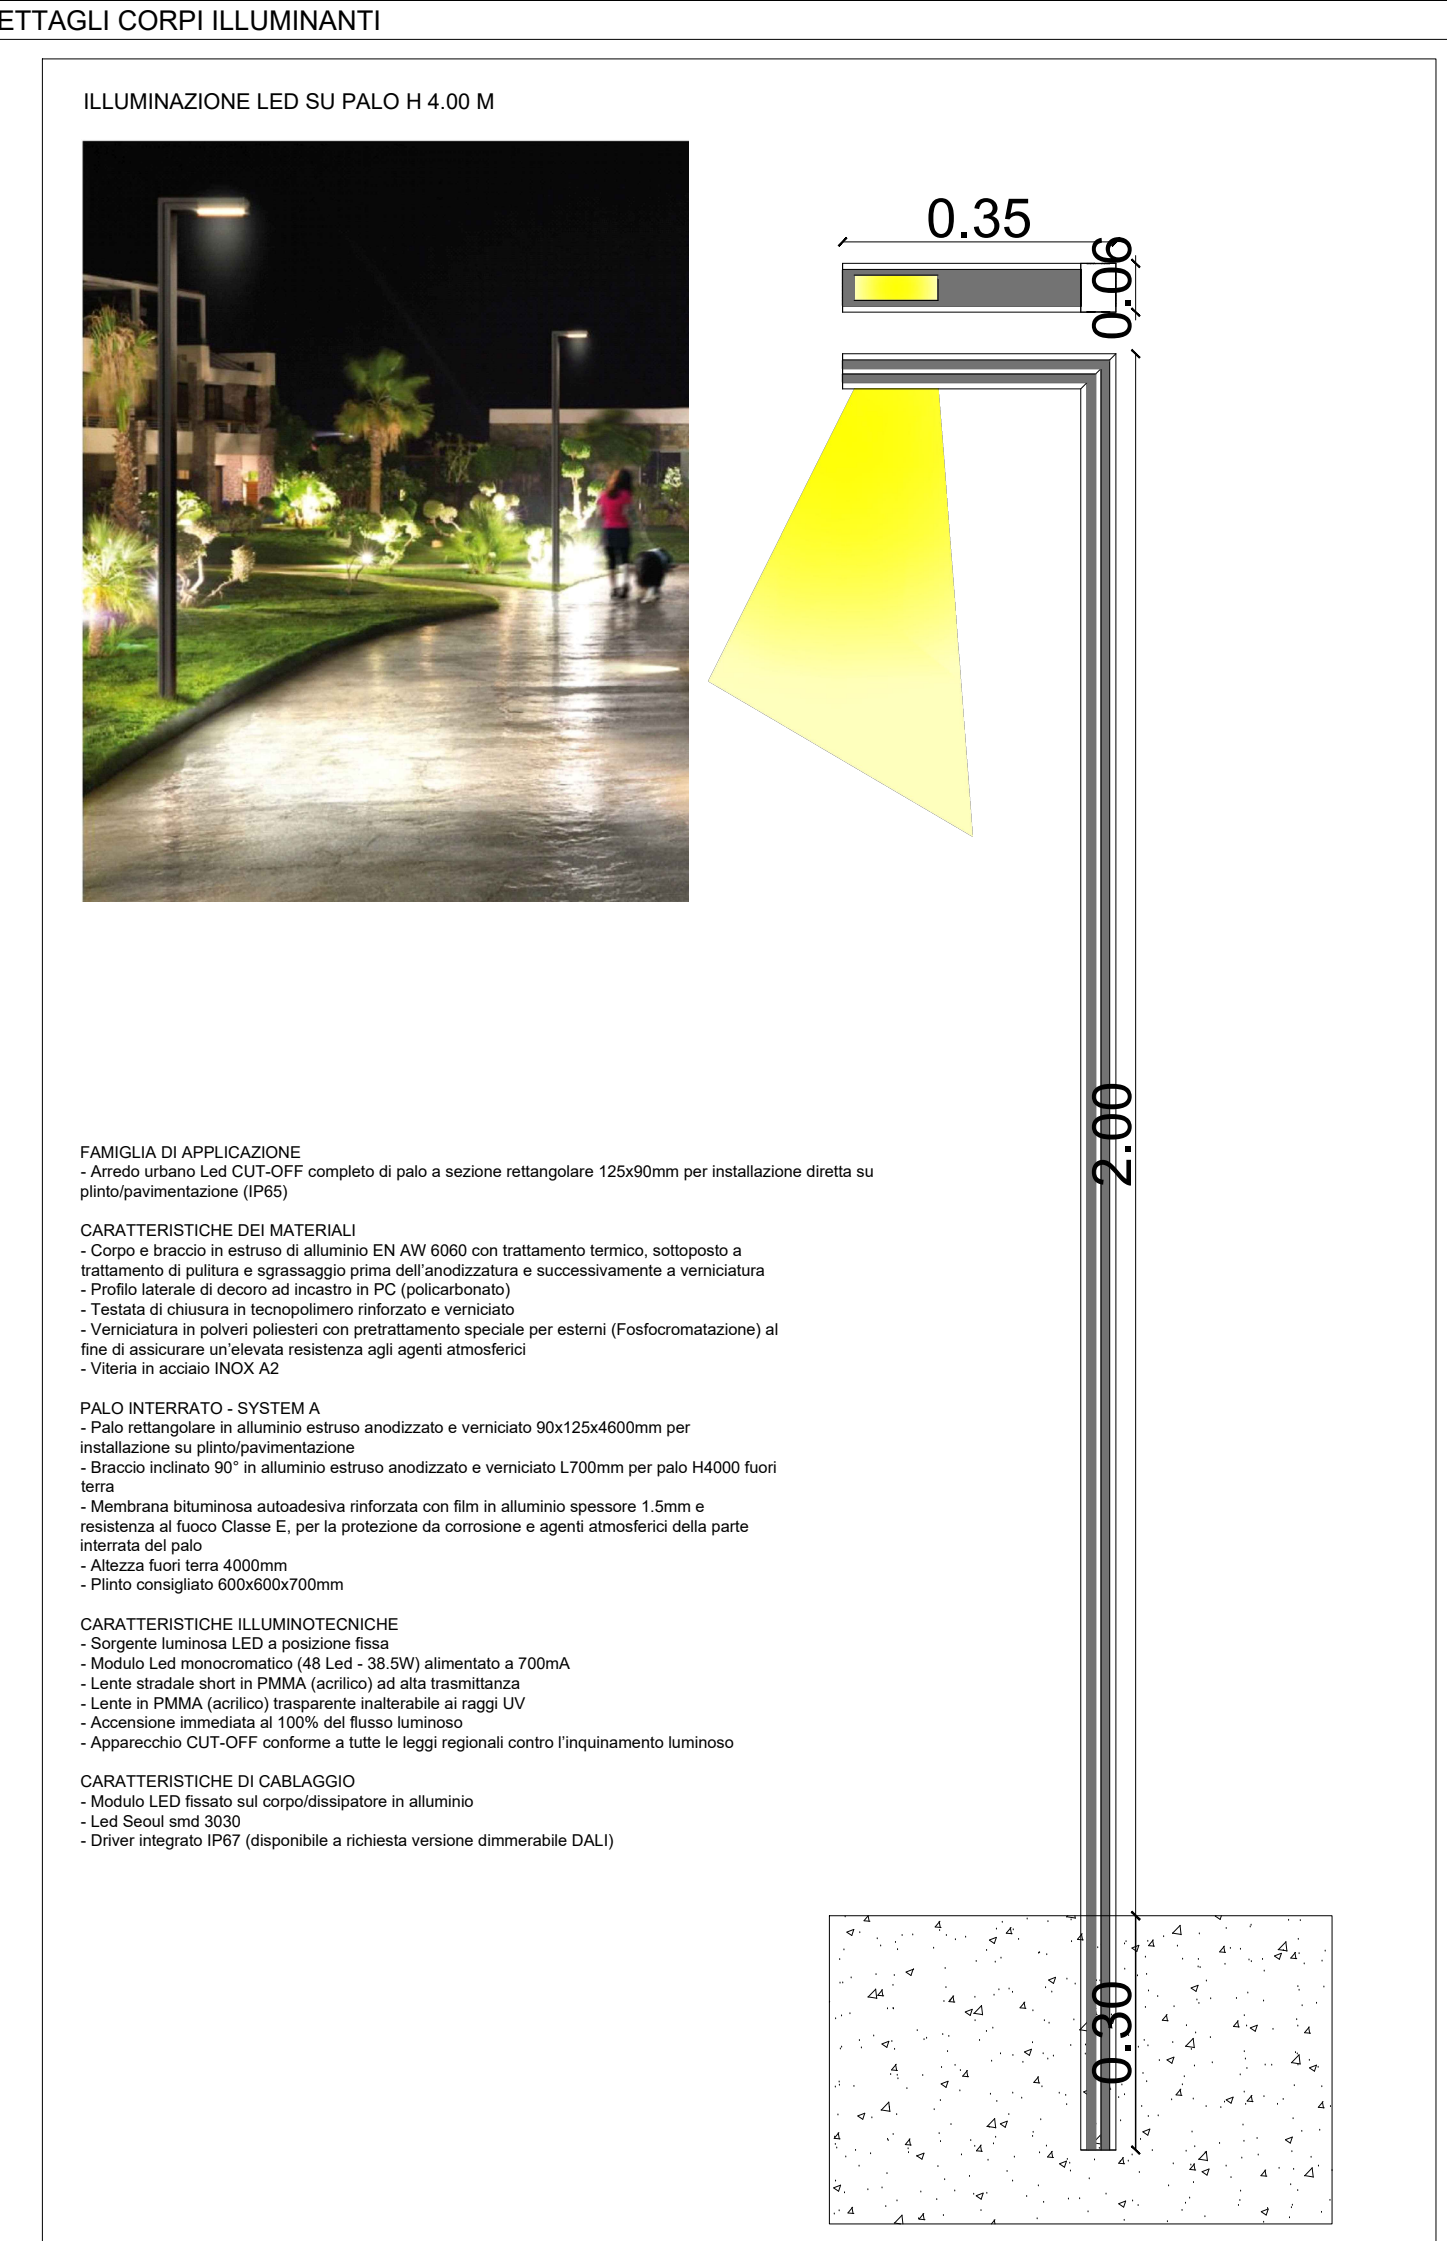

LEGENDA	
simbolo	descrizione
	Parco pubblico (standard) mq 1943
	Contatore ENEL
	Quadro elettrico IP65
	Corrugato 2 x Ø 63 mm2 - FG160R16 3X2.5 mm2 Luce - FG160R16 3X4 mm2 Pompa Irrigazione
	Corrugato Ø 32 mm2 - FG160R16 3X1.5 mm2
	Faretto LED incassato a terra 25 W
	Pozzetto distribuzione 40x40 cm
	Illuminazione su palo h 4.00m - corpo illuminante a LED
	Pompa 800 W monofase
	Accensione 1
	Accensione Notturna
	Accensione Notturna
	Pozzetto di messa a terra - con picchelo da 1,5 m e cavo di terra da 16 mm2
	ALBERO
	ARBUSTO



CITTA' METROPOLITANA DI NAPOLI
COMUNE DI NAPOLI
 SERVIZIO PIANIFICAZIONE URBANISTICA ATTUATIVA
 Municipality 6 - Ponticelli, Barro, S. Giovanni a Teduccio

PROGETTO DEFINITIVO
OPERE DI URBANIZZAZIONE SECONDARIA
CONNESSE AL PIANO URBANISTICO ATTUATIVO ADOTTATO CON
DELIBERA N.464 DEL 22/12/2020 PER UN'AREA ALL'INCROCIO
TRA VIA ARGINE E VIA PRINCIPE DI NAPOLI A PONTICELLI
REALIZZAZIONE DI UN INSEDIAMENTO COMMERCIALE E
ATTREZZATURE PUBBLICHE E DI USO PUBBLICO

PROGETTO CONFORME ALLE INTEGRAZIONI E MODIFICHE
RICHIESTE IN SEDE DI CONFERENZA DI SERVIZI INDETTA CON
NOTA PG/2021/793251 DEL 03.11.2021 E AL PARERE
PAESAGGISTICO

ELABORATO: **PROGETTO ILLUMINOTECNICO**
 DATA: Settembre 2021
 AGGIORNAMENTI: Agosto 2022

PROPRIETA':
 S.A.C.I. Srl
 PROMITENTE ACQUIRENTE:
 LIDL ITALIA Srl

PROGETTO:
 FALANGA E MORRA ARCHITETTI
 Coordinamento: Arch. Giovanni Morra