

LEGENDA

- AREA D'INTERVENTO
- △ CONI OTTICI



FOTO 1



FOTO 2



FOTO 3



FOTO 4



FOTO 5



FOTO 6



FOTO 7



FOTO 8



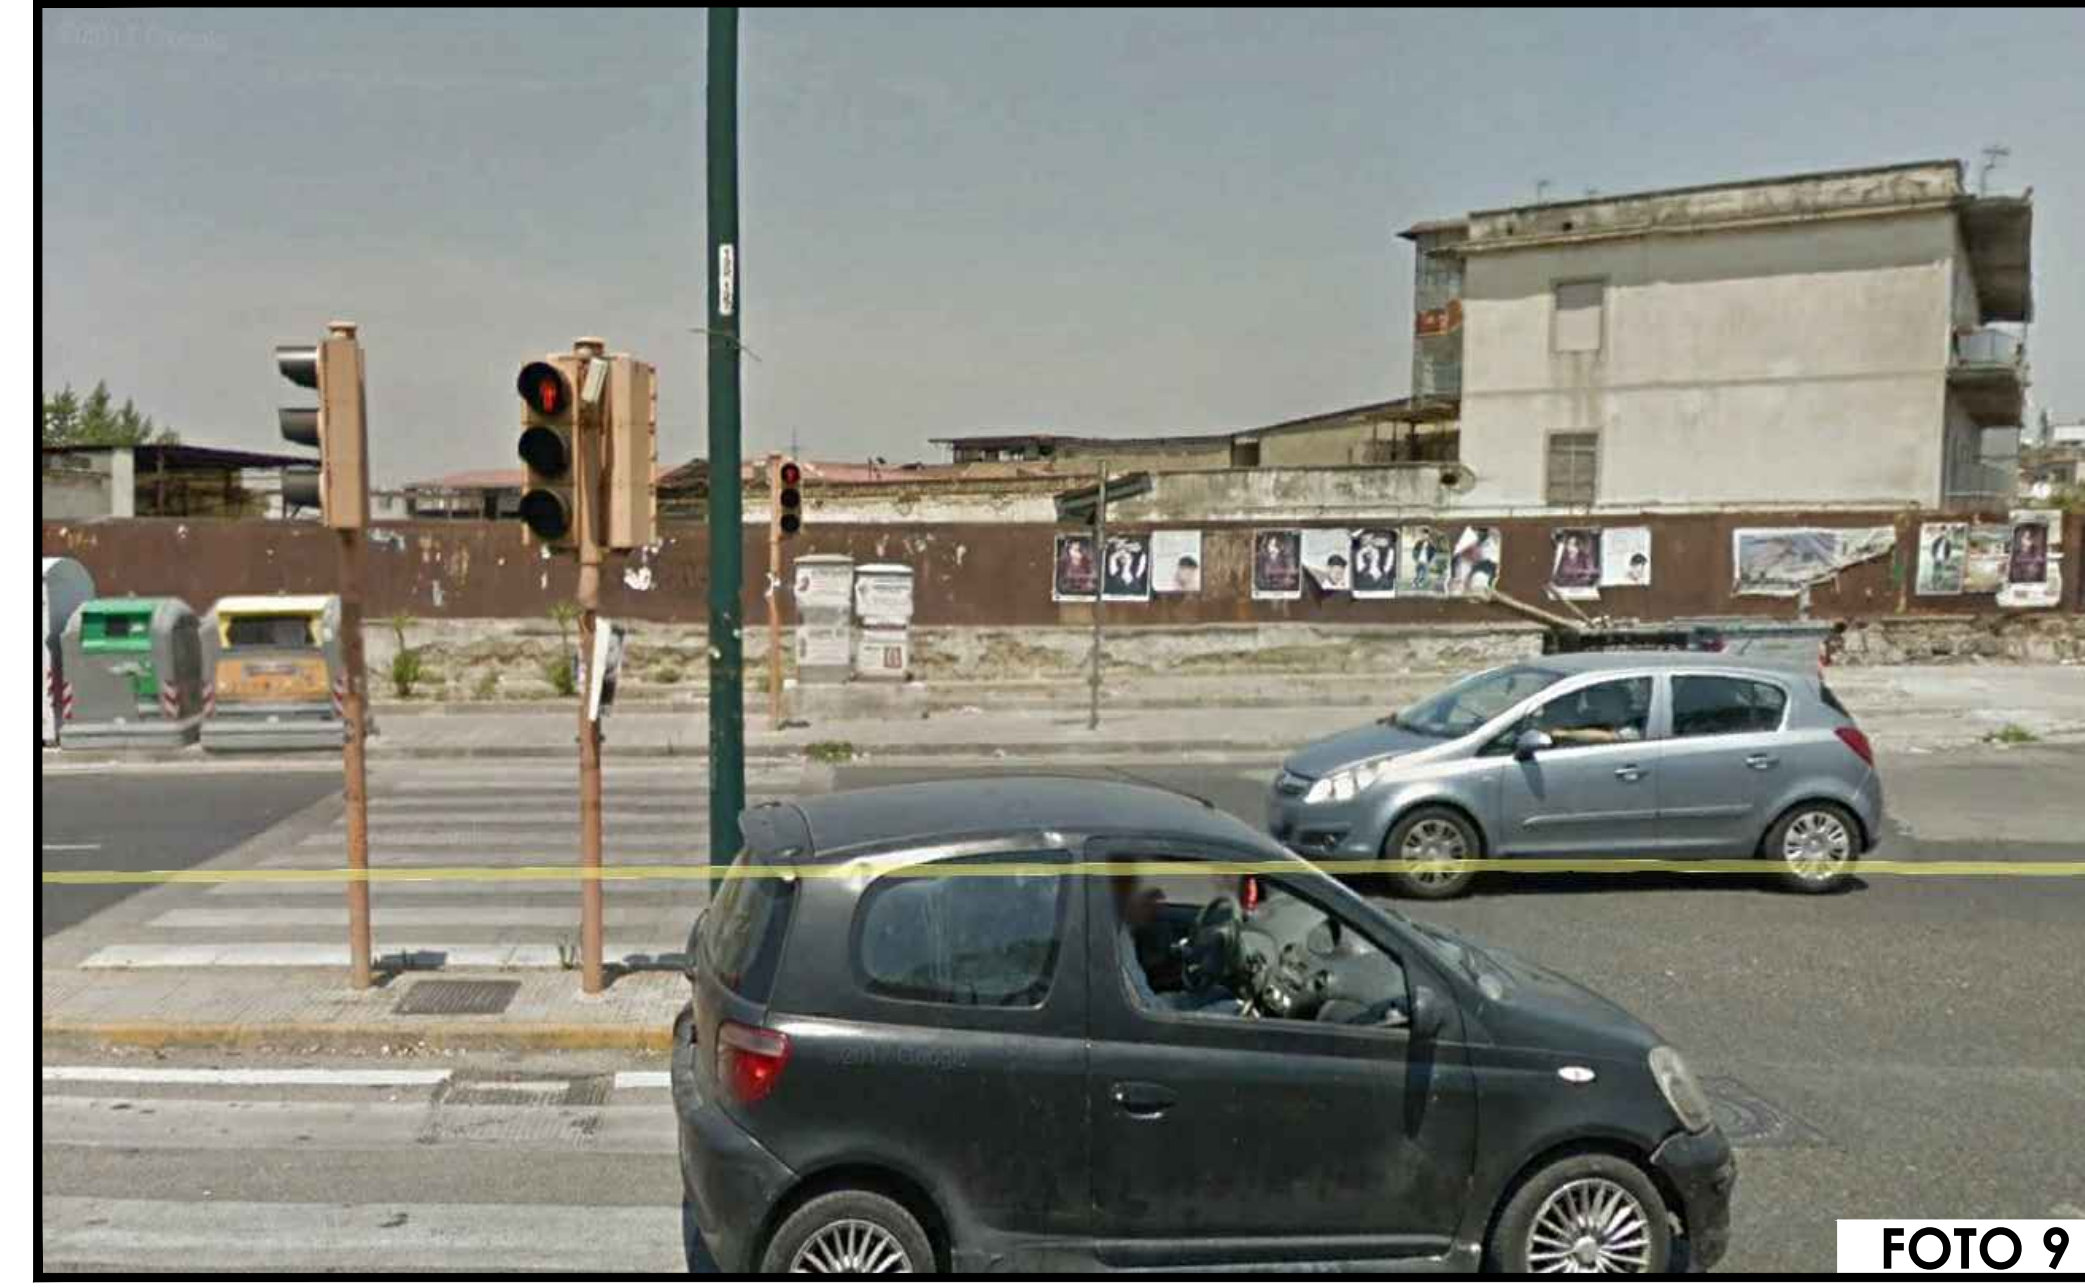


FOTO 9



FOTO 10

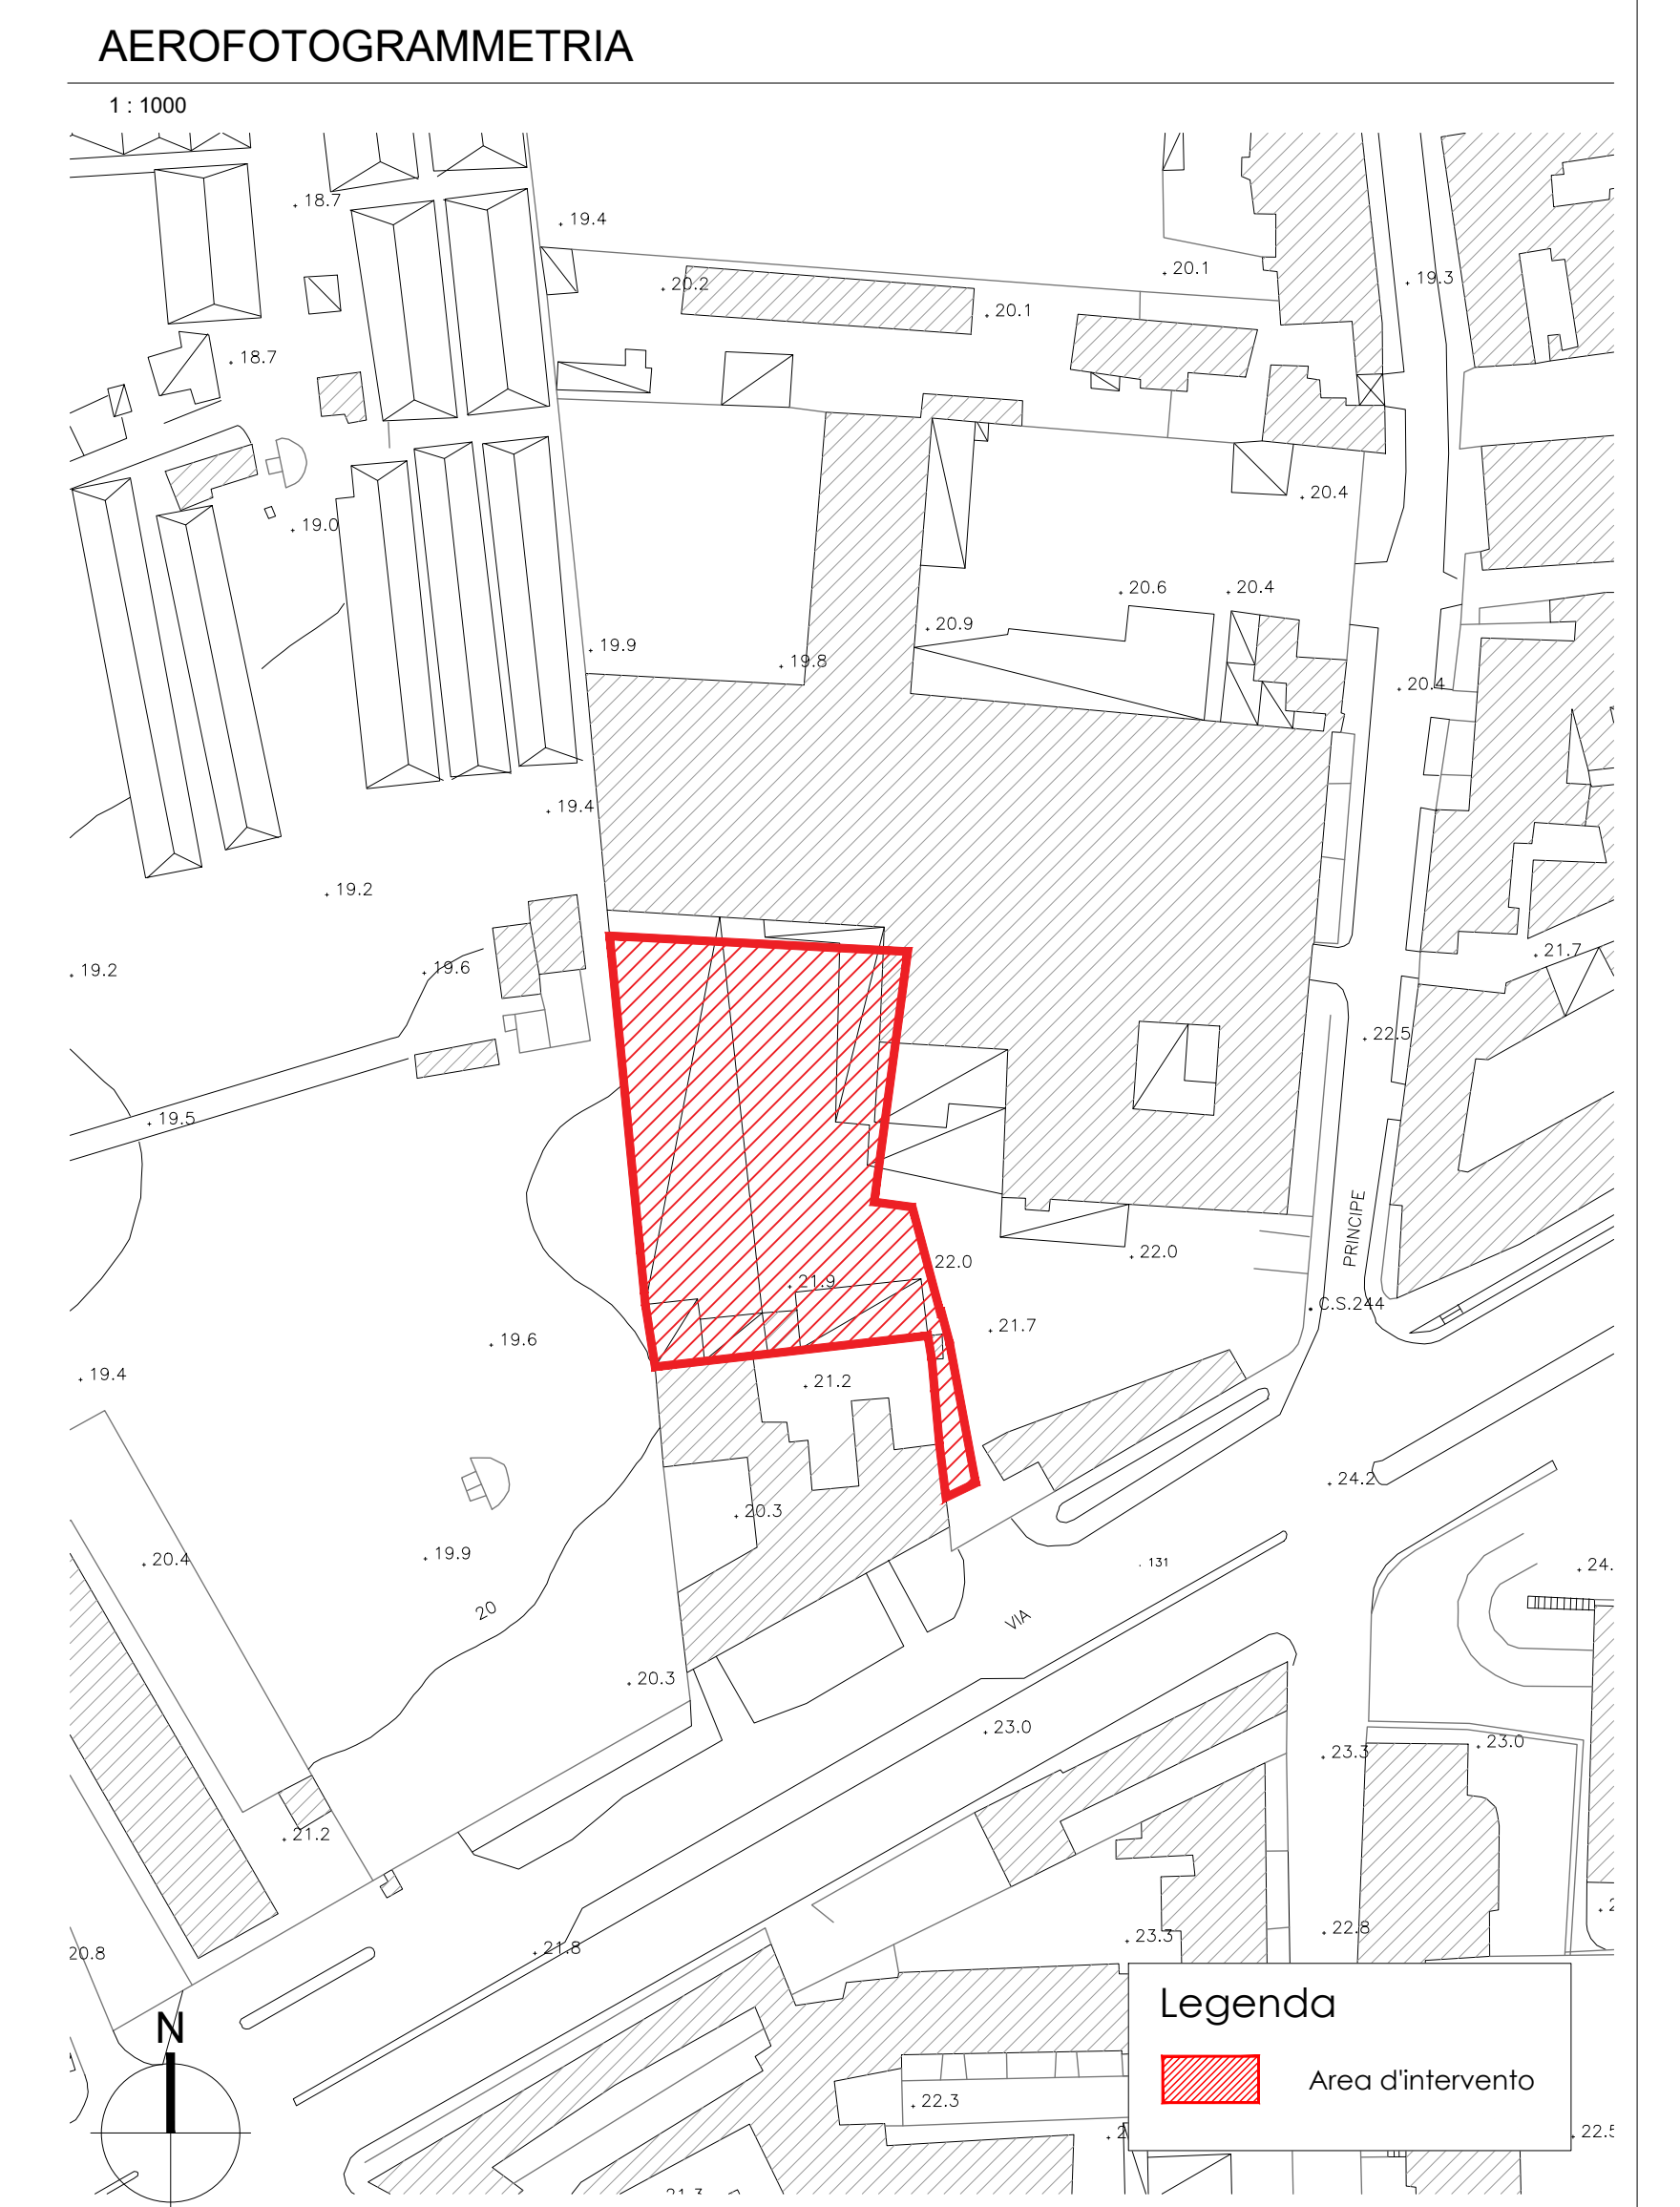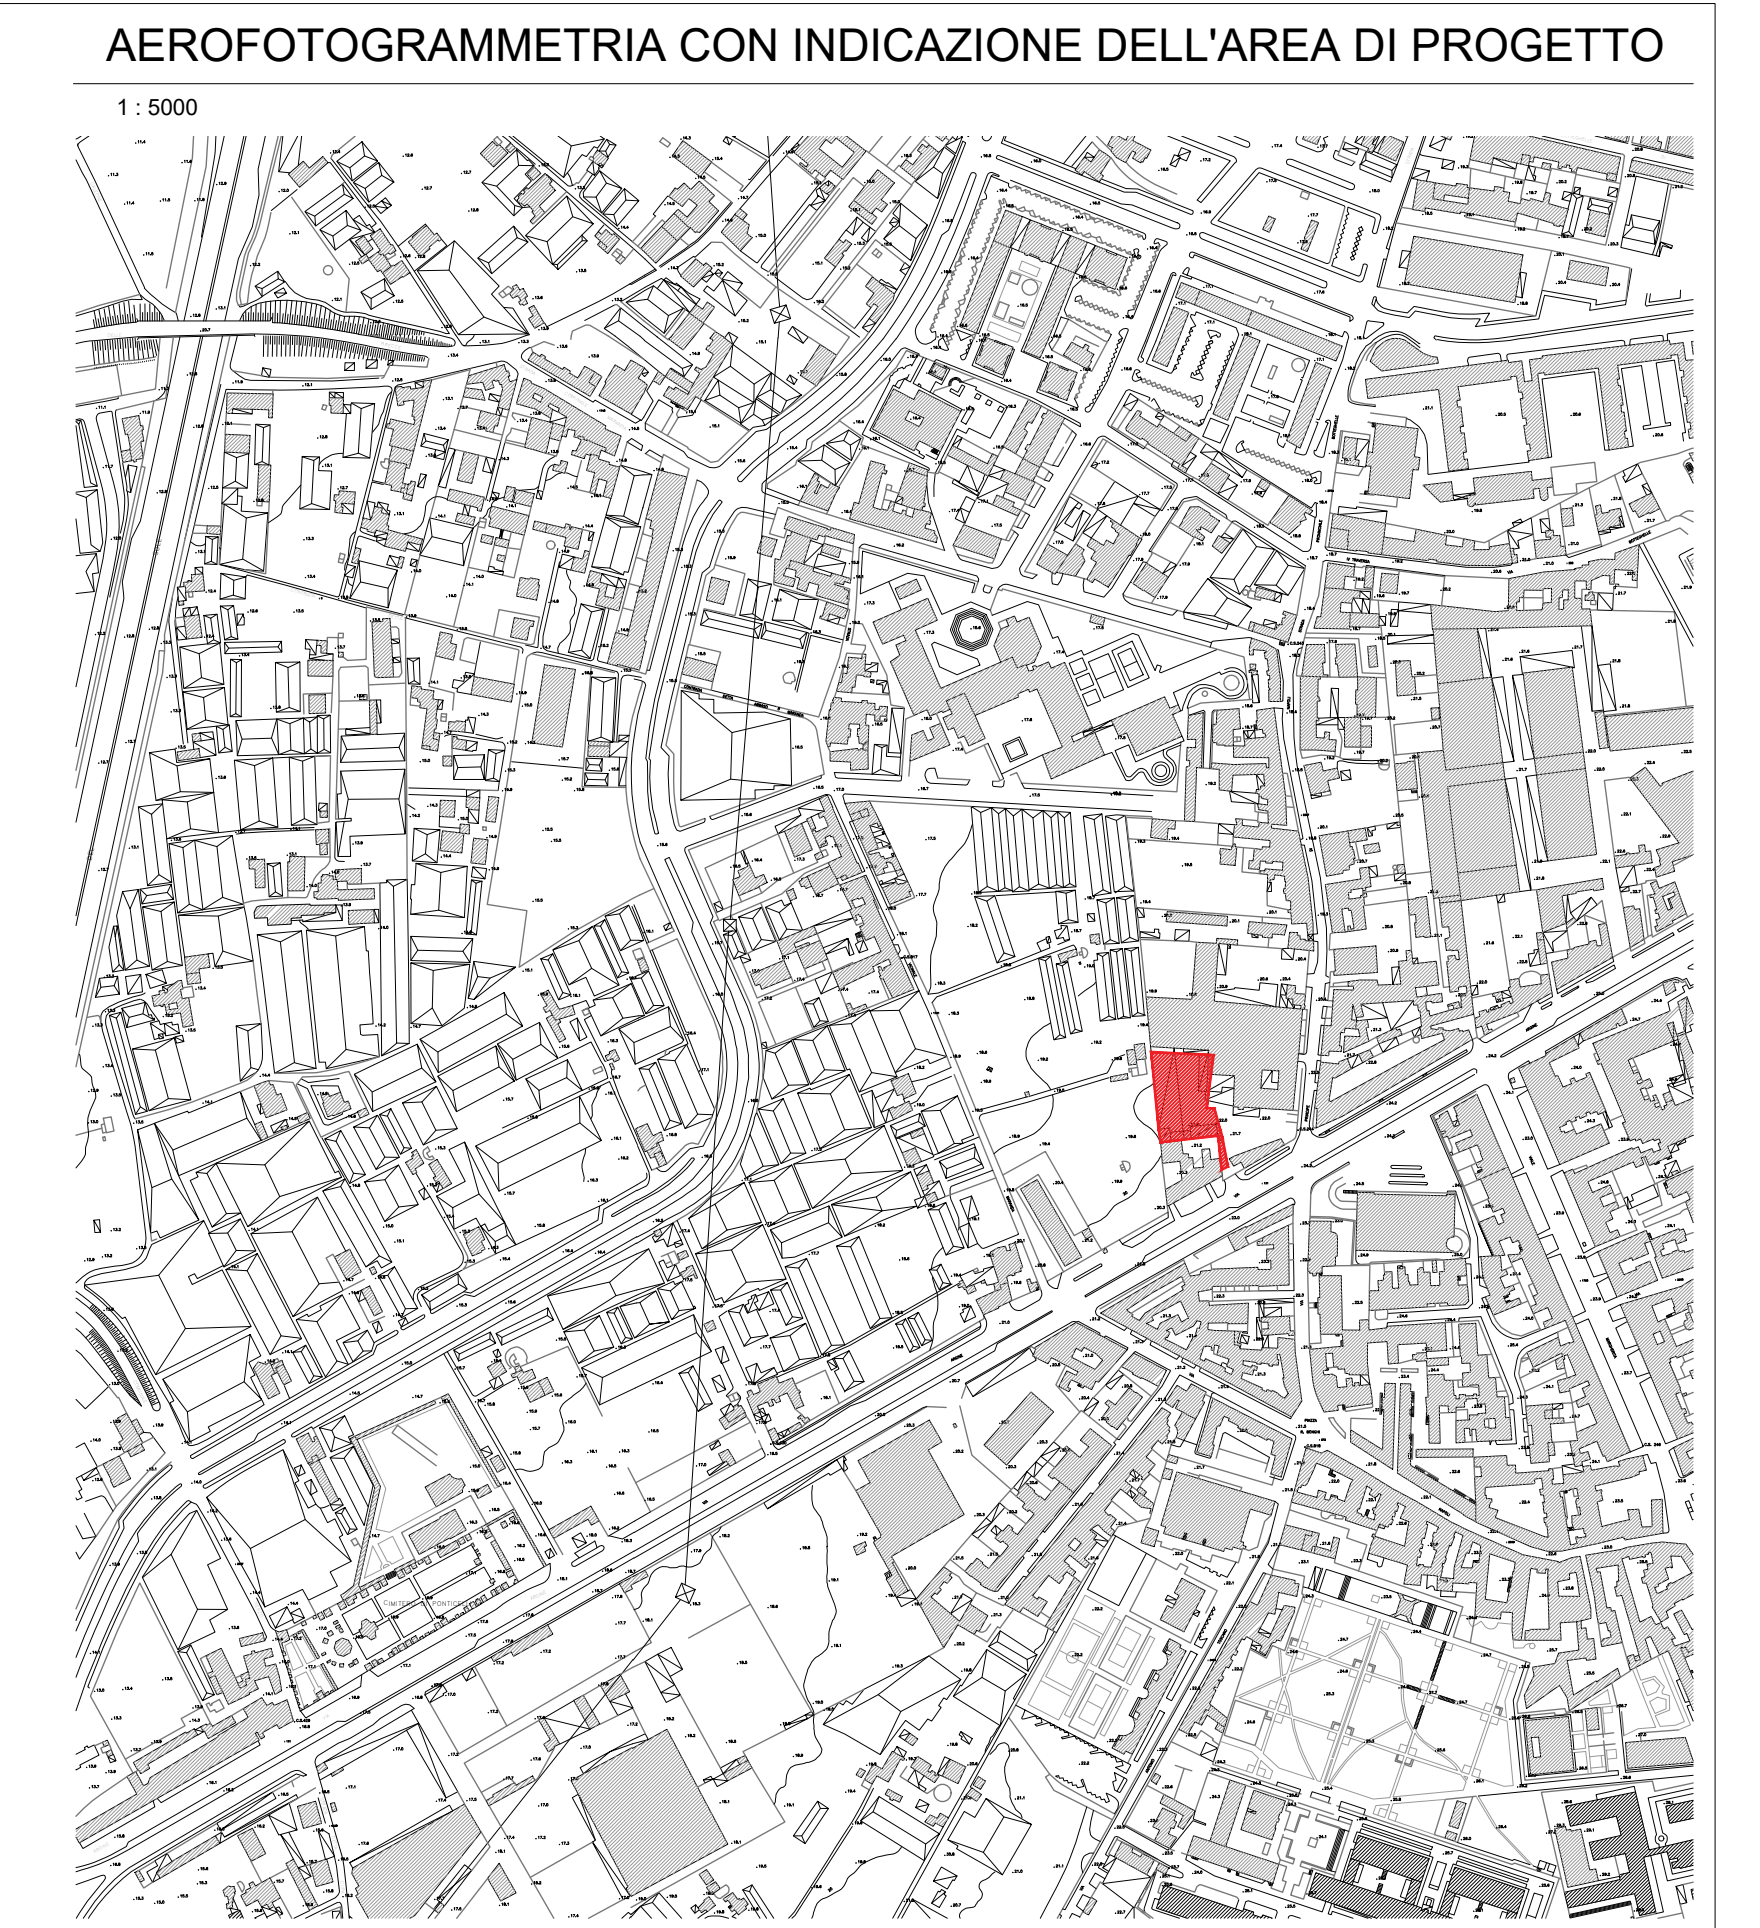

CITTA' METROPOLITANA DI NAPOLI
 COMUNE DI NAPOLI
 SERVIZIO PIANIFICAZIONE URBANISTICA ATTUATIVA
 Municipality 6 - Ponticelli, Barra S. Giovanni a Teduccio

PROGETTO DEFINITIVO

OPERE DI URBANIZZAZIONE SECONDARIA
CONNESSE AL PIANO URBANISTICO ATTUATIVO ADOTTATO CON
DELIBERA N.464 DEL 22/12/2020 PER UN'AREA ALL'INCROCIO
TRA VIA ARGINE E VIA PRINCIPE DI NAPOLI A PONTICELLI
REALIZZAZIONE DI UN INSEDIAMENTO COMMERCIALE E
ATTREZZATURE PUBBLICHE E DI USO PUBBLICO

PROGETTO CONFORME ALLE INTEGRAZIONI E MODIFICHE
RICHieste IN SEDE DI CONFERENZA DI SERVIZI INDETTA CON
NOTA PG/2021/793251 DEL 03.11.2021 E AL PARERE
PAESAGGISTICO

INQUADRAMENTO TERRITORIALE E RILIEVO
FOTOGRAFICO
ELABORATO:
Tav.
IT 01

DATA: Settembre 2021
 AGGIORNAMENTI: Agosto 2022

PROPRIETA':
 S. A. C. I. Srl
 PROMOTENTE ACQUIRENTE:
 UDL ITALIA Srl

PROGETTO:
 FALANGA E MORRA ARCHITETTI
 Coordinamento: Arch. Giovanni Morra