


Stazione Piazza Carlo III

Dettaglio scala 1:1000

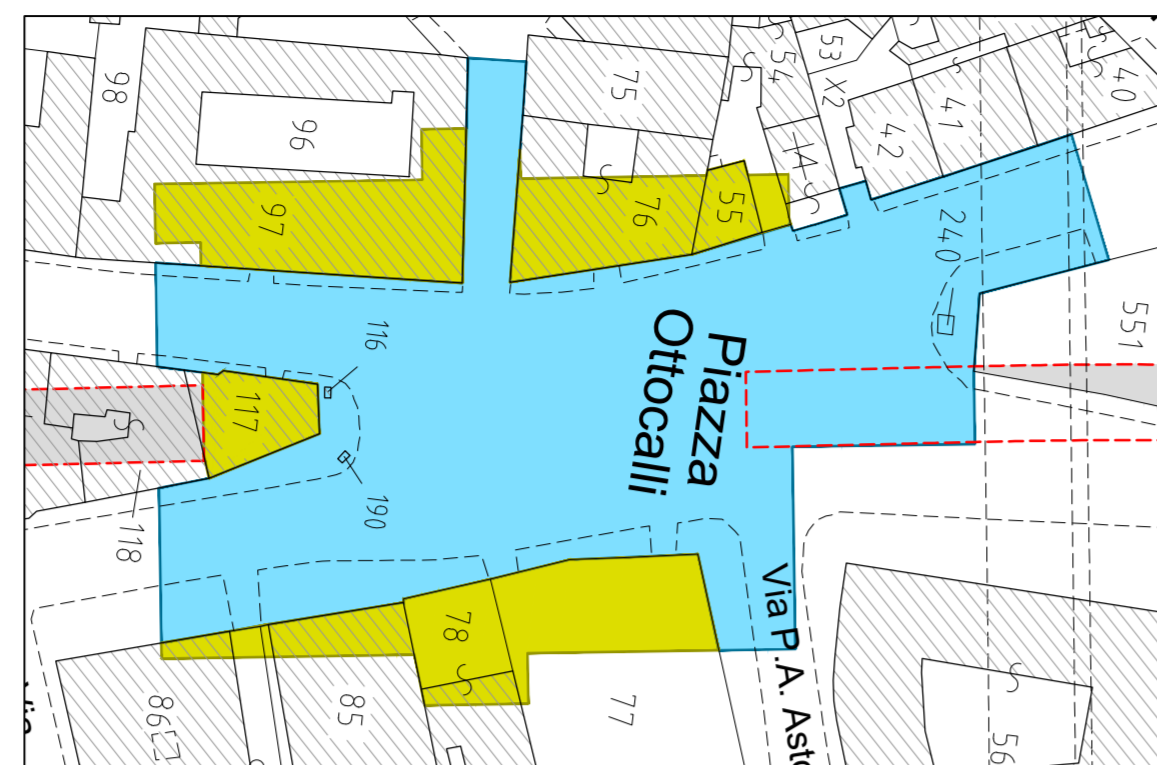


Stazione Piazza Ottocalli

Dettaglio scala 1:1000

Legenda

- Galleria in Sotterranea
- Area in Esproprio
- Area in Asservimento
- Area in Occupazione Temporanea
- Limite Foglio Catastale
- Limite Comunale

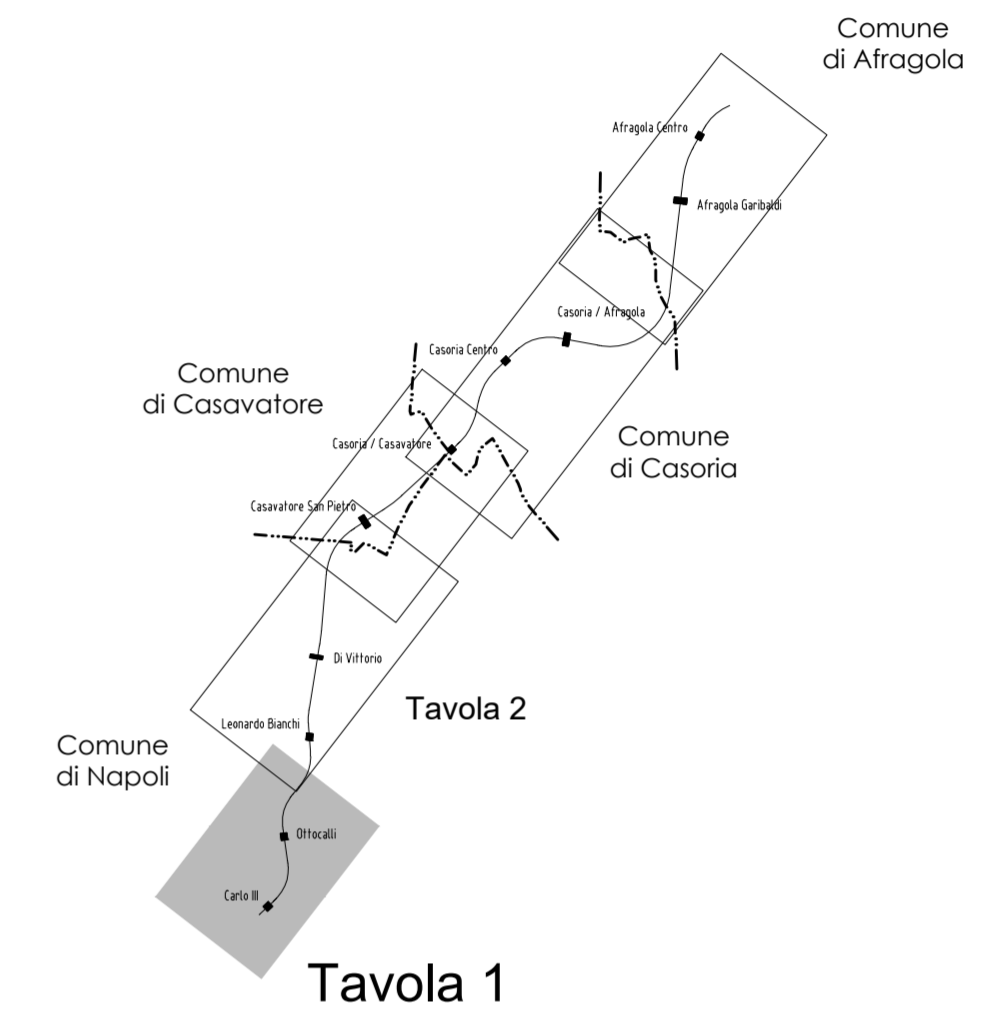

FSC Fondo per lo Sviluppo e la Coesione
PROGRAMMAZIONE FSC 2014-2020
PATTO PER LO SVILUPPO DELLA REGIONE CAMPANIA
PROGETTO FINANZIATO CON LA DELIBERAZIONE CIPE N. 26/2016

ACaMIR
Agenzia Campana Mobilità Infrastrutture e Reti

LINEA AFRAGOLA - NAPOLI

PROGETTO DI FATTIBILITA' TECNICO ECONOMICA
(ai sensi art. 48, comma 7, del decreto-legge 31 maggio 2021, n. 77, convertito nella legge 29 luglio 2021, n.108)

TRACCIATO FONDAMENTALE - AFRAGOLA CENTRO - CARLO III

RAGGRUPPAMENTO:

Mandatari:
IDOM

Mandanti:
TECNOSISTEM **ROK**

RESPONSABILE DEL COORDINAMENTO DELLE PRESTAZIONI:
SPECIALISTICHE
Ing. Francesco Sella **IDOM**

ACCOUNT MANAGER
Ing. Armando Altigrande

RESPONSABILE UNICO DEL PROCEDIMENTO
Ing. Giovanni Argento

APPROVAZIONE:

LINEA AFRAGOLA - NAPOLI
ELABORATI GENERALI
PIANI PARTICELLARI DI ESPROPRIO E ASSERVIMENTO
PIANO PARTICELLARE GRAFICO - COMUNE DI NAPOLI - Tav 1 di 2

P101000-1-TE-TCS-EXP-OTHE-DR-Y-0001

REV.	DATA	INIZ./FIRMA	INIZ./FIRMA	INIZ./FIRMA	INIZ./FIRMA	DESCRIZIONE REVISIONE DOCUMENTO
P01	Agosto 22	ST&T	Passaro	Aveta	Aveta	PRIMA EMISSIONE
SCALA -		REDATTO	CONTROLLATO	APPROVATO	AUTORIZZATO	