



### CALCOLO AFFOLLAMENTO

- numero spettatori: 162



① COMPOSTO DA N. 3 MODULI  
TOT. 2 X 50 = 150 PERSONE

② COMPOSTO DA N. 2 MODULI  
TOT. 2 X 50 = 100 PERSONE

①+② = 200 PERSONE

VERIFICATO 200 > 162

### LEGENDA

➔ INDICAZIONE DELLE VIE DI ESODO

☒ PUNTO DI RACCOLTA ESTERNO

☒ CASSETTA DI PRIMO SOCCORSO

☒ NASPI UNI 25

☒ ESTINTORE A POLVERE DA KG 6 ABC

-1.50

via dietro la vigna

marciapiede

-0.40

0.00

1.20

-2.15

ALLACCIO ALLA RETE IDRICA COMUNALE

0.1

-2.65

AREA ESTERNA

TRIBUNA 162 POSTI


H=12.00

-0.20


AREA ESTERNA

AREA ESTERNA


STATO DEI LUOGHI SCALA 1:200

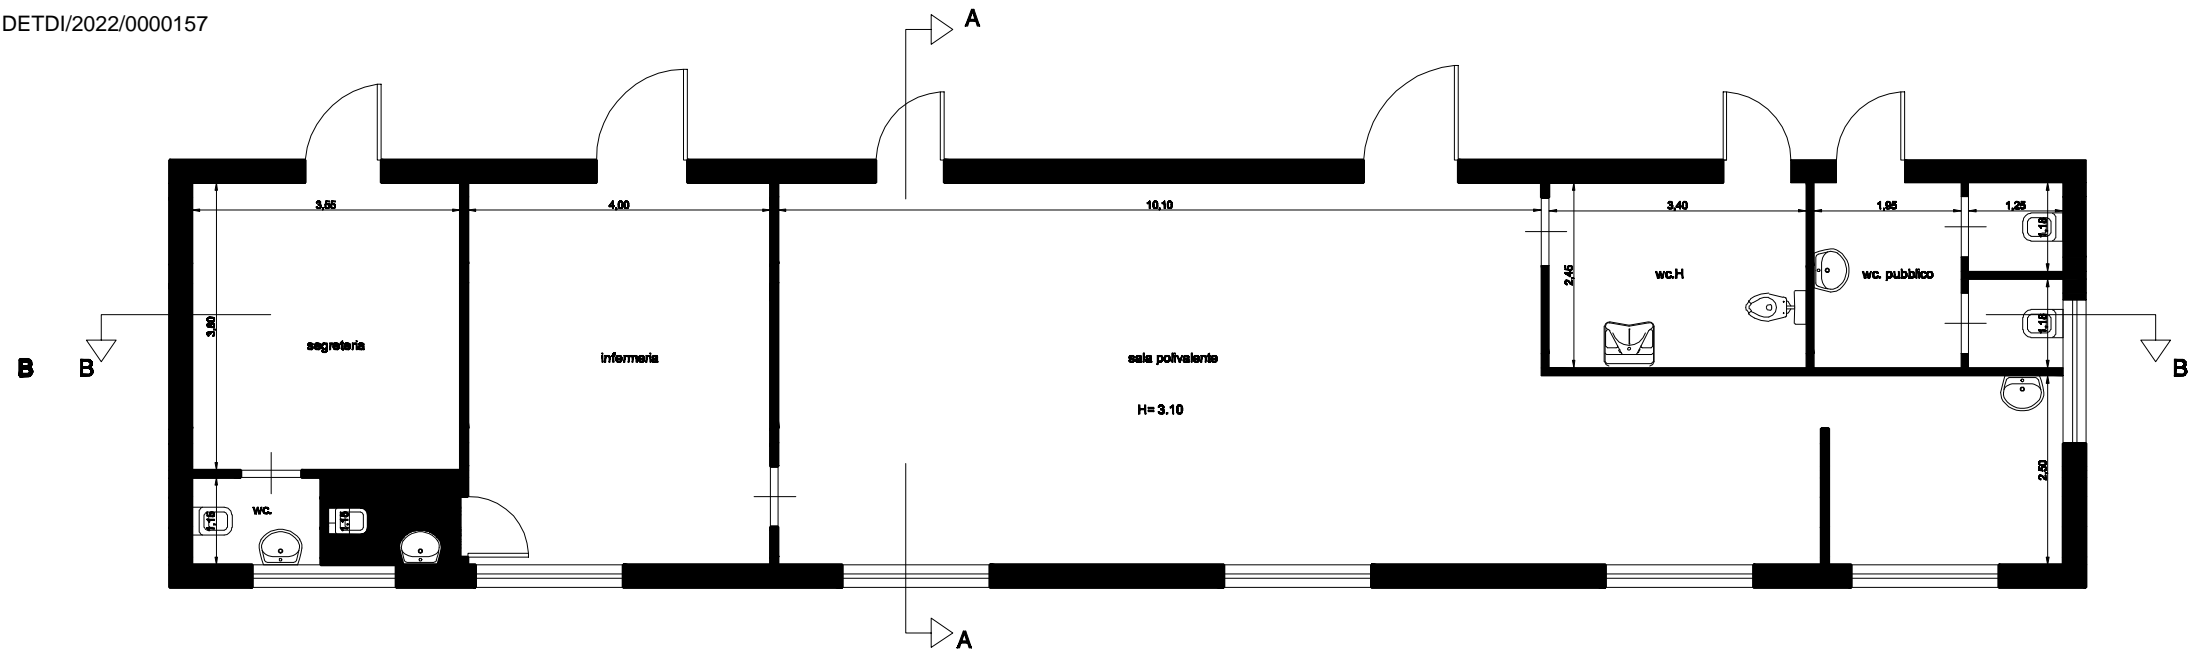


**PIANTA LOCALE POLIVALENTE**  
stato dei luoghi - scala 1:100

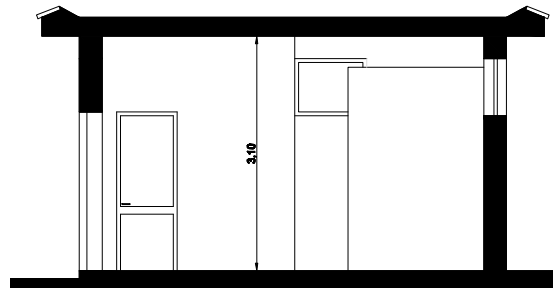


**SEZIONE A-A**  
stato attuale - scala 1:100

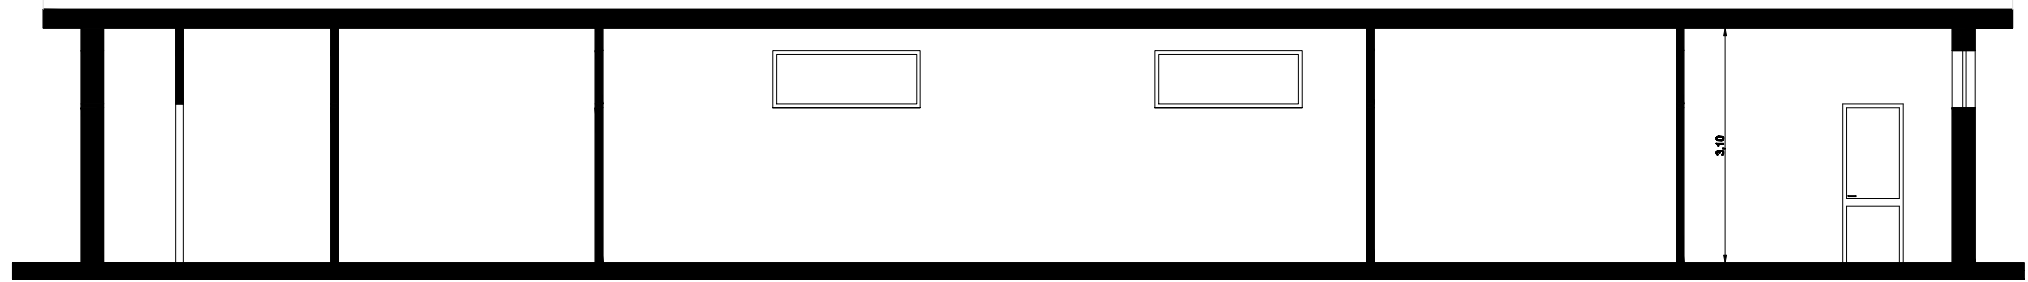

**SEZIONE B-B**  
stato attuale - scala 1:100

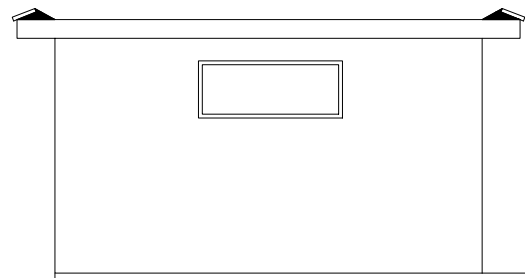

**PROSPETTO LATERALE**  
stato attuale e di progetto - scala 1:50

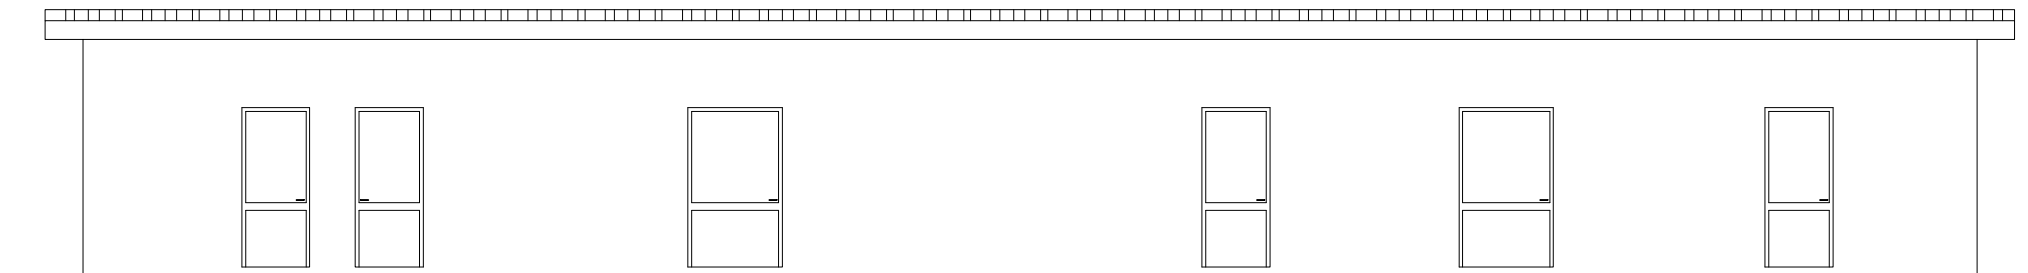


**PROSPETTO FRONTALE di progetto** - scala 1:100


**Pianta, sezioni e prospetto locali servizi - stato dei luoghi scala 1:100**




SEZIONE C-C  
stato dei luoghi - scala 1:100

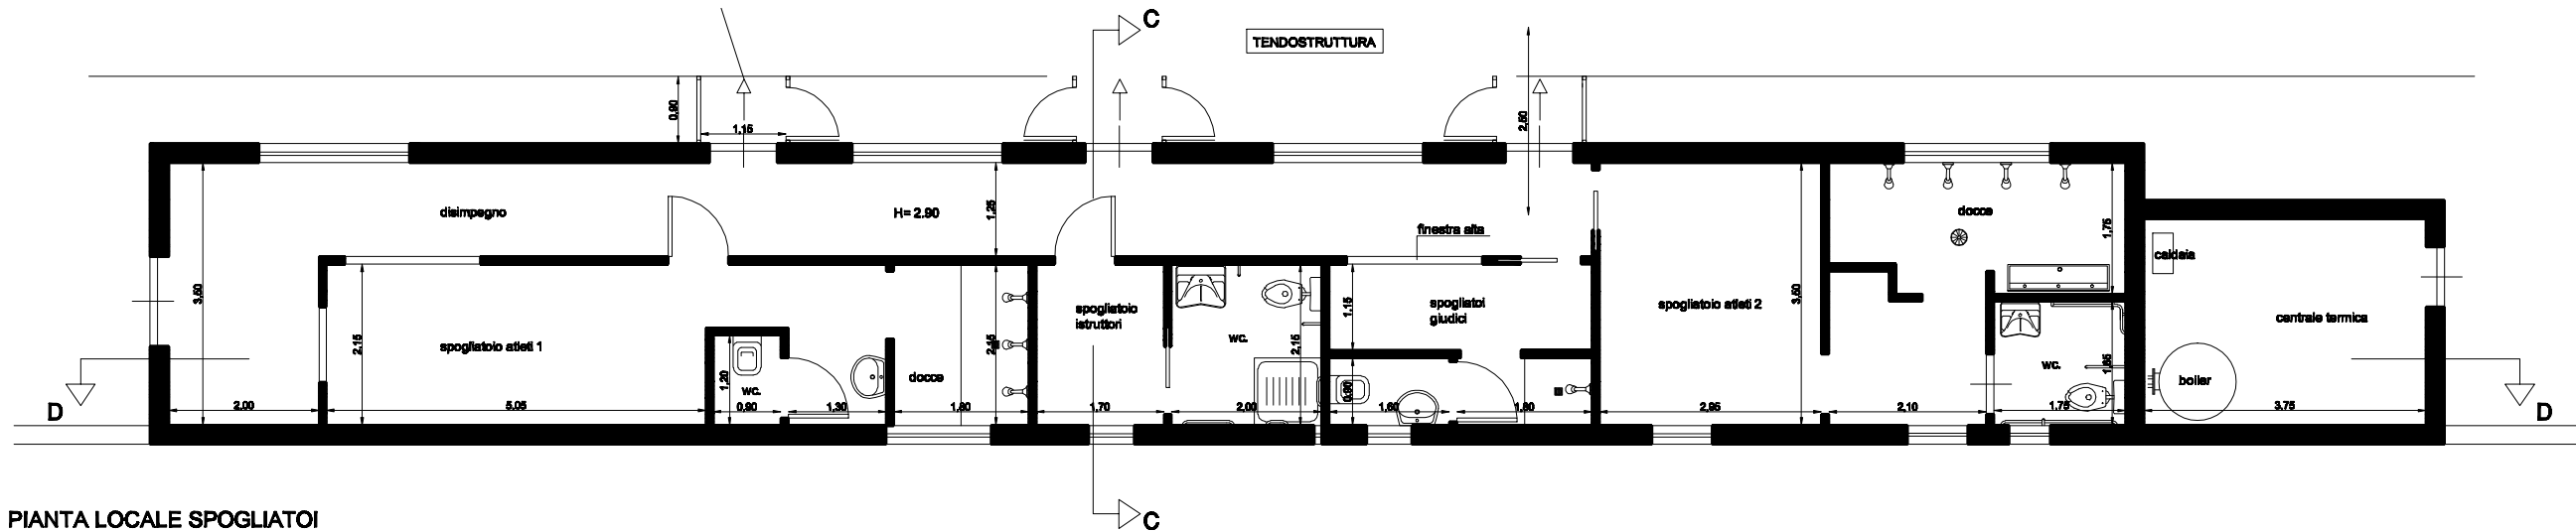

PIANTA LOCALE SPOGLIATOI  
stato dei luoghi scala 1:100

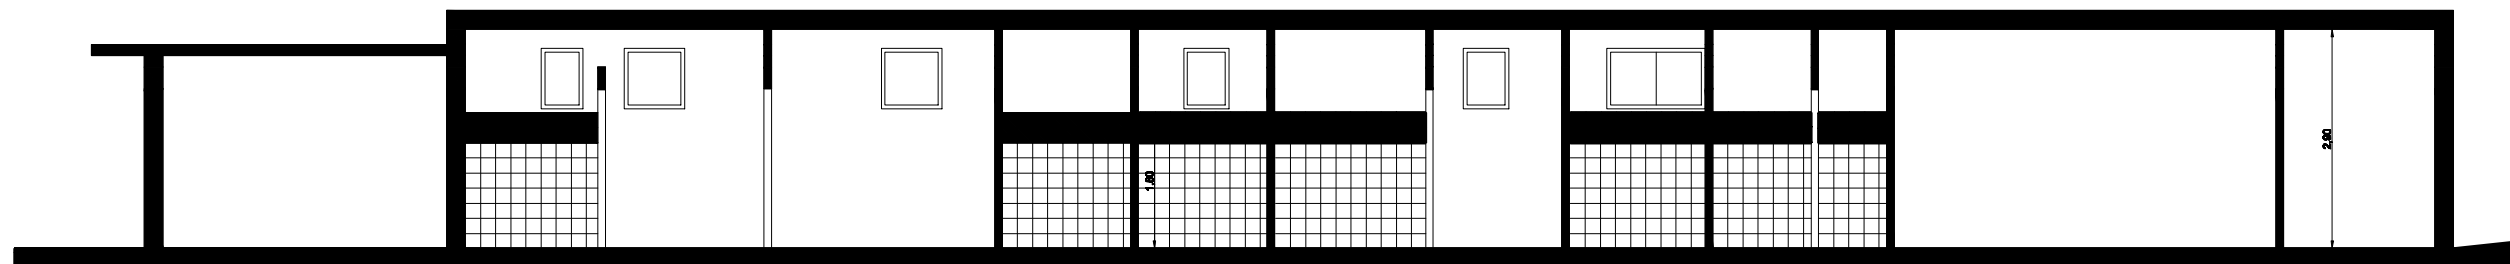



SEZIONE D-D  
stato dei luoghi - scala 1:100

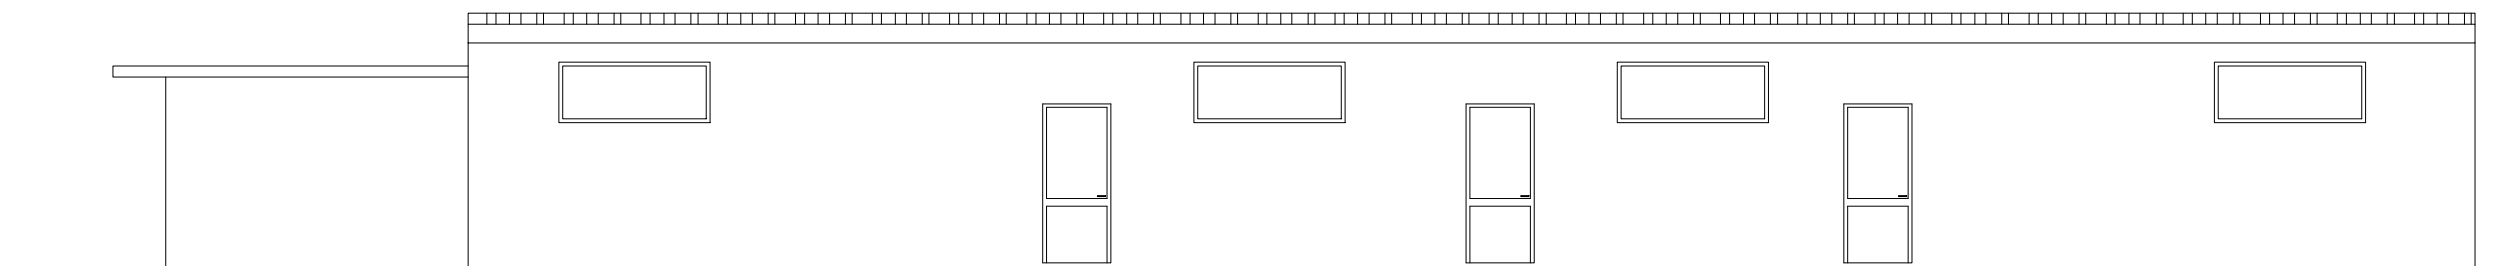


PROSPETTO FRONTALE  
stato attuale - scala 1:100

## Pianta, sezioni e prospetto spogliatoi - stato dei luoghi scala 1:100

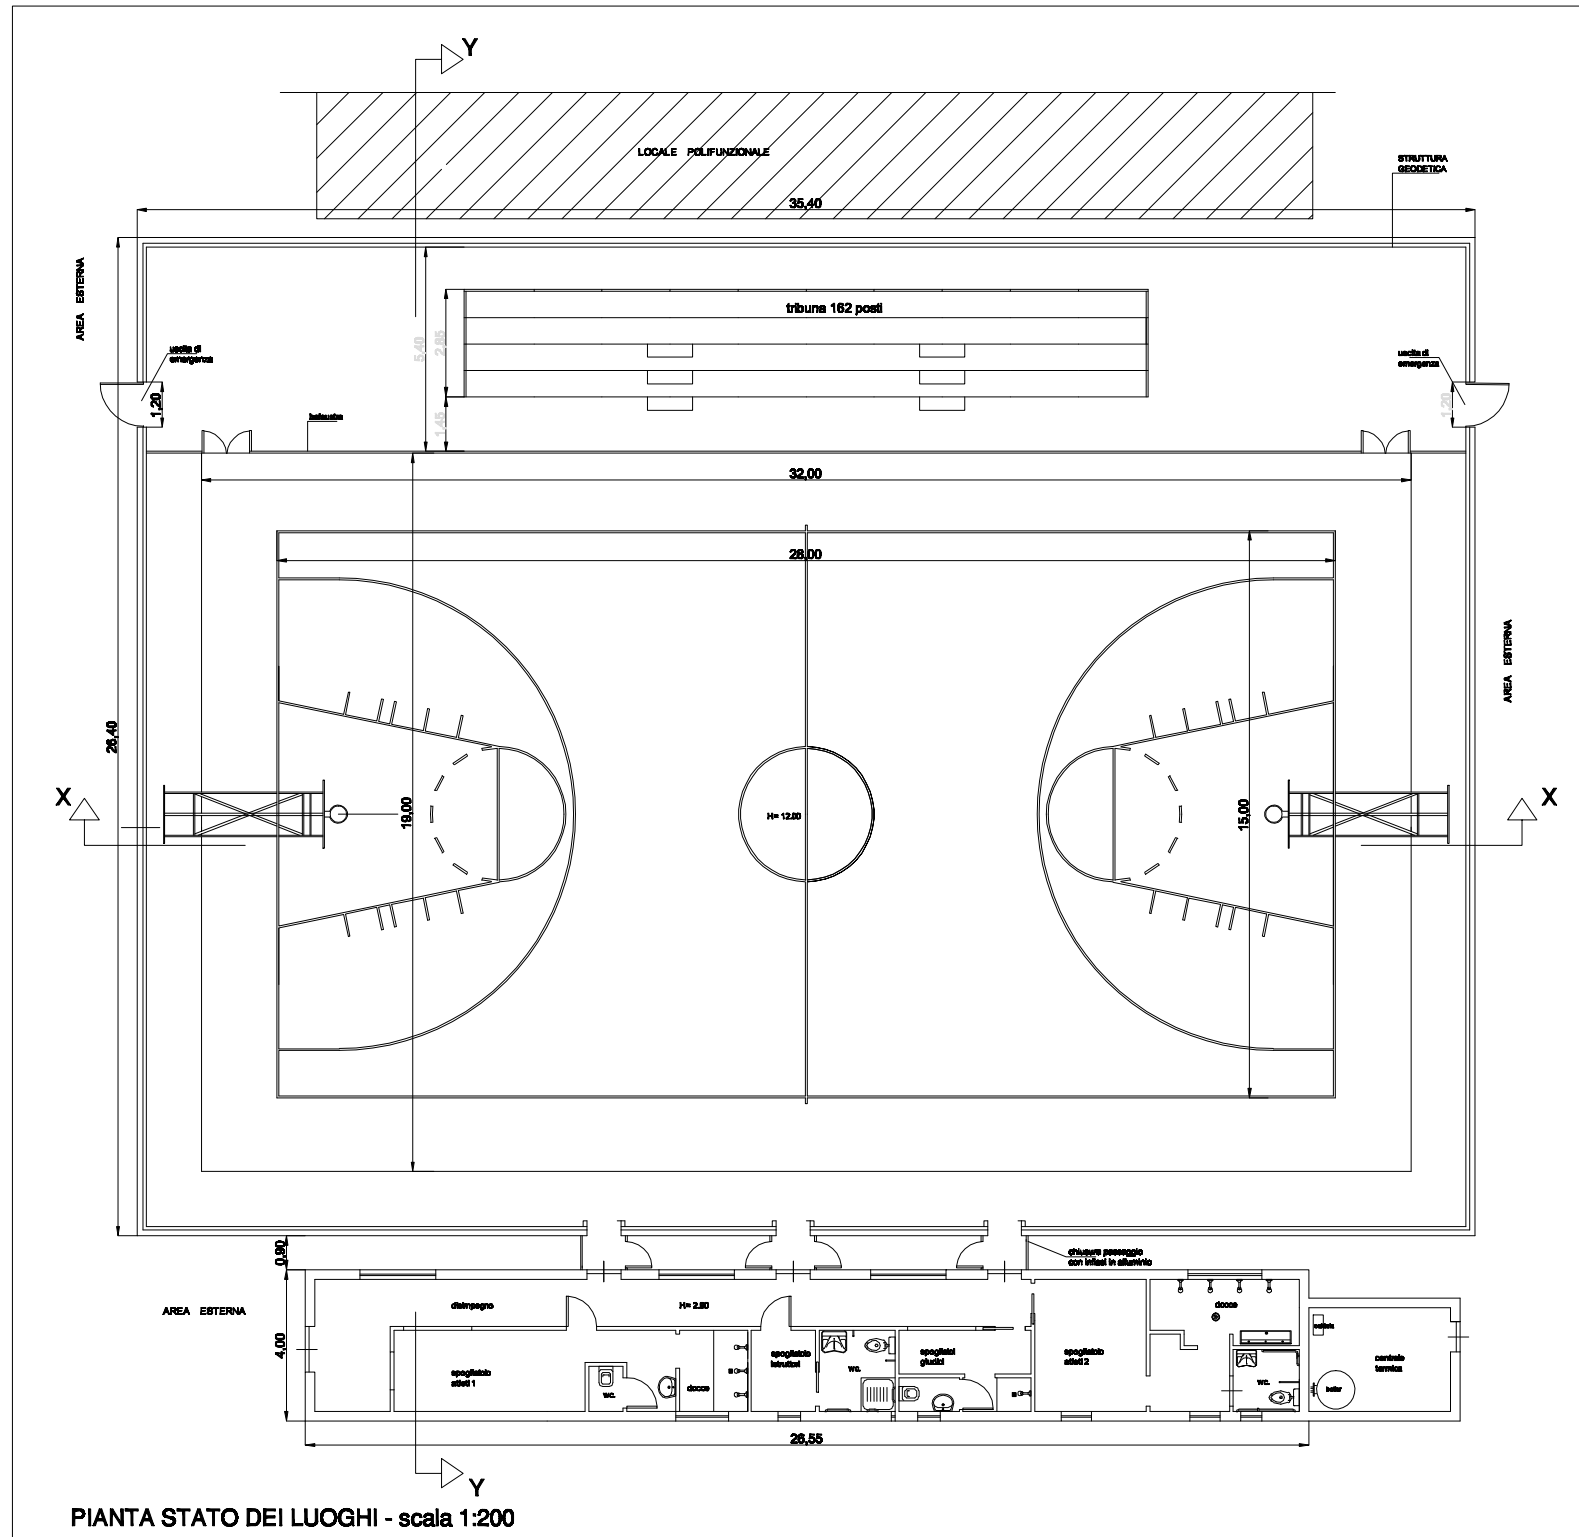


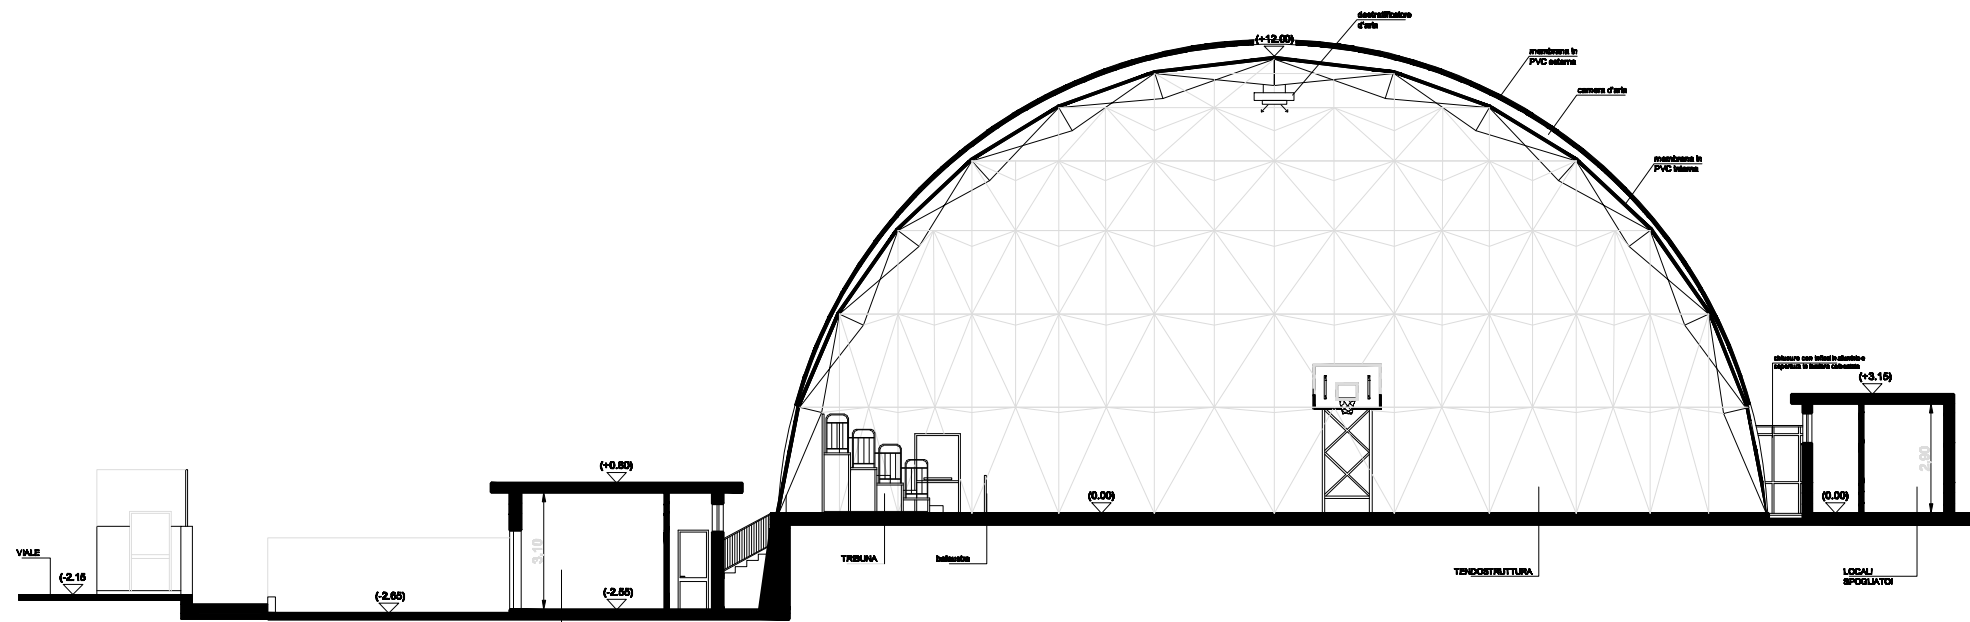


SEZIONE Y-Y  
stato di progetto - scala 1:100

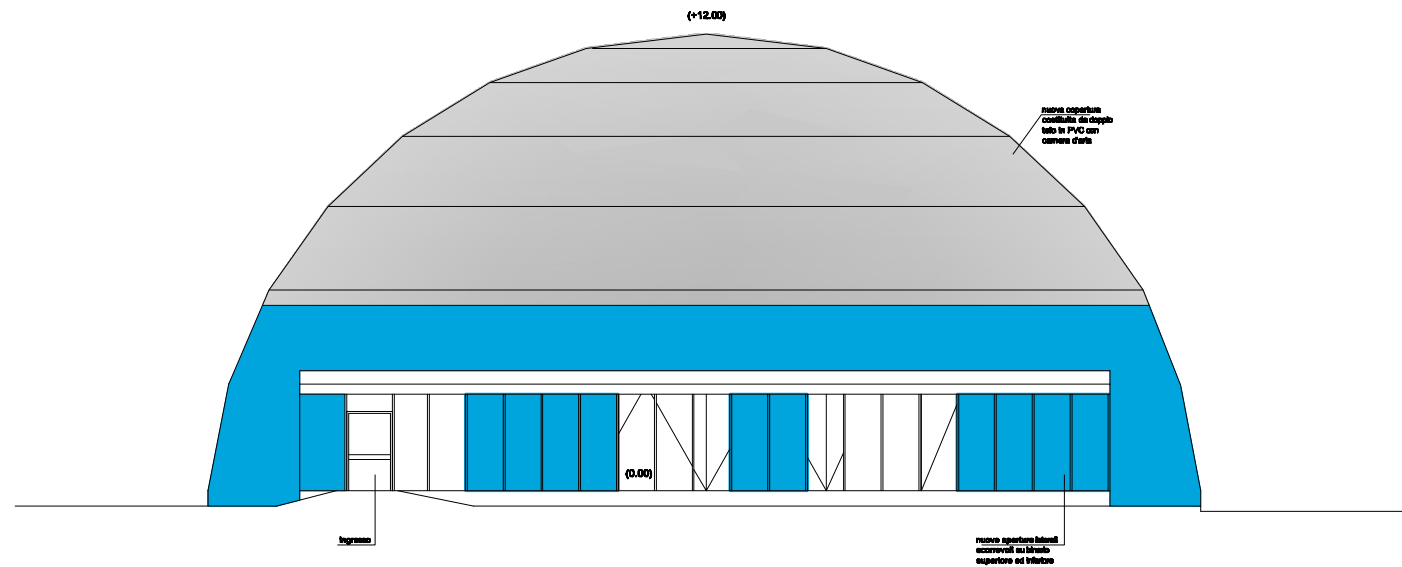

PROSPETTO LATO CORTO  
stato di progetto - scala 1:100

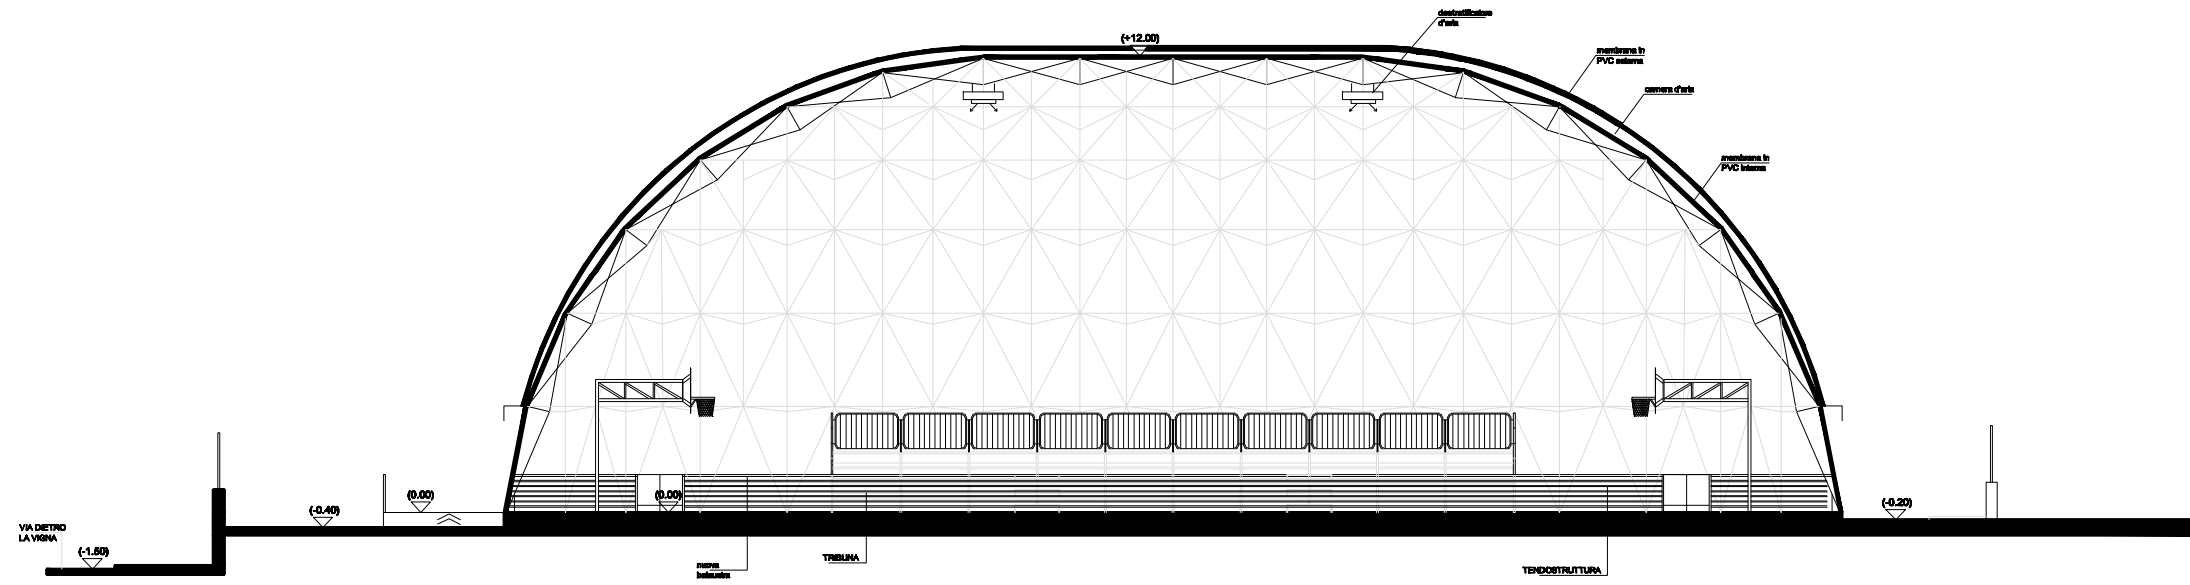

SEZIONE X-X  
stato di progetto - scala 1:100

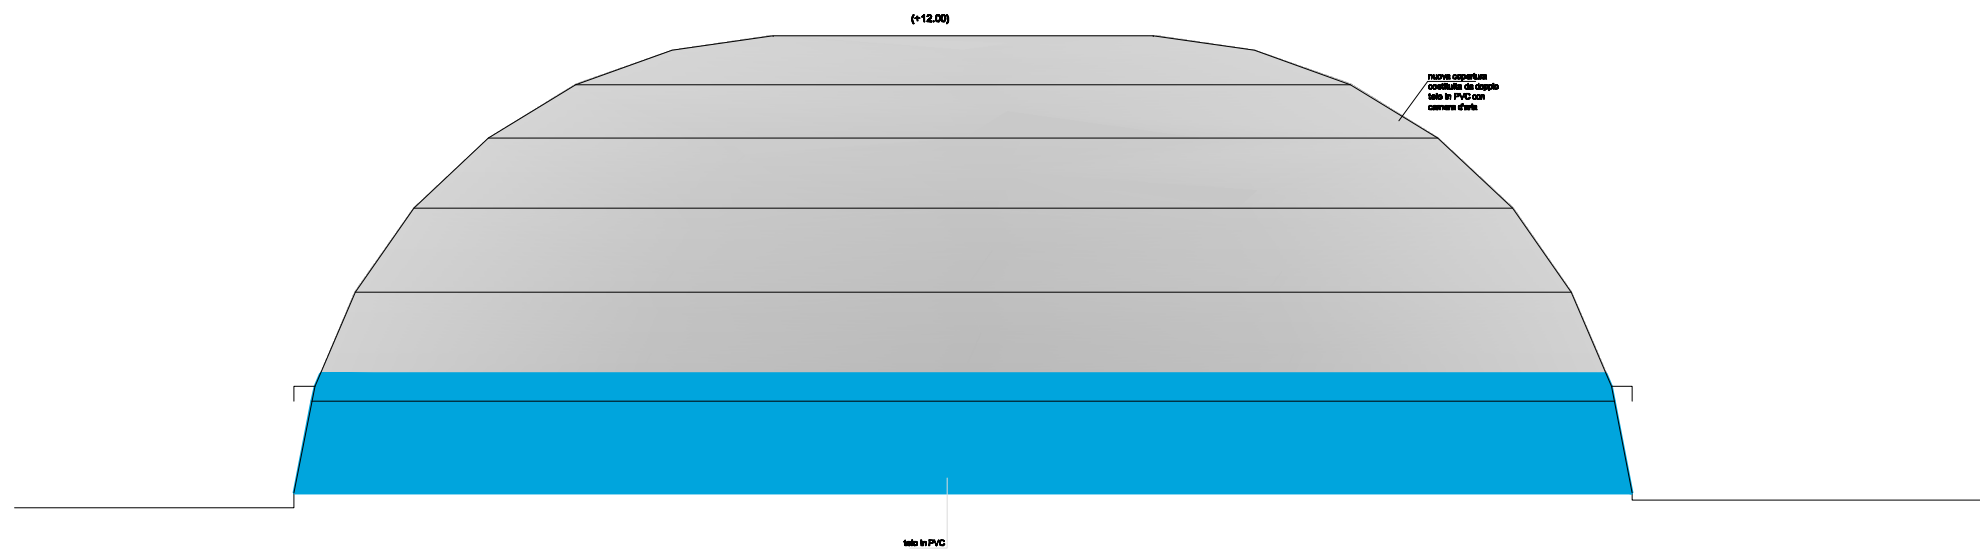

PROSPETTO LATO LUNGO  
stato di progetto - scala 1:100



### CALCOLO AFFOLLAMENTO

-numero spettatori: 162








① COMPOSTO DA N.3 MODULI  
TOT. 2 X 50 = 150 PERSONE


② COMPOSTO DA N.2 MODULI  
TOT. 2 X 50 = 100 PERSONE

①+② = 200 PERSONE


VERIFICATO 200 > 162

### LEGENDA

-  INDICAZIONE DELLE VIE DI ESODO
-  PUNTO DI RACCOLTA ESTERNO
-  CASSETTA DI PRIMO SOCCORSO
-  NASPI UNI 25
-  ESTINTORE A POLVERE DA KG 6 ABC

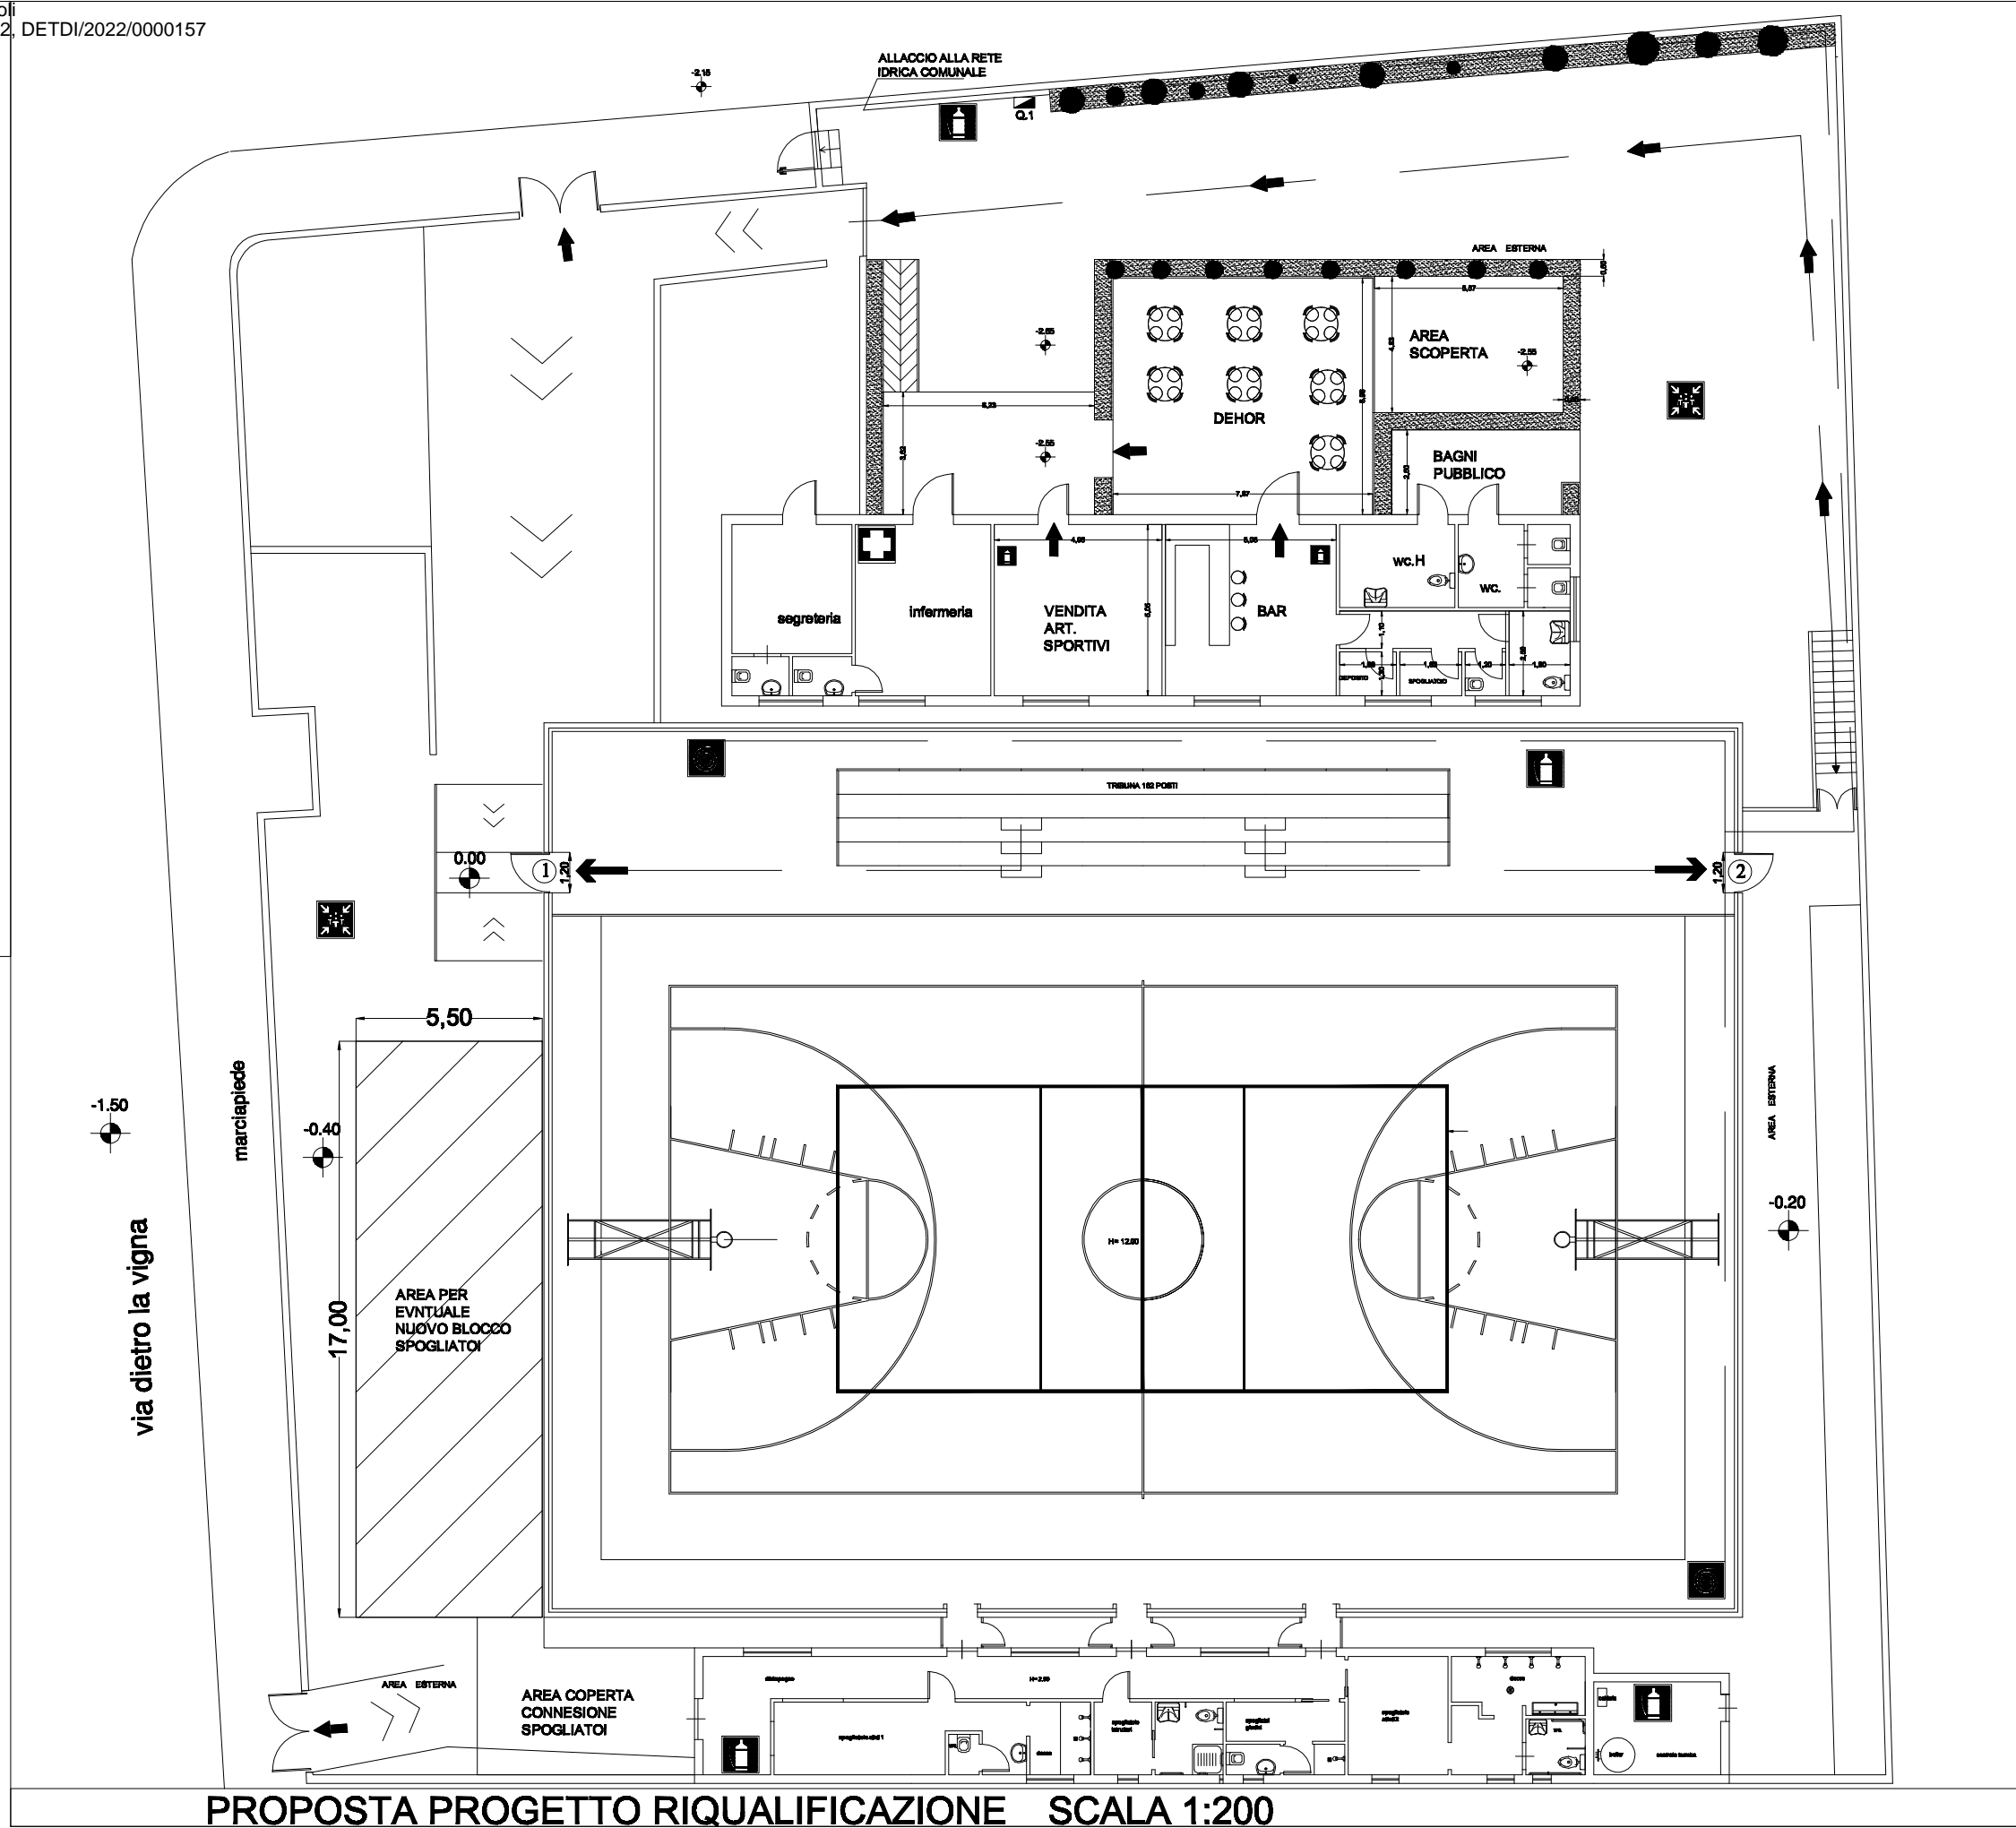

PROPOSTA PROGETTO RIQUALIFICAZIONE SCALA 1:200

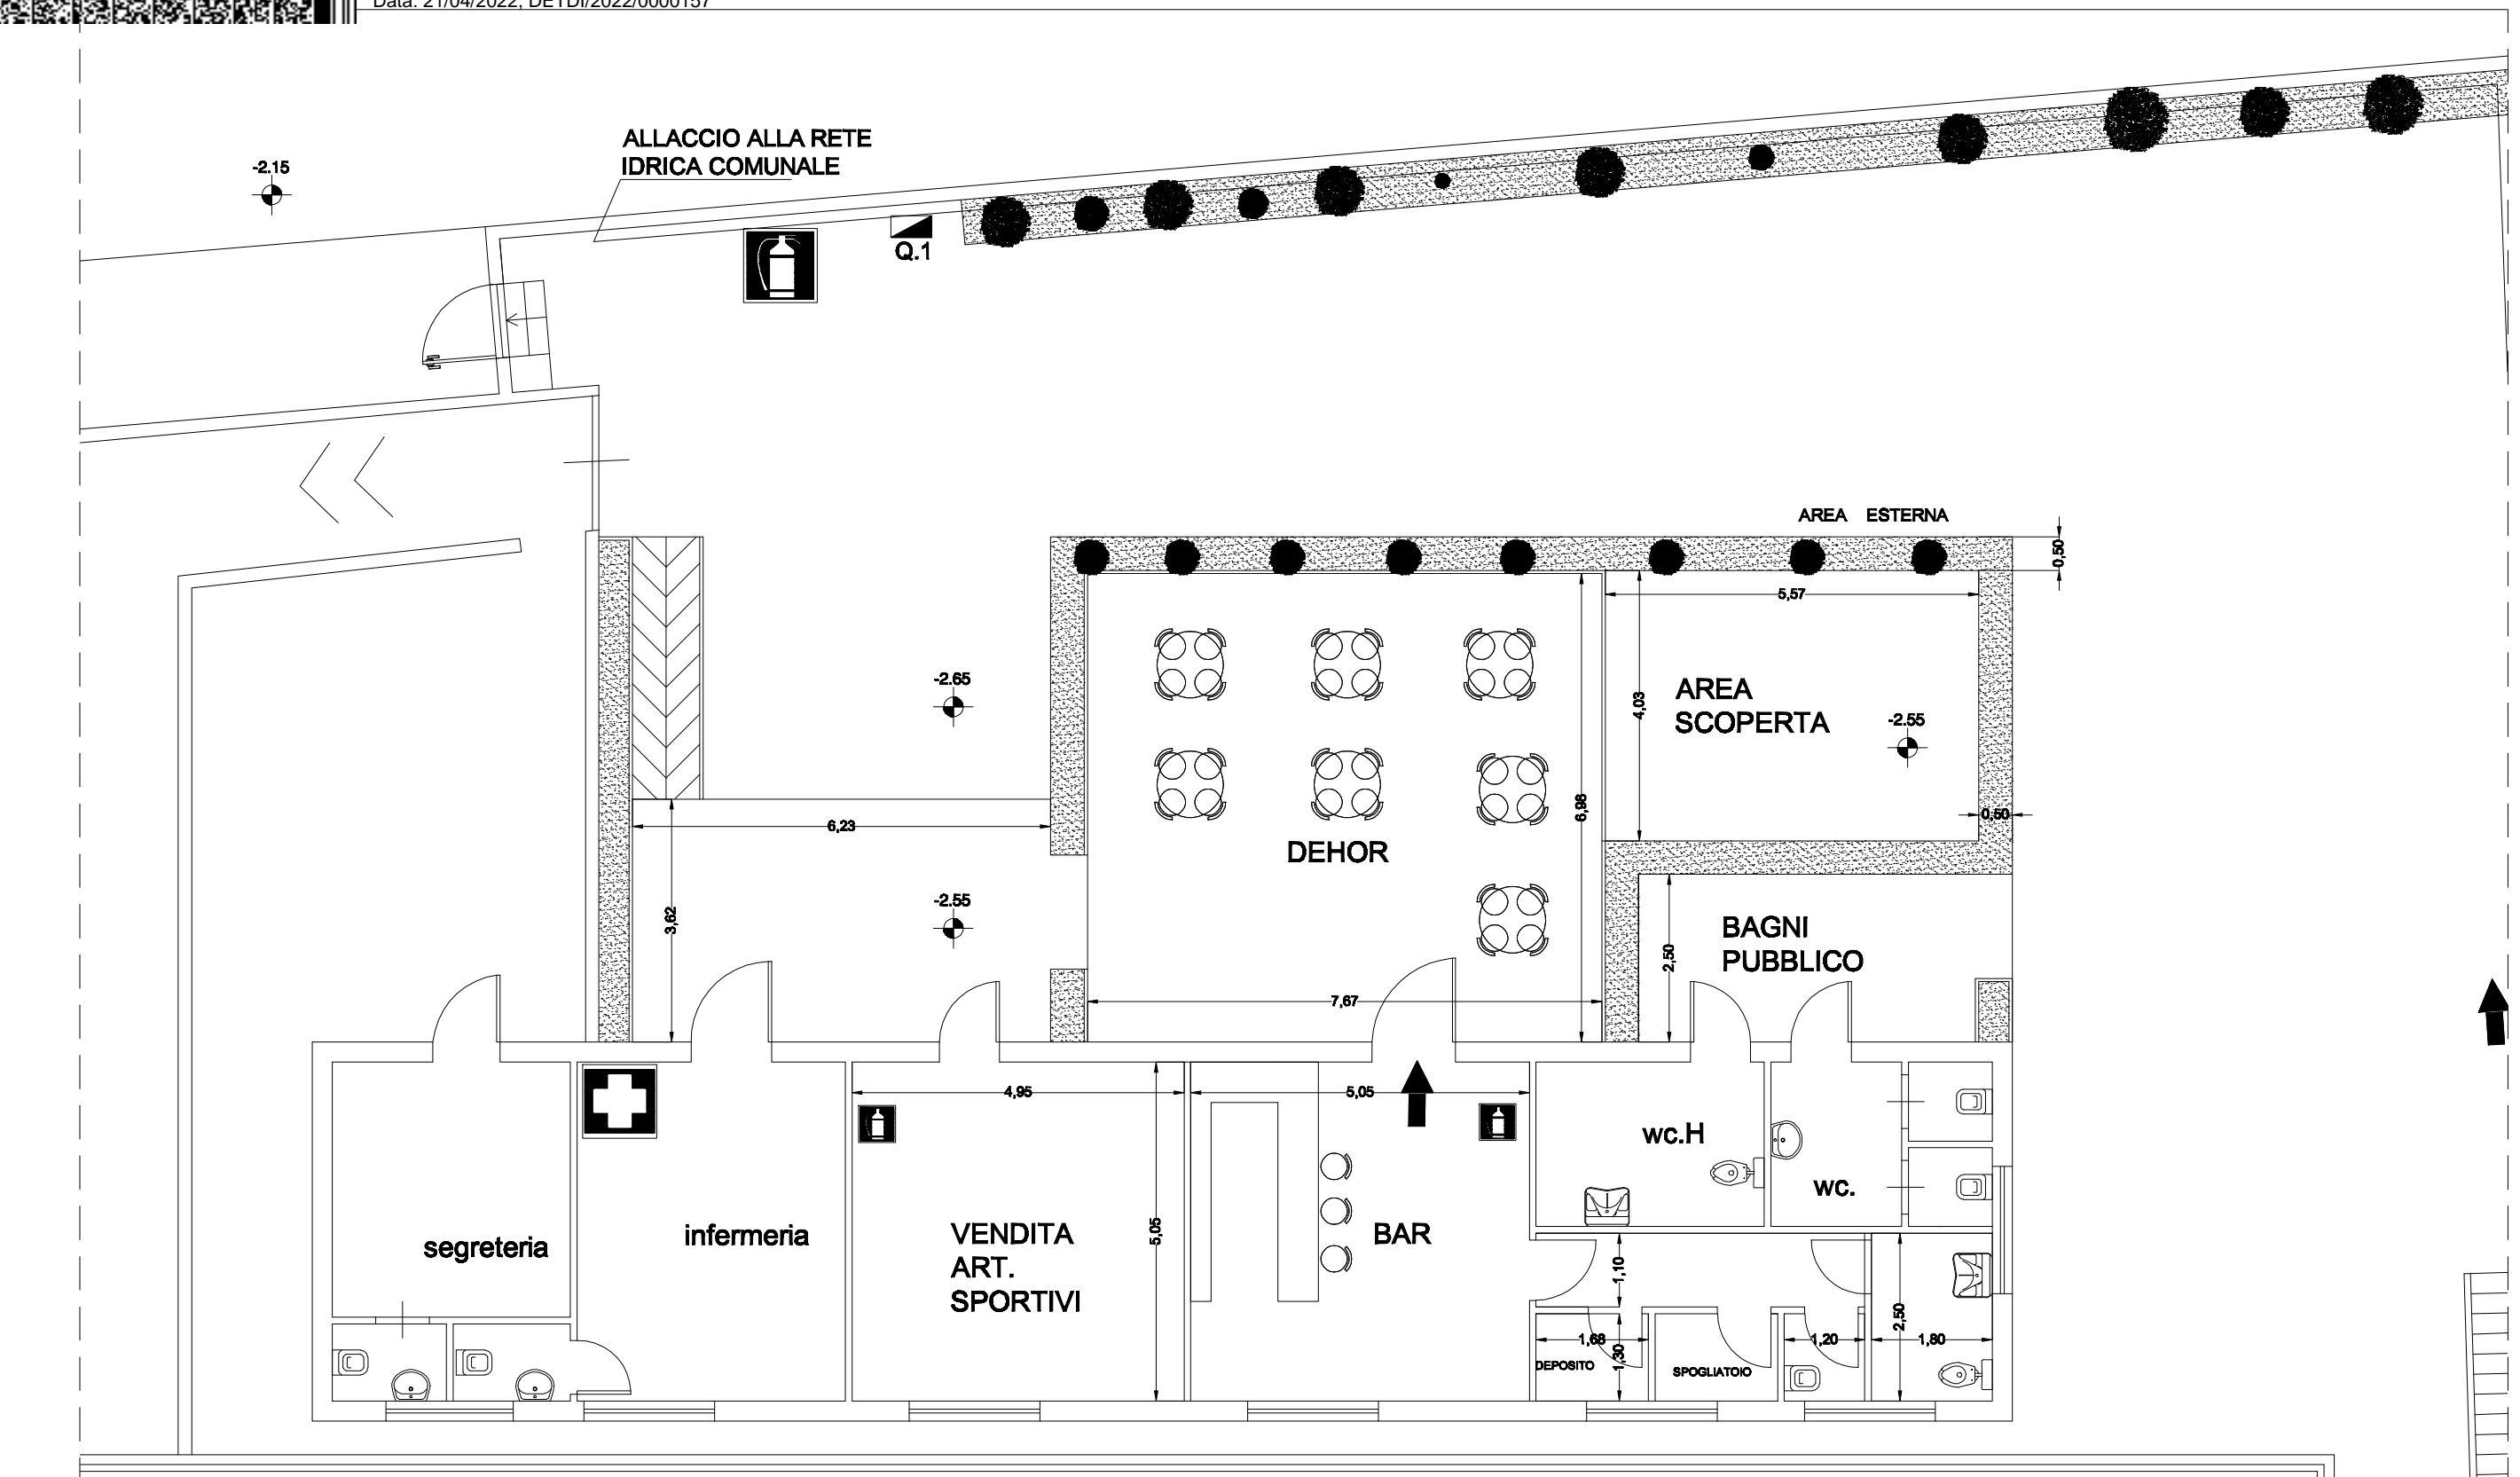

Pianta, locali servizi - progetto scala 1:100