








Inquadramento_ scala 1:500

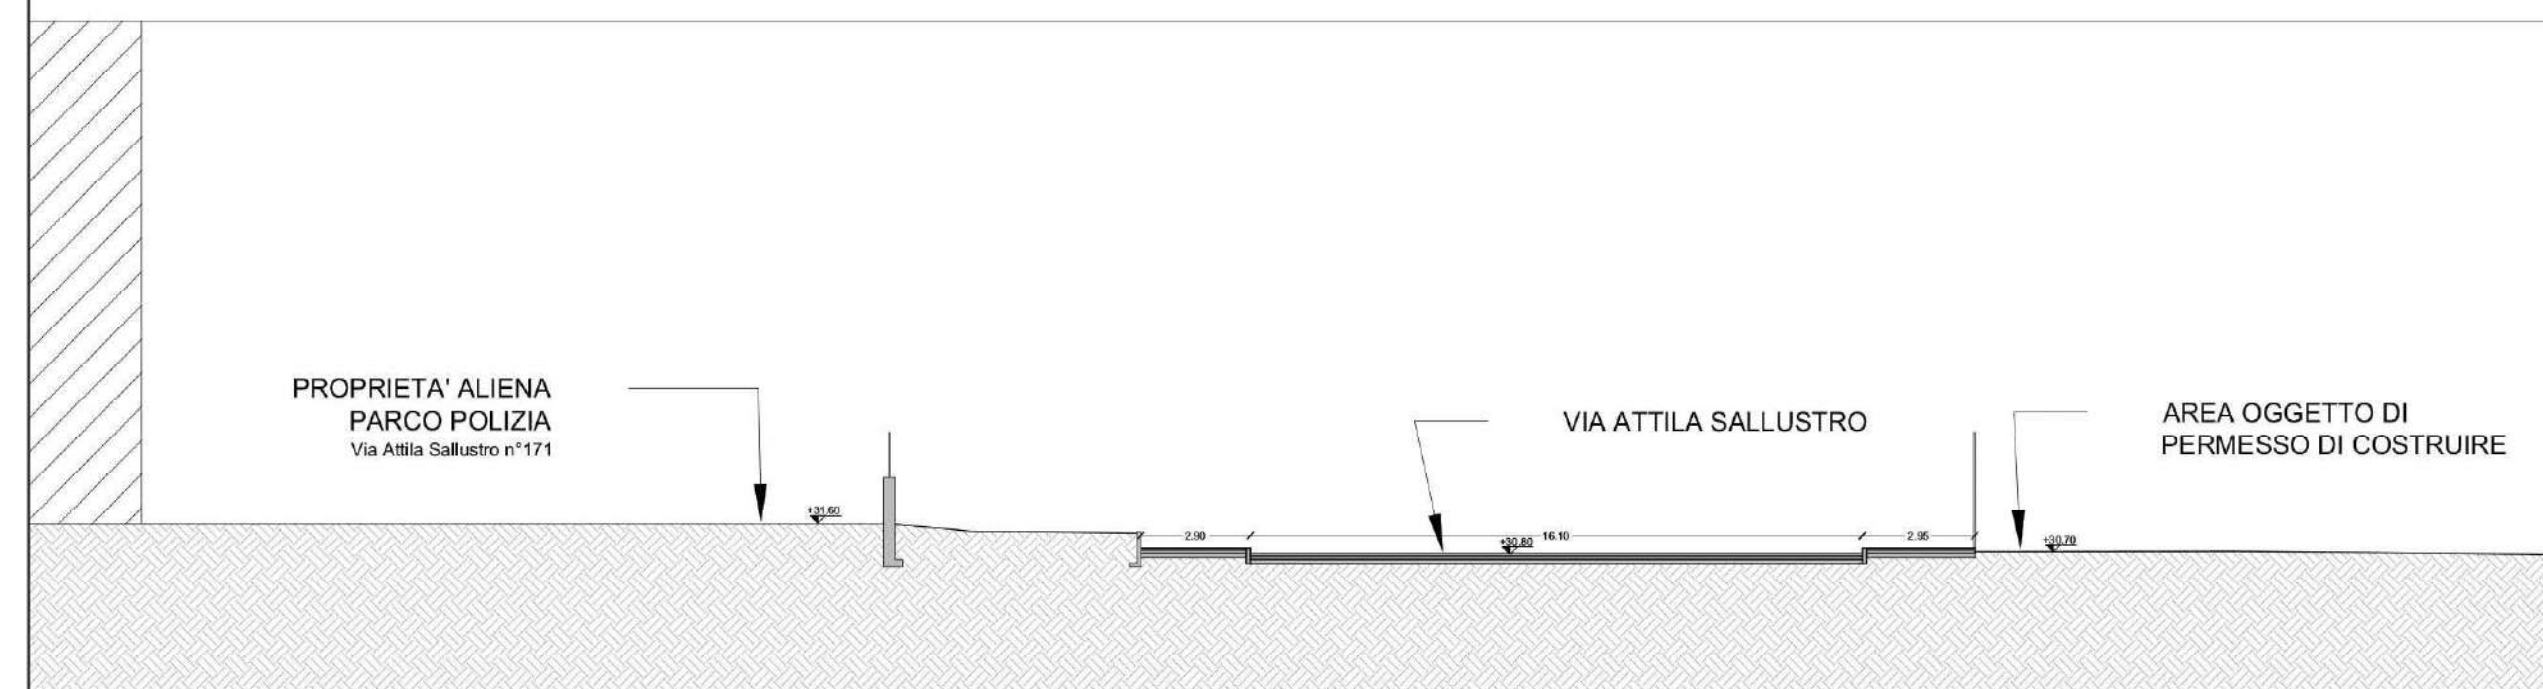

Sezione stradale A-A' dello stato di fatto_ scala 1:200

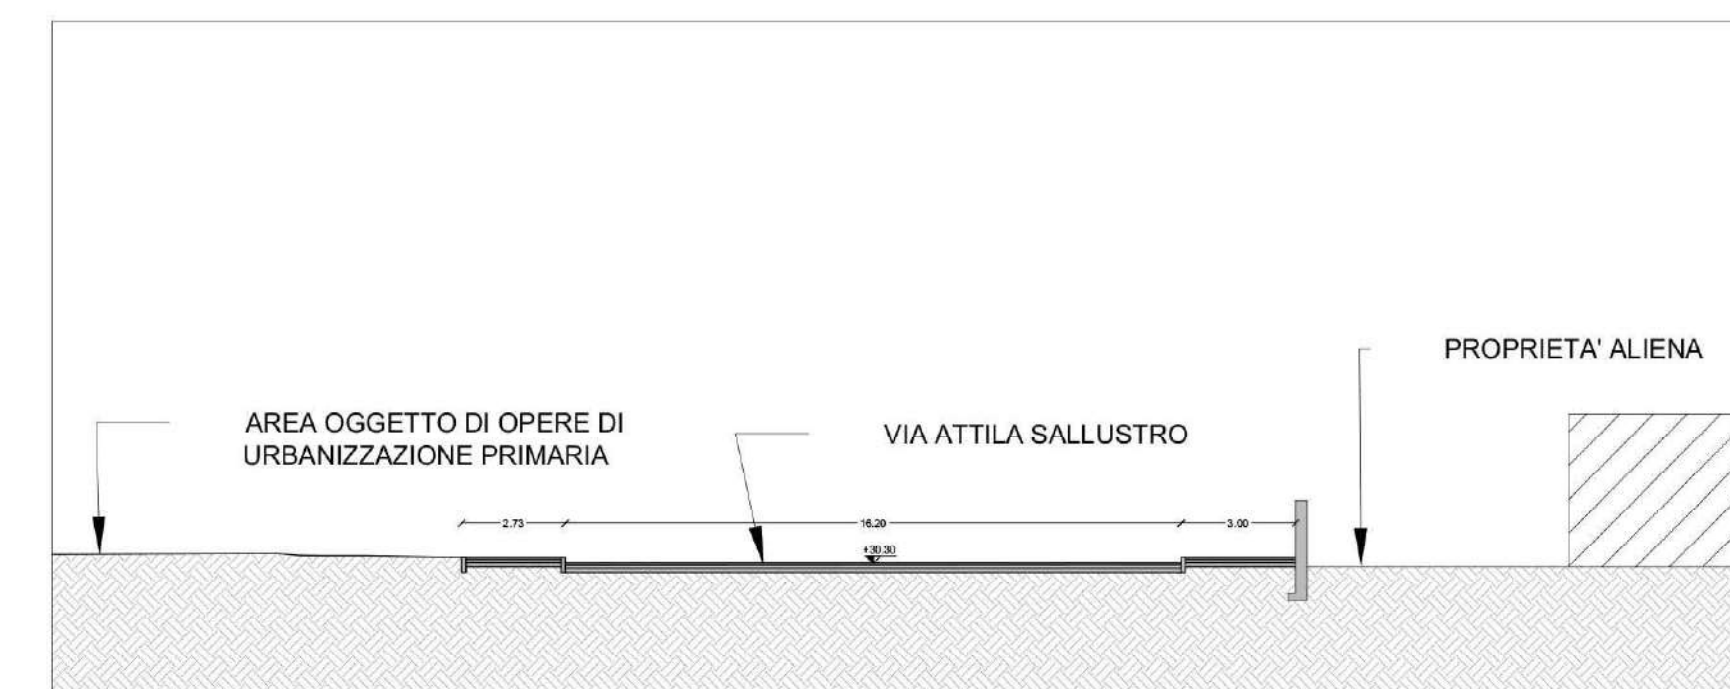

Sezione stradale B-B' dello stato di fatto_ scala 1:200

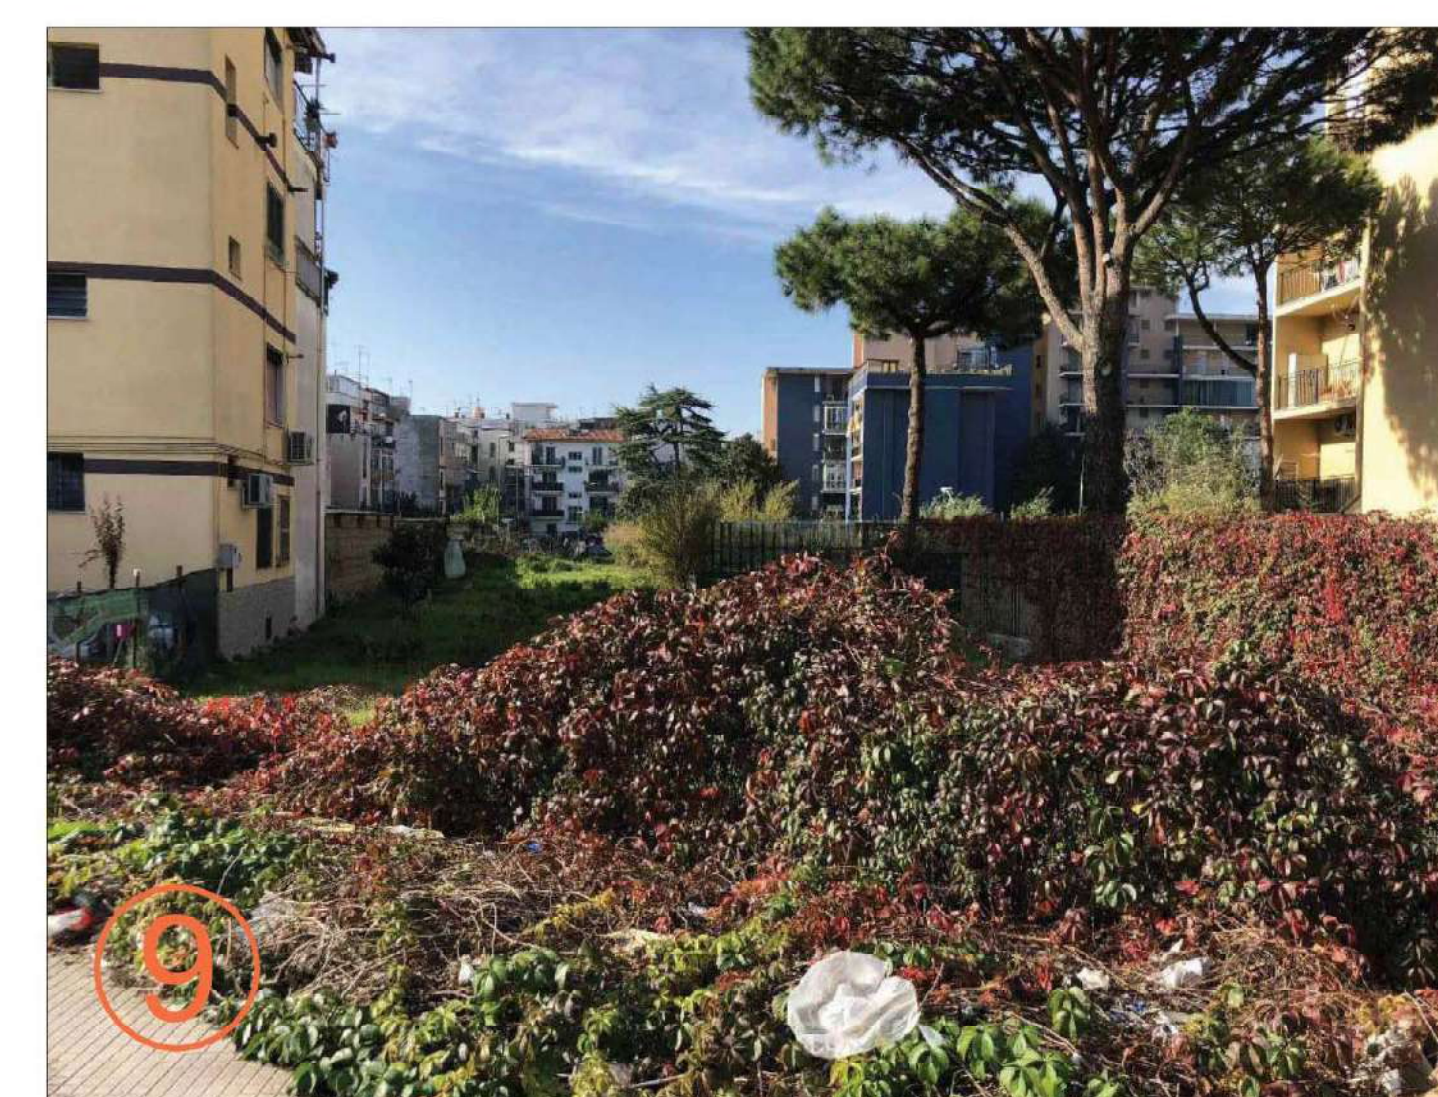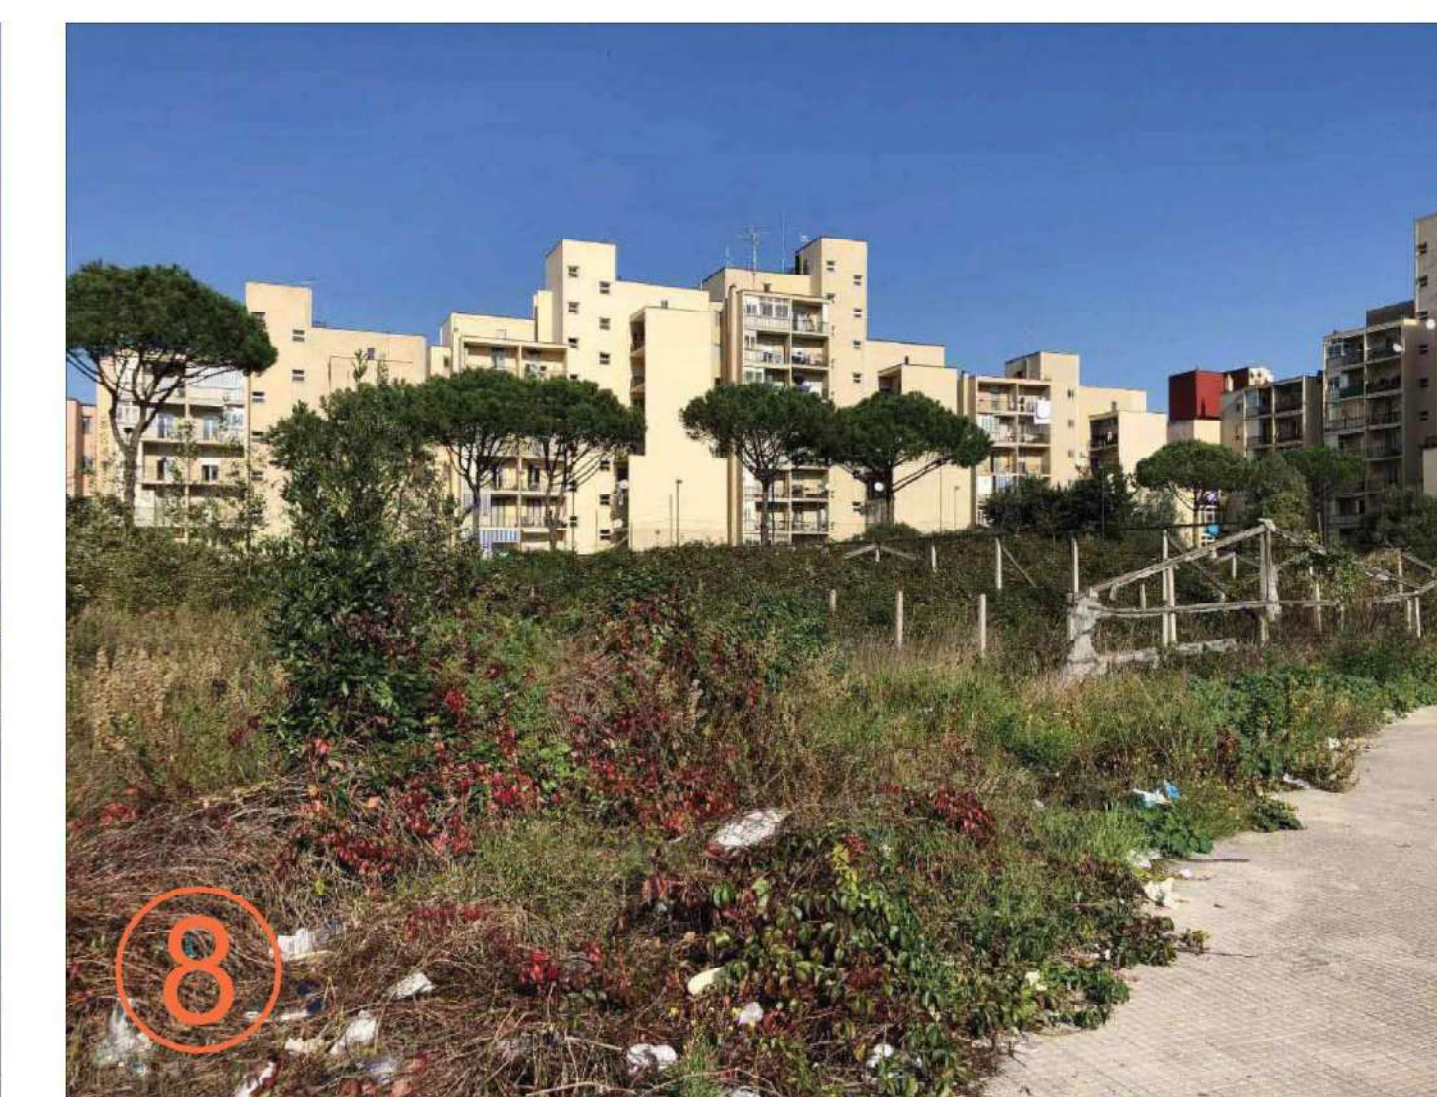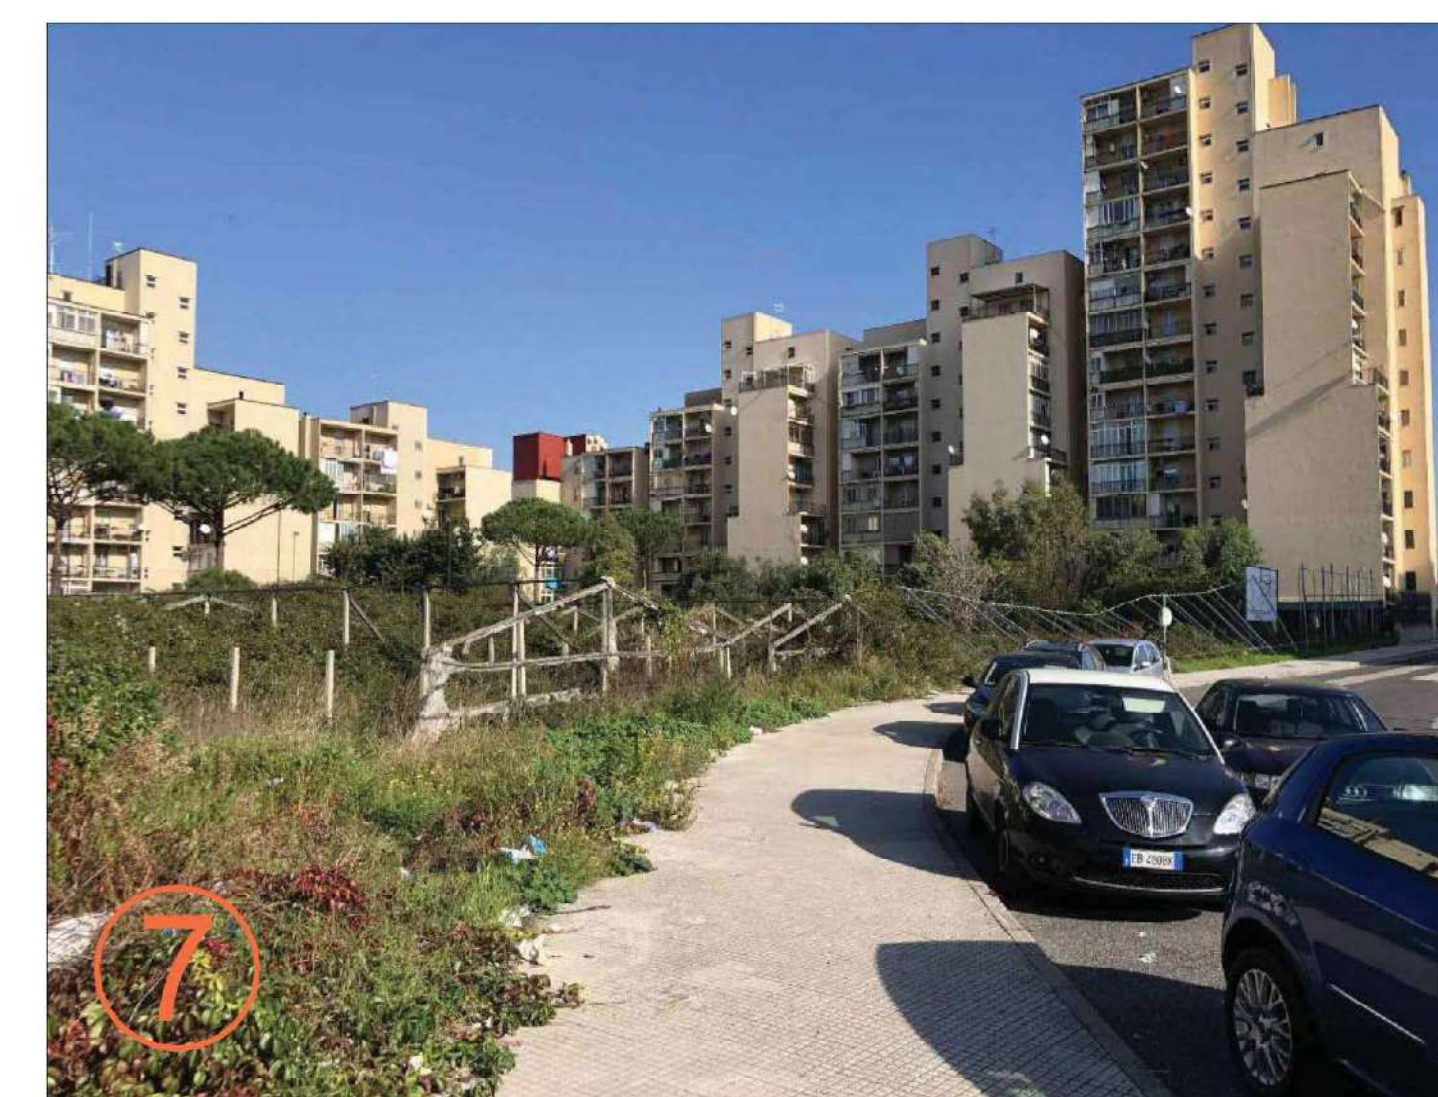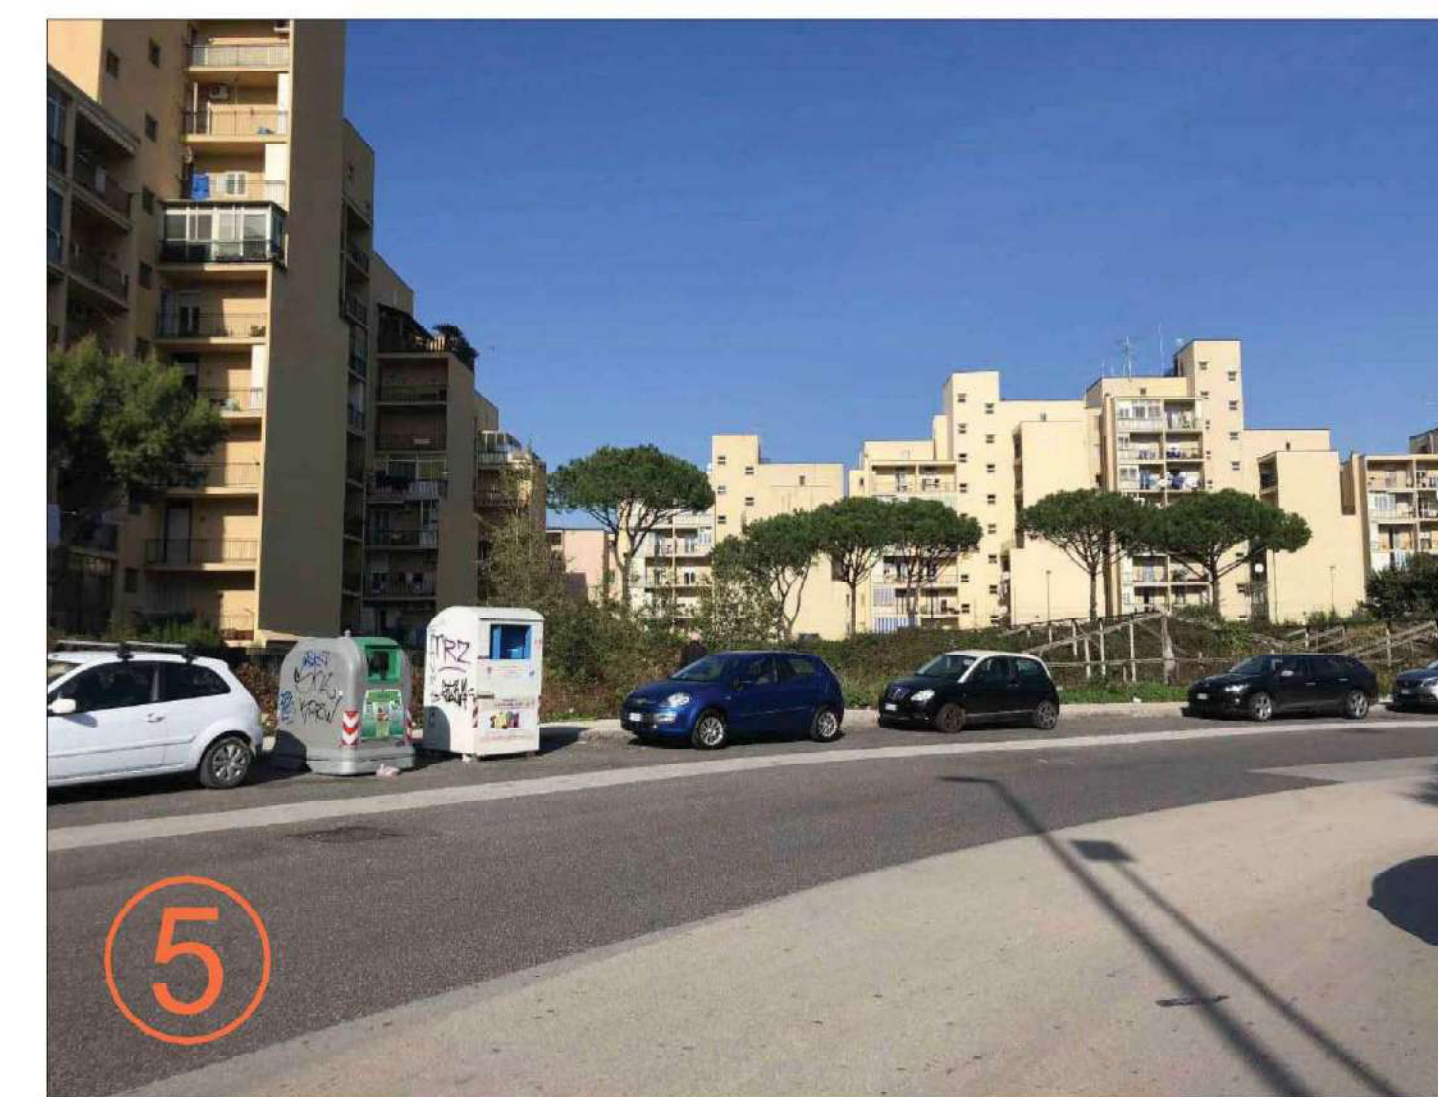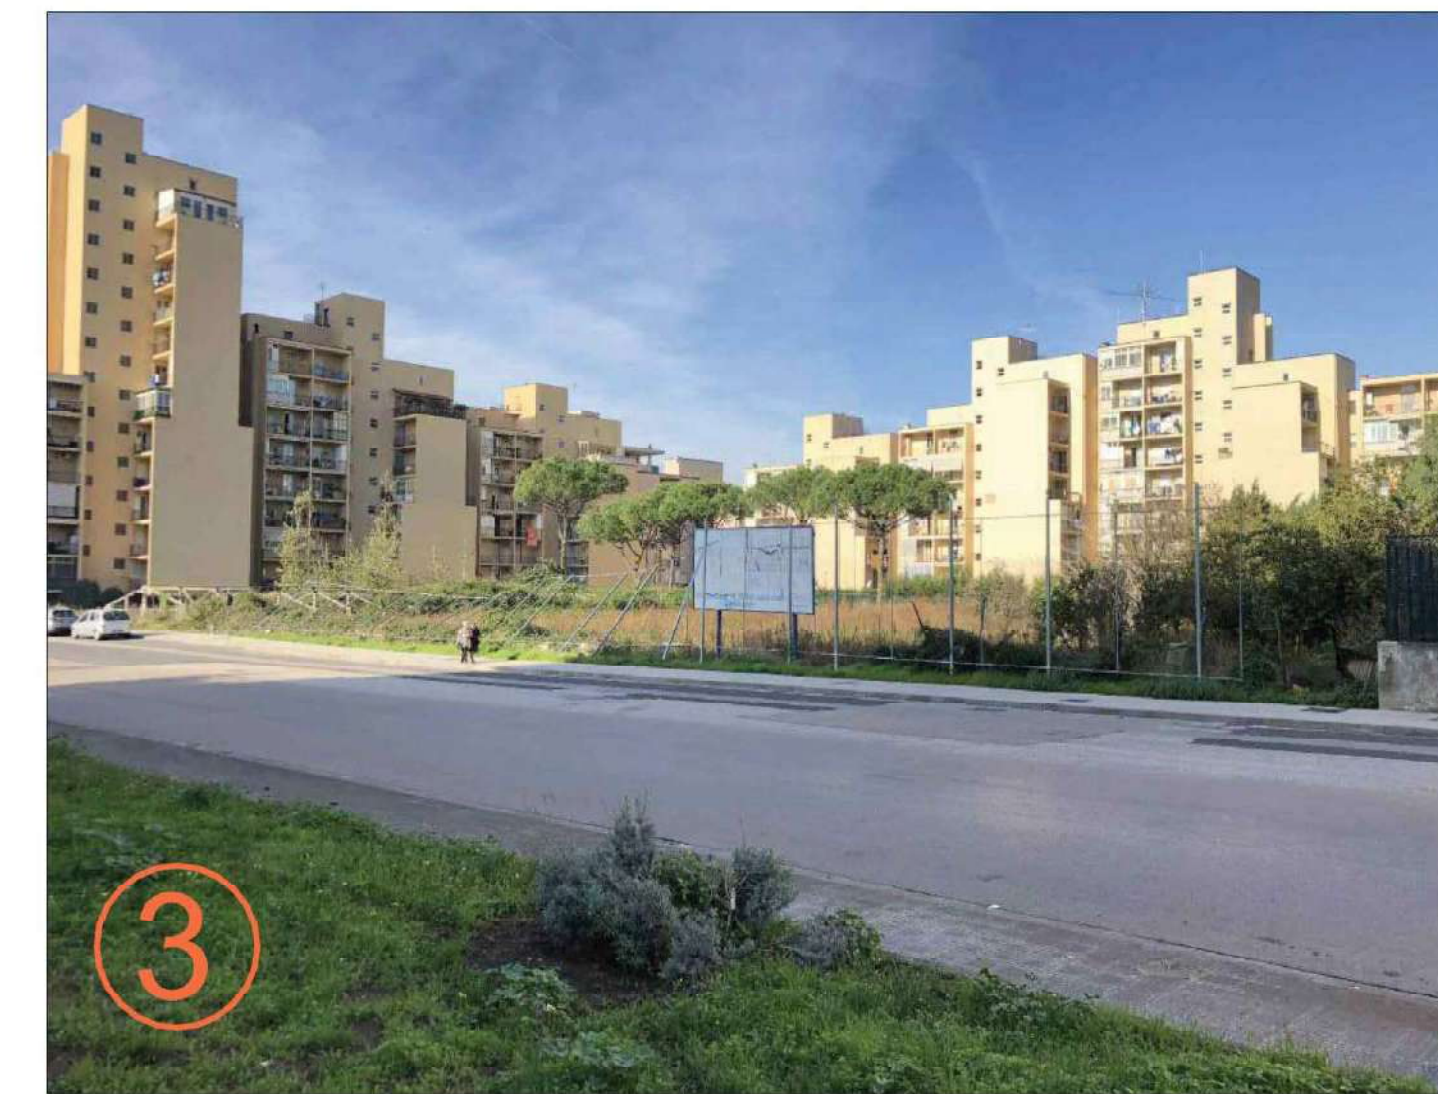


COMUNE DI NAPOLI
 SERVIZIO PIANIFICAZIONE URBANISTICA ATTUATIVA
 Municipalità 6 - Ponticelli, Barra, S. Giovanni a Teduccio
PROGETTO DEFINITIVO
 OPERE DI URBANIZZAZIONE PRIMARIA
 CONNESSE AL PIANO URBANISTICO APPROVATO CON
 DELIBERA DI GIUNTA COMUNALE N.1185 DEL 15.12.2011
 VIA SALLUSTRO PONTICELLI-NAPOLI

Committente: **ABBATE COSTRUZIONI e AMBIENTE Srl**
 Via Fazio Centro Direzionale Is E3 snc
 80143 - Napoli
 e-mail: abbattecostruzioni@pec.it

Progettazione: **Arch. Michela Genovese**
COPEC C.O.P.E.C. S.r.l.
 Consulitori Opere Edili Civili S.r.l.
 Via San Giacomo 40
 80133 Napoli
 e-mail: copec@pec.it

ABBATE COSTRUZIONI e AMBIENTE Srl
 Via Fazio Centro Direzionale Is E3 snc
 80143 - Napoli
 e-mail: abbattecostruzioni@pec.it
 N. REG. 311118

**ANALISI DEL MARGINE DELL'AREA DI INTERVENTO: PIANTE,
 SEZIONI E DOCUMENTAZIONE FOTOGRAFICA**

REV.	DATA	SOFTWARE	SCALA
1	APRILE 2020	AUTOCAD+PHOTOSHOP+REVITUS+MANUS	VARI
NOME FILE: PD-U-10		PD	U 10