


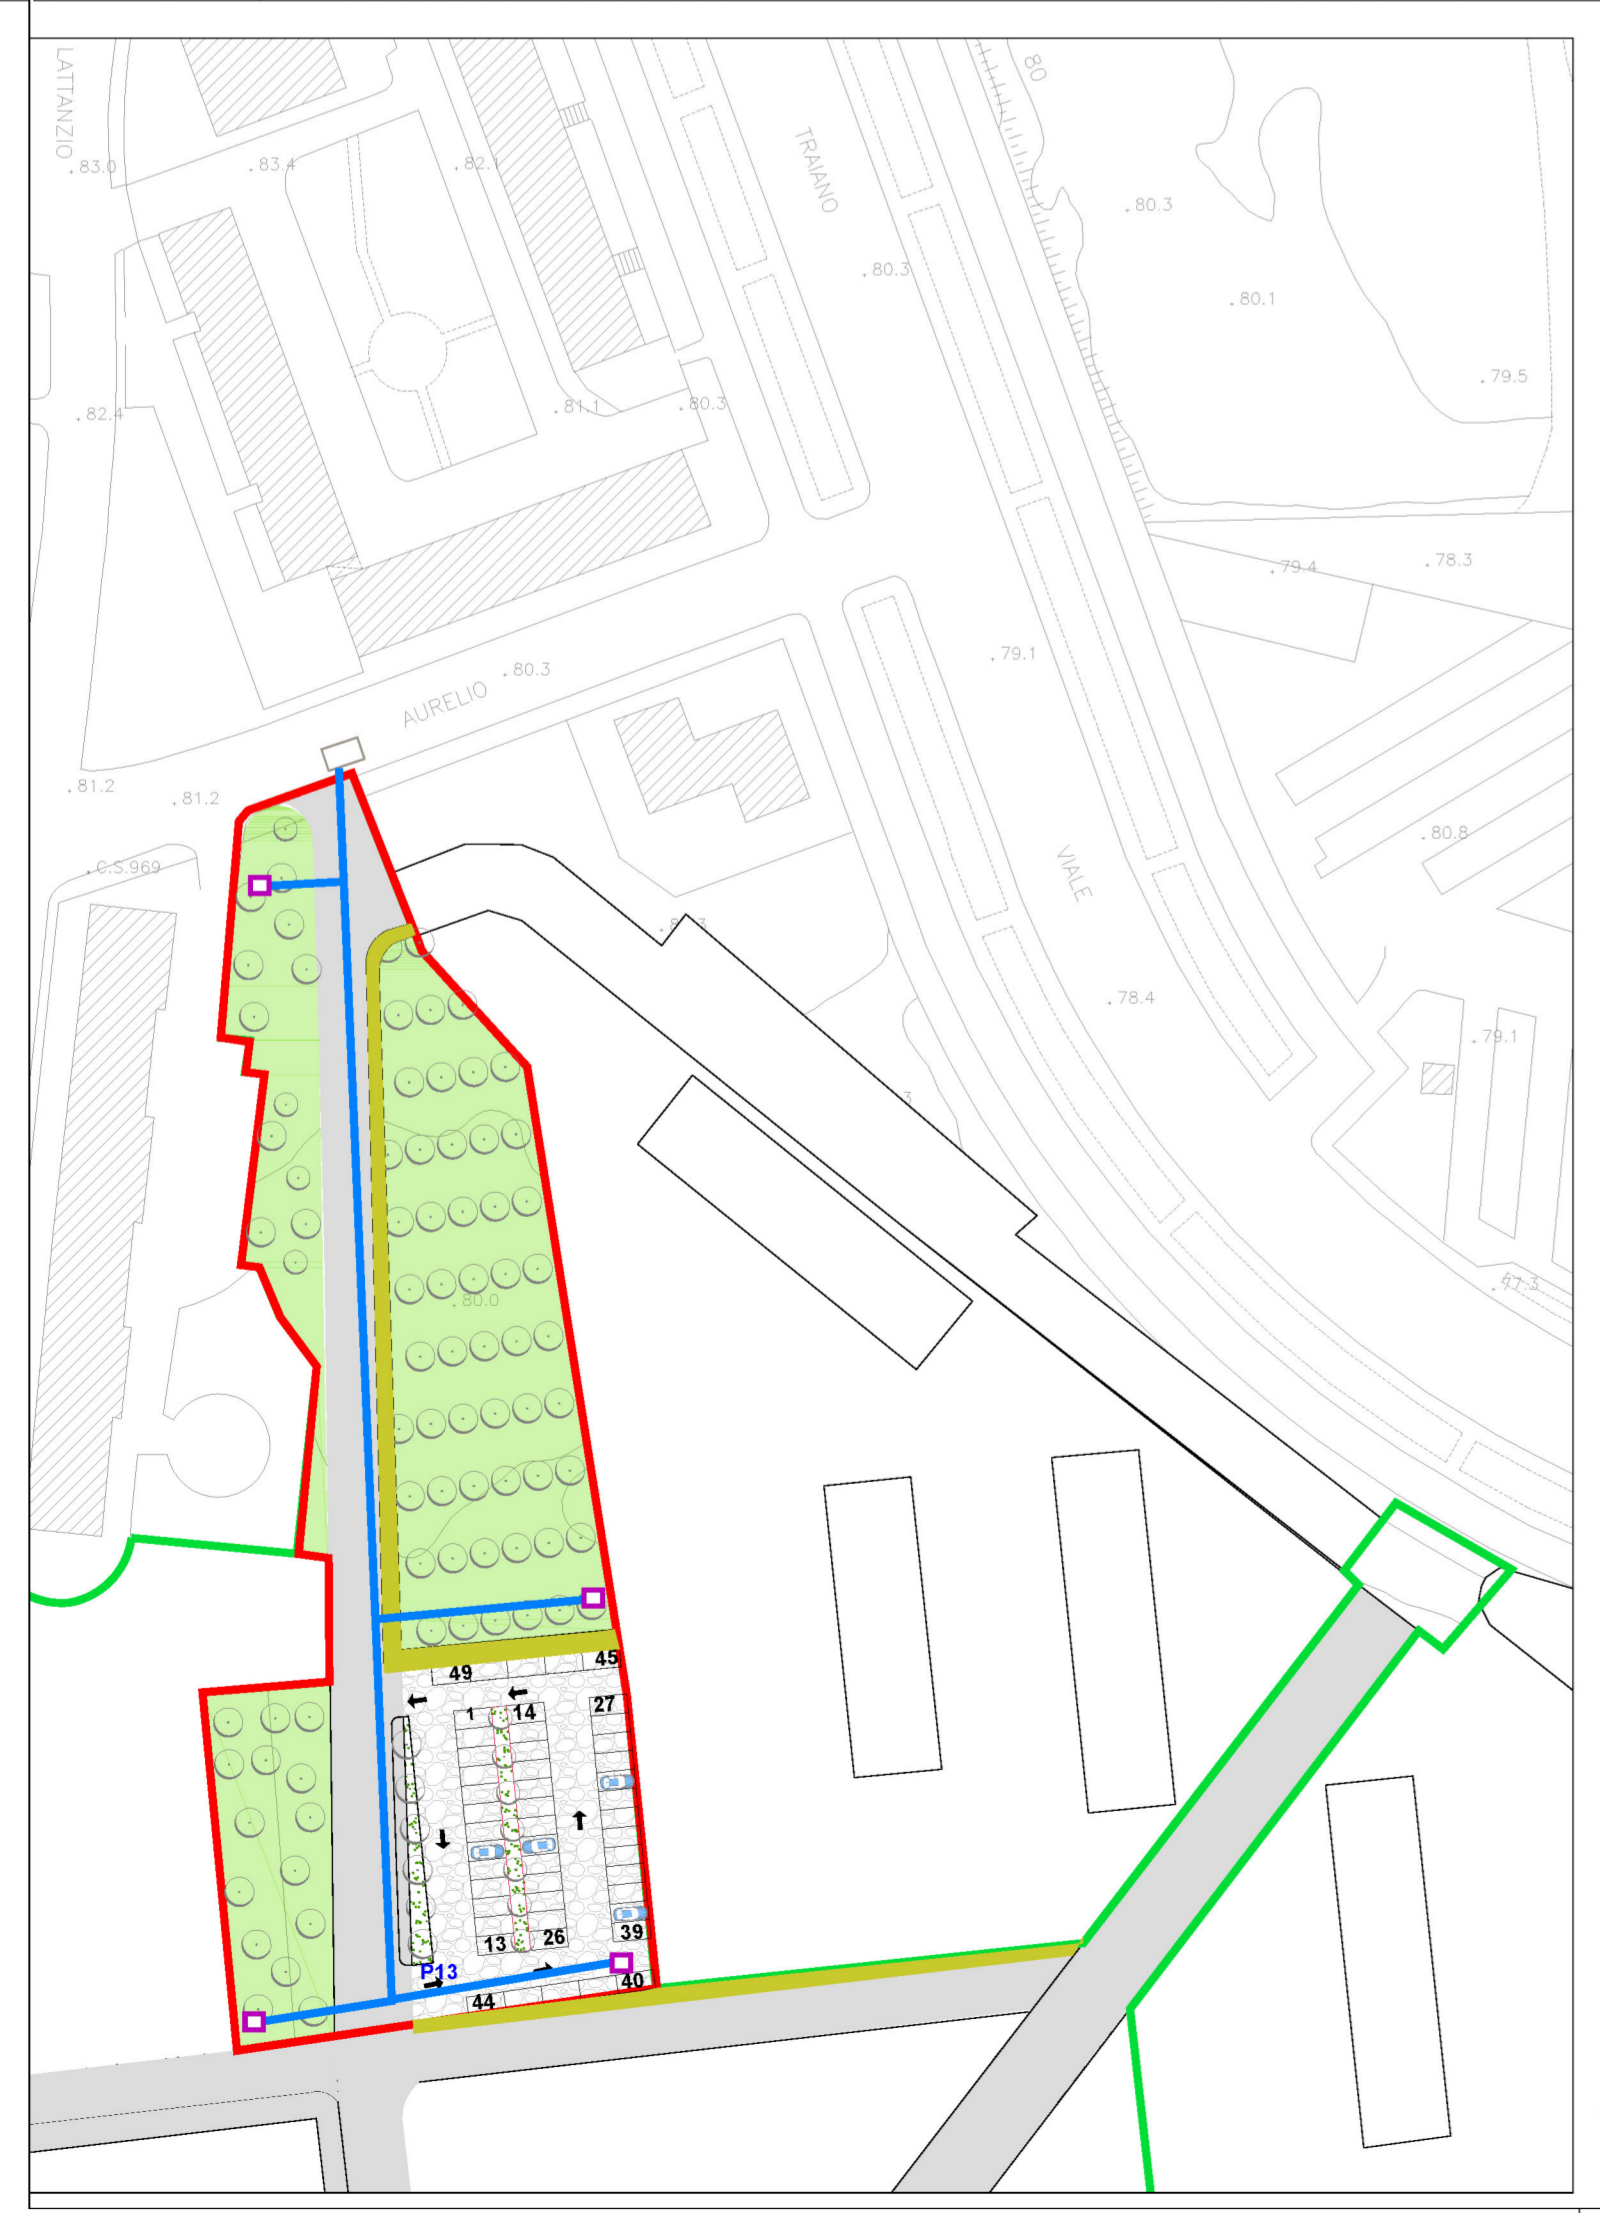

**LEGENDA**

- CAVIDOTTO I60 MMQ RETE ENEL ALLOGGI
- CABINA ENEL MT/BT
- MICROBOX ENEL BT







**A.C.E.R.**  
 Agenzia Campana per l'Edilizia Residenziale  
 DIPARTIMENTO DI NAPOLI

**ACCORDO DI PROGRAMMA DEL 10.04.2007**  
 MINISTERO INFRASTRUTTURE - REGIONE CAMPANIA - COMUNE DI NAPOLI - A.C.E.R.

**COMUNE DI NAPOLI**  
 AREA TRASFORMAZIONE DEL TERRITORIO  
 SERVIZIO EDILIZIA RESIDENZIALE PUBBLICA E NUOVE CENTRALITÀ

**INTERVENTO PER LA REALIZZAZIONE DI N.124 ALLOGGI DI EDILIZIA RESIDENZIALE SOCIALE E  
 RELATIVE URBANIZZAZIONI PRIMARIE E SECONDARIE NEL QUARTIERE SOCCAVO - NAPOLI**

**PIANO URBANISTICO ATTUATIVO (PUA)**  
 EX SUB AMBITO 1 PROGRAMMA DI RECUPERO URBANO - SOCCAVO  
 CUP: B69C08000190005



Titolo: <b>PLANIMETRIA RETE ENEL</b>	Elab. n°	Emissione	Revisione	Revisione
	<b>URB.08</b>	0	-	-
	Scala: <b>1:500</b>	Data	-	-
IL DIRIGENTE DEL SERVIZIO: arch. Paola Cerotto		IL RESPONSABILE UNICO DEL PROCEDIMENTO: ing. Giovanni De Carlo		

IL GRUPPO DI PROGETTAZIONE:  
**COMUNE NAPOLI**

arch. Elisabetta Nulveni *Elisabetta Nulveni*

ing. Gianluca Buonocore *Gianluca Buonocore*

ing. Roberta Catapano *Roberta Catapano*

geom. Luigi La Rocca *Luigi La Rocca*

AGRONOMO:  
 agr. Francesco Cona *Francesco Cona*

A.C.E.R. (Dipartimento di Napoli)

arch. Angelo Colonna *Angelo Colonna*

ing. Luigi Ghezzi *Luigi Ghezzi*

REGIONE CAMPANIA

geom. Luciano Colantuono *Luciano Colantuono*

SUPPORTO STRUMENTALE ALLA PROGETTAZIONE: SINTEC s.r.l.