


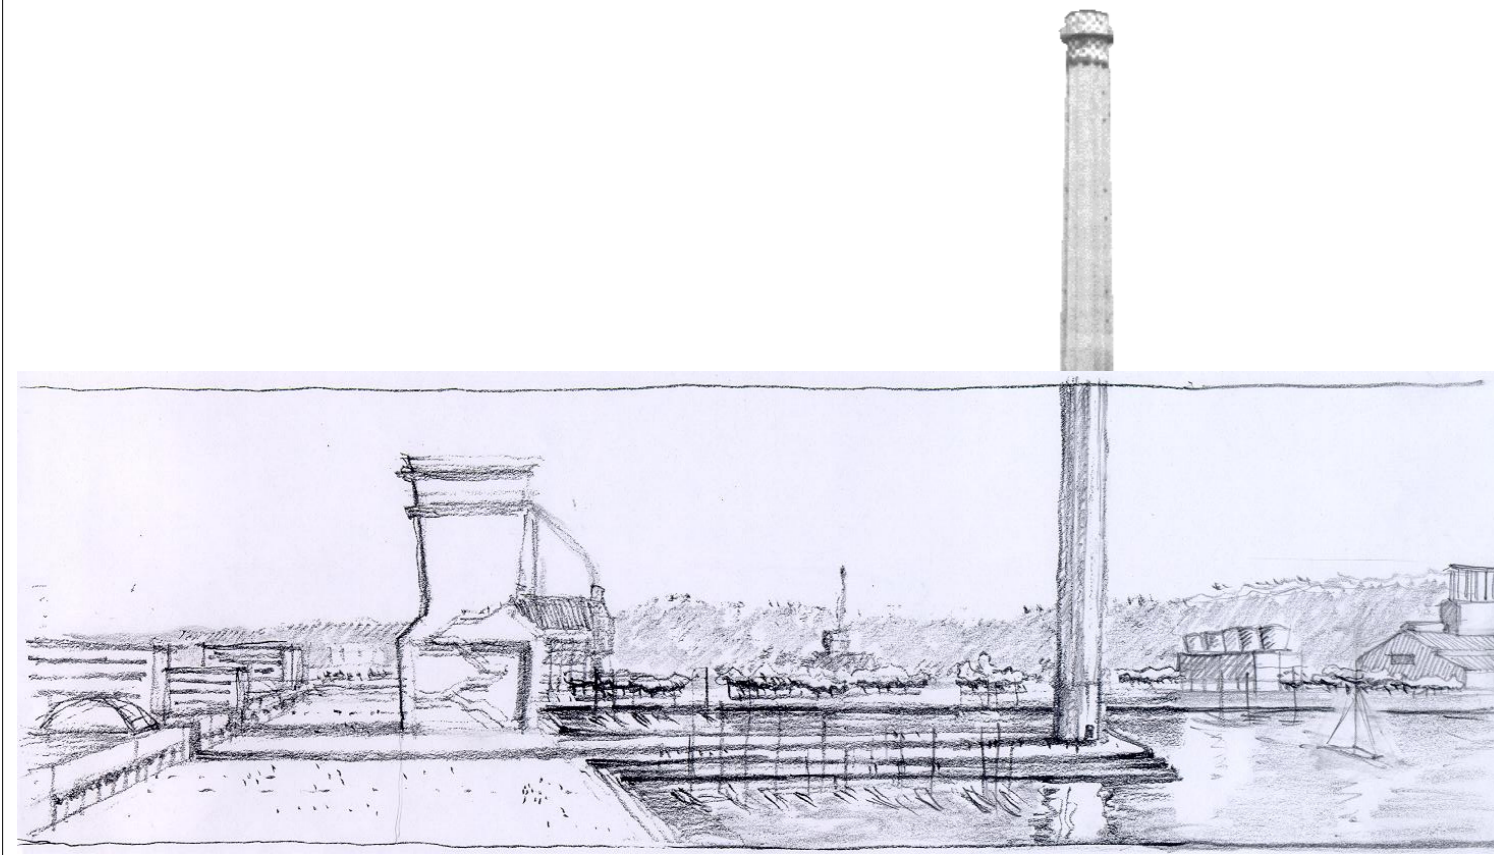

Bagnolifutura S.p.A. di T.U.



Proposta di individuazione di un ambito di trasformazione urbanistica-edilizia ai sensi del comma 2 art.7 della L.R. 19/2009 e s.m.e i. nel perimetro del vigente Pua di Coroglio-Bagnoli, Variante al Prg per la Zona Occidentale

il dirigente
arch. Rosaria Battarra

il direttore generale
ing. Mario Hubler

Planimetria su mappa catastale con indicazione delle quote, dei vincoli, delle aree oggetto di Variante al P.U.A., delle opere di urbanizzazione primaria e secondaria e dell'ambito di trasformazione urbanistica-edilizia ai sensi del comma 2 art. 7 della L.R. 19/2009 e s.m. e i.

tavola V8 a-pc

scala 1:5.000

- Perimetro P.U.A.
- Perimetro delle ulteriori aree dichiarate di pubblica utilità comprese nell'attività della Bagnolifutura S.p.A. di T.U.
- Aree oggetto della variante al P.U.A.
 - 2. Bagnoli/Coroglio
 - 3. Cavallegeri
 - 4. Cocchia
 - 8. Arsenale
- Ambito di trasformazione urbanistica-edilizia ai sensi del comma 2 art. 7 della L.R. 19/2009 e s.m. e i.
- Confini lotti catastali
- Urbanizzazioni primarie
- Attrezzature di quartiere
- T34-G34 Capisaldi
- Diga 42/2004
- Art. 142, lettera a) fascia di 300 m. dalla linea di costa
- Plani Paesistici di Poellipo e Agnano Carnaioli**
 - PI - Protezione Integrata
 - RUA - Recupero urbanistico - edilizio e restauro paesistico ambientale
 - SB - Norme per le zone saturate private

