



SEZIONE TIPO STRADA URBANA DI QUARTIERE "E"
CAPTAZIONE ACQUE METEORICHE CON INNESTO NELLA FOGNATURA DI PROGETTO

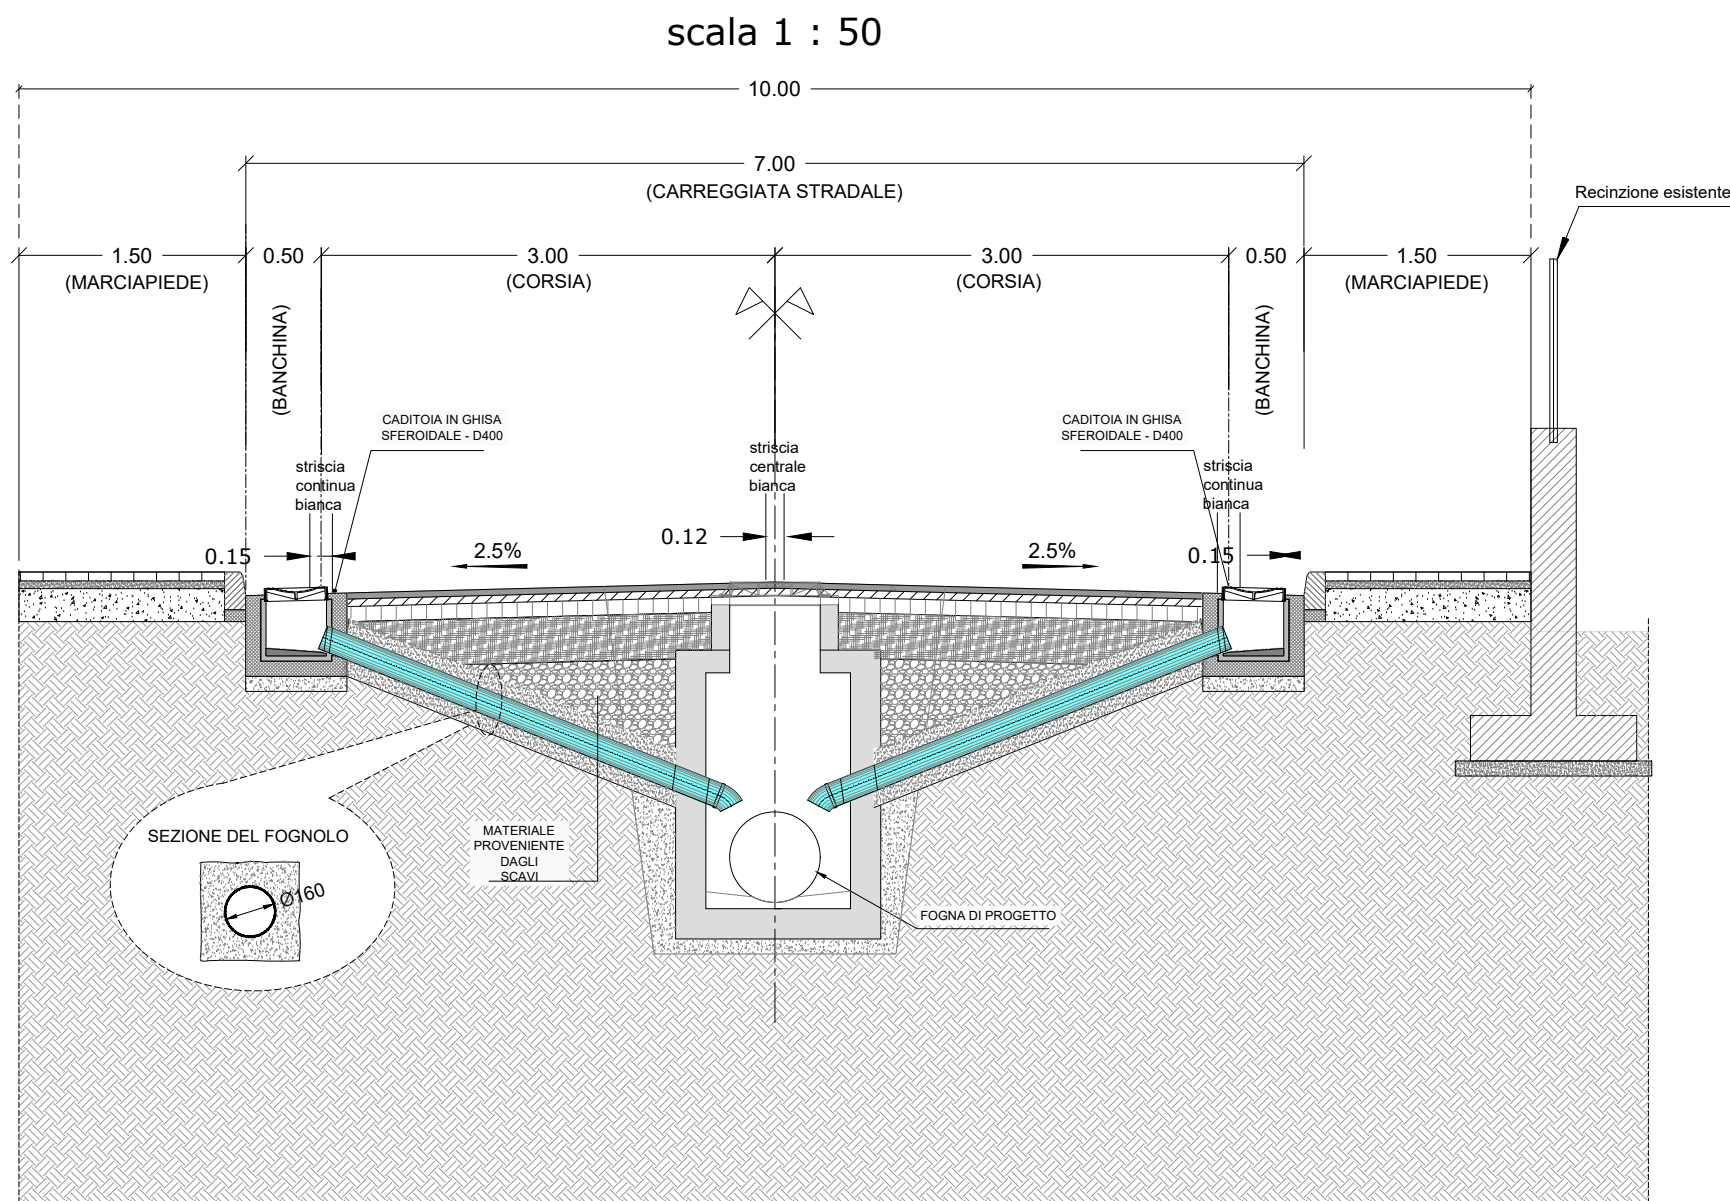


PIANTA TIPO STRADA URBANA DI QUARTIERE "E"
CAPTAZIONE ACQUE METEORICHE CON INNESTO NELLA FOGNATURA DI PROGETTO

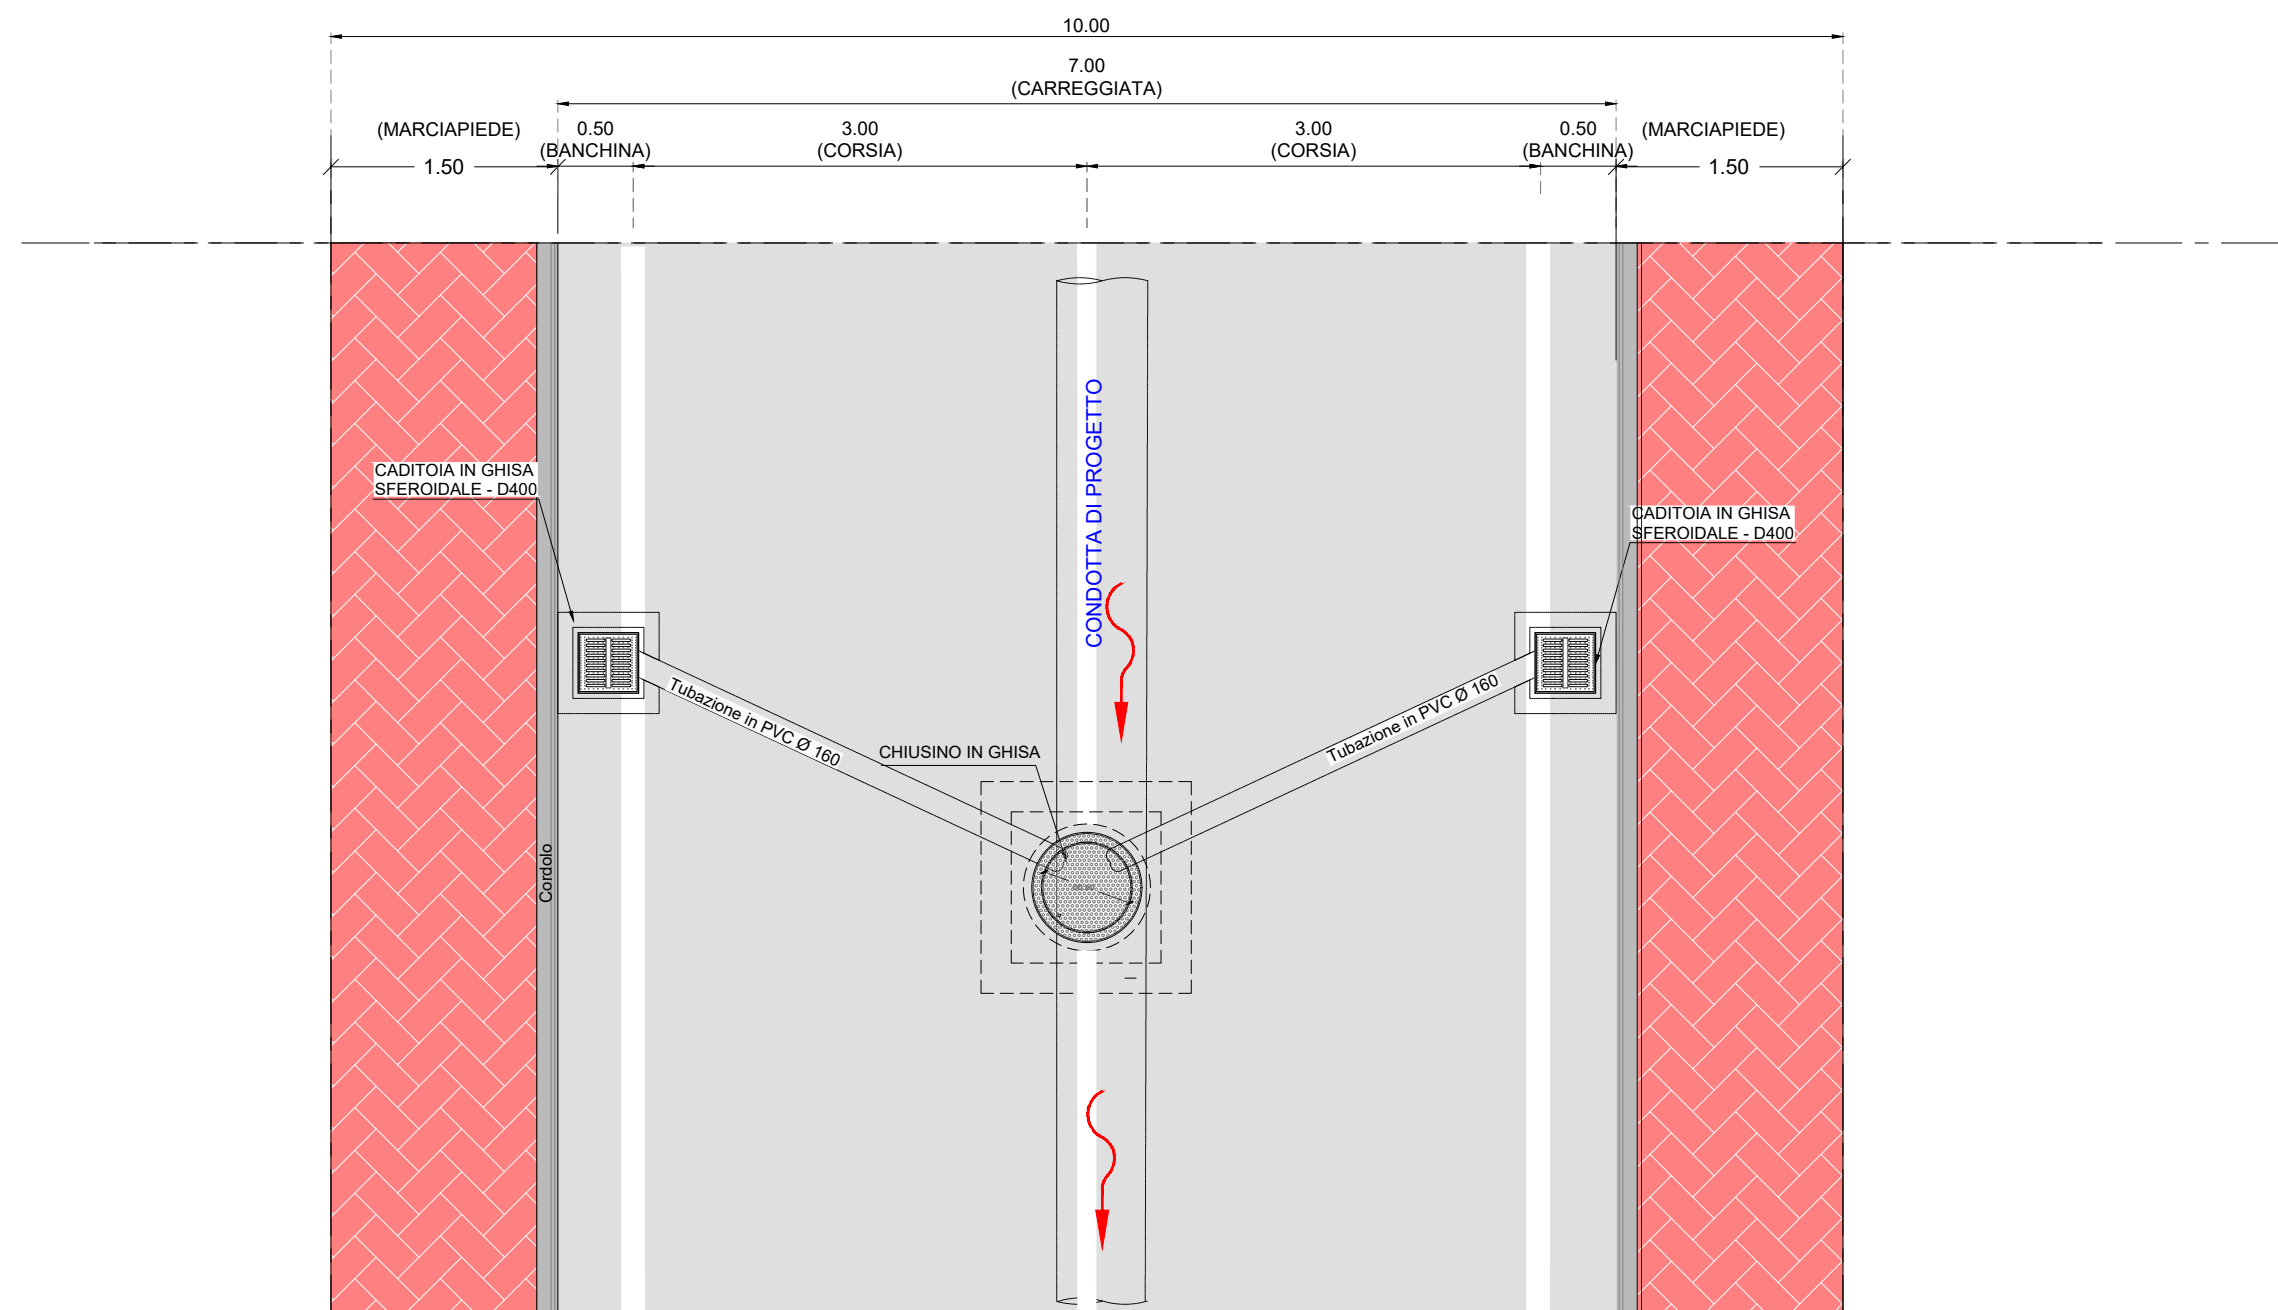





CHIUSINO IN GHISA SFEROIDALE




CARICO DI ROTTURA > 40 T
GJS 500-7 (UNI 4544 - ISO 1083 - EN 124 CLASSE D400)
(CHIUSURA A TELAIO TONDO E COPERCHIO TONDO)

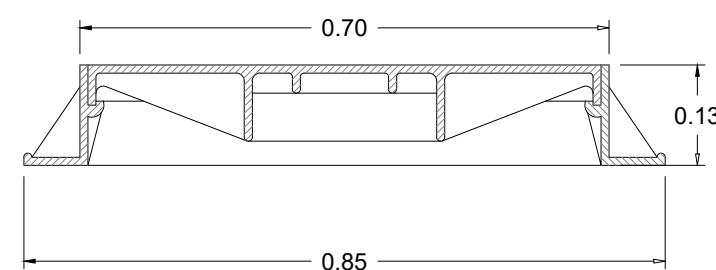Scala 1:10

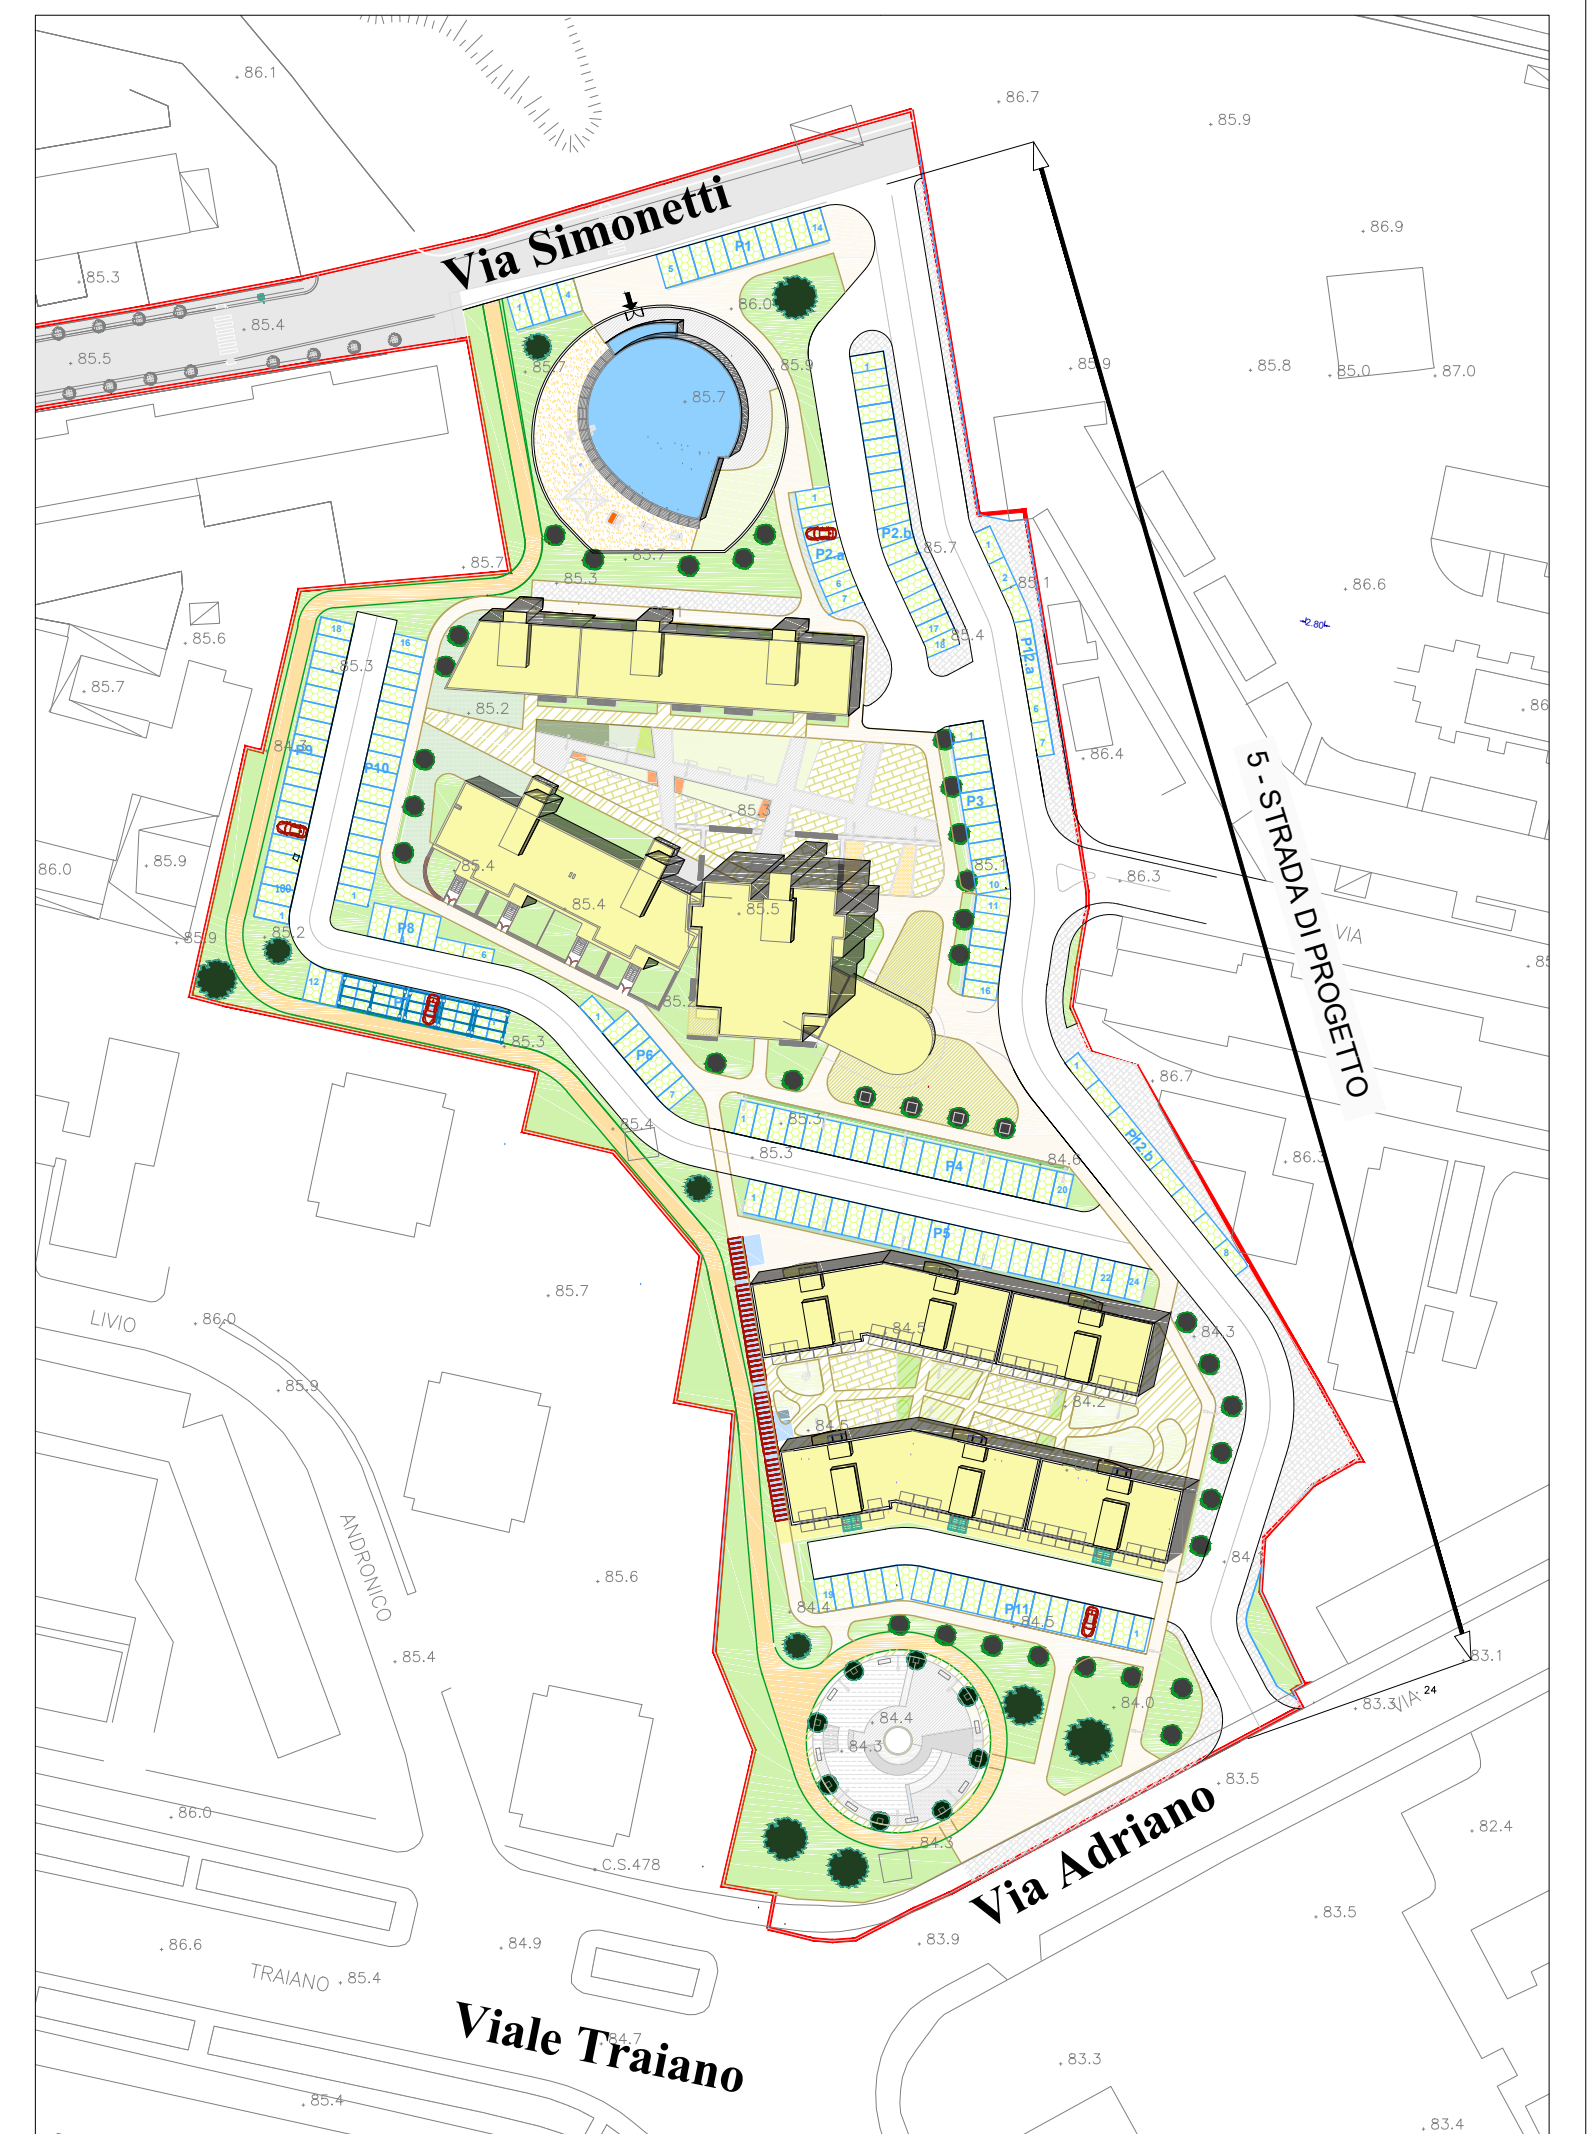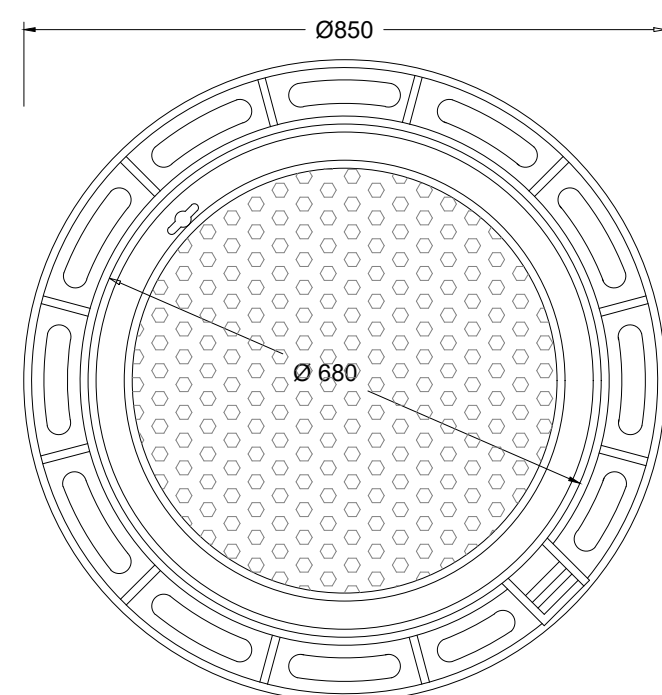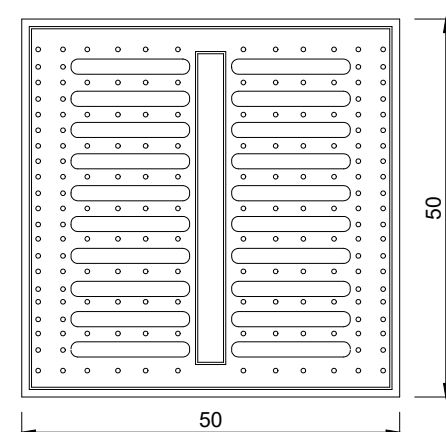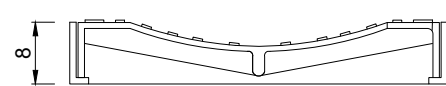

CADITOIA IN GHISA SFEROIDALE
GJS 500-7 EN 1563 - CLASSE D 400 UNI EN 124
CARICO DI ROTTURA > 400 kN - CADITOIA TELAIO E GRIGLIA
scala 1:10




A.C.E.R.
Agenzia Campana per l'Edilizia Residenziale
DIPARTIMENTO DI NAPOLI

ACCORDO DI PROGRAMMA DEL 10.04.2007
MINISTERO INFRASTRUTTURE - REGIONE CAMPANIA - COMUNE DI NAPOLI - A.C.E.R.

COMUNE DI NAPOLI
AREA TRASFORMAZIONE DEL TERRITORIO
SERVIZIO EDILIZIA RESIDENZIALE PUBBLICA E NUOVE CENTRALITA'

**INTERVENTO PER LA REALIZZAZIONE DI N.124 ALLOGGI DI EDILIZIA RESIDENZIALE SOCIALE E
RELATIVE URBANIZZAZIONI PRIMARIE E SECONDARIE NEL QUARTIERE SOCCAVO - NAPOLI**

PIANO URBANISTICO ATTUATIVO (PUA)
EX SUB AMBITO 1 PROGRAMMA DI RECUPERO URBANO - SOCCAVO
CUP: B69C08000190005



Titolo:	Elab. n°	Emissioni	Revisione	Revisione
PARTICOLARE SEZIONE TIPO STRADALE	URB.02.1	0	-	-
		Data	-	-
		Scala: 1:50	maggio 2021	-

IL DIRIGENTE DEL SERVIZIO:
arch. Paola Cerotto

IL RESPONSABILE UNICO DEL PROCEDIMENTO:
ing. Giovanni De Carlo

G. De Carlo

IL GRUPPO DI PROGETTAZIONE:
COMUNE NAPOLI

arch. Elisabetta Nulveni *Elisabetta Nulveni*

ing. Gianluca Buonocore *Gianluca Buonocore*

ing. Roberta Catapano *Roberta Catapano*

geom. Luigi La Rocca *Luigi La Rocca*

AGRONOMO:
agr. Francesco Cona *Francesco Cona*

A.C.E.R. (Dipartimento di Napoli)

arch. Angelo Colonna *Angelo Colonna*

ing. Luigi Ghezzi *Luigi Ghezzi*

REGIONE CAMPANIA

geom. Luciano Colantuono *Luciano Colantuono*

SUPPORTO STRUMENTALE ALLA PROGETTAZIONE: SINTEC s.r.l.