

**Intervento per la realizzazione di un'attrezzatura sportiva  
assoggettata ad uso pubblico in Napoli a Via De Chirico n.16**

Municipalità IX - Quartiere Pianura  
Intervento da realizzare ai sensi della V.G. Prot Comune di Napoli art.56 c. III  
Delibera di G.C. n. 1882 del 23.03.2006



PROGETTO PRELIMINARE  
PROGETTO PRELIMINARE  
PROGETTO PRELIMINARE

PROGETTO PRELIMINARE	PROGETTO PRELIMINARE	PROGETTO PRELIMINARE	PROGETTO PRELIMINARE
PROGETTO PRELIMINARE	PROGETTO PRELIMINARE	PROGETTO PRELIMINARE	PROGETTO PRELIMINARE
PROGETTO PRELIMINARE	PROGETTO PRELIMINARE	PROGETTO PRELIMINARE	PROGETTO PRELIMINARE

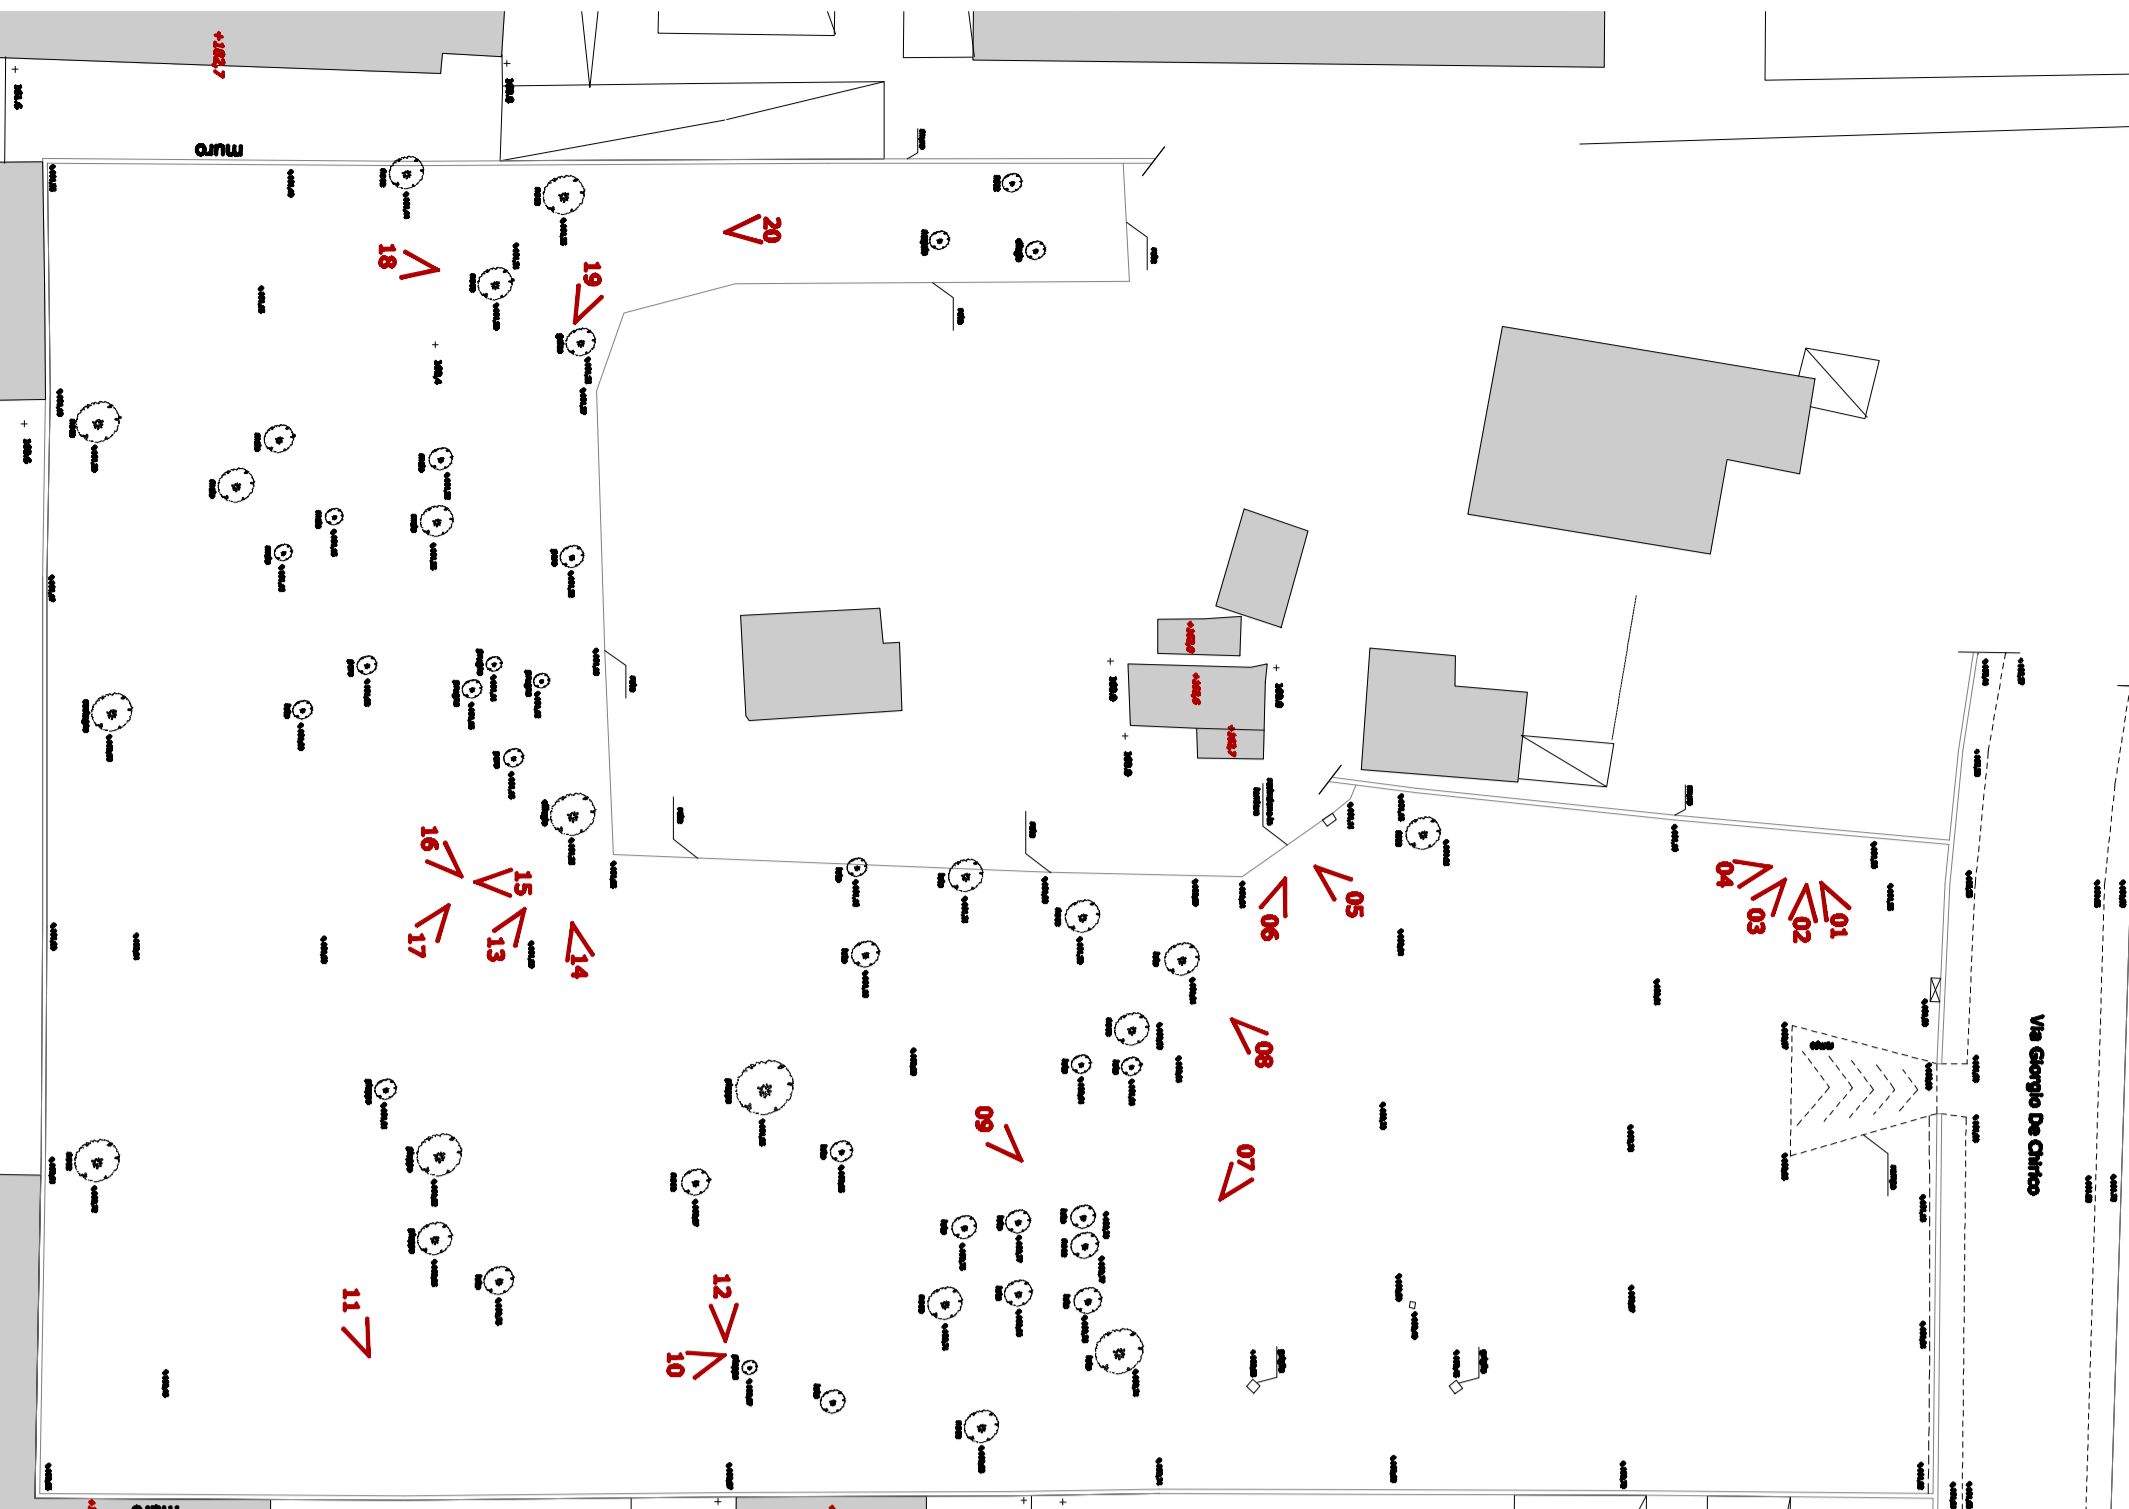


Foto 01

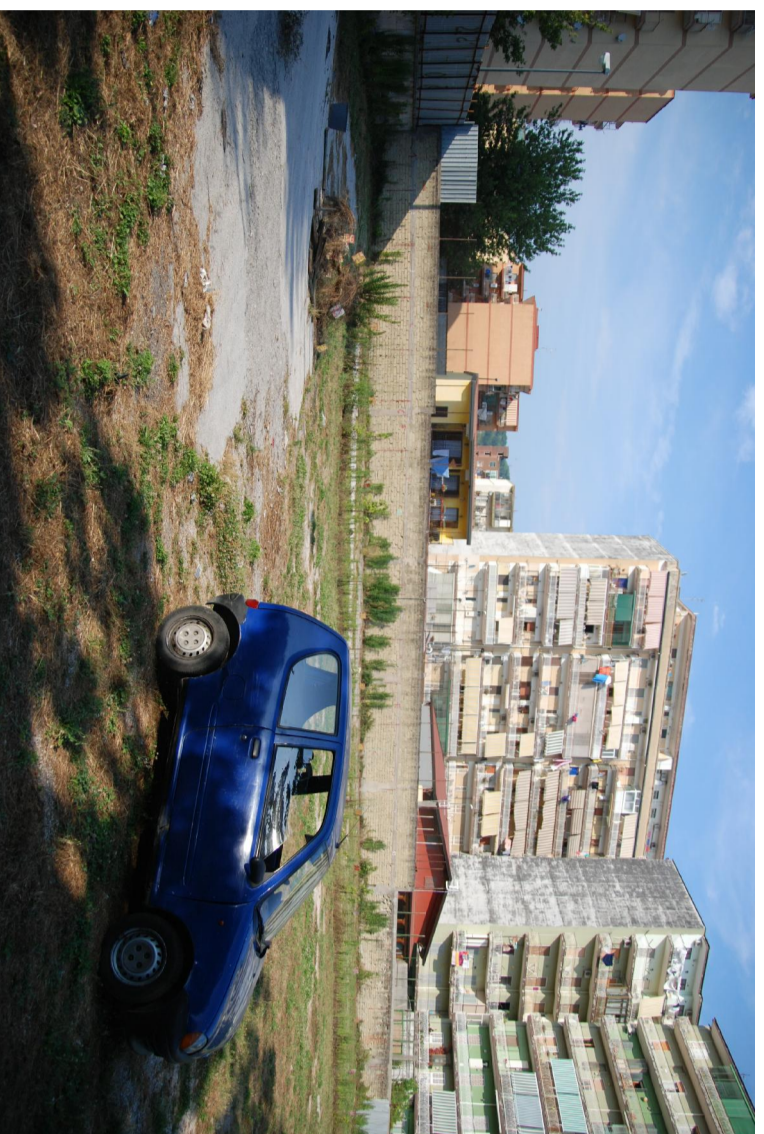


Foto 02



Foto 03



Foto 04



Foto 05



Foto 06



Foto 07



Foto 08



Foto 09



Foto 10



Foto 11



Foto 12



Foto 13



Foto 14



Foto 15

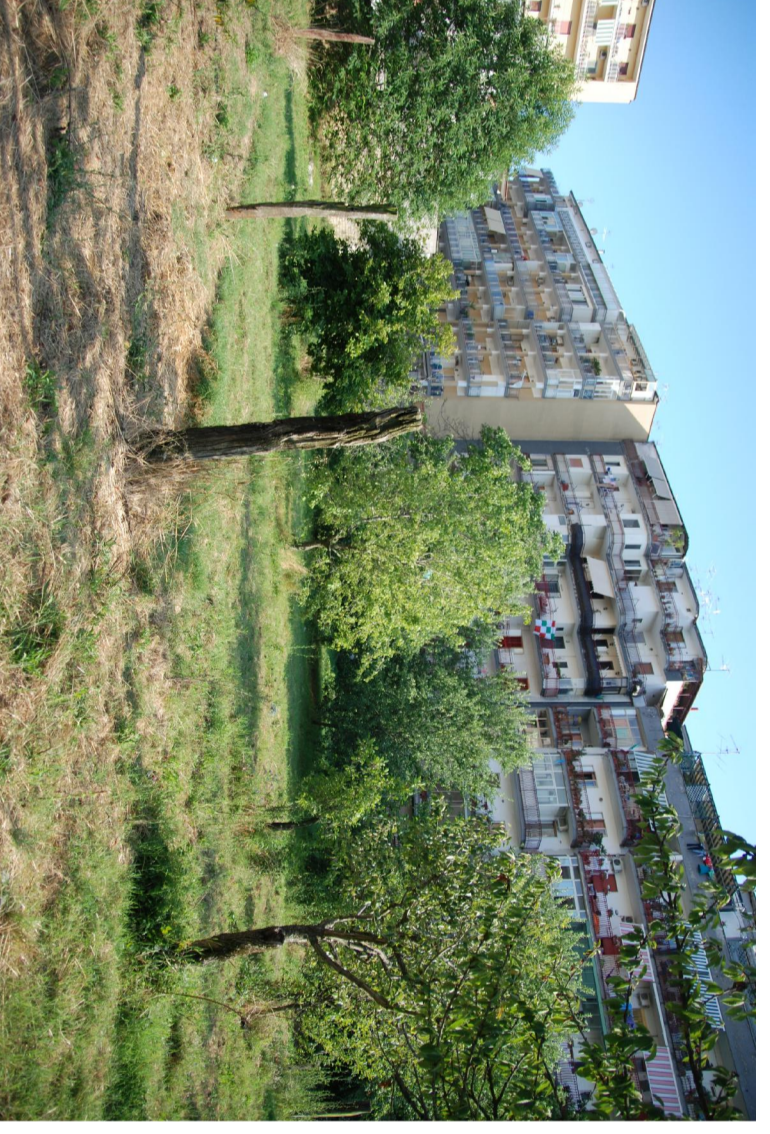


Foto 16



Foto 17



Foto 18



Foto 19



Foto 20