

PIANO REGOLATORE GENERALE DEL COMUNE DI NAPOLI
ZONIZZAZIONE DI DETTAGLIO


Legenda del Piano Regolatore Generale

A - Insediamenti di interesse storico	F - Parchi territoriali, altre attrezzature e impianti a scala urbana e territoriale
Aa - Strutture e manufatti isolati	Fa - Componenti strutturali la conformazione naturale del territorio, destinate a parco territoriale
Ab - Siti archeologici	Fa1 - Aree agricole
Ac - Porto storico	Fa2 - Aree incolte
Ad - Agricolo in centro storico	Fa3 - Aree boscate
B - Agglomerati urbani di recente formazione	Fa4 - Aree a verde ornamentale
Ba - Edificia d'impianto	Fa5 - Sito reale di Capodimonte
Bb - Espansione recente	Fa6 - Rapi, costoni e cave
Bc - Porto di recente formazione	Fb - Aree nel parco
D - Insediamenti per la produzione di beni e servizi	Fc - Parchi di nuovo impianto
Da - Insediamenti per la produzione di beni e servizi d'intensità tipologica industriale	Fd - Parco cimiteriale di Poggioreale
Db - Nuovi insediamenti per la produzione di beni e servizi	Fe - Strutture pubbliche o di uso pubblico e collettivo
Dc - Area produttiva florovivaistica	Ff - Ferrovie e nodi di interscambio
E - Componenti strutturali la conformazione naturale del territorio	Fg - Aeroporto esistente
Ea - Aree agricole	Fh - Impianti tecnologici
Eb - Aree incolte	G - Insediamenti urbani integrati
Ec - Aree boscate	
Ed - Aree a verde ornamentale	
Ee - Rapi, costoni, cave, spiagge e scogliere	
	Sistema dei trasporti su ferro
	---- Linee su ferro
	● Stazioni esistenti al 1998
	⊙ Stazioni nuove

LEGENDA

- Nuove perimetrazioni di zonizzazione
- Xx Nuove destinazioni d'uso
- Ferrovie e nodi di interscambio - Ff - Art. 51 delle NTA

Strada privata (Classificata in Zona E) interessata dalla procedura espropriativa per l'apposizione del vincolo per acquisizione al patrimonio del Comune senza variazione di Classificazione d'uso (non rientrante nella richiesta di Variante urbanistica)

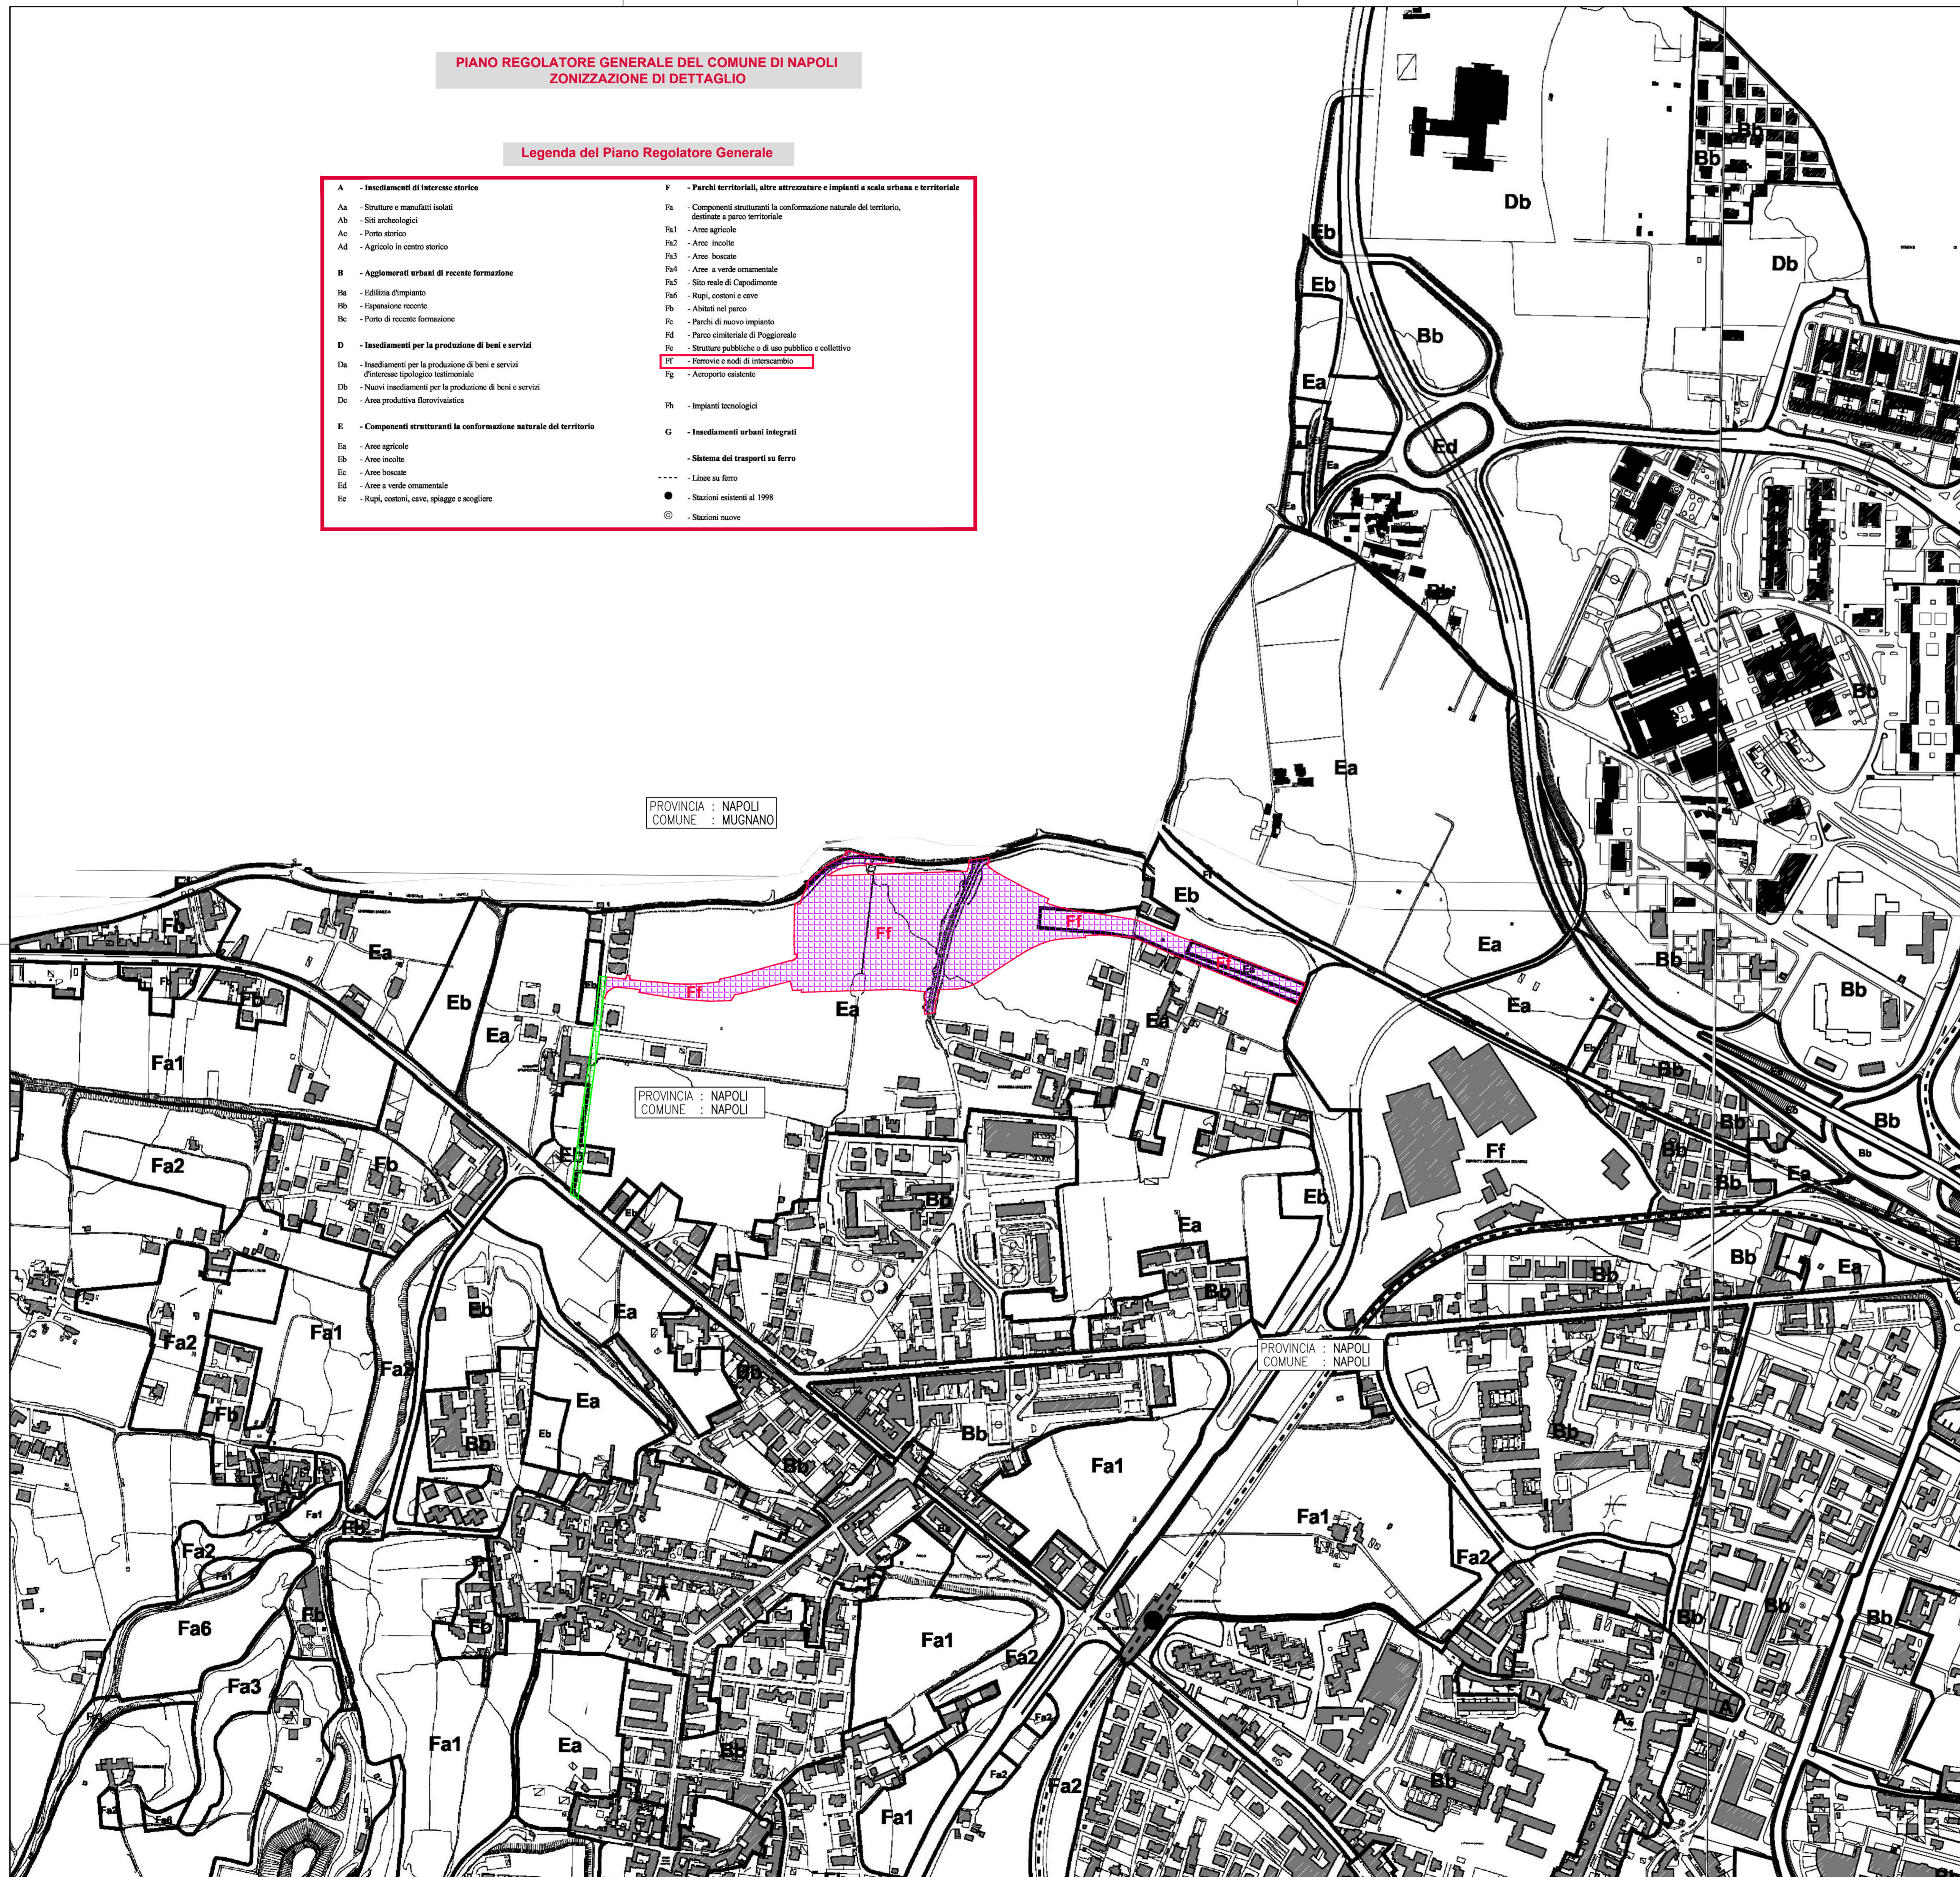

AMPIAMENTO DEL DEPOSITO MEZZI DI TRAZIONE E OFFICINA DI MANUTENZIONE DELLA LINEA 1 DELLA METROPOLITANA DI NAPOLI LOCALITÀ PISCINOLA (LOTTO 1)
CIG: 7434512163 CUP: B61E1600790007

PROGETTO DEFINITIVO

<p>PROGETTISTA RTI:</p> <p>CONSORZIO INTEGRA Capogruppo Mandataria</p> <p>INGEGNERIA DEL TERRITORIO S.r.l. Mandante</p> <p>EURO ENGINEERING Mandante</p> <p>INGEGNERIA DEL TERRITORIO S.r.l. Mandante</p> <p>CMG TESTING S.r.l. Mandante</p> <p>IL RESPONSABILE DELL'INTEGRAZIONE DELLE PRESTAZIONI SPECIALISTICHE</p> <p>Dott. Arch. Amedeo SCHIATARELLA Ordine Arch. di Roma n° 2417</p> <p>IL GEOLOGO</p> <p>Dott. Geol. Donatella PINGITORE Ordine Geol. del Lazio n° 1666</p> <p>IL COORDINATORE PER LA SICUREZZA IN FASE DI PROGETTAZIONE</p> <p>Dott. Ing. Fabrizio BAJETTI Ordine Ing. di Roma n° 10102</p>	<p>PROGETTISTI SPECIALISTICI:</p> <p>Arch. Andrea Schiattarella - Progetto Architettonico Ordine Arch. di Roma n° 14040</p> <p>Ing. Valerio Bajetti - Strutture Edificio Officina Ordine Ing. di Roma n° 10102</p> <p>Ing. Alessandro Orsini - Altre strutture Ordine Ing. di Roma n° 34256</p> <p>Ing. Sperello Belardinelli - Tracciato ferroviario e viabilità Ordine Ing. di Roma n° 30667</p> <p>Ing. Gaetano Trucello - Impianti meccanici Ordine Ing. di Roma n° 19481</p> <p>Ing. Joseph De Santis - Impianti elettrici e speciali Ordine Ing. di Roma n° 20448</p> <p>Ing. Fabrizio Bajetti - Idraulica e Sottoservizi Ordine Ing. di Roma n° 10102</p> <p>Dott. Geol. Andrea Rondinara - Caratterizzazione Albo dei Geologi Reg. Lazio n° 921</p> <p>Ing. Emiliano Pacifici - Esplosivi Ordine Ing. di Roma n° 24350</p> <p>Ing. Andrea Romani - Rumore Tecnico acustica ambientale Reg. Lazio n° 896</p>
---	---

TITOLO ELABORATO:
A - ELABORATI GENERALI
A4 - DOCUMENTAZIONE PER L'ADOZIONE DELLA VARIANTE
Nuova zonizzazione a seguito di variante

PROGETTO	FASE	N.PROG.	AMBITO	PROGR.	DISCIPLINA	TIPO	DOC.	PROGR.	REV.	SCALA:	L.RUP
PIS	D	001	EG	04	GEN	PU	04	A		1:4000	
IL DIRIGENTE											
A	APRILE 2021	PRIMA EMISSIONE			EUSERI	RONDINARA	SCHIATARELLA				
REV.	DATA	DESCRIZIONE			REDDATO	VERIFICATO	APPROVATO				