



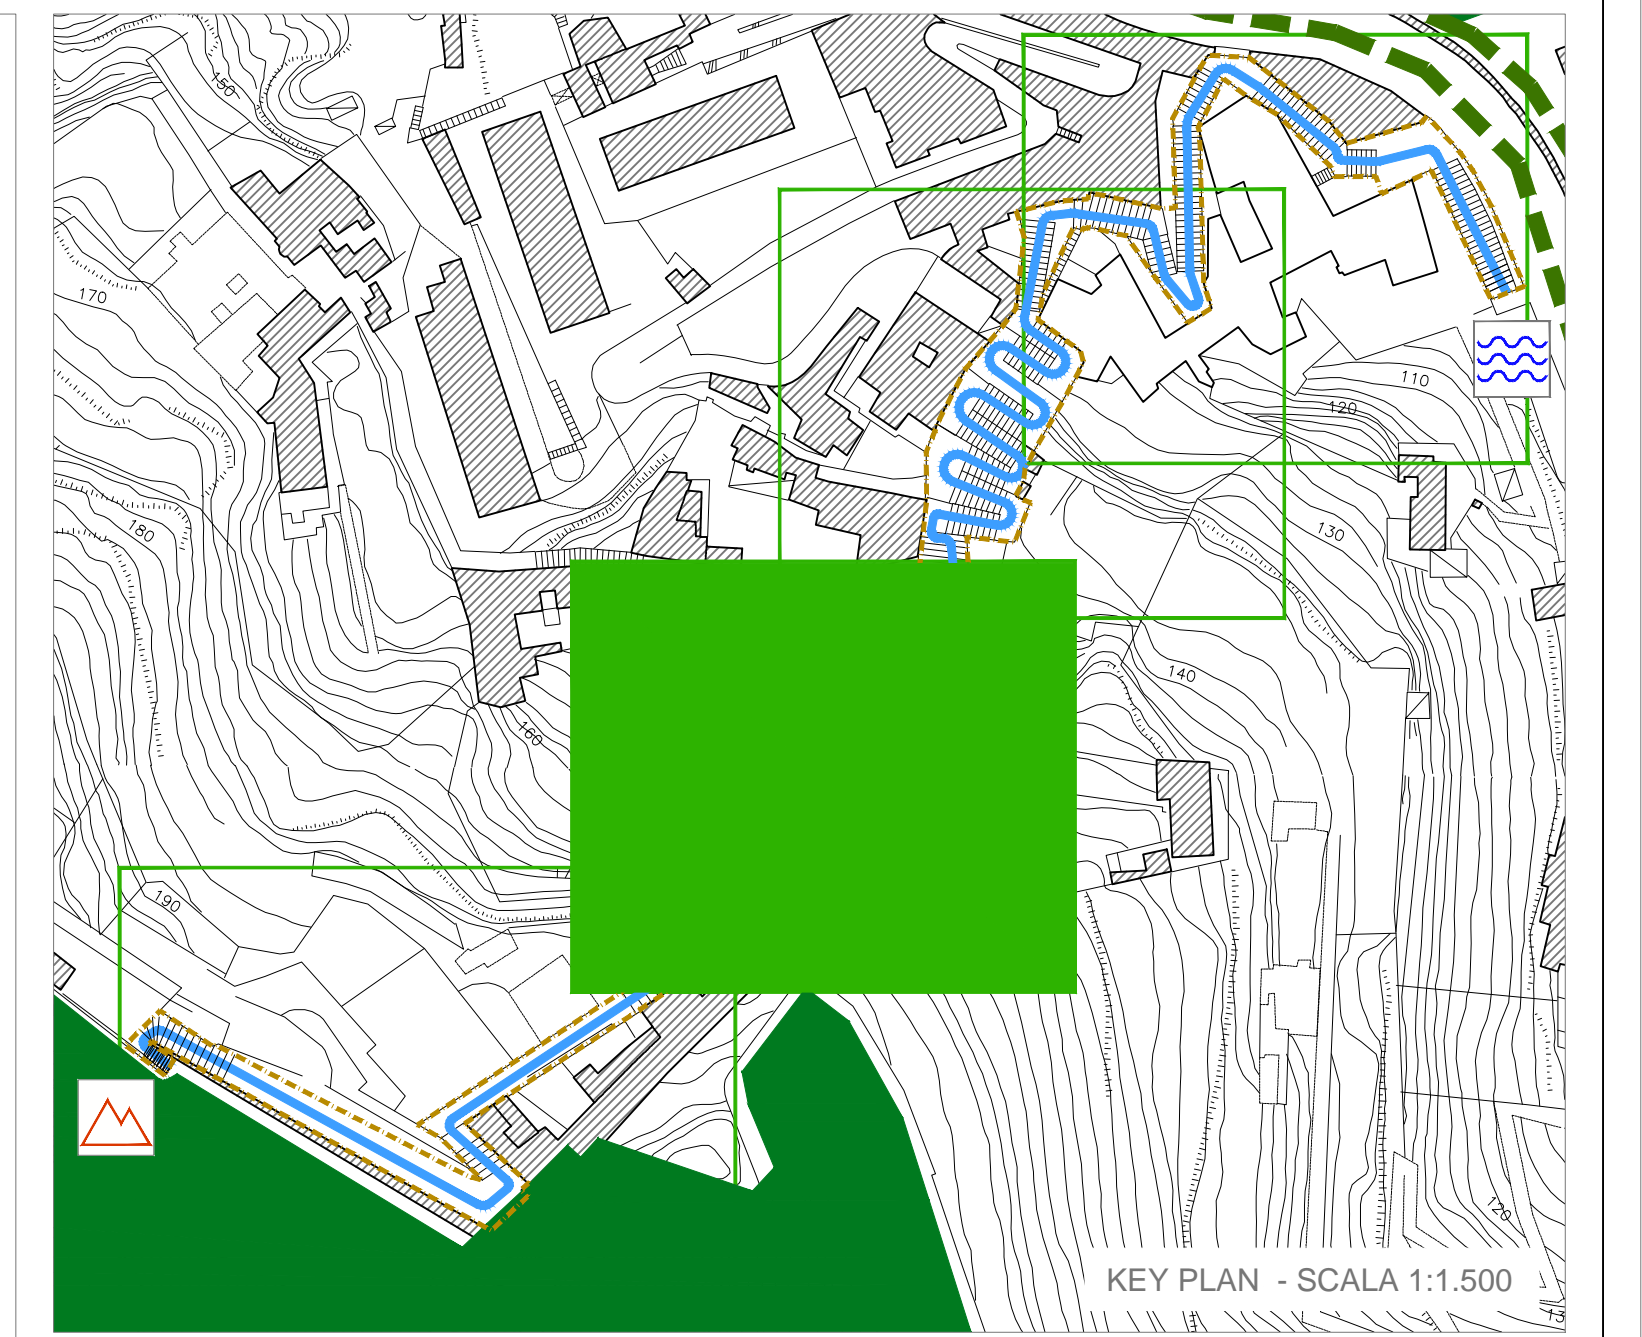

STRALCIO 3 DI 4

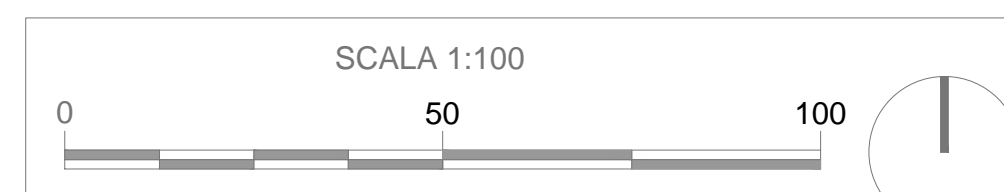

lato monte del percorso
 lato valle del percorso

STATO DI FATTO

<ul style="list-style-type: none"> CHUSINO IN METALLO CHUSINO IN PIETRA CHUSINO IN CEMENTO CHUSINO IN CEMENTO CON DIMENSIONI VARIABILI CHUSINO IN CEMENTO CON DIMENSIONI VARIABILI 	<ul style="list-style-type: none"> CADITOIA IN PIETRA CADITOIA IN METALLO CADITOIA IN METALLO LUNGHEZZA VARIABILE CADITOIA IN METALLO A PIANTA QUADRATA CADITOIA IN METALLO DIMENSIONI VARIABILI 	<ul style="list-style-type: none"> COLONNINA BALAUSTRATA IN METALLO COLONNINA BALAUSTRATA IN PIETRA COLONNINA DESSIASORE IN PIETRA DESSIASORE IN METALLO DESSIASORE A BALAUSTRATA IN METALLO DESSIASORE PANCHINA IN LEGNO PANCHINA IN PIETRA
<ul style="list-style-type: none"> ILLUMINAZIONE LAMPIONE SU PALCO SU PALCO SU PALCO ARMATURA STRADALE 	<ul style="list-style-type: none"> SBRACCIO A MURO SBRACCIO SU PALCO ARMATURA STRADALE ARMATURA STRADALE 	<ul style="list-style-type: none"> PROTEZIONE AD INCASSO CHIAVE O SBRACCINERA TUBAZIONE AGGUEDOTTO
<ul style="list-style-type: none"> SEGNALERICA VERTICALE CASSONETTO PIUPANTE PIUVIALE EROGHIA VOTIVA ARREDO URBANO ARMATURA STRADALE A SBRACCIO 	<ul style="list-style-type: none"> LAMPIONE LAMPIONE A MURO FONTELLA PUBBLICA PANCHINA BALAUSTRATA METALLICA CORRIMANO METALLICO RECINZIONE METALLICA 	<ul style="list-style-type: none"> RECINZIONE LONGA OPERA PROVVISORIA MATERIALE BRISUTA DESSIASORE IN PIETRA DESSIASORE IN METALLO FIONERA

COMMITTENTE
 CITTÀ VERTICALE: RIQUALIFICAZIONE DEI PERCORSI PEDONALI TRA LA COLLINA E IL MARE

RESPONSABILE DEL PROCEDIMENTO
 arch. Francesca Spina

MANDATARIO

MANDANTI

Studio Ing. Alberto Capitani
 Architetto - Stato di Fatto
 Scala Pedamentina
 Stralcio planimetrico 3 di 4

PROGETTO ESECUTIVO / PEDAMENTINA
GRE013/00
 CNAP.001-01-02.20.ESE
 SCALA 1:100

NOME FILE: /file name CNAP.001GRE013-1400.dwg UNITA DI MISURA: /unit of measure m