

Posteggi n. 14, con gazebo dim. 2.00 x 2.00 mq, per un totale di 56.00 mq

scala 1: 500

Via S. Aspreno

CAMERA DI COMMERCIO


Via degli Acquari

5237

FERMATA BUS

C.so Umberto

RASTRELLIERA

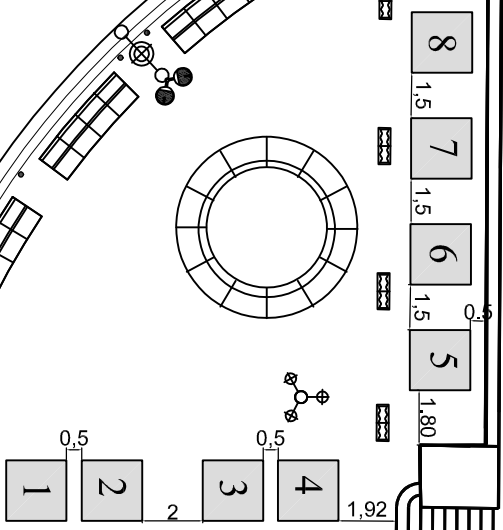


Posteggi n. 8, dim. 2 x 2 mq, per un totale di 32 mq

scala 1: 250



# Piazza Salvo D'Acquisto

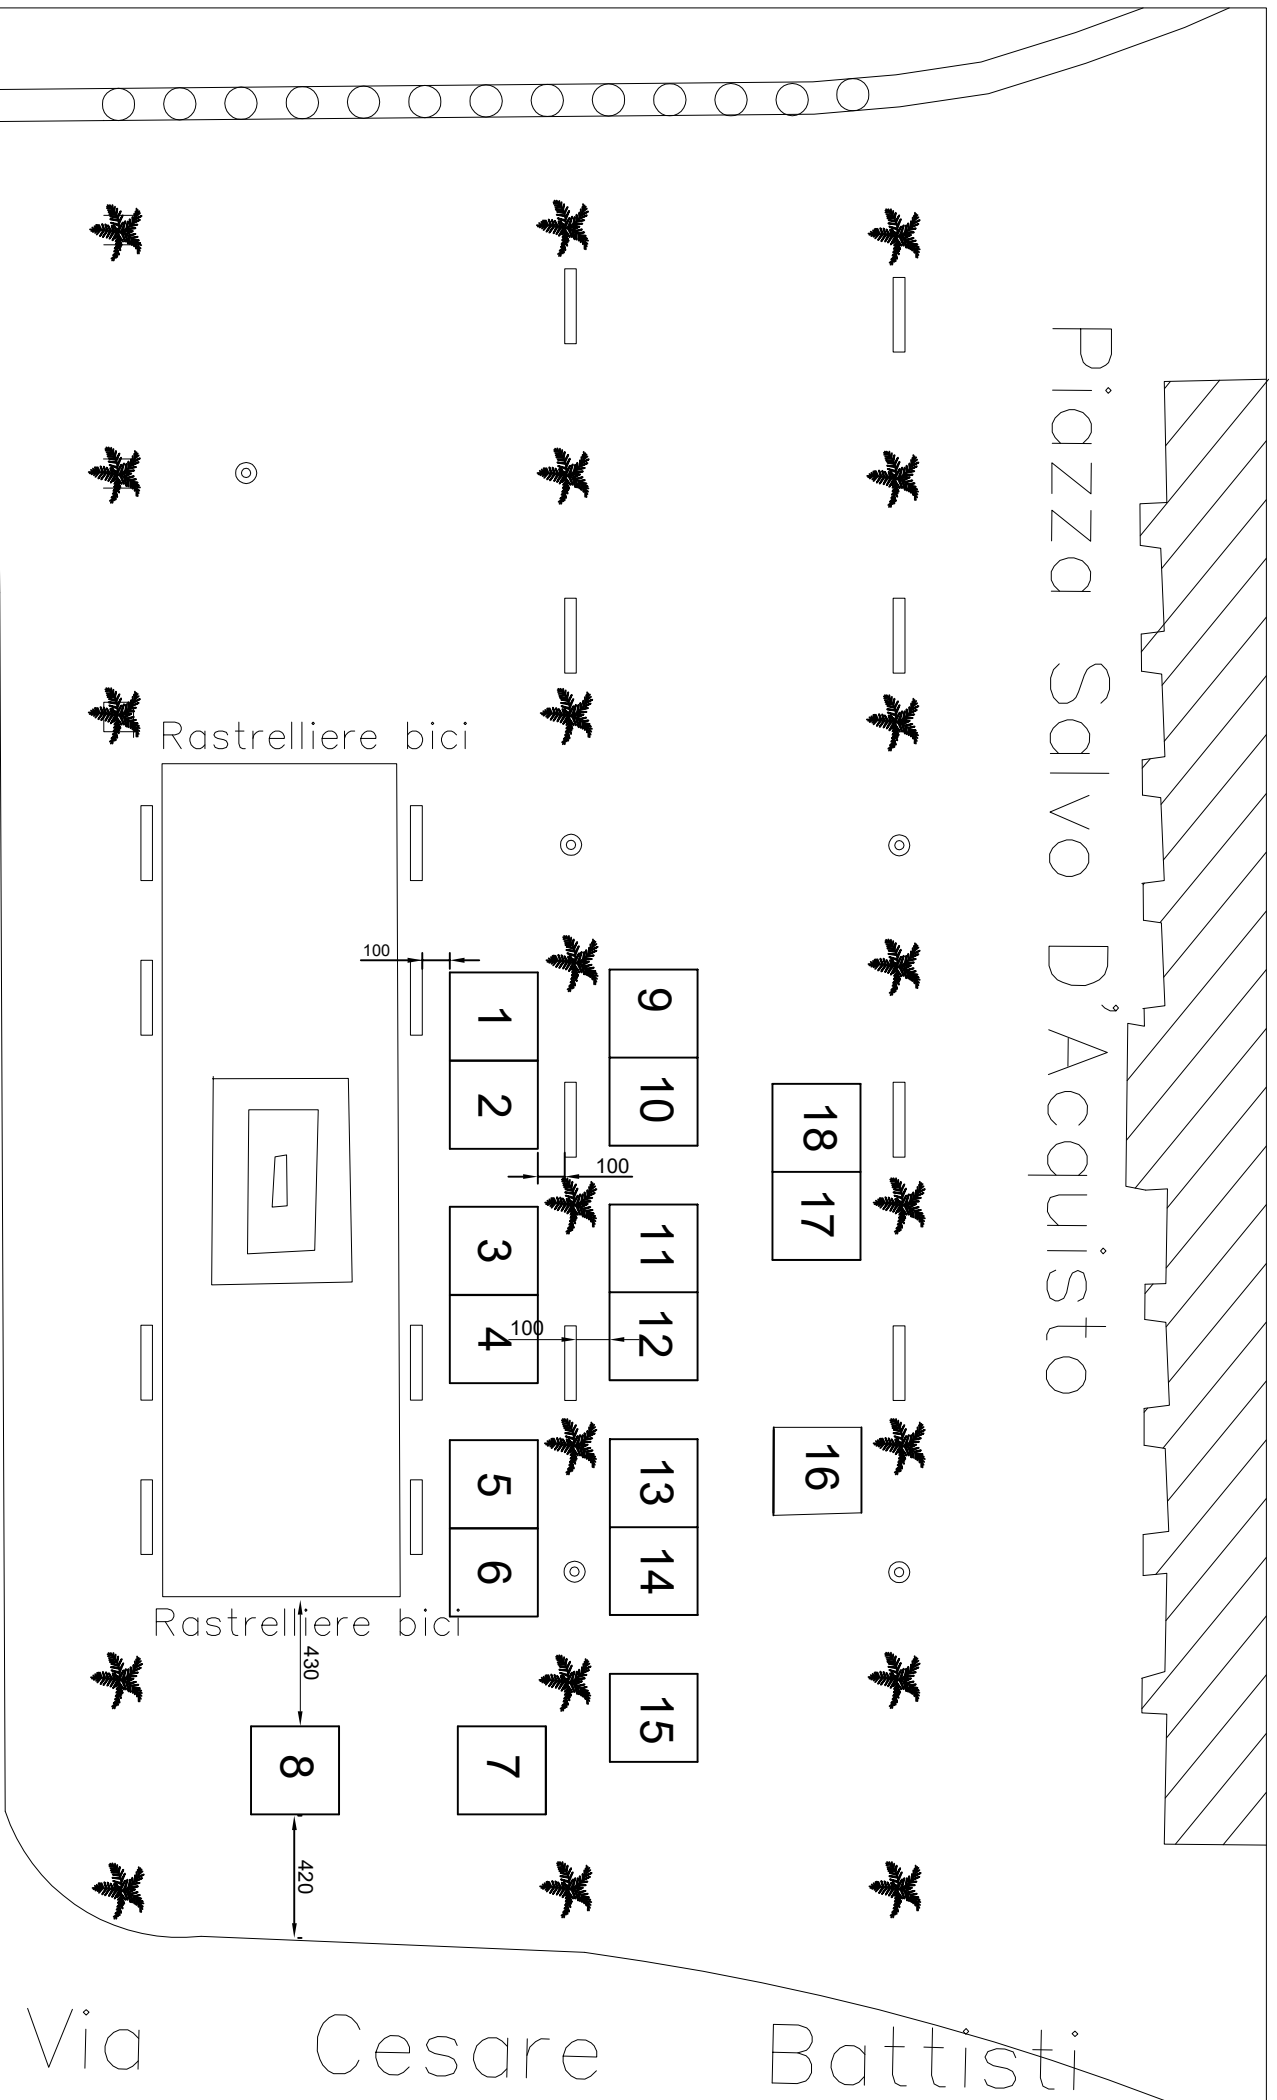


Via Toledo

Via Cesare Battisti

Posteggi n. 18, con gazebo dim. 3 x 3 mq, per un totale di 162 mq

scala 1: 250

# Piazza Salvo D'Acquisto (lato Pignasecca)

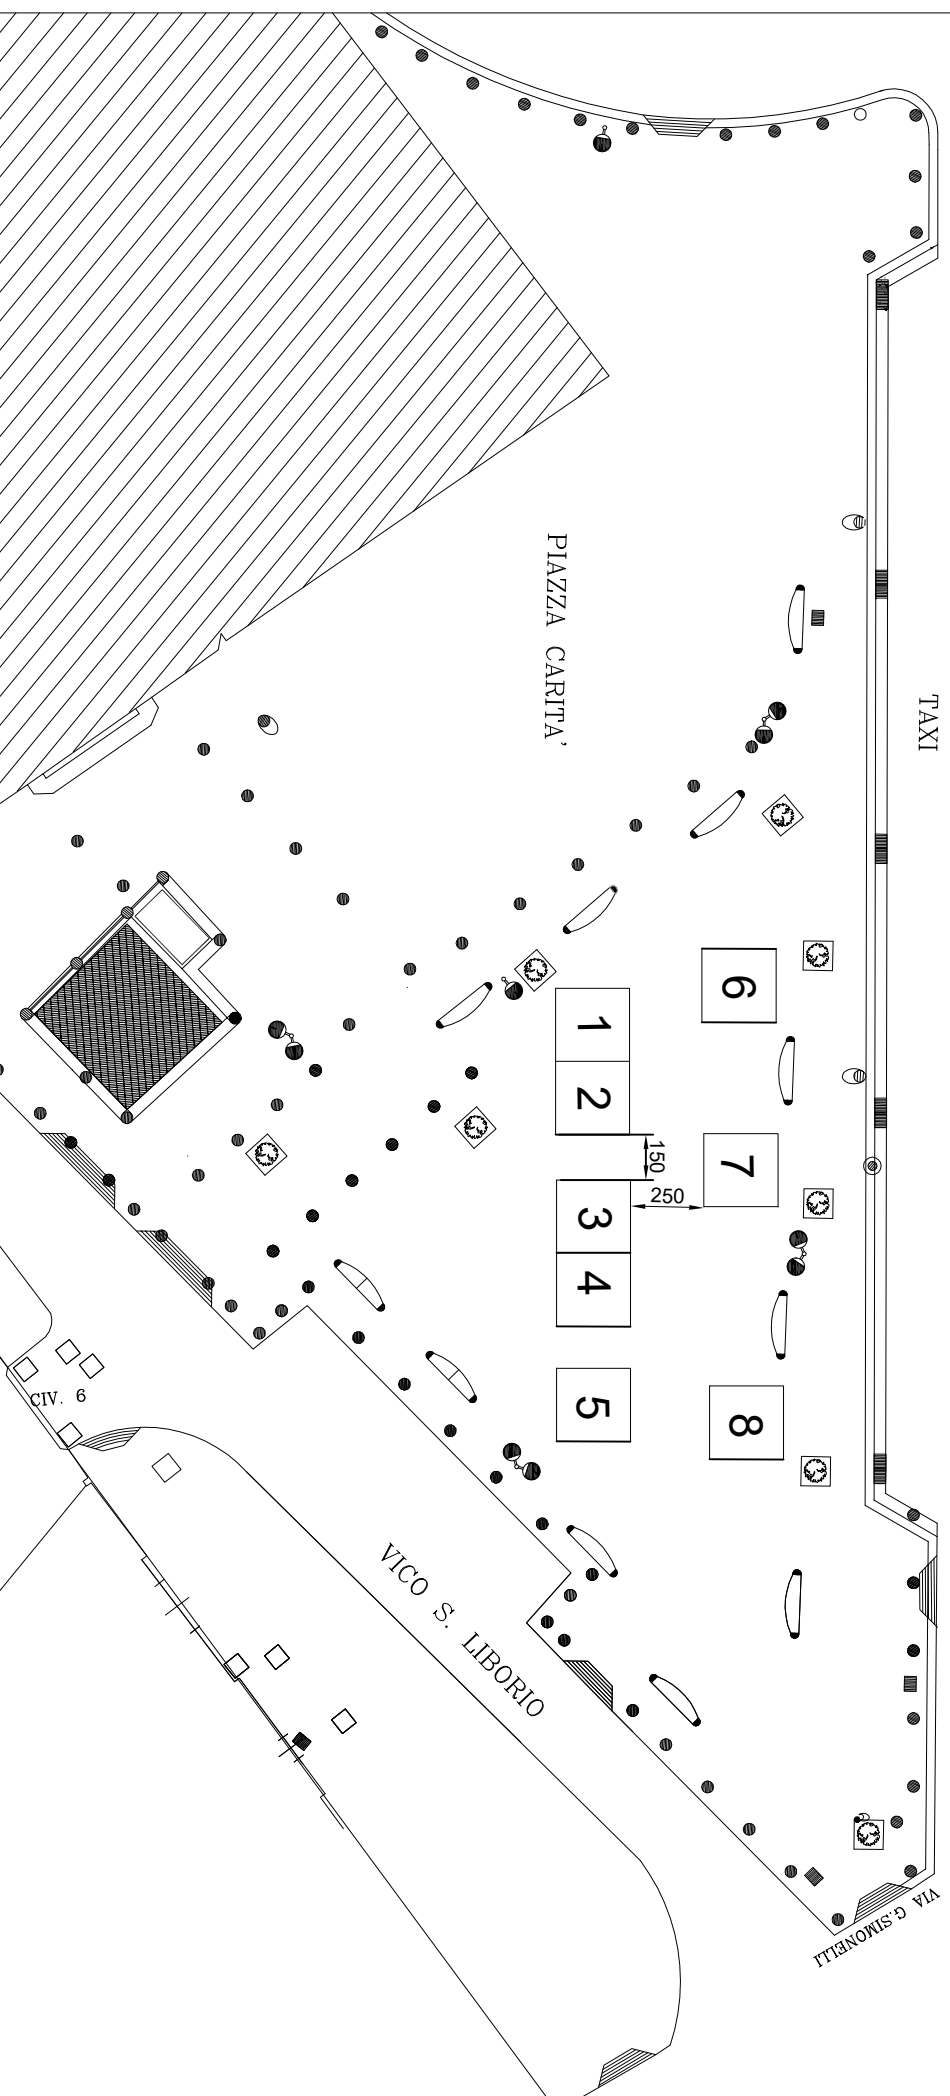

Posteggi n. 8, con gazebo dim. 2.5 x 2.5 mq, per un totale di 50 mq

scala 1 : 250




Posteggi n. 28, dim. 3 x 3 mq, per un totale di 252 mq

scala 1 : 500




Posteggi n. 3, con gazebo dim. 3.00 x 2.00 mq, per un totale di 18.00 mq

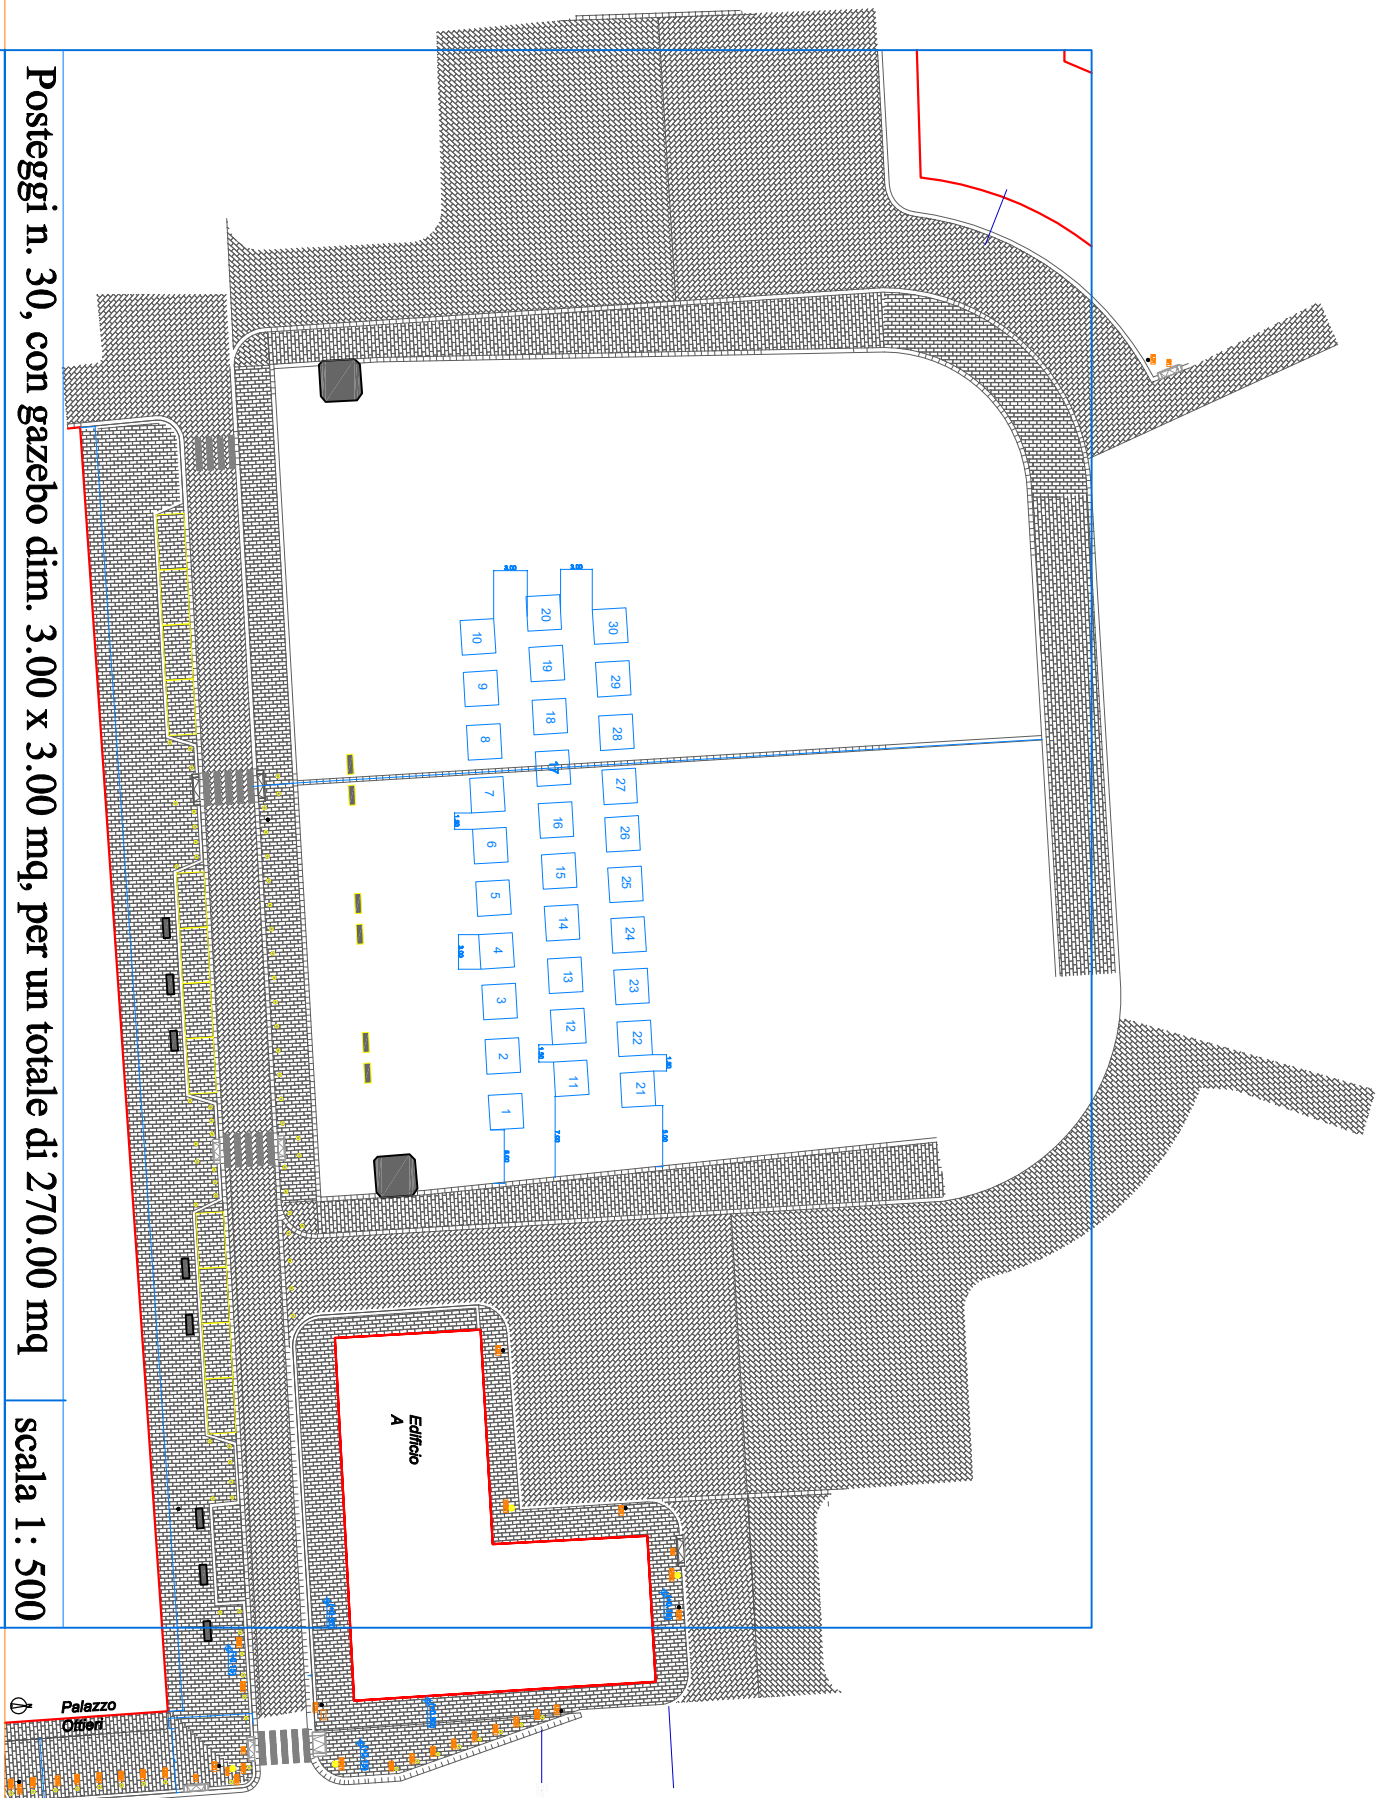

Posteggi n. 30, con gazebo dim. 3.00 x 3.00 mq, per un totale di 270.00 mq

scala 1 : 500


Palazzo  
Città

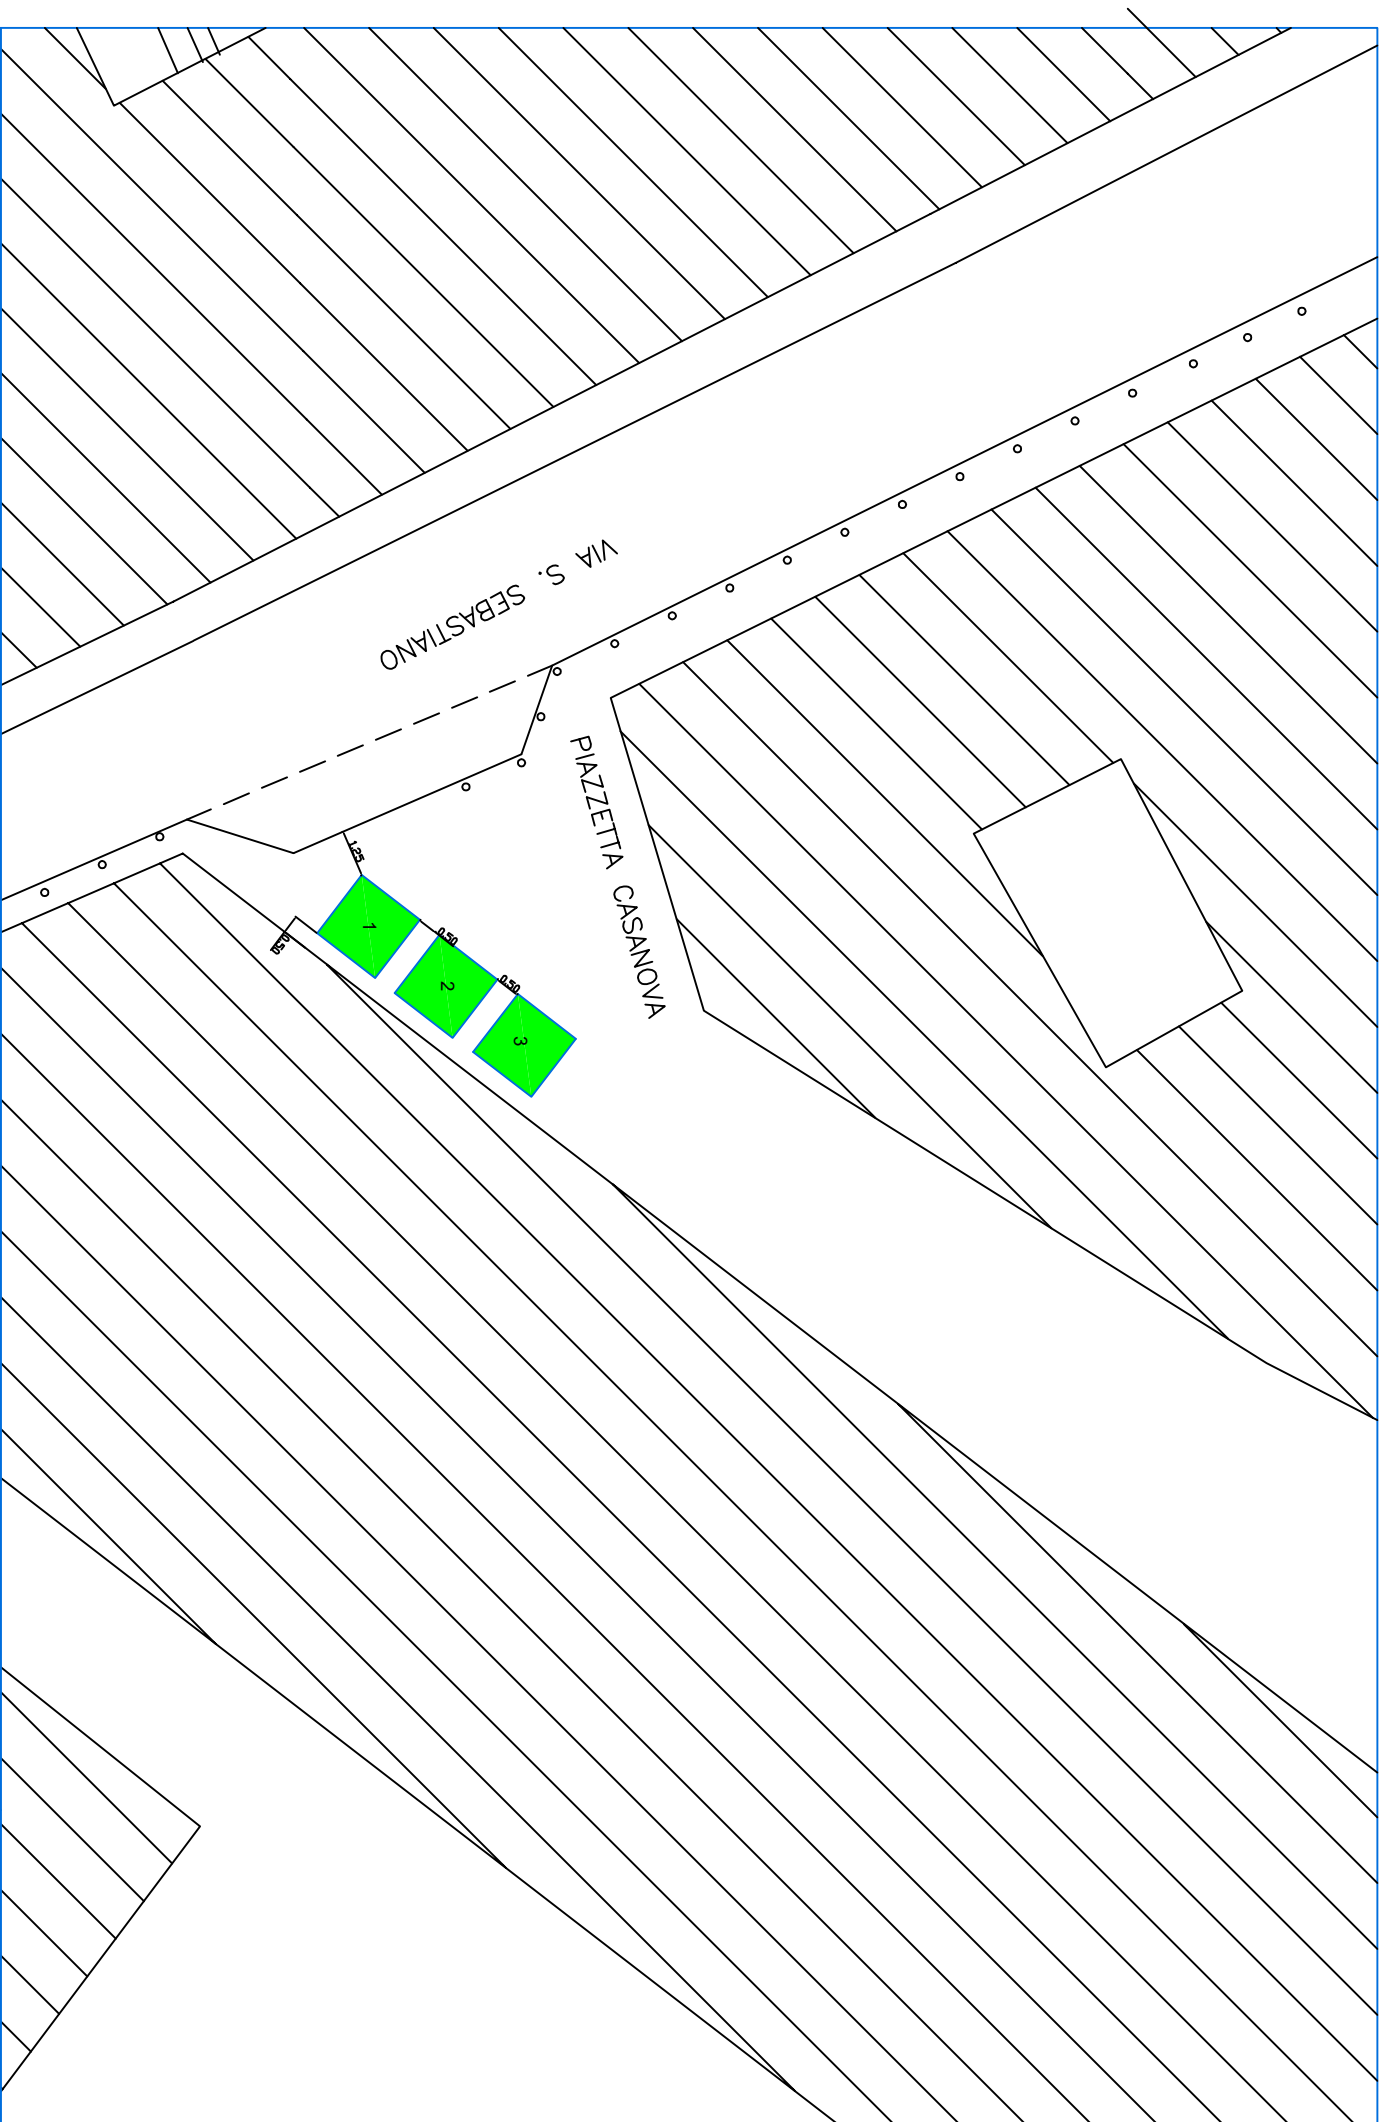

Posteggi n. 3, con gazebo dim. 2.00 x 2.00 mq, per un totale di 12.00 mq


scala 1 : 200



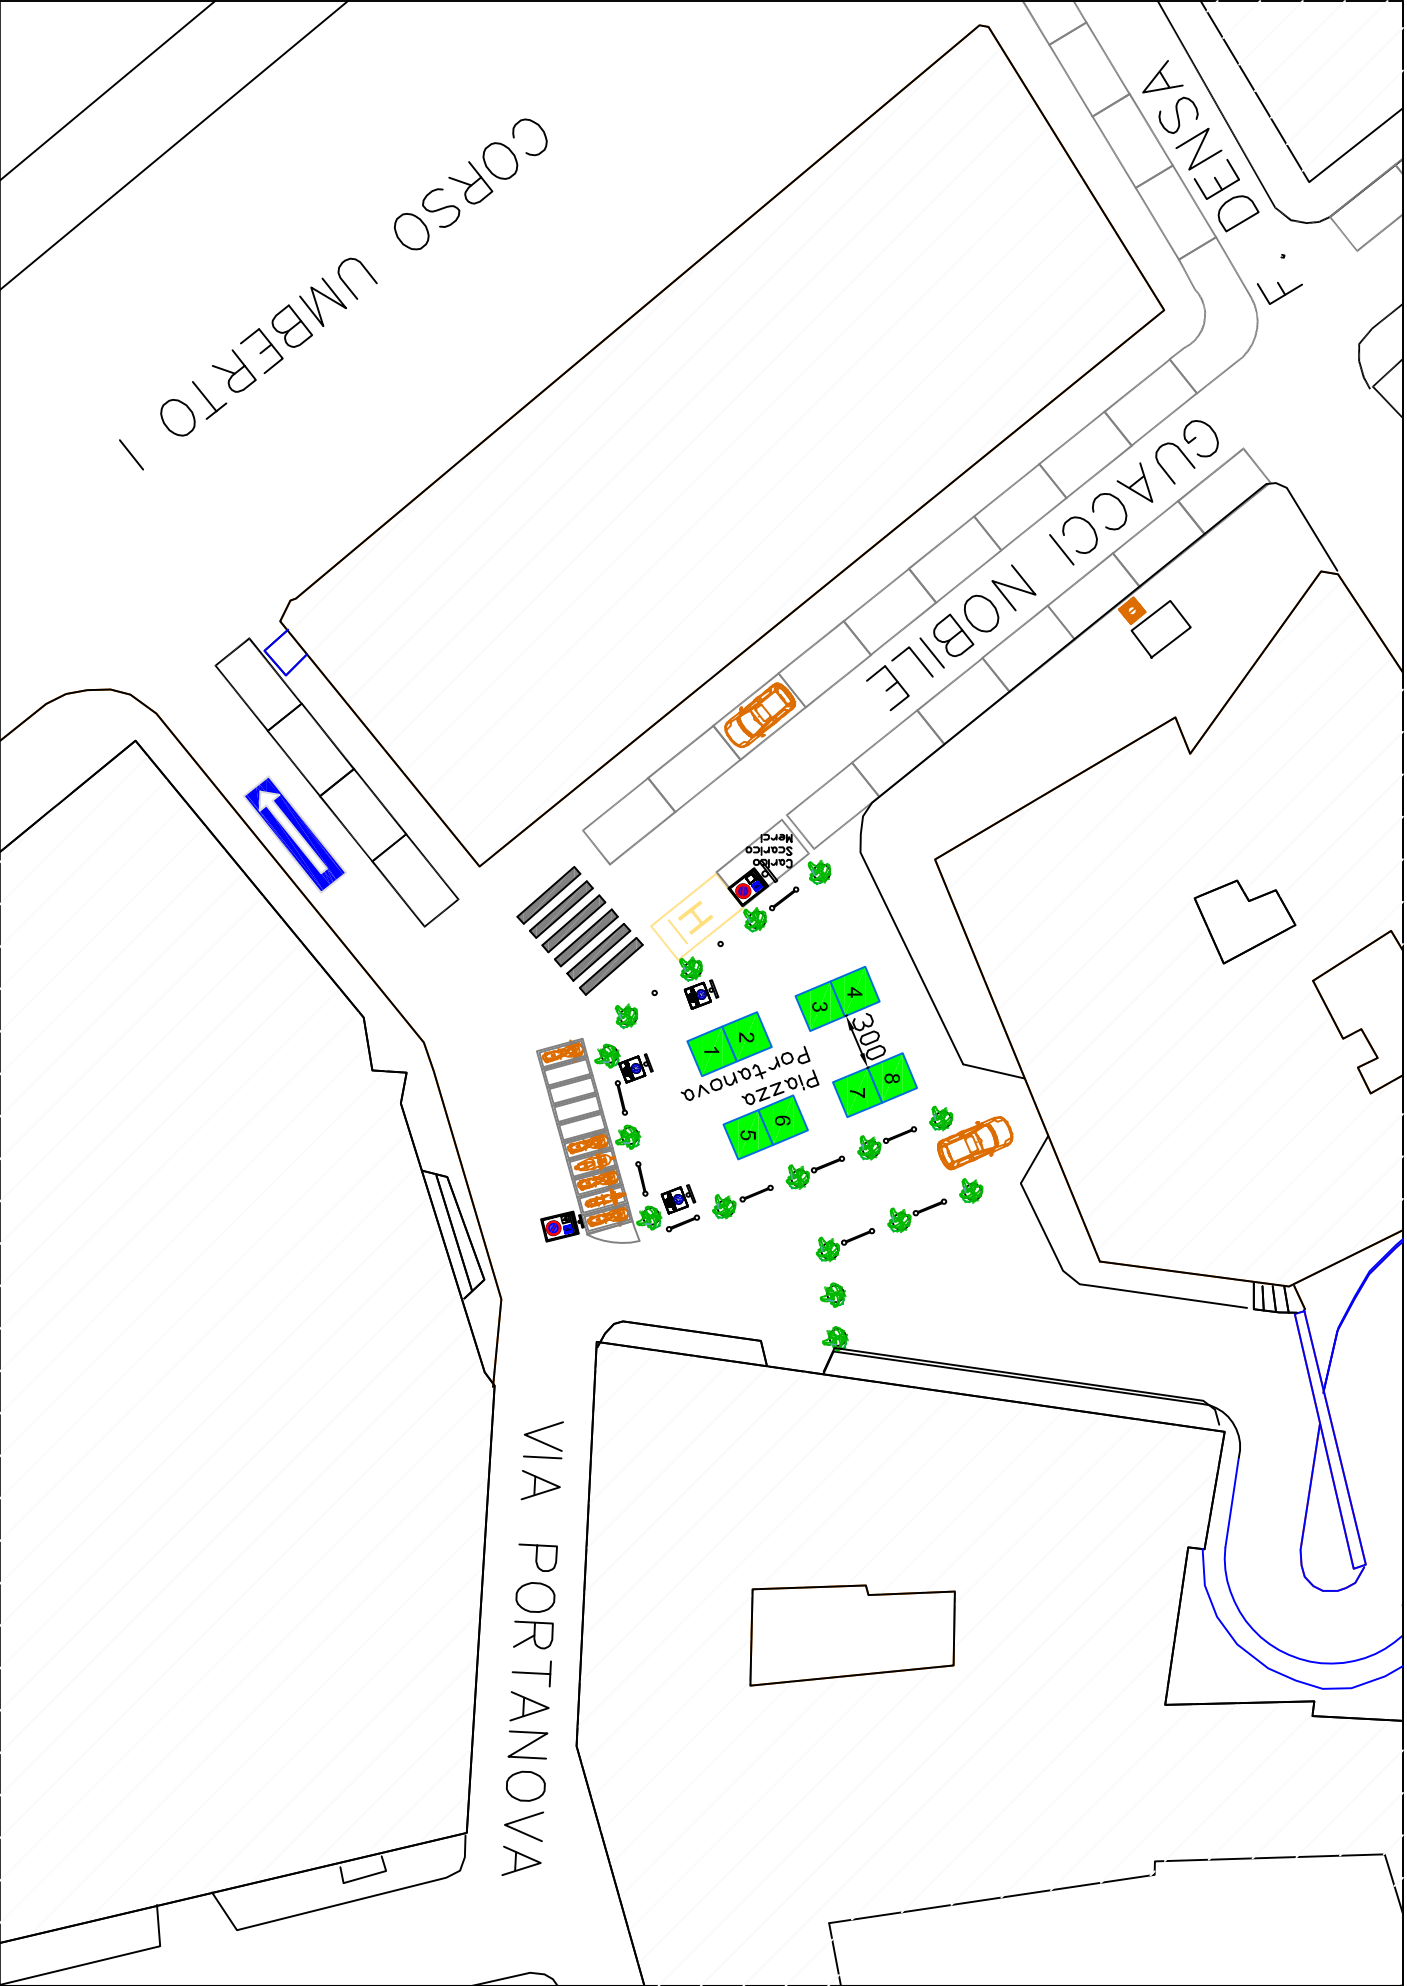


Posteggi n. 8, gazebo dim. 2 x 2 mq, per un totale di 32 mq

scala 1: 400

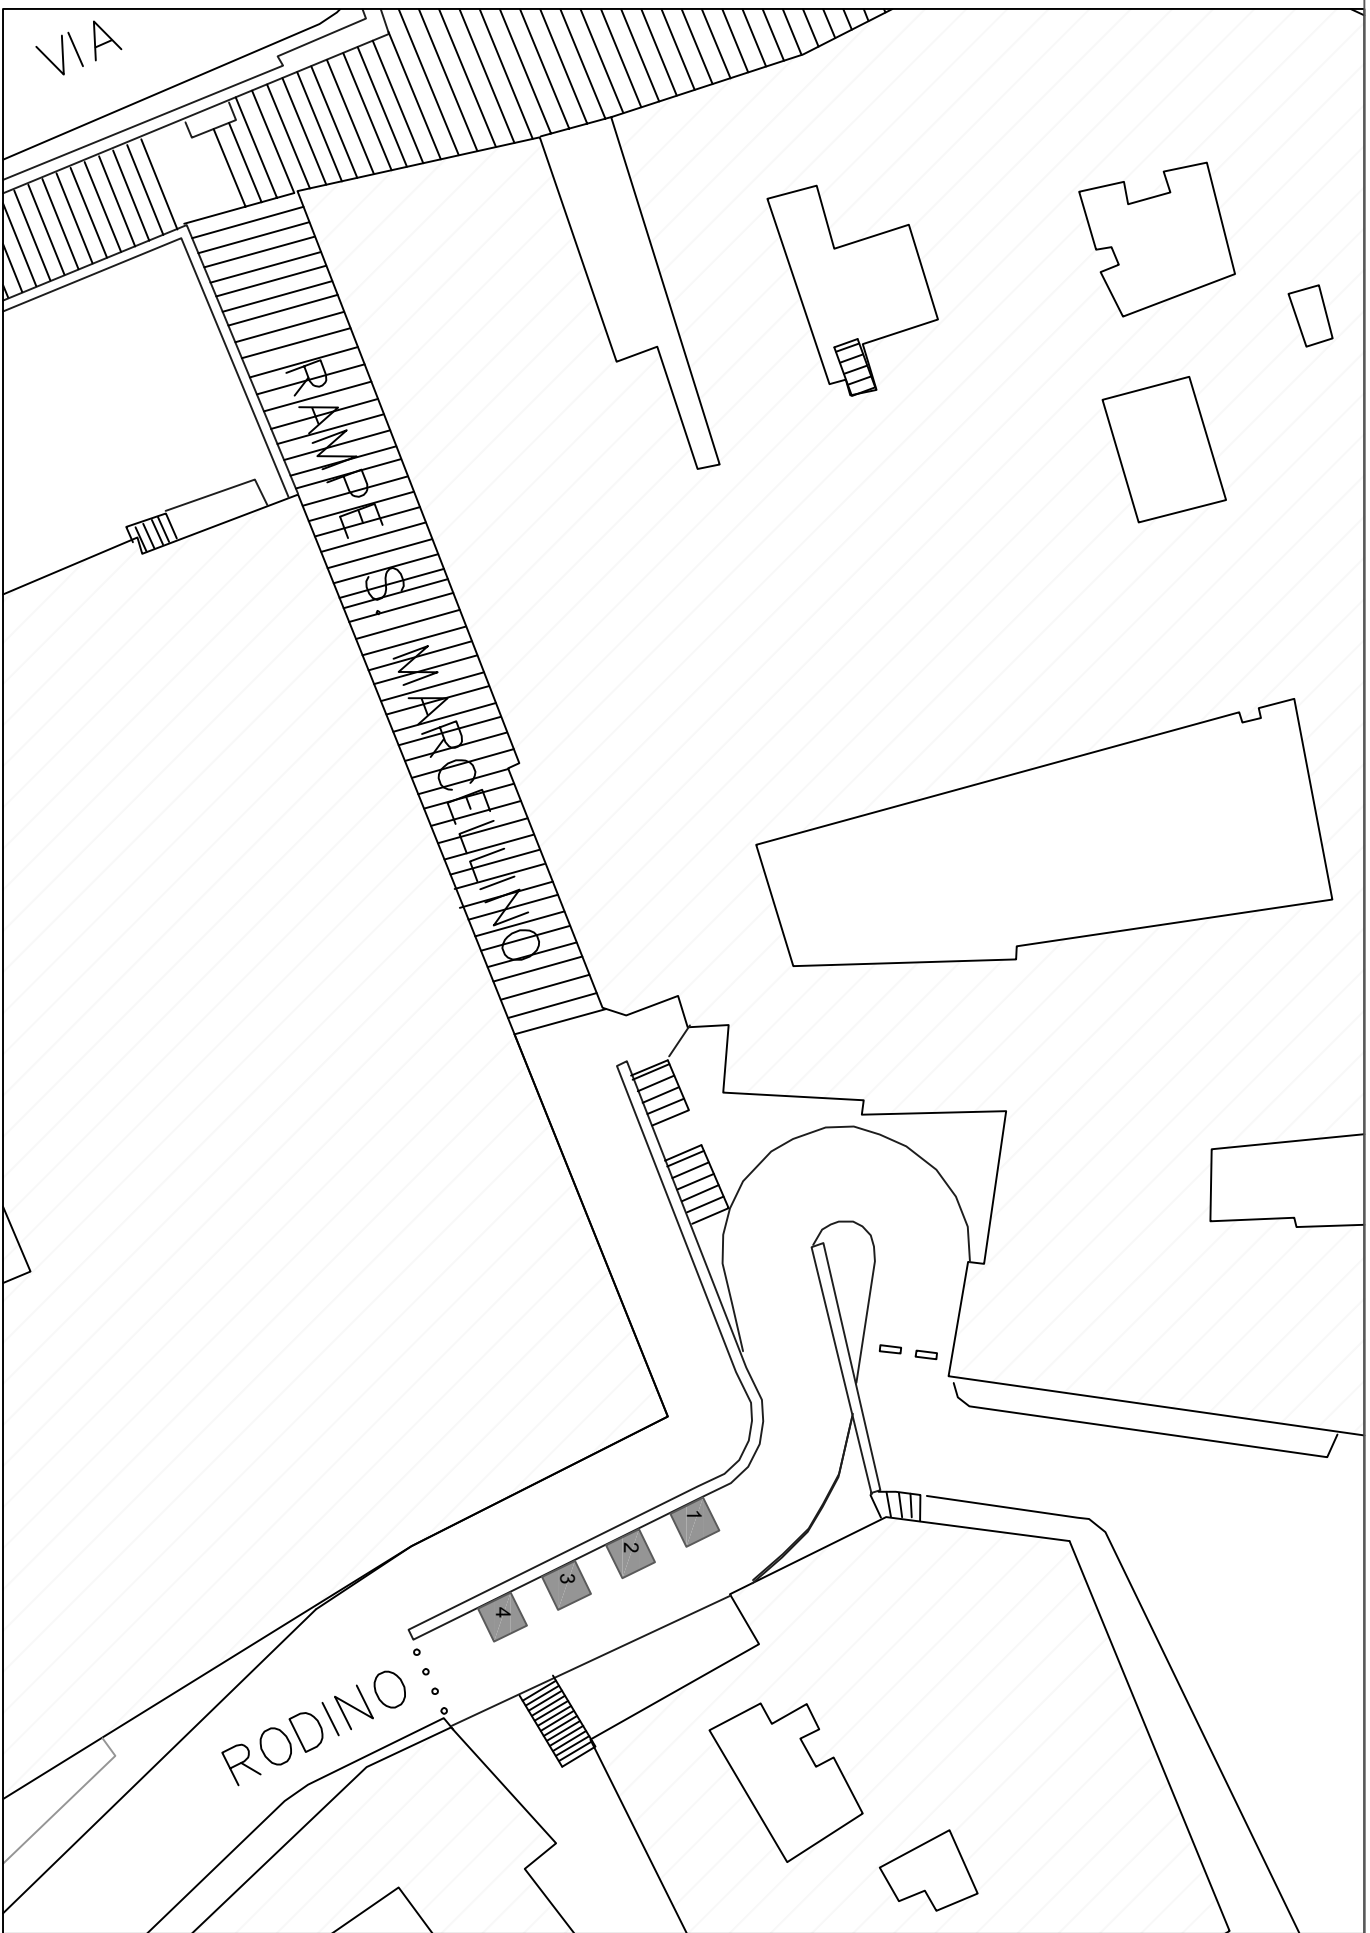


Posteggi n. 4, con gazebo dim. 2 x 2 mq, per un totale di 16 mq

scala 1 : 400

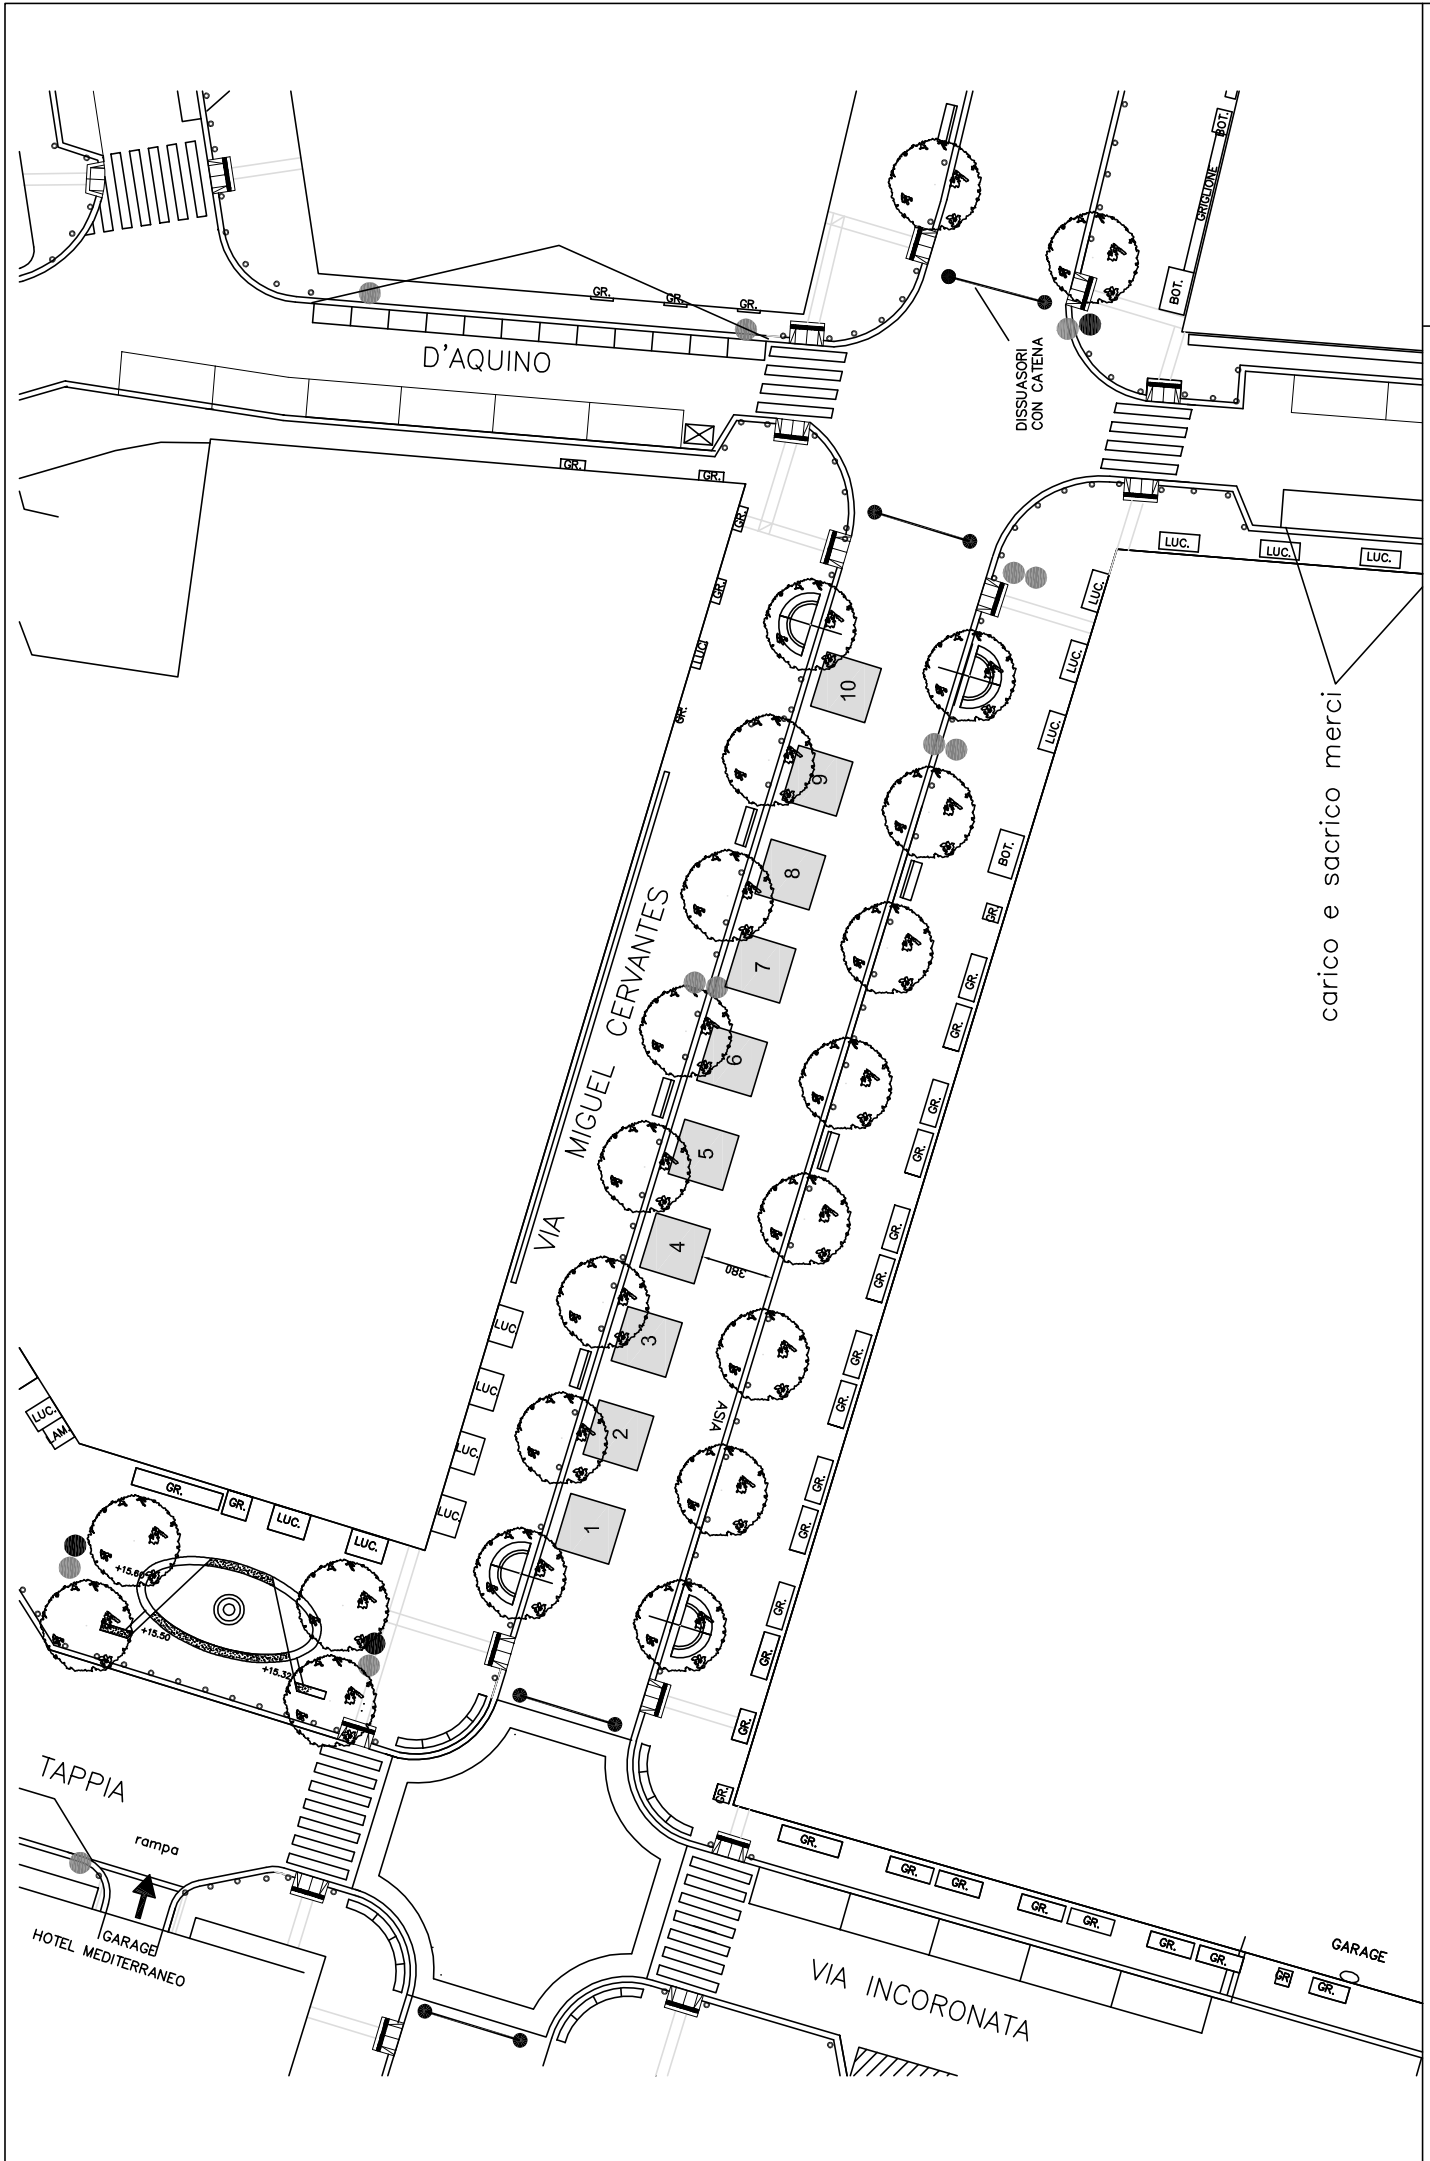

scala 1:400


Spazi di vendita n. 10 per un totale di 90 mq

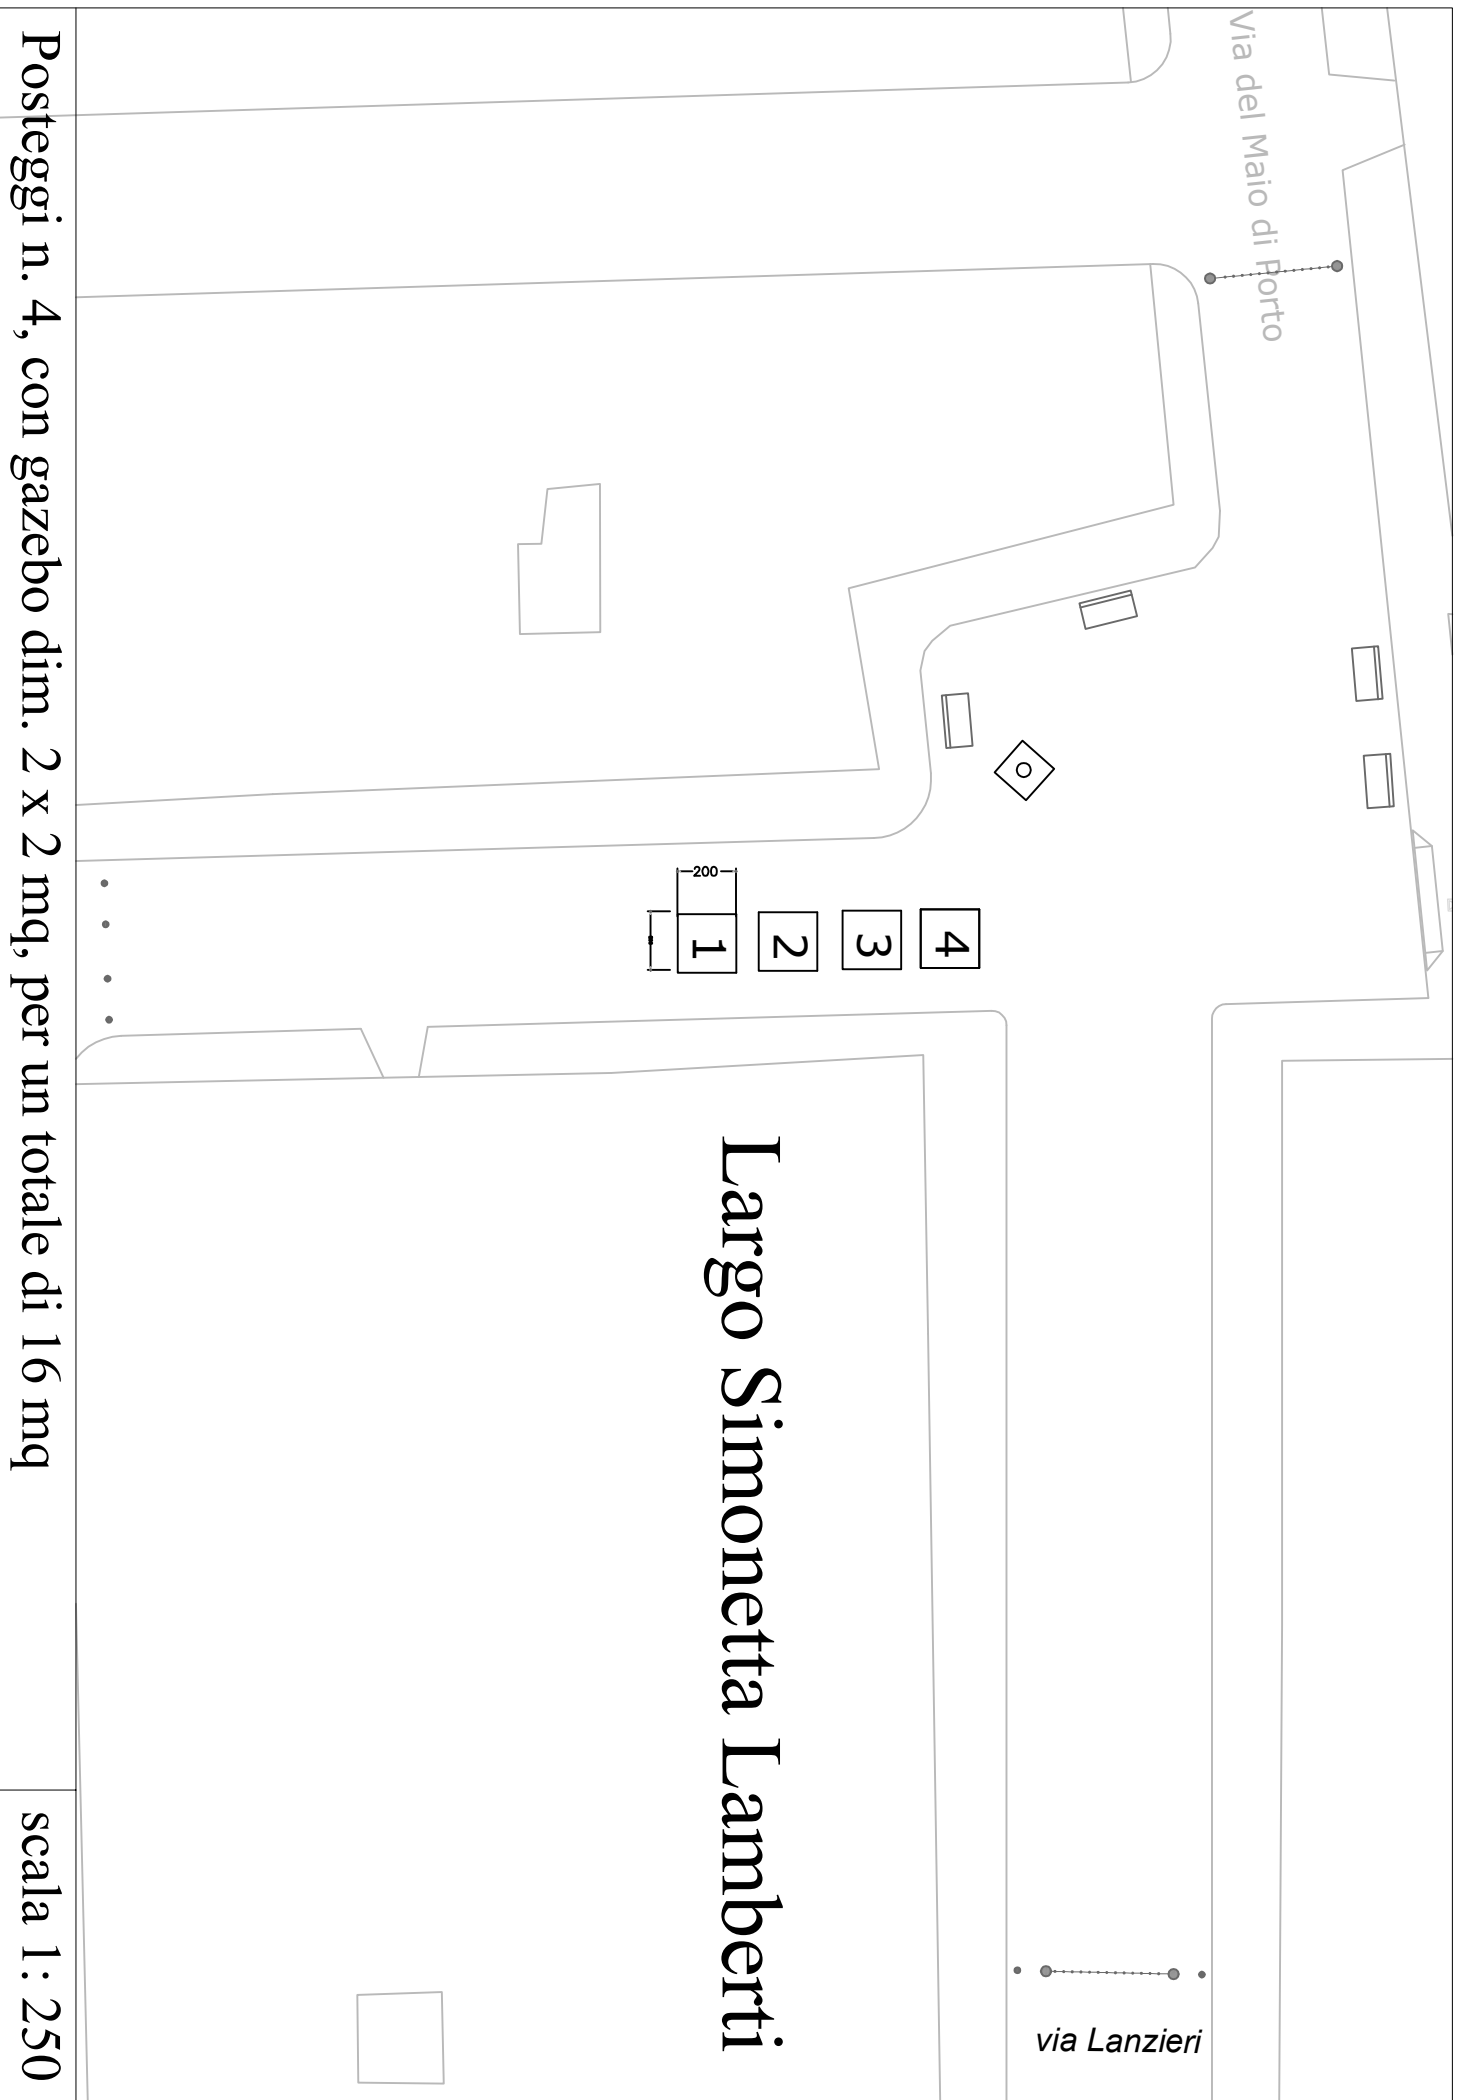

# Largo Simonetta Lamberti

Posteggi n. 4, con gazebo dim. 2 x 2 mq, per un totale di 16 mq

scala 1: 250

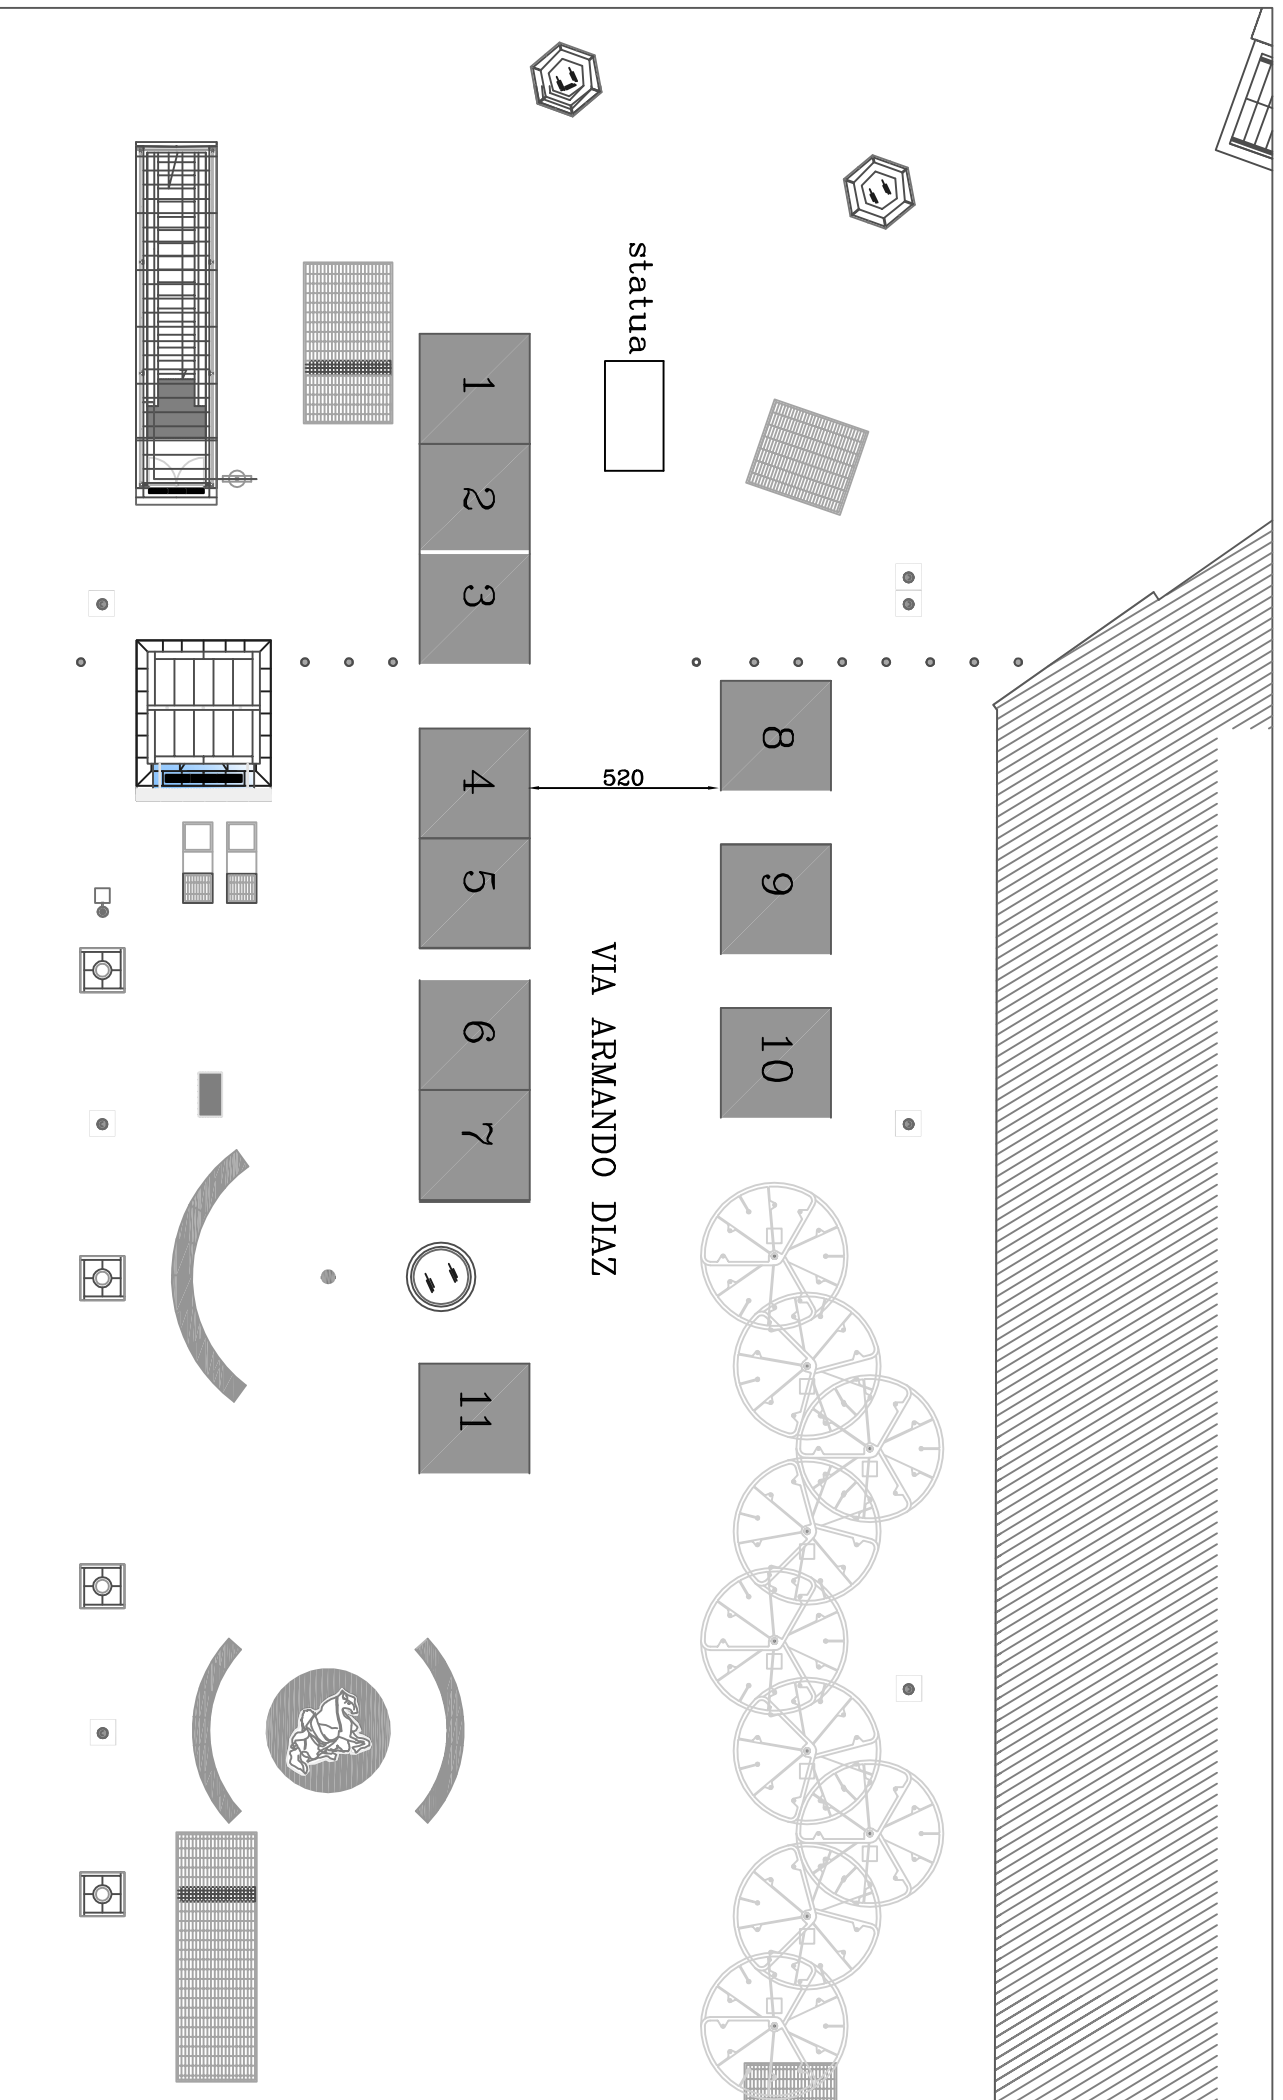

Posteggi n. 11, con gazebo dim. 3 x 3 mq, per un totale di 99 mq

scala 1 : 200