

EDIFICIO "D"

Altezza totale f.t.(mt) 10,78 m
 N. PIANI ALLOGGI 3 piani
 SISTEMA SERVIZI no
 PIANO CANTINOLE piano seminterrato

TAB. 1: DETTAGLIO SUPERFICI UTILI ALLOGGI

Alloggi tipo	A	B	C	D	E	tot.
n. alloggi	3	1	2	4	2	12
soggiorno-cucina	28,55	27,00	28,00	28,55	27,00	139,10
letto 1	14,25	14,70	14,25	14,25	14,70	72,15
letto 2	12,20	13,90	12,05	12,20	13,90	64,25
letto 3	12,00	12,10	12,10	12,00	12,00	36,10
bagno 1	4,25	5,90	4,35	4,25	5,90	24,65
bagno 2-lavanderia	4,75	4,75	4,75	4,75	4,75	23,75
disimpegni	9,15	8,70	9,50	9,15	8,70	45,20
Su	85,15	74,95	85,00	85,15	74,95	405,20

TAB. 2: DETTAGLIO SUPERFICI NON RESIDENZIALI DI PERTINENZA ALLOGGI

logge totali	12,3	4,1	9,0	18,0	9,0	52,40
cantinole totali	20,17	8,49	15,45	28,00	13,67	85,78
Snr	32,47	12,59	24,45	46,00	22,67	138,18

QUADRO RIEPILOGATIVO SUPERFICI UTILI E NON RESIDENZIALI DI PERTINENZA ALLOGGI

Sup. totale	A	B	C	D	E	tot.
SA (Snr+pertinenze organismo abitativo)	117,62	87,54	109,45	131,15	97,62	543,38

SPAZI DI ISPEZIONE E COLLEGAMENTI

corridoio cantinole	139,2
ascensori	39
scale giardino lato sud	14,8
ingresso lato nord	11,88
totale	204,88

TAB. 3: RIEPILOGO SUPERFICI NON RESIDENZIALI DI PERTINENZA ORGANISMO ABITATIVO

SA (Snr+pertinenze organismo abitativo)	138,18
spazi di ispezione e collegamenti	204,88
SA (Snr+SA)	394,94

SUPERFICIE ACCESSORIA (SA)


SA (Snr+SA)	394,94
SA	533,12

SUPERFICIE COMPLESSIVA (SC) - EDIFICIO D

Sc = Su + 0,60 (SA)	990,9
Su	319,87
60% di SA	1 310,77

SISTEMA SERVIZI

almeno 10% di SC edificio D	131,0772
-----------------------------	----------

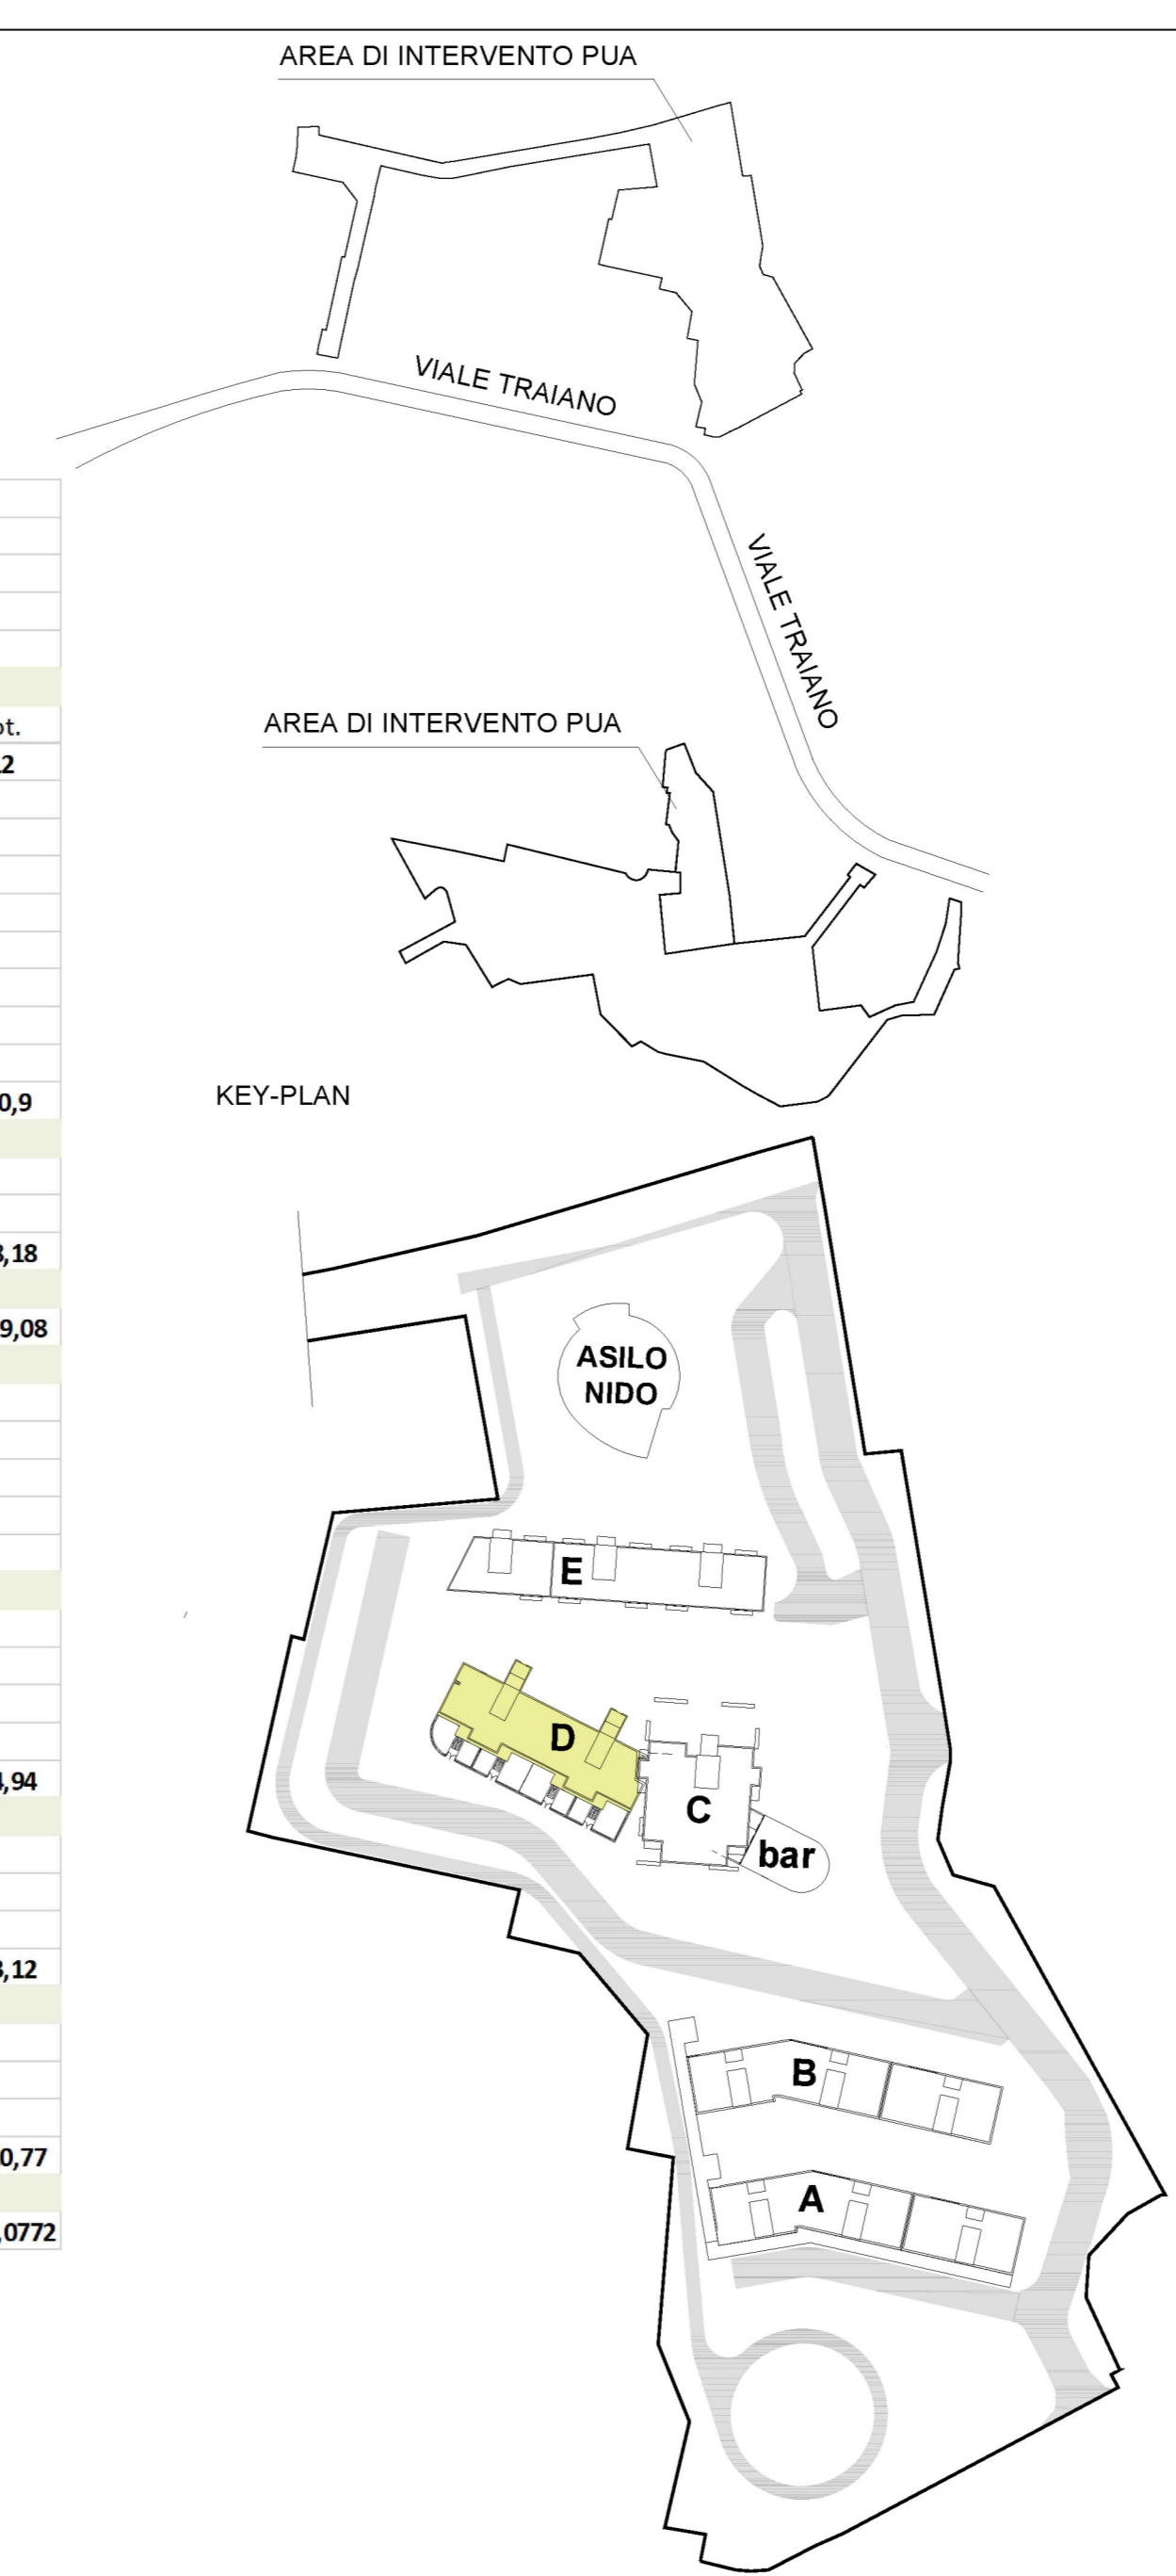

A.C.E.R.
 Agenzia Campana per l'Edilizia Residenziale
 DIPARTIMENTO DI NAPOLI

ACCORDO DI PROGRAMMA DEL 10.04.2007
 MINISTERO INFRASTRUTTURE - REGIONE CAMPANIA - COMUNE DI NAPOLI - A.C.E.R.

COMUNE DI NAPOLI
 AREA TRASFORMAZIONE DEL TERRITORIO
 SERVIZIO EDILIZIA RESIDENZIALE PUBBLICA E NUOVE CENTRALITÀ

INTERVENTO PER LA REALIZZAZIONE DI N.124 ALLOGGI DI EDILIZIA RESIDENZIALE SOCIALE E RELATIVE URBANIZZAZIONI PRIMARIE E SECONDARIE NEL QUARTIERE SOCCAVO - NAPOLI

PIANO URBANISTICO ATTUATIVO (PUA)
 EX SUB AMBITO 1 PROGRAMMA DI RECUPERO URBANO - SOCCAVO
 CUP: B69C08000190005

Titolo:
EDIFICIO D
TIPOLOGIE - CONSISTENZE - DATI METRICI

Elab. n°
EG. 08

Scala: 1:200

	Emissione	Revisione	Revisione
Data	0	-	-
maggio 2021	-	-	-

IL DIRIGENTE DEL SERVIZIO: arch. Paola Cerotto
 IL RESPONSABILE UNICO DEL PROCEDIMENTO: ing. Giovanni De Carlo

IL GRUPPO DI PROGETTAZIONE:
 COMUNE NAPOLI
 arch. Elisabetta Nulveni
 ing. Gianluca Buonocore
 ing. Roberta Catapano
 geom. Luigi La Rocca
 agr. Francesco Cona

A.C.E.R. (Dipartimento di Napoli)
 arch. Angelo Colonna
 ing. Luigi Ghezzi
 REGIONE CAMPANIA
 geom. Luciano Colantuono

AGRONOMO:
 agr. Francesco Cona
 SUPPORTO STRUMENTALE ALLA PROGETTAZIONE: SINTEC s.r.l.