

LEGENDA INTERVENTI

LAVORI STRADALI - PAVIMENTAZIONI

Simboli	Descrizione intervento	Num. Ord. Tariffa
F1	Pulizia di pozzi di ispezione	U.05.010.070.b
F2	Pulitura di superfici in pietra o in laterizio con idropulitrice o sabbatrice	R.02.015.040.a
F3	Rimozione di strati di scialbo e graffi mediante idrosabbatrice	AP_21
F4	Rimozione di opera di ringhiere e parapeti stradali in profilati di ferro	U.05.010.052.a
F5	Demolizione di pavimentazione in conglomerato bituminoso	U.05.010.020.a
F6	Demolizione di pavimento in lastre o quadrosi di conglomerato cementizio	R.02.06.050.a
F7	Smontaggio e rimessa in opera di cordoni in pietrastrada	A.11.010.450.a
F8	Demolizione di elementi di rampe e gradini in pietra vulcanica da sostituire	AP_05
F9	Rilavorazione a puntello di vecchie basole eseguite in opera	U.05.060.075.a
F10	<ul style="list-style-type: none"> Demolizione di massi, massetto in calcestruzzo Scavo a sezione aperta eseguito con mezzi meccanici Scavo a sezione aperta eseguito a mano Compilazione del piano di posa della fondazione stradale Strato di fondazione in misto granulare Posa in opera di matita di allestimento per pavimentazioni in pietra 	R.02.060.022.b E.01.010.010.a E.01.020.010.a U.05.020.020.a U.05.020.080.a AP_01
F11	<ul style="list-style-type: none"> Scavo a sezione obbligata Rinfianco con sabbia e sabbiera nell'adeguata granulometria 	E.01.020.020.a U.04.010.010.b
F12	<ul style="list-style-type: none"> Rimozione di vecchie basole, ripresa a scarpello sulla faccia e negli assetti 	U.05.060.065.a
F13	<ul style="list-style-type: none"> Lustrico di nuovi basole sciolte, lavorate a puntello sulla faccia ed a scarpello negli assetti 	U.05.060.060.c
F14	Disinfezione preventiva con prodotti biocidi per l'eliminazione di microrganismi lungo i margini stradali	AP_25
F15	Operazioni di rimozione di stuccature o sostanze indonee applicate a precedenti interventi	AP_22
F16	Basamento di sostegno per pali di illuminazione pubblica per altezza f.t. fino a 7600 mm.	AP_30
F17	Nuovi cordoni in pietrastrada	U.05.030.030.d

PARAMENTI MURARI

Simboli	Descrizione intervento	Num. Ord. Tariffa
M1	Esecuzione di prelievo di campioni da sottoporre alle analisi di laboratorio	AP_33
M2	Tasselo stratigrafico eseguito da un restauratore specializzato	A.00.010.104.a
M3	Spicconatura accurata di intonaci degradati e non compatibili con il supporto	R.02.040.010.a.CAM
M4	Disinfezione mediante applicazione di biocida e rimozione manuale della vegetazione	AP_28
M5	Rimozione meccanica di stuccature indonee	AP_31
M6	Disinfezione preventiva con prodotti biocidi per l'eliminazione di microrganismi	AP_25
M7	Rimozione di opera di ringhiere e parapeti stradali in profilati di ferro	U.05.010.052.a
M8	Rimozione di eventuali chiodi, zanche, staffe ed elementi metallici senza qualità, adottando ogni accorgimento necessario a salvaguardare l'integrità dei corsi	AP_23
M9	Operazioni di rimozione di stuccature o sostanze indonee applicate a precedenti interventi	AP_22
M10	Integrazione plastica e cromatica di pietre esterne	A.11.010.015.b
M11	<ul style="list-style-type: none"> Rimozione di depositi superficiali mediante lavaggio delle superfici con spazzolini e spazzole di saggina Rimozione dei graffi e di sostanze sovrannesse di varia natura, applicazione per mezzo di supportanti 	AP_29
M12	<ul style="list-style-type: none"> Consolidamento dei giunti: rimozione delle malte decessi, eliminazione dei residui e polvere mediante leggero idrolavaggio, ricostruzione della malta nei giunti con malta di calce idraulica, sabbia e pozzolana, stilarura dei giunti Ripresa di muratura mediante sostituzione parziale di materiale con metodo scou-ouci Revisione e restauro di paramento murario: scarnitura delle vecchie malte ammazzate, successivo lavaggio e spazzolatura con spazzole di saggina, sostituzione o integrazione dei blocchi non recuperabili, stuccatura delle connessioni con malta idraulica e inerti appropriati alla malta originaria, spazzolatura finale Sicurezza di scialbo pigmentato o idrossido di calcio (acqua di calce) applicata a pennello Regolarizzazione di superfici da intonacare Intonaco grezzo rustico a malta grossa composta da gesso di calce e polvere di tufo Restaurare delle superfici in tufo: <ul style="list-style-type: none"> Rimozione di depositi superficiali mediante lavaggio delle superfici con spazzolini e spazzole di saggina 	R.05.030.010.a E.02.060.040.a E.02.060.080.c E.02.060.070.c A.06.020.130.a AP_28 AP_27
M13	Consolidamento dei giunti: rimozione delle malte decessi, eliminazione dei residui e polvere mediante leggero idrolavaggio, ricostruzione della malta nei giunti con malta di calce idraulica, sabbia e pozzolana, stilarura dei giunti	A.06.020.190.a
M14	Ripresa di muratura mediante sostituzione parziale di materiale con metodo scou-ouci	R.03.030.010.a
M15	Revisione e restauro di paramento murario: scarnitura delle vecchie malte ammazzate, successivo lavaggio e spazzolatura con spazzole di saggina, sostituzione o integrazione dei blocchi non recuperabili, stuccatura delle connessioni con malta idraulica e inerti appropriati alla malta originaria, spazzolatura finale	AP_02
M16	Sicurezza di scialbo pigmentato o idrossido di calcio (acqua di calce) applicata a pennello	AP_24
M17	Regolarizzazione di superfici da intonacare	R.03.060.030.a.CAM
M18	Intonaco grezzo rustico a malta grossa composta da gesso di calce e polvere di tufo	AP_03
M19	Restaurare delle superfici in tufo: <ul style="list-style-type: none"> Rimozione di depositi superficiali mediante lavaggio delle superfici con spazzolini e spazzole di saggina 	AP_29
M20	Risanamento delle copertine in laterizio con mattoni pieni	R.03.030.030.c
M21	Revisione e restauro copertine in tufo	
M22	Nuove inferriate, ringhiere, parapeti e cancellate	E.19.010.070.c.CAM

ARREDO

Simboli	Descrizione intervento	Num. Ord. Tariffa
A1	Simbolo per Green Line	E.19.010.040.a AP_06
A2	Seduta	E.19.010.040.a/ AP_15
A3	Totem	E.19.010.040.a/ AP_08/AP_09/AP_10
A4	Fiorente	E.19.010.040.a/ AP_11/AP_12
A5	Panella	E.19.010.040.a/ AP_39
A6	Leggio	E.19.010.040.a/ AP_39
A7	Corrimano	E.19.010.040.a/ AP_35
DE	DEMOLIZIONI	

STATO DI PIETRA

CHUSINI IN METALLO

CHUSINO IN PIETRA

CHUSINO IN CLS DIMENSIONI VARIABILI

CADITOIE IN PIETRA

CADITOIA IN METALLO

CADITOIA IN METALLO LUNGHEZZA VARIABILE

CADITOIA IN METALLO A PIANTA QUADRATA

CADITOIA IN METALLO DIMENSIONI VARIABILI

COLONNINA BALAUSTRINA IN METALLO

COLONNINA BALAUSTRINA IN PIETRA

COLONNINA

DISSIUATORE IN PIETRA

DISSIUATORE IN METALLO

DISSIUATORE A BALAUSTRINA IN METALLO

DISSIUATORE

PANCHINA IN LEGNO

PANCHINA IN PIETRA

ILLUMINAZIONE LAMPIONI

SU PALO

SBRACCIO SU PALO

A SOSPENSIONE

ARMATURA STRADALE

CHIAVE O SARACINESA

TUBAZIONE ACQUEDOTTO

PROIETTORE AD INCASSO

MATERIALI

PIETRA LAVICA

TUFO

CEMENTO

CALCE/TRAVERTINO

PIPERINO

ASFALTO

LATERIZIO

Basolato composto da blocchi sghembi posti in opera in maniera irregolare ("accottolato")

Basolato composto da blocchi non sghembi posti in opera in maniera regolare ("accottolato")

Blocchetti sghembi di forma cubica ("stampini")

Cordoni di ferro

Muratura composta da blocchi in tufo giallo presumibilmente originaria

Muratura composta da blocchi sghembi in tufo giallo di recente fattura

Muratura mista (tufo, laterizio, pietra lavica)

Integrations con malta cementizia

Pavimentazione in pastello di cemento

Pavimentazione in battuto di cemento



Copertine

ELEMENTI METALLICI

MATERIALE CERAMICO

VETRO

MATERIALE CONTENENTE PRESUMIBILMENTE AMANTO

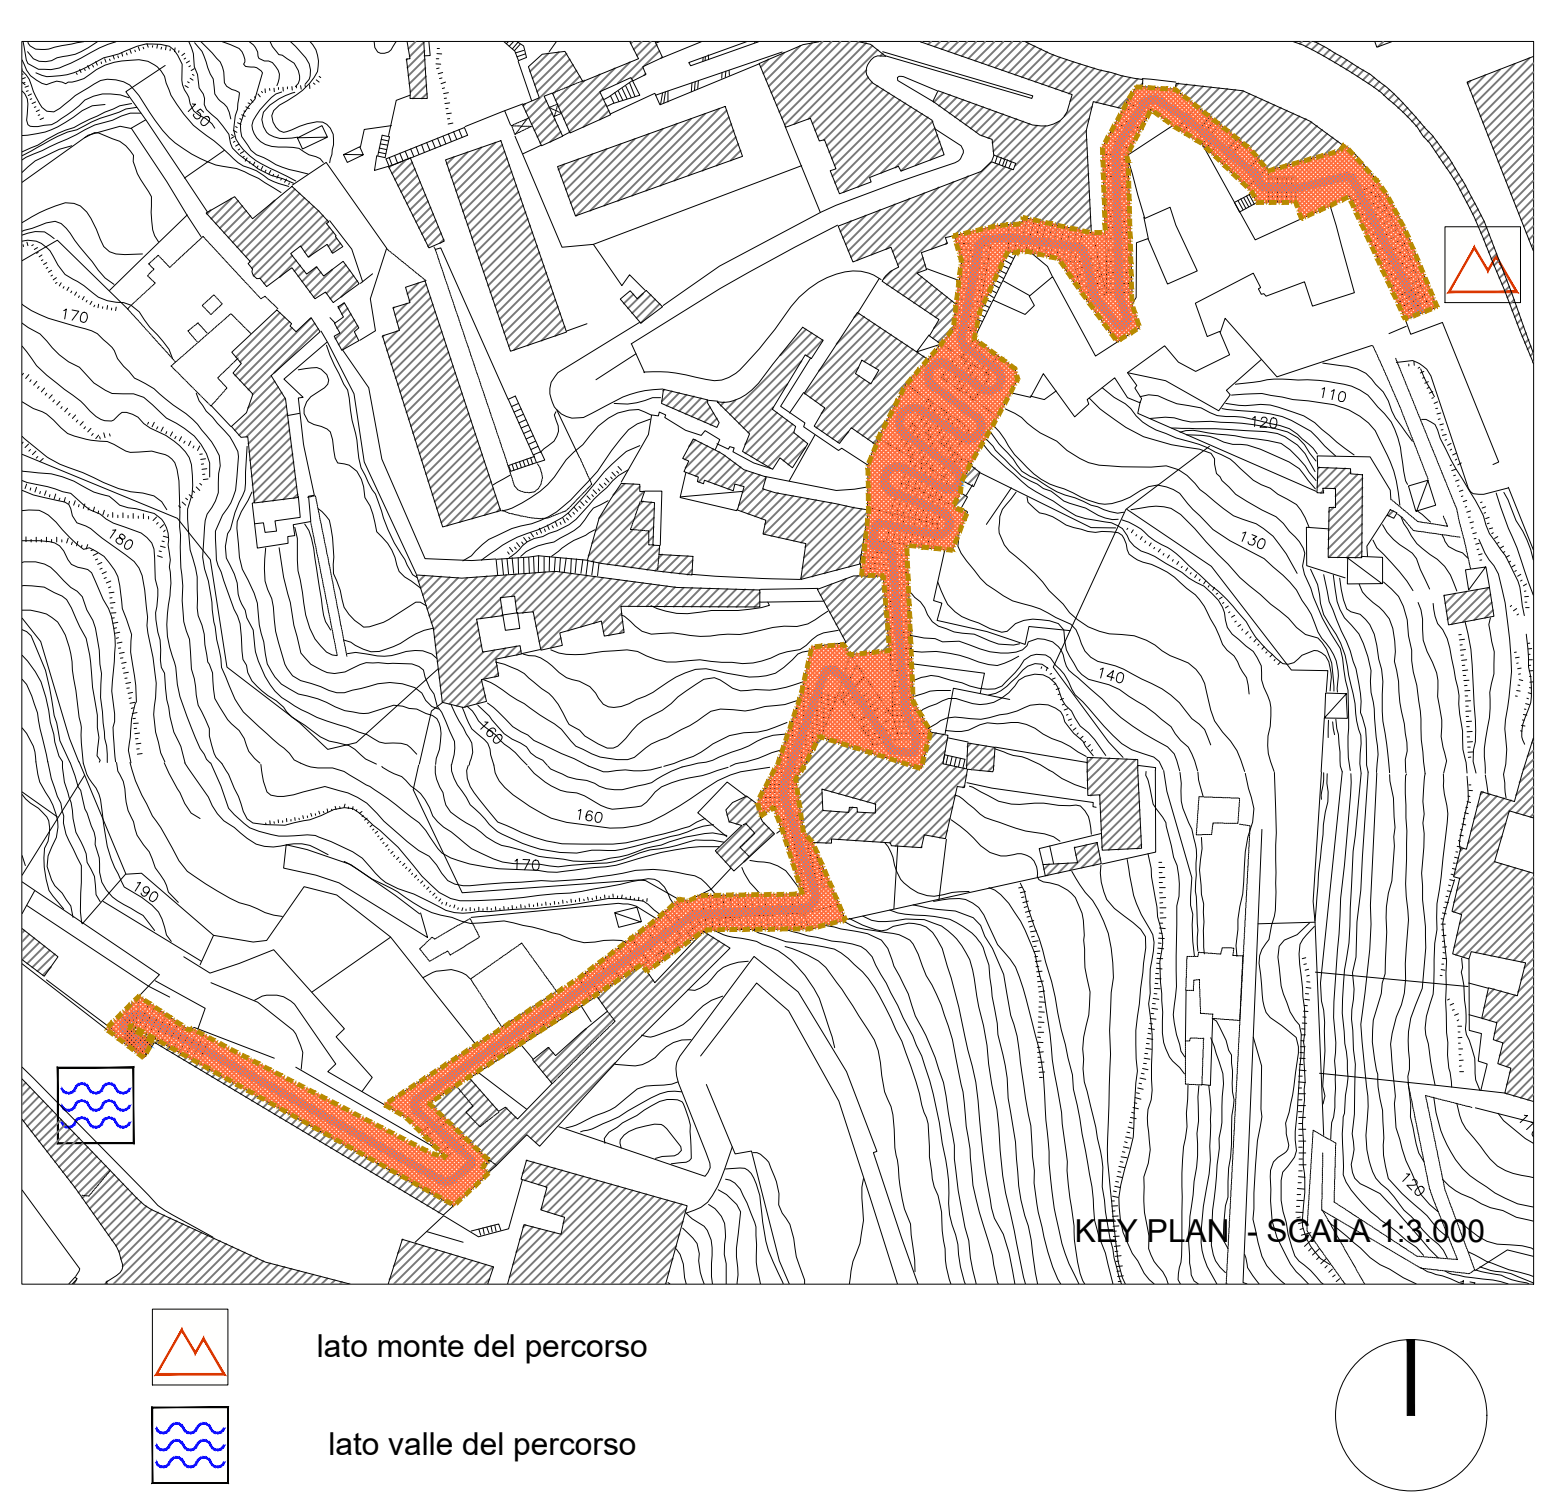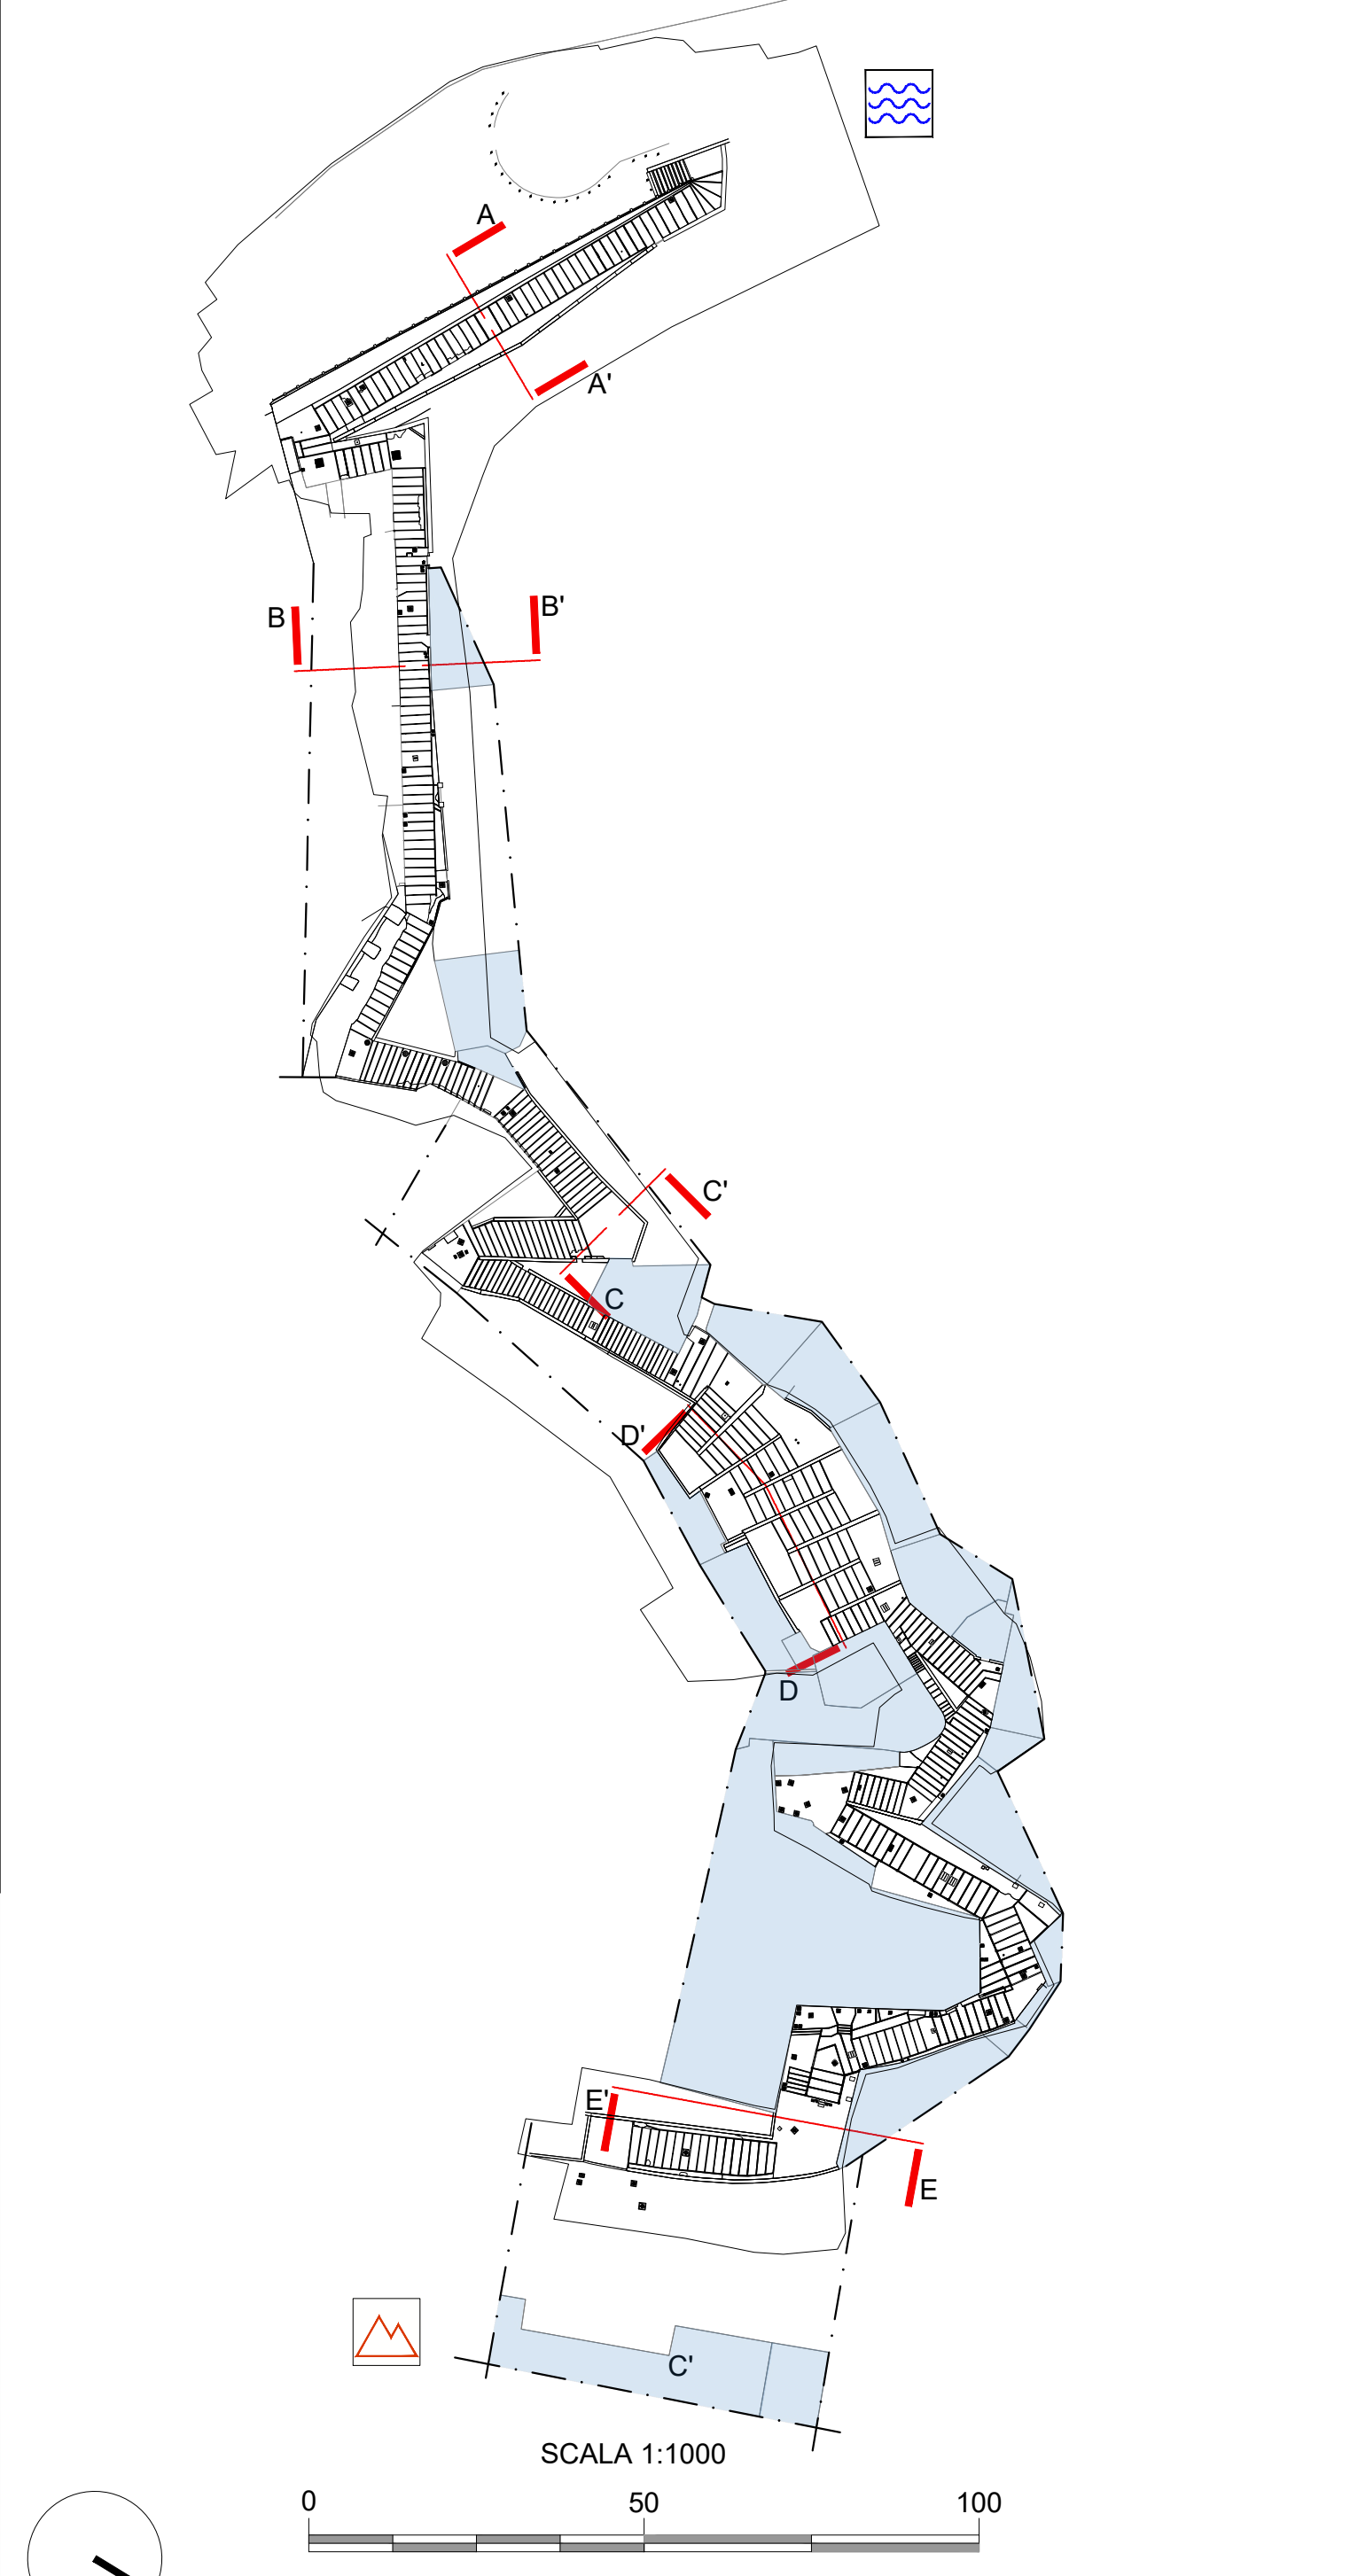

COMMITTENTE

COMUNE DI NAPOLI

RESPONSABILE DEL PROCEDIMENTO arch. Francesca Spera

CITTÀ VERTICALE: RIQUALIFICAZIONE DEI PERCORSI PEDONALI TRA LA COLLINA E IL MARE

MANDATARIA

sab gruppo s.p.a.

MANDANTI

B.S.S.r.l.

Studio Ing. Alberto Capitanucci

ELABORATO

Architettura - Progetto

Scala Pedamentina

Sezioni Trasversali

GAE016/00

CNAP.001-01-02-20 ESE

1:100

NOI FILE /File name CNAP.001GAE01600.dwg

UNITA' DI MISURA /Unit of Measure m