lato monte del percorso

lato valle del percorso

STRALCIO 6 di 9

PLANIMETRIA POST OPERAM

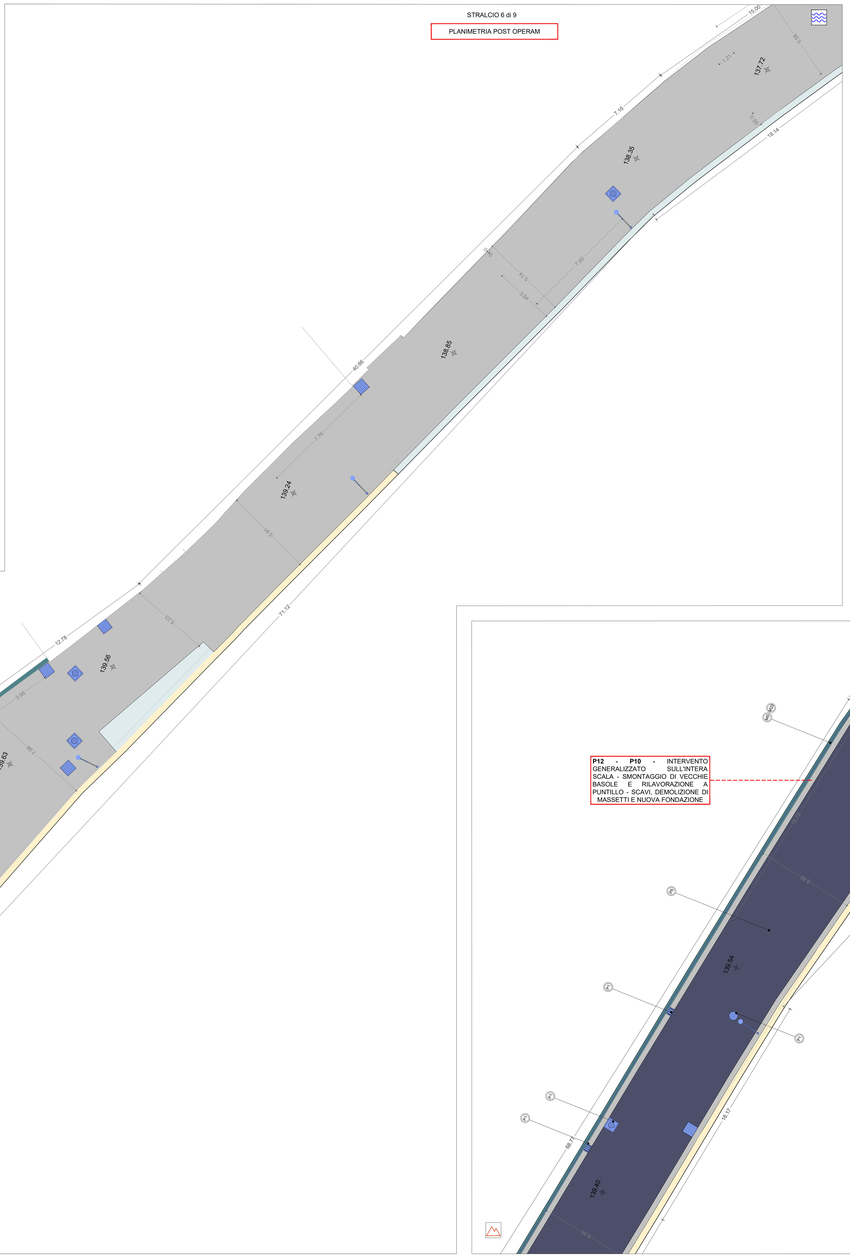

STRALCIO 6 di 9

PLANIMETRIA CON INDICAZIONE INTERVENTI DI PROGETTO

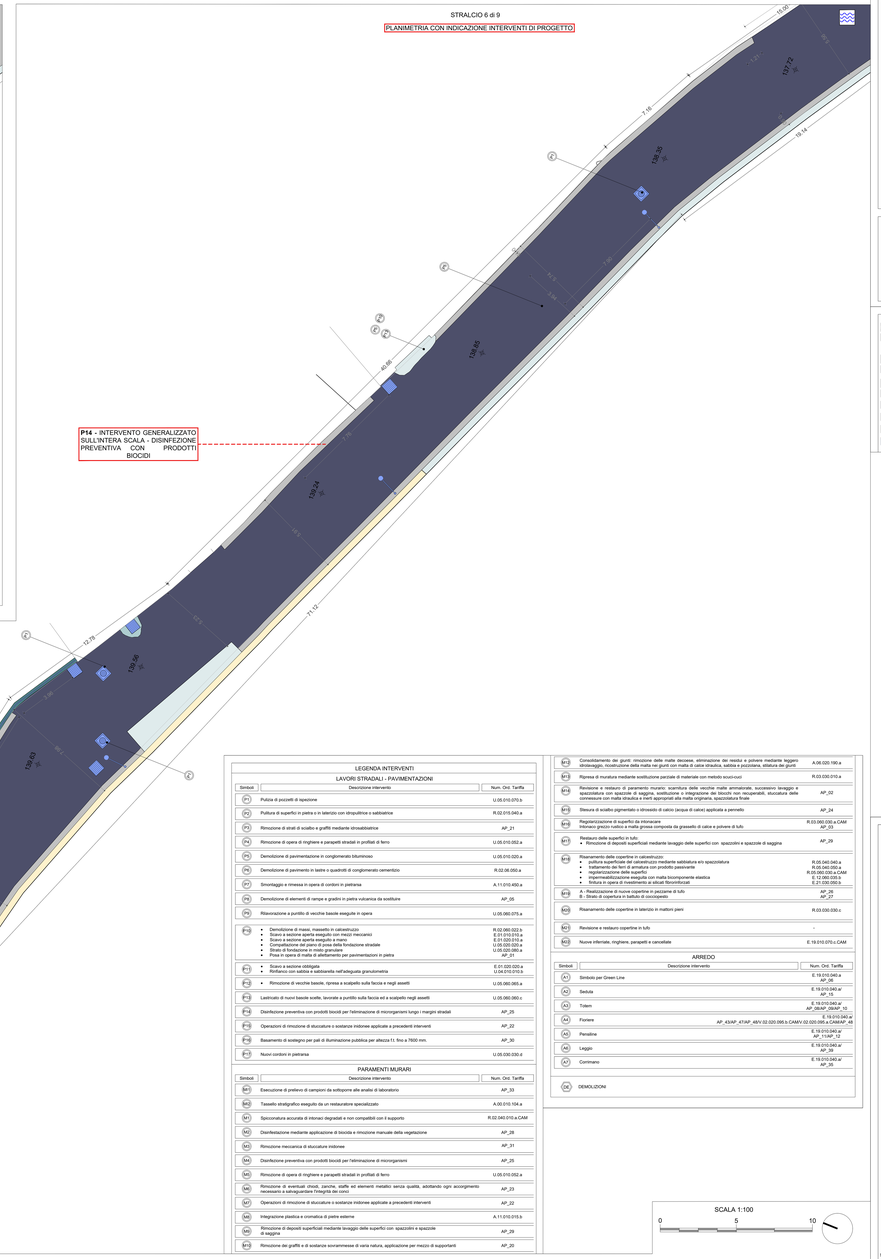

P14 - INTERVENTO GENERALIZZATO SULL'INTERA SCALA - DISINFEZIONE PREVENTIVA CON PRODOTTI BIOCIDI

P12 - **P10** - INTERVENTO GENERALIZZATO SULL'INTERA SCALA - SMONTAGGIO DI VECCHIE BASOLE E RILAVORAZIONE A PUNTILLO - SCAVI, DEMOLIZIONE DI MASSETTI E NUOVA FONDAZIONE

STATO DI FATTO

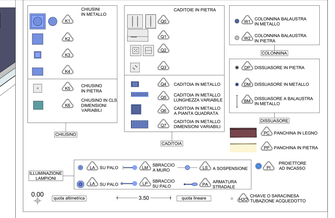

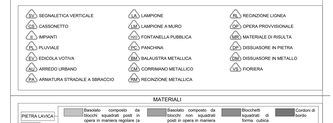

MATERIALI

LEGENDA INTERVENTI

LAVORI STRADALI - PAVIMENTAZIONI

Simboli	Descrizione intervento	Num. Ord. Tariffa
P1	Pulizia di pozzetti di ispezione	U.05.010.070.b
P2	Pulitura di superfici in pietra o in laterizio con idropulitrice o sabbiatrice	R.02.015.040.a
P3	Rimozione di strati di scialbo e graffiti mediante idrosabbiatrice	AP_01
P4	Rimozione di opere di ringhiere e parapetti stradali in profilati di ferro	U.05.010.002.a
P5	Demolizione di pavimentazione in conglomerato bituminoso	U.05.010.020.a
P6	Demolizione di pavimenti in lastre o quadrotti di conglomerato cementizio	R.02.02.050.a
P7	Smontaggio e rimessa in opera di cordoni in pietraroa	A.11.010.450.a
P8	Demolizione di elementi di rampe e gradini in pietra vulcanica da sostituire	AP_05
P9	Rilavorazione a puntillo di vecchie basole eseguite in opera	U.05.060.075.a
P10	• Demolizione di massi, massetto in calcestruzzo • Scavo a sezione obbligata eseguito a mano meccanico • Scavo a sezione aperta eseguito a mano • Compattazione del piano di posa della fondazione stradale • Strato di fondazione in misto granulare • Posa in opera di malta di allettamento per pavimentazioni in pietra	R.02.060.022.b E.01.020.010.a E.01.020.015.a U.05.020.020.a U.05.020.080.a AP_07
P11	• Scavo a sezione obbligata • Rinfianco con sabbia e sabbiarella nell'adeguata granulometria	E.01.020.020.a U.04.010.010.b
P12	• Rimozione di vecchie basole, ripresa a scalpello sulla faccia e negli assetti	U.05.060.065.a
P13	Lastricato di nuovi basole scelte, lavorate a puntillo sulla faccia ed a scalpello negli assetti	U.05.060.060.c
P14	Disinfezione preventiva con prodotti biocidi per l'eliminazione di microrganismi lungo i margini stradali	AP_25
P15	Operazioni di rimozione di stuccature o sostanze inidonee applicate a precedenti interventi	AP_22
P16	Basamento di sostegno per pali di illuminazione pubblica per altezza f.t. fino a 7600 mm.	AP_30
P17	Nuovi cordoni in pietrarsa	U.05.030.030.d

PARAMENTI MURARI

Simboli	Descrizione intervento	Num. Ord. Tariffa
M1	Esecuzione di prelievo di campioni da sottoporre alle analisi di laboratorio	AP_33
M2	Tassello stratigrafico eseguito da un restauratore specializzato	A.00.010.104.a
M3	Spicconatura accurata di intonaci degradati e non compatibili con il supporto	R.02.040.010.a CAM
M4	Disinfestazione mediante applicazione di biocida e rimozione manuale della vegetazione	AP_28
M5	Rimozione meccanica di stuccature inidonee	AP_31
M6	Disinfezione preventiva con prodotti biocidi per l'eliminazione di microrganismi	AP_25
M7	Rimozione di opere di ringhiere e parapetti stradali in profilati di ferro	U.05.010.052.a
M8	Rimozione di eventuali chiodi, zanche, staffe ed elementi metallici senza qualità, adottando ogni accorgimento necessario a salvaguardare l'integrità del corpo	AP_23
M9	Operazioni di rimozione di stuccature o sostanze inidonee applicate a precedenti interventi	AP_22
M10	Integrazione plastica e cromatica di pietre esterne	A.11.010.015.b
M11	Rimozione di depositi superficiali mediante lavaggio delle superfici con spazzolini e spazzole di saggina	AP_29
M12	Rimozione dei graffiti e di scolorazie sovrariemesse di varia natura, applicazione per mezzo di supporranti	AP_20
M13	Consolidamento dei giunti rimozione delle malte decoesse, eliminazione dei residui e polvere mediante leggero stimbraggio, ricostruzione della malta nei giunti con malta di calce idraulica, sabbia e pozzolana, stilatura dei giunti	A.06.020.190.a
M14	Ripresa di muratura mediante sostituzione parziale di materiale con metodo scuci-cuci	R.03.030.010.a
M15	Revisione e restauro di paramento murario: scarnitura della vecchia malta ammalorata, successivo lavaggio e spazzolatura delle superfici, rifacimento dei giunti con malta di calce idraulica naturale, sabbia, eventuale pozzolana, stuccatura delle connessure con malta idraulica e inerti appropriati alla malta originaria, spazzolatura finale	AP_02
M16	Stesura di scialbo pigmentato o stiroseto di calcio (acqua di calce) applicata a pennello	AP_24
M17	Regolarizzazione di superfici da intonacare Intonaco grezzo rustico a malta grossa composta da grassello di calce e polvere di tufo	R.03.060.030.a CAM AP_03
M18	Restauro delle superfici in tufo: • Rimozione di depositi superficiali mediante lavaggio delle superfici con spazzolini e spazzole di saggina	AP_29
M19	Risanamento delle copertine in calcestruzzo: • pulitura superficiale del calcestruzzo mediante sabbiatura e/o spazzolatura • trattamento dei ferri di armatura con prodotti passivanti • regolarizzazione delle superfici • ricostruzione delle parti mancanti con malta bicomponente elastica • finitura in opera di rivestimento ai silicati fibrorinforzati	R.05.040.040.a R.05.040.050.a R.05.060.030.a CAM E.21.030.010.a E.21.030.060.b
M20	A - Realizzazione di nuove copertine in pezzame di tufo B - Strato di copertura in battuto di cocciopesto	AP_26 AP_27
M21	Risanamento delle copertine in laterizio in mattoni pieni	R.03.030.030.c
M22	Revisione e restauro copertine in tufo	-
M23	Nuove inferriate, ringhiere, parapetti e cancellate	E.19.010.070.c CAM

ARREDO

Simboli	Descrizione intervento	Num. Ord. Tariffa
A1	Simbolo per Green Line	E.19.010.040.a AP_26
A2	Seduta	E.19.010.040.a/ AP_15
A3	Totem	E.19.010.040.a/ AP_26/AP_26/AP_10
A4	Fioriere	E.19.010.040.a/ AP_43/AP_47/AP_48/V.02.020.095.b CAM/V.07.020.095.a CAM/AP_48
A5	Pensiline	E.19.010.040.a/ AP_11/AP_12
A6	Leggio	E.19.010.040.a/ AP_28
A7	Corrimano	E.19.010.040.a/ AP_26
DE	DEMOLIZIONI	

SCALA 1:100

0 5 10

COMMITTENTE

COMUNE DI NAPOLI

RESPONSABILE DEL PROCEDIMENTO

arch. Francesca Spera

PROGETTO ESECUTIVO / MOIARIELLO

CITTÀ VERTICALE: RIQUALIFICAZIONE DEI PERCORSI PEDONALI TRA LA COLLINA E IL MARE

MANDATARIA

sab
Via Pievaiola, 15
06128 Perugia
info@sabbeng.it www.sabsrl.eu

MANDANTI

Studio Ing. Alberto Capitanucci
Via Salvatore de Luzzatti, 16
80132 Napoli (NA)

Arch. Pierpaolo Papi
Arch. Francesco Peironi
Arch. Sergio Turci
Arch. Francesco Fuselli
Arch. Luca Pensalves

Ing. Marco Adriani
Ing. Vincenzo Puja
Ing. Carlocola Milagri
Ing. Barbara Bottacco

Arch. Francesca Bruscolini Ph.D
Accademia Unidis Direttore Tecnico
Pro-Vice Rettrice
Direttrice Archivi

ELABORATO

Architettura - Progetto
Salita Moiariello
Stralcio planimetrico 6 di 9

N° ELAB. GAE027/00

CNAP-001-01-02.20.E.SE

SCALA 1:100

NOME FILE *File name* CNAP-001GAE025400-d900.dwg

UNITÀ DI MISURA *Units of Measure* m