


lato monte del percorso
 lato valle del percorso

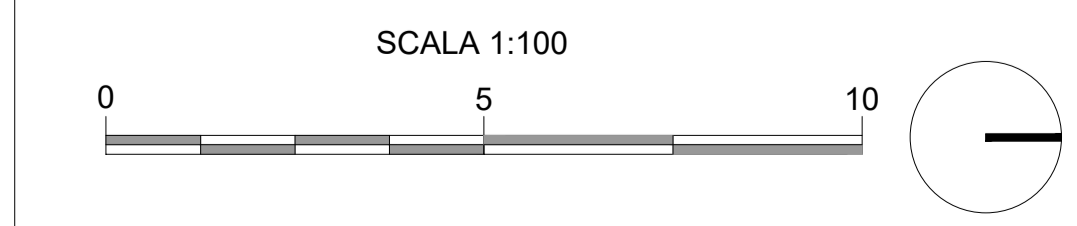

STRALCIO 8 DI 8

STATO DI FATTO		
CHIUSINO IN METALLO K1, K2, K3, K4, K5, K6 CHIUSINO IN PIETRA CHIUSINO IN CLS DIMENSIONI VARIABILI	CADITOIA IN PIETRA Q0, Q1, Q2, Q3, Q4, Q5, Q6, Q7 CADITOIA IN METALLO CADITOIA IN METALLO LUNGHEZZA VARIABILE CADITOIA IN METALLO A PIANTE QUADRATA CADITOIA IN METALLO DIMENSIONI VARIABILI	COLONNINA BALAUSTR IN METALLO COLONNINA BALAUSTR IN PIETRA COLONNINA DISSUASORE IN PIETRA DISSUASORE IN METALLO DISSUASORE A BALAUSTR IN METALLO DISSUASORE PANCHINA IN LEGNO PANCHINA IN PIETRA
ILLUMINAZIONE LAMPIONI LA SU PALO, LA SU PALO quota altimetrica	SBRACCIO A MURO LM, SBRACCIO SU PALO LP, LS A SOSPENSIONE L, S, ARMATURA STRADALE PA, QUOTA LINEARE	PROIETTORE AD INCASSO PI, CHIAVE O SARACINESA TUBAZIONE ACQUEDOTTO
SEGNALLETICA VERTICALE SV, CASSONETTO CS, IMPIANTI PL, PLUVIALE EV, EDICOLA VOTIVA AU, ARREDO URBANO PA, ARMATURA STRADALE A SBRACCIO	LAMPIONE LM, LAMPIONE A MURO LM, FONTANELLA PUBBLICA PC, PANCHINA BM, BALAUSTR METALLICA CM, CORRIMANO METALLICO RM, RECINZIONE METALLICA	RECINZIONE LINEA RL, OPERA PROVVISORIALE OP, MATERIALE DI RISULTA MR, DISSUASORE IN PIETRA DP, DISSUASORE IN METALLO DS, FIORIERA

COMMITTENTE

RESPONSABILE DEL PROCEDIMENTO
 arch. Francesca Spera

CITTÀ VERTICALE: RIQUALIFICAZIONE DEI PERCORSI PEDONALI TRA LA COLLINA E IL MARE

MANDATARIA

 Via Pievalota, 15
 06128 Perugia
 info@sabeng.it www.sabari.eu

MANDANTI

 Via Sant'Anna de' Lombardi, 16
 80134 Napoli
 Ing. Francesca Brancaccio Ph.D.
 (Amministratore Unico e Direttore Tecnico)
 Ing. Pierpaolo Papi
 Arch. Francesco Pecorari
 Arch. Sergio Tucci
 Arch. Francesco Fucelli
 Arch. Luca Persichini

Studio Ing. Alberto Capitanucci

Architettura - Stato di Fatto
Salita Cacciottoli
Stralcio planimetrico 8 di 8

GRE041/00
 COD. COM. CNAP.001-01-02.20 ESE
 SCALA 1:100

ESECUZIONE: PECORARI, PAPI, ADRIANI
 DATA: GIUGNO 2021

NOME FILE /File name CNAP.001GRE03600-4100.dwg UNITA' DI MISURA /Unit of Measure m