


Perimetro di intervento PUA -
Accordo di Programma 10 aprile 2007

Legenda stralcio P.R.G. fasce di rispetto e vincoli

- Municipalità
- Grato Stradale
- CTR ORCA 2004
- aggiornamento 2010**
- interventi**
- A- ambiente e difesa del territorio
- C- infrastrutture della conoscenza
- E- riqualificazione insediamenti edilizi resid pubblica
- G- infrastrutture generali
- R- infrastrutture e sviluppo aree ex industriali
- S- miglioram. offerta servizi, spazi pubblici, qualità residenziale
- T- progetto sistema delle infrastrutture dei trasporti
- P- commissariato parcheggi
- spazi pubblici
- omiseri
- impianti sportivi
- <all other values>
- Monopostazione
- S
- AT
- SG
- SM
- SP
- SP-VII
- accorpata
- sopraluogate
- media
- medio-piccola
- piccola
- piccolissima
- tutela del suolo e risorse idriche 2011 TA**
- classe**
- Molto alta
- Alta
- Media
- Bassa
- Molto bassa
- fascia di rispetto ferrovie

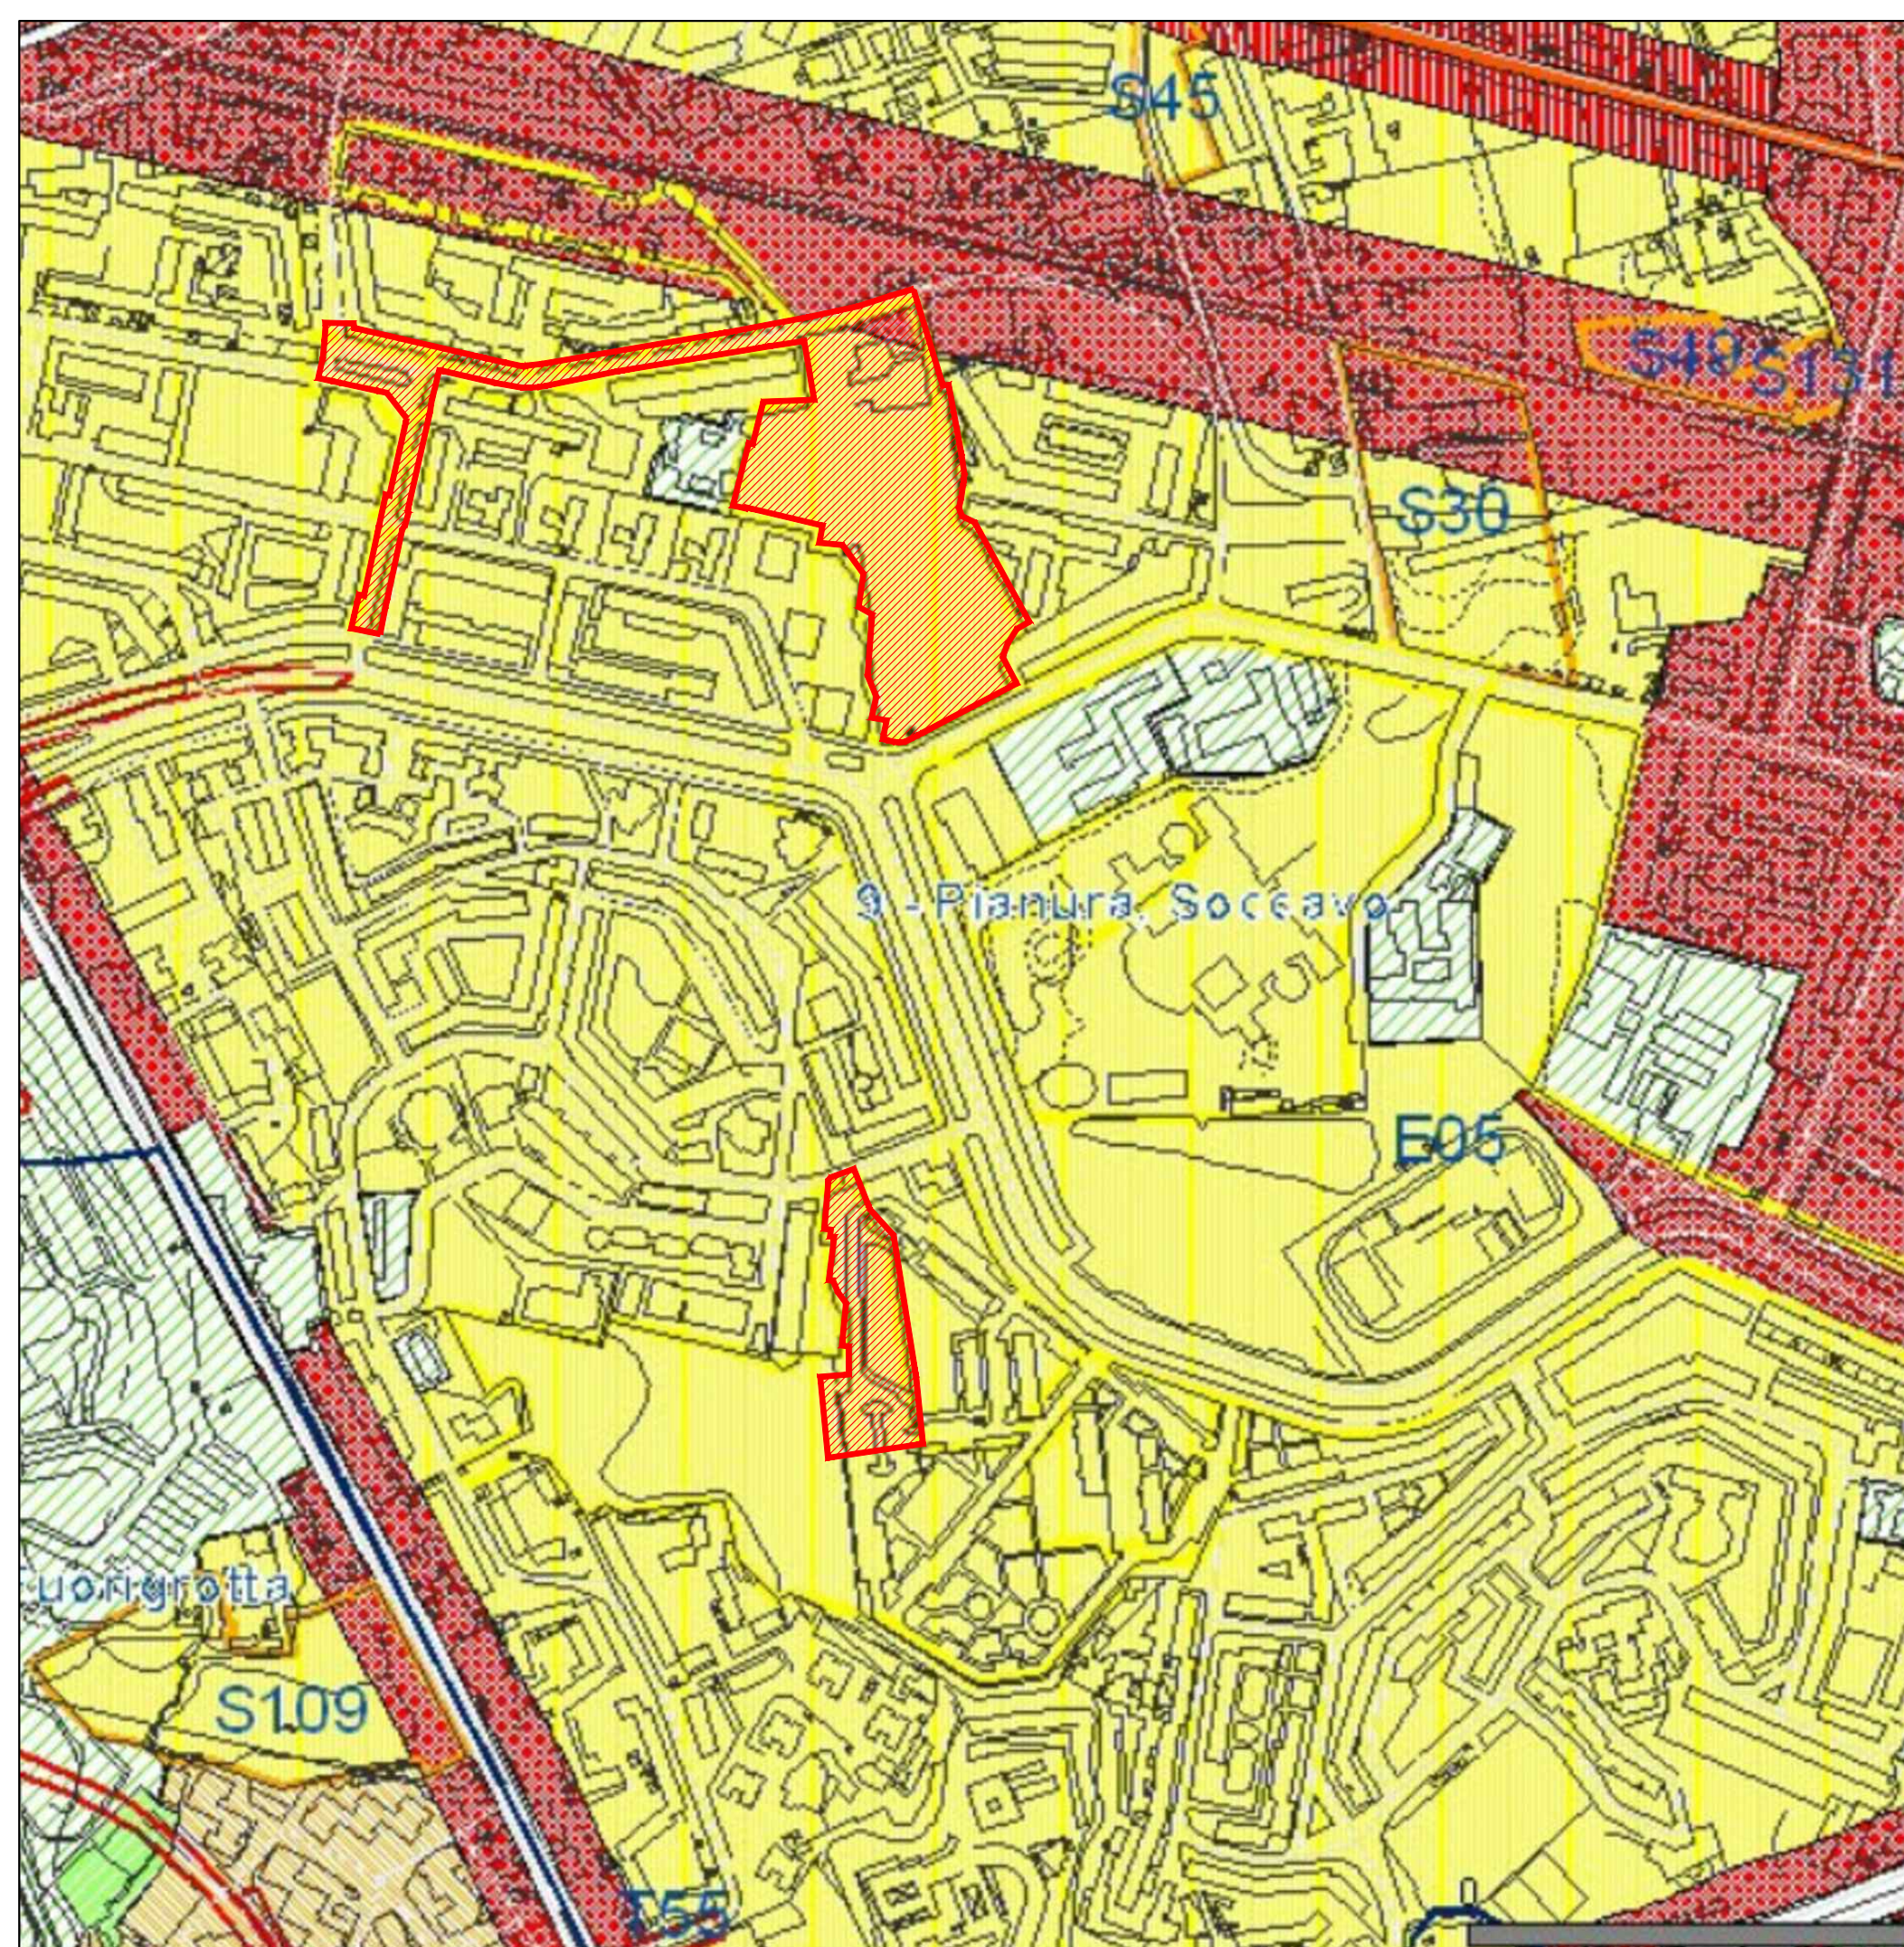

Perimetro di intervento PUA -
Accordo di Programma 10 aprile 2007

Legenda stralcio Piano di Zonizzazione Acustica

- Municipalità
- Grato Stradale
- CTR ORCA 2004
- aggiornamento 2010**
- interventi**
- A- ambiente e difesa del territorio
- C- infrastrutture della conoscenza
- E- riqualificazione insediamenti edilizi resid pubblica
- G- infrastrutture generali
- R- infrastrutture e sviluppo aree ex industriali
- S- miglioram. offerta servizi, spazi pubblici, qualità residenziale
- T- progetto sistema delle infrastrutture dei trasporti
- P- commissariato parcheggi
- Zona Ia
- Zona Ib
- Zona Ic
- Zona II
- Zona III
- Zona IV
- Zona V
- Zona VI
- Zona di transizione IV-II
- Zona di transizione IV-III
- Zona di transizione V-III
- Zona di transizione V-II
- Zona di transizione Aereoporto-II
- Zona Ferrovia e Aereoporto
- Rete primaria
- Rete primaria di transizione
- tutela del suolo e risorse idriche 2011 TA**
- classe**
- Molto alta
- Alta
- Media
- Bassa
- Molto bassa
- fascia di rispetto ferrovie

CLASSE II: AREE DESTINATE AD USO
PREVALENTEMENTE RESIDENZIALE

CLASSE IV: AREE IN PROSSIMITA' DI LINEE FERROVIARIE,
PER UNA FASCIA DI 60 M PER LATO A PARTIRE DALLA
MEZZERIA DEL BINARIO ESTERNO



A.C.E.R.
Agenzia Campana per l'Edilizia Residenziale
DIPARTIMENTO DI NAPOLI

ACCORDO DI PROGRAMMA DEL 10.04.2007
MINISTERO INFRASTRUTTURE - REGIONE CAMPANIA - COMUNE DI NAPOLI - A.C.E.R.

COMUNE DI NAPOLI
AREA TRASFORMAZIONE DEL TERRITORIO
SERVIZIO EDILIZIA RESIDENZIALE PUBBLICA E NUOVE CENTRALITA'

INTERVENTO PER LA REALIZZAZIONE DI N.124 ALLOGGI DI EDILIZIA RESIDENZIALE SOCIALE E
RELATIVE URBANIZZAZIONI PRIMARIE E SECONDARIE NEL QUARTIERE SOCCAVO - NAPOLI

PIANO URBANISTICO ATTUATIVO (PUA)
EX SUB AMBITO 1 PROGRAMMA DI RECUPERO URBANO - SOCCAVO
CUP: B69C08000190005



Titolo: STRALCIO DI STRUMENTAZIONE URBANISTICA VIGENTE: VARIANTE PRG - FASCE DI RISPETTO STRALCIO PIANO DI ZONIZZAZIONE ACUSTICA	Elab. n°	Emissione	Revisione	Revisione
	EA. 12	0	-	-
	Scala: 1:4.000	Data	-	-

IL DIRIGENTE DEL SERVIZIO:
arch. Paola Cerotto

IL RESPONSABILE UNICO DEL PROCEDIMENTO:
ing. Giovanni De Carlo

IL GRUPPO DI PROGETTAZIONE:
COMUNE NAPOLI

A.C.E.R. (Dipartimento di Napoli) REGIONE CAMPANIA

arch. Elisabetta Nulveni *Elisabetta Nulveni* arch. Angelo Colonna *Angelo Colonna* geom. Luciano Colantuono *Luciano Colantuono*

ing. Gianluca Buonocore *Gianluca Buonocore* ing. Luigi Ghezzi *Luigi Ghezzi*

ing. Roberta Catapano *Roberta Catapano*

geom. Luigi La Rocca *Luigi La Rocca*

AGRONOMO:
agr. Francesco Cona

SUPPORTO STRUMENTALE ALLA PROGETTAZIONE: SINTEC s.r.l.