

Comune di Napoli  
**VARIANTE AL PIANO URBANISTICO ATTUATIVO**  
 approvato con Del. G.M. n. 3277/2011 - Decr. Sind. n. 377/2011 - BURC N. 33 del 30/5/2011  
 ex art. 26 comma 2 lett. a) L.R. Campania n° 16/2004


**INTERVENTO in Z.T.O. Bb - VIA EMILIO SCAGLIONE**  
 ex art. 33 comma 5 e 6 delle N.T.A. della Variante Generale al PRG di Napoli

Elaborato n.	Oggetto	Data
<b>14</b>	<b>Planimetria Generale e Individuazione delle Opere di Urbanizzazione Primaria e Secondaria e Unità Minime di Intervento</b>	Ottobre 2020
Scala		Aggiornamento
1:500 1:1.000		Luglio 2021

Proponenti	
AGO.FR.ASS.srl Salvatore Puzone	Vito Pellegrino Salvatore Puzone e Loredana Puzone

Progettazione			
arch. Marco Ciannella	arch. Simona Ciannella	arch. Mario Bettelli	

SCAGLIONE IMMOBILIARE srl è delegata dai proponenti alla firma digitale degli atti del PUA ed alla loro trasmissione

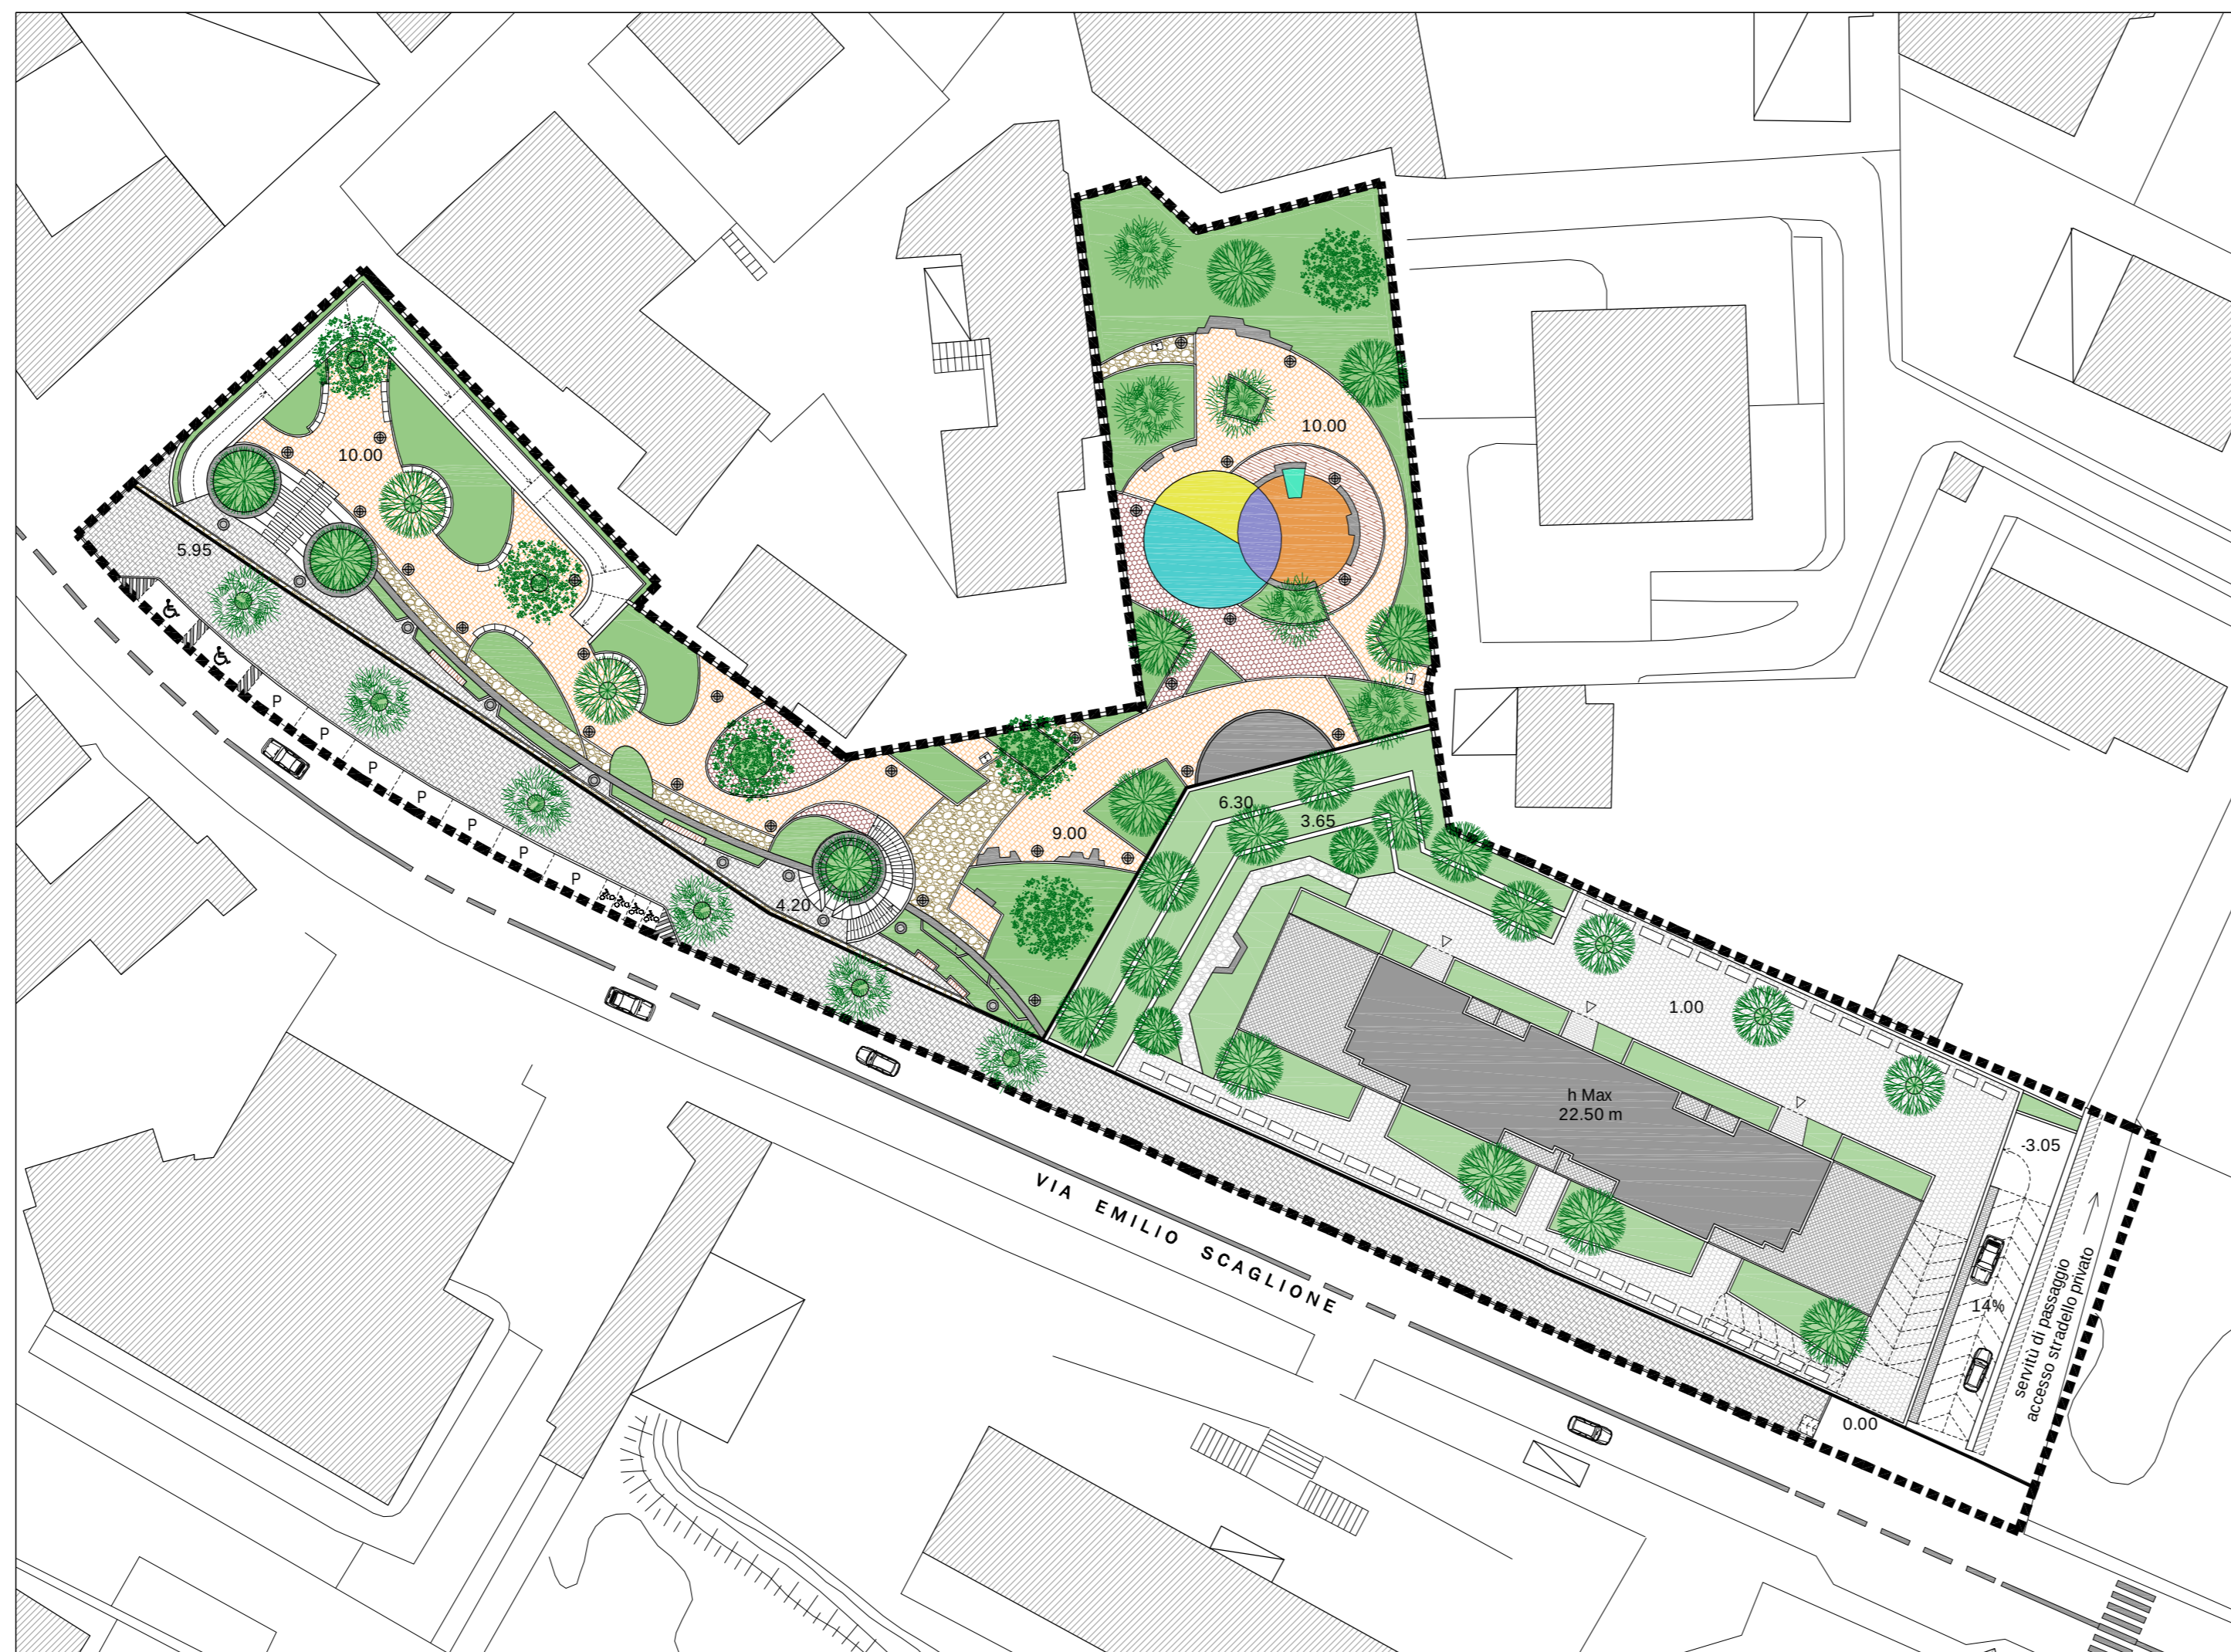

**ESSENZE ARBOREE**

- Bagolaro
- Ciliegio
- Albero di Giuda


**PAVIMENTAZIONE ED ARREDO**

- Manto erboso
- Pavimentazione in lastre di tufo
- Ghiaione
- Blocchetti cementizi di tipo aperto con erba
- Pavimentazione lignea
- Pavimentazione antiurto - Parco Giochi
- Sedute
- Corpo servizi - spoiatoio del personale, deposito attrezzi e servizi igienici pubblici
- Fontanella

**ILLUMINAZIONE (Lotto Pubblico)**

- Palo di illuminazione pubblica alimentato da pannello solare
- Spot ad incasso a pavimento

- P** Parcheggio auto (n. 7)
- Parcheggio disabili (n. 2)
- Parcheggio motocicli (n. 4)

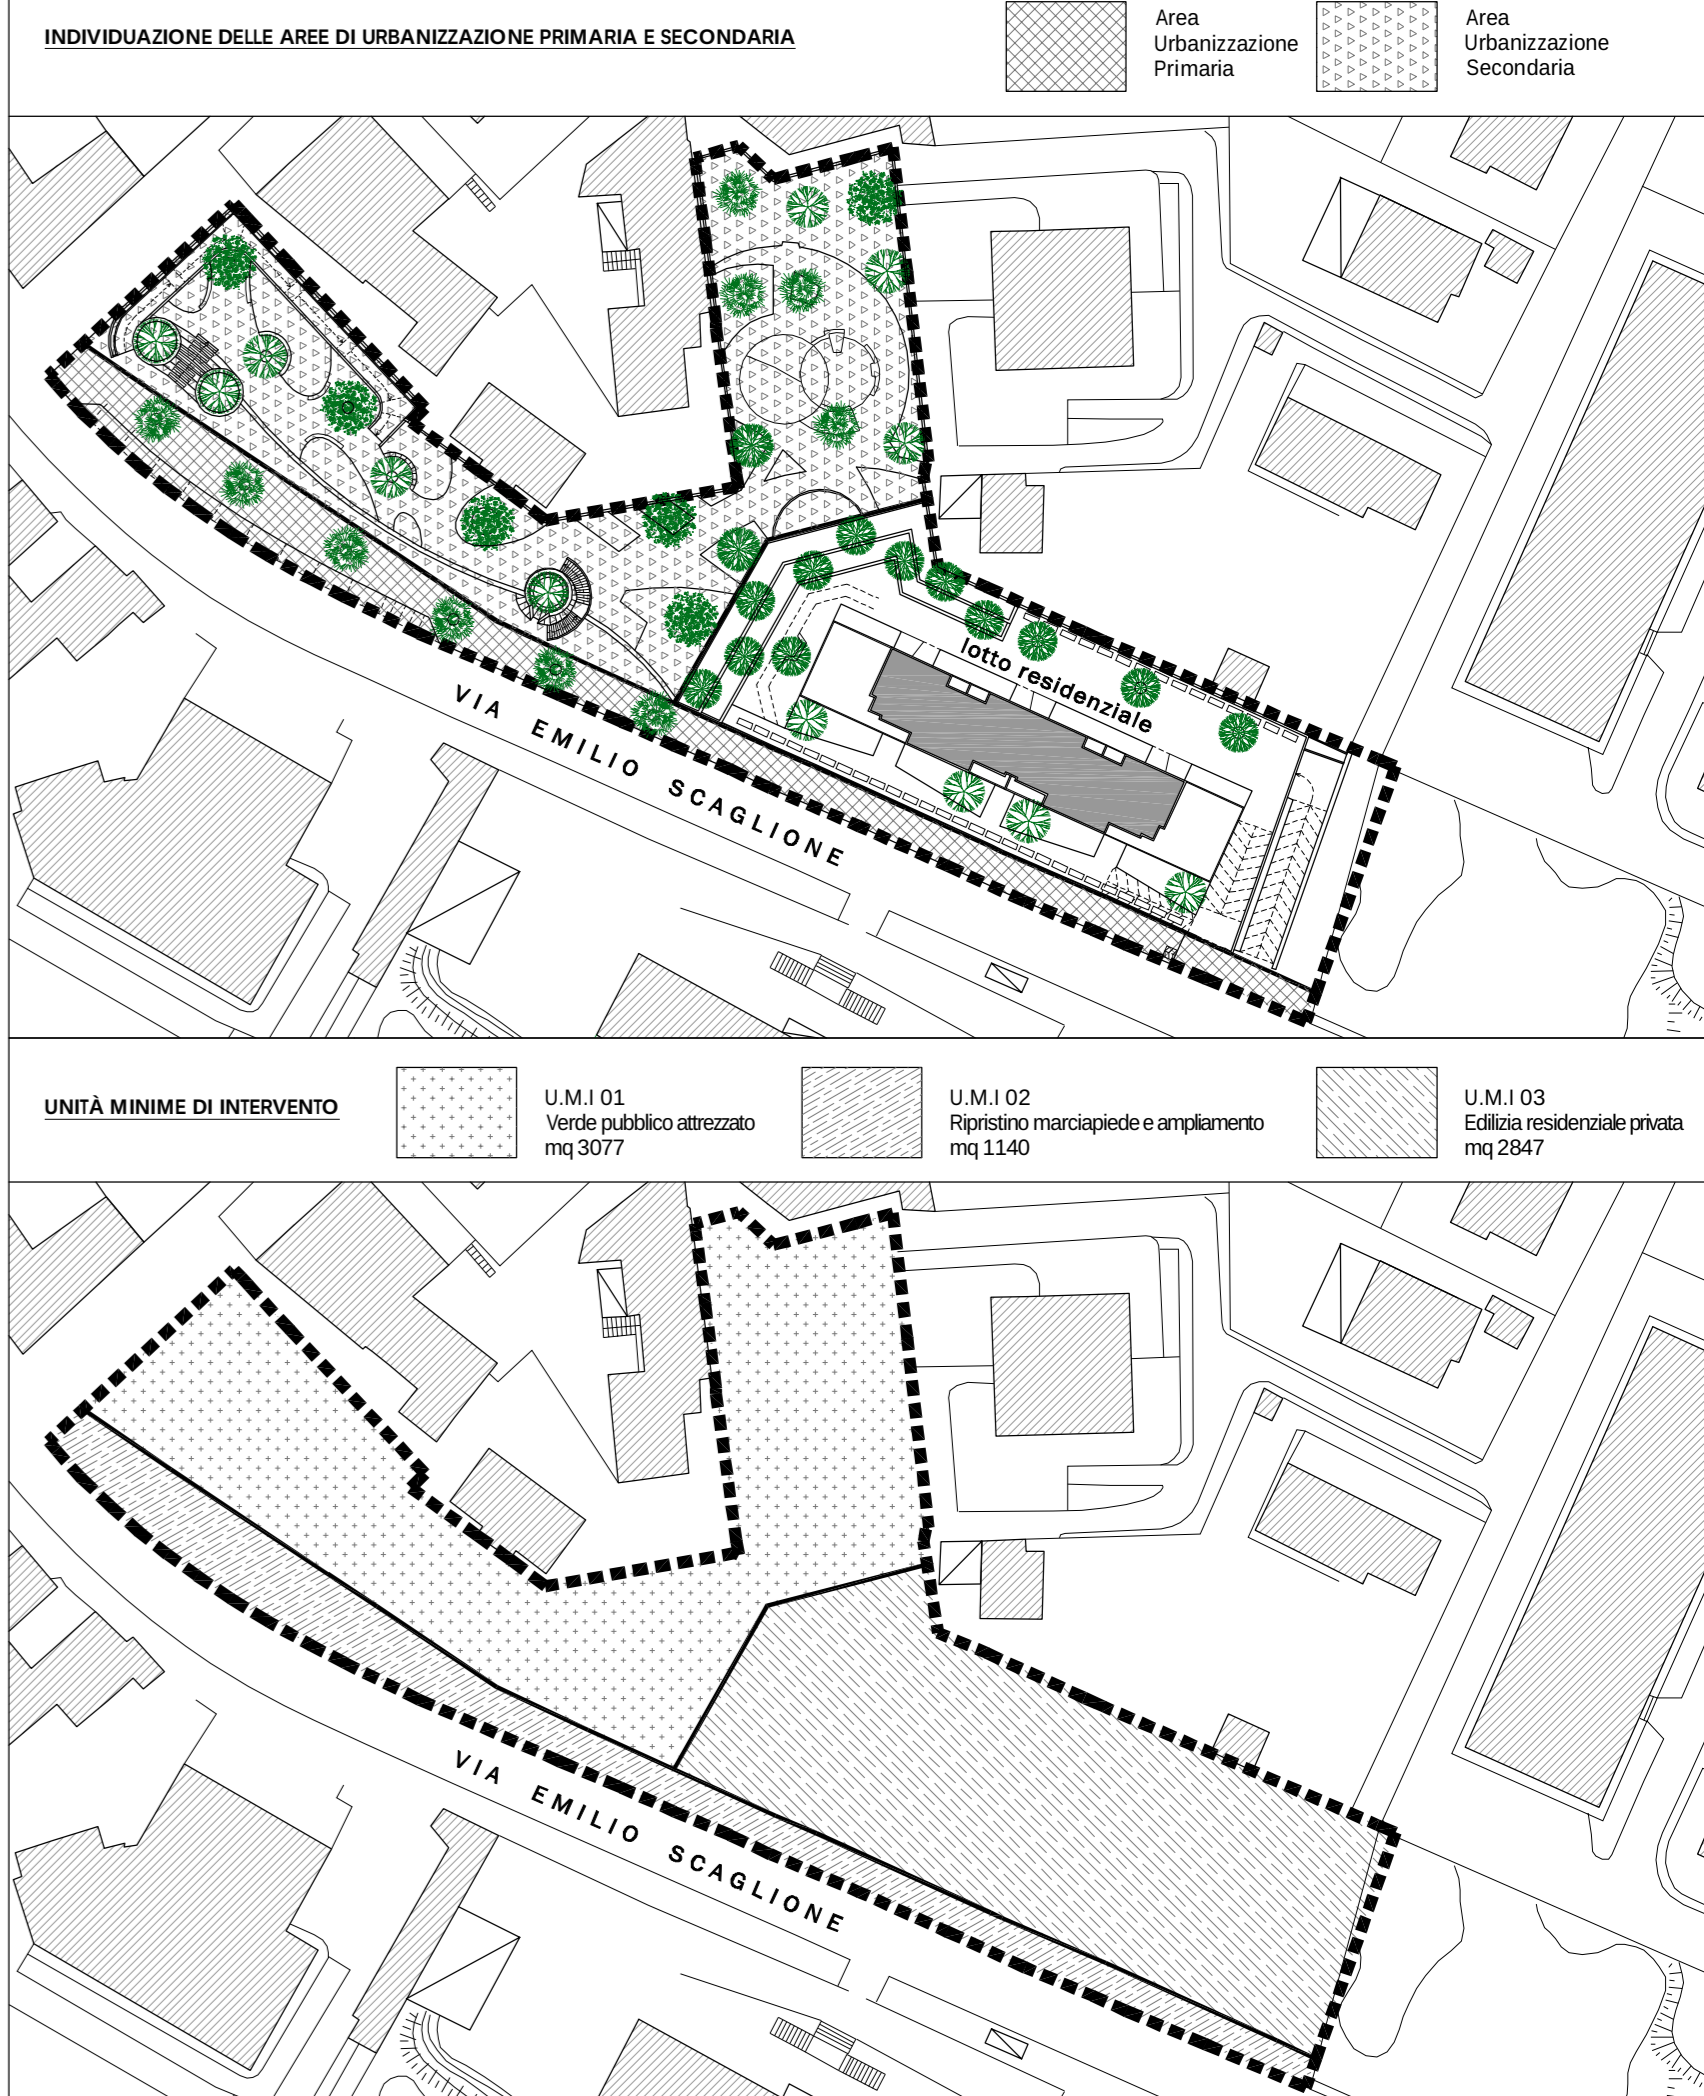

**INDIVIDUAZIONE DELLE AREE DI URBANIZZAZIONE PRIMARIA E SECONDARIA**



**UNITÀ MINIME DI INTERVENTO**

- U.M.I 01 Verde pubblico attrezzato mq 3077
- U.M.I 02 Ripristino marciapiede e ampliamento mq 1140
- U.M.I 03 Edilizia residenziale privata mq 2847

