








AREA DA DESTINARE AD ATTREZZATURA AD USO PUBBLICO AI SENSI DELL'ART. 56 DELLE NTA DELLA VARIANTE AL PRG

IMPIANTO DI RISCALDAMENTO

-  CLIMATIZZATORE CON POMPA DI CALORE SENZA UNITÀ ESTERNA
-  CALDAIA MURALE AD INCASSO
-  RADIATORE
-  COLLETTORE DI DISTRIBUZIONE
-  TUBAZIONI DI MANDATA
-  TUBAZIONI DI RITORNO

0 1 2 5m

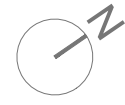

Variante al progetto definitivo di una struttura per attività culturali, sociali ed assistenziali, in via Villanova 16, Napoli

da realizzare ai sensi dell'art. 56 delle Norme Tecniche di Attuazione della Variante al PRG di Napoli approvato con delibera di Giunta n. 488 del 22/07/2016

Soggetto proponente: Edil Co Fi srl


n tavola	IRpnt001a				
scala	1:100				
oggetto	impianto di riscaldamento				
tipo elaborato	progetto definitivo-variante				
nome file	031vURcnva.dwg				
commessa	fase	comparto	tipo	numero	rev.
031	v	IR	pnt	001	a

rev.	data	redatto	verificato	approvato	oggetto revisione
a	06-2019	I.L.	G.A.	oda	prima emissione


coordinamento, progettazione architettonica e paesaggistica
Od'A Officina d'architettura S.r.l.
 Direttore Tecnico: arch. Alessandra Fasanaro

od'a officina d'architettura
 via p.e. imbriani 43 info@oda.na.it
 80132 napoli www.oda.na.it
 tel + 39 081 5512020 p. iva 07757610634
 fax + 39 081 661430 cciaa 656217


aspetti giuridici
avv. Enrico Soprano
 progettazione strutturale
ing. Rocco Gravinese

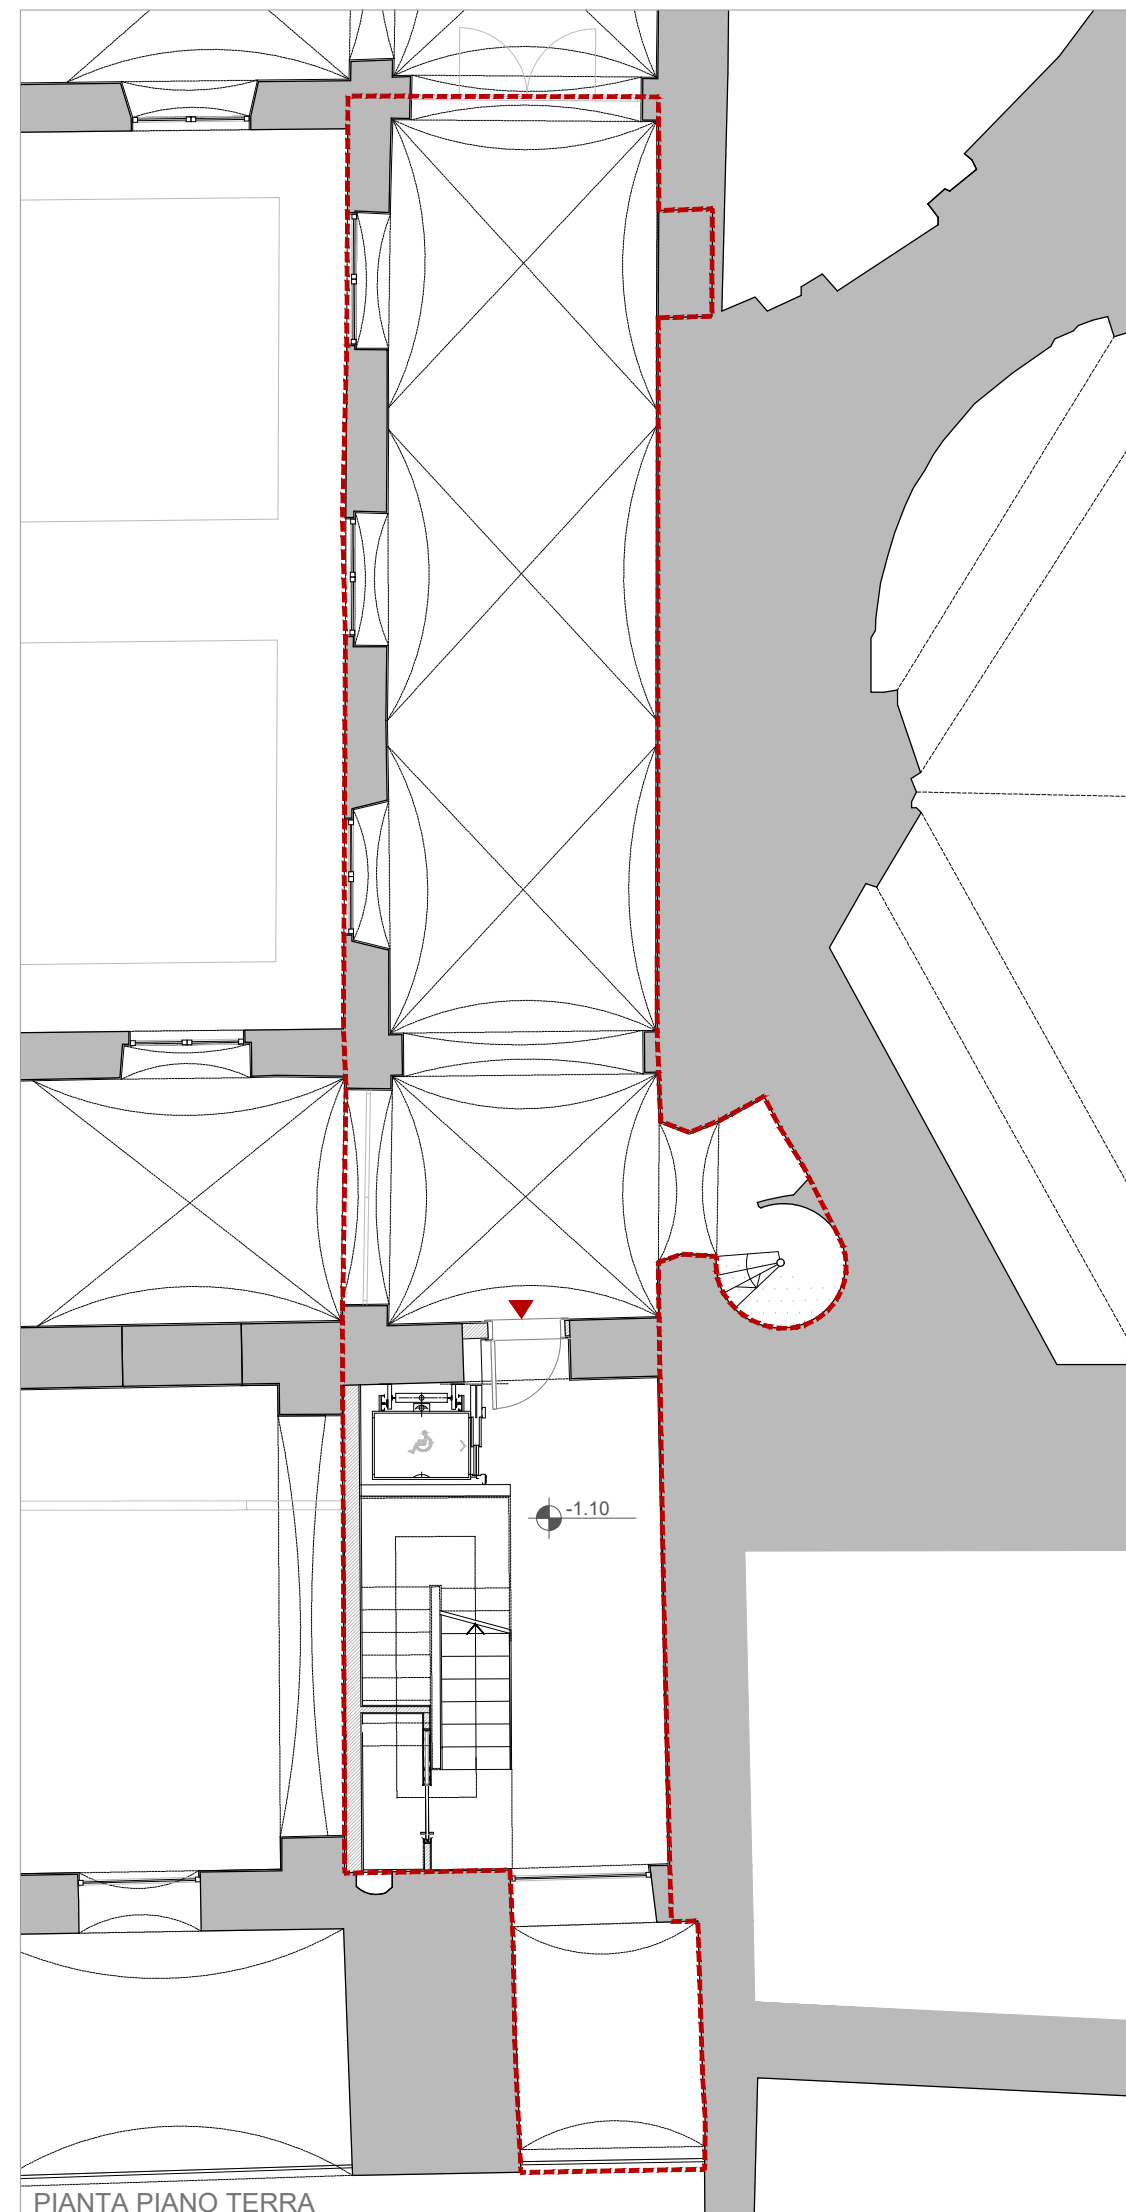

PIANTA PIANO TERRA

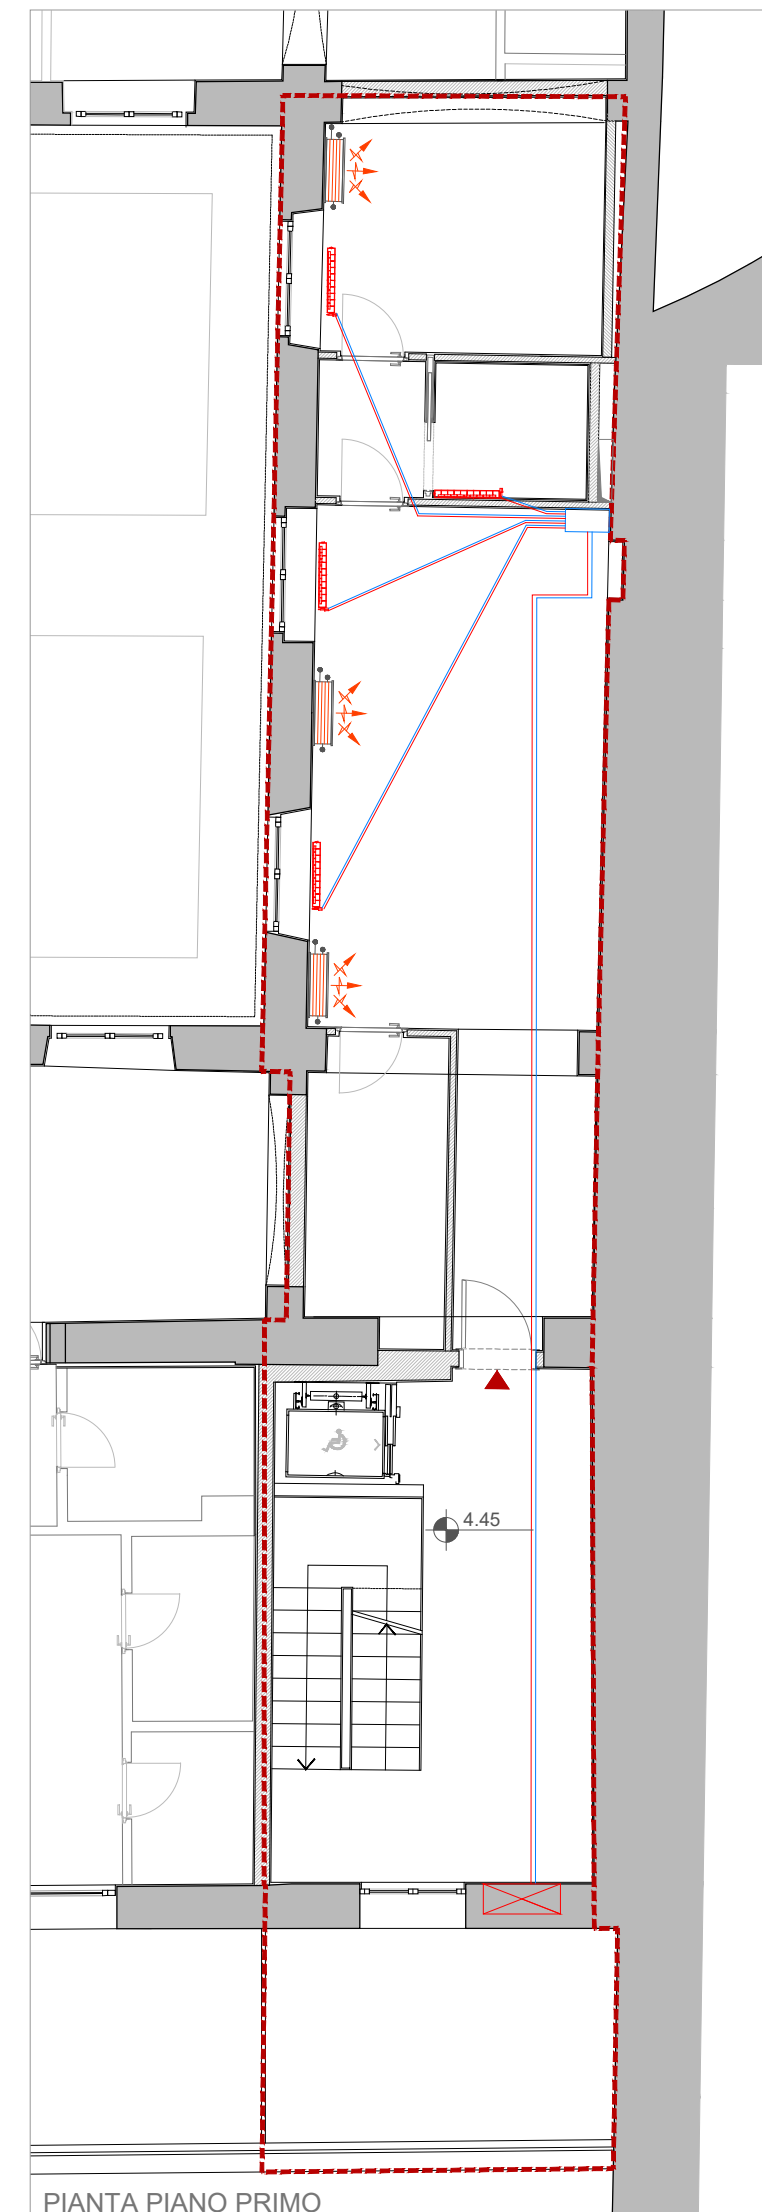

PIANTA PIANO PRIMO

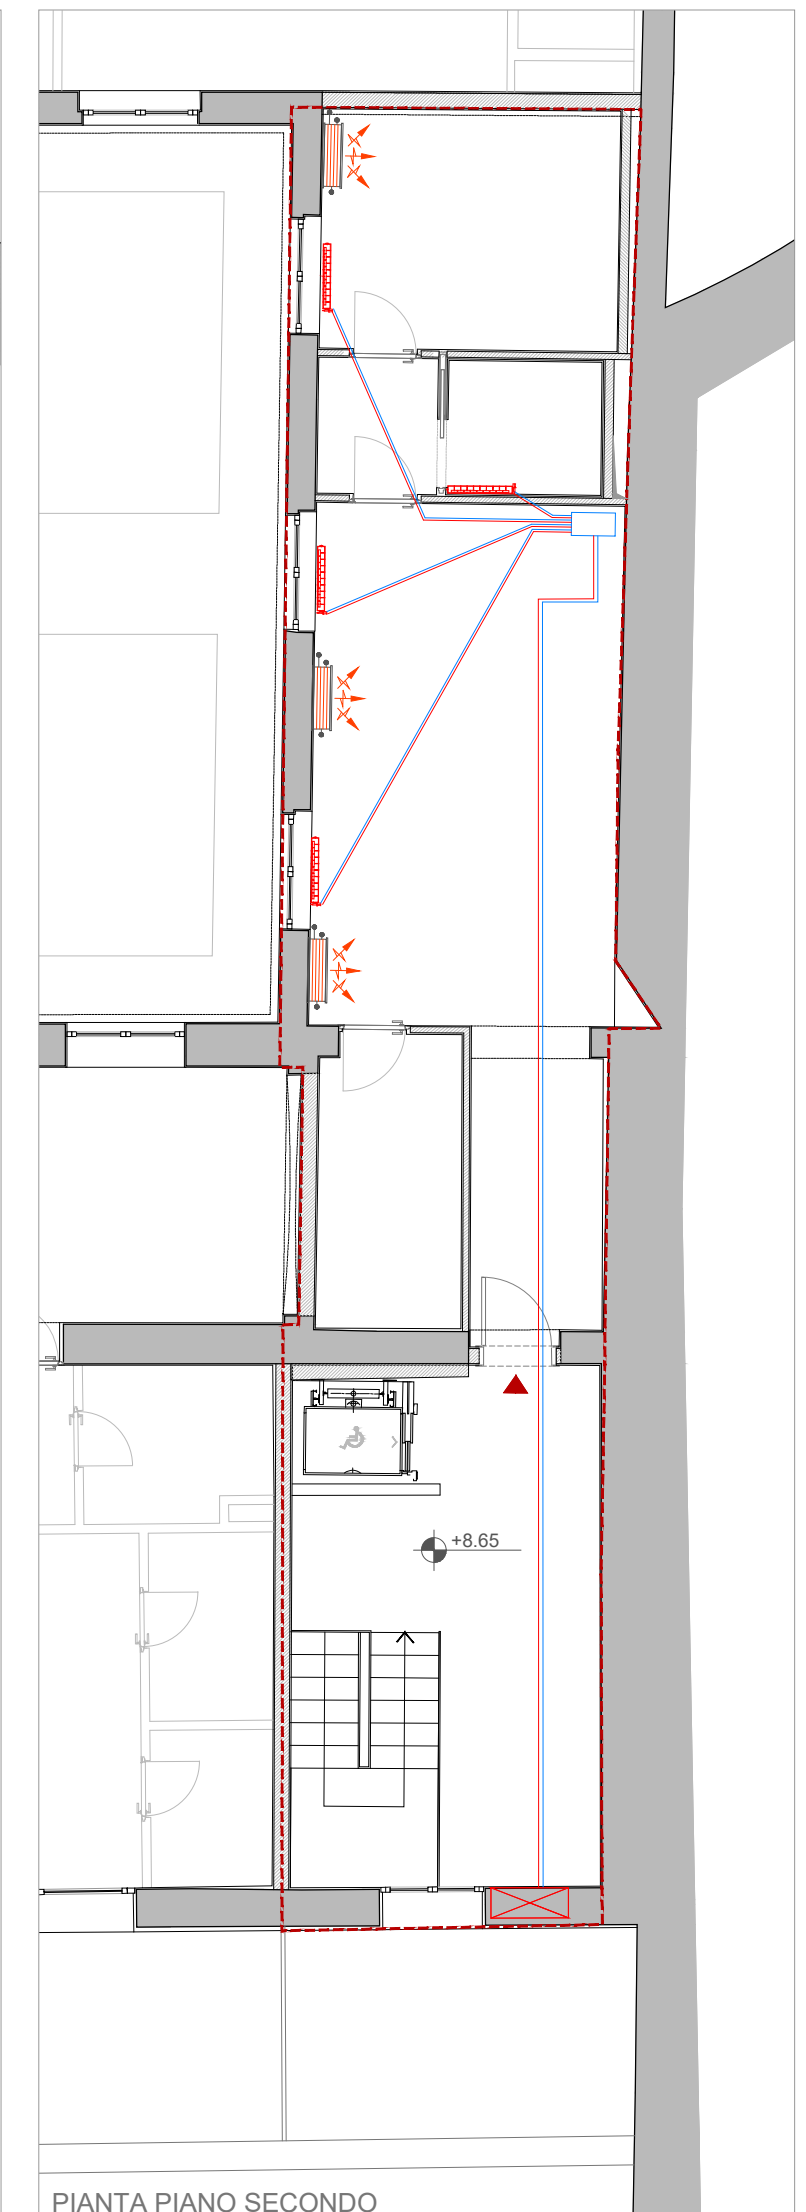

PIANTA PIANO SECONDO