


CLIENTE **GENERAZIONE VINCENTE S.P.A.**

"Realizzazione di un'attrezzatura di interesse comune destinata a polo multifunzionale di eccellenza per l'alta formazione specialistica, i servizi al lavoro e le iniziative per i giovani" nel complesso immobiliare denominato *Istituto Giovanni Battista De la Salle*.
Quartiere Avvocata - II Municipalità - Napoli

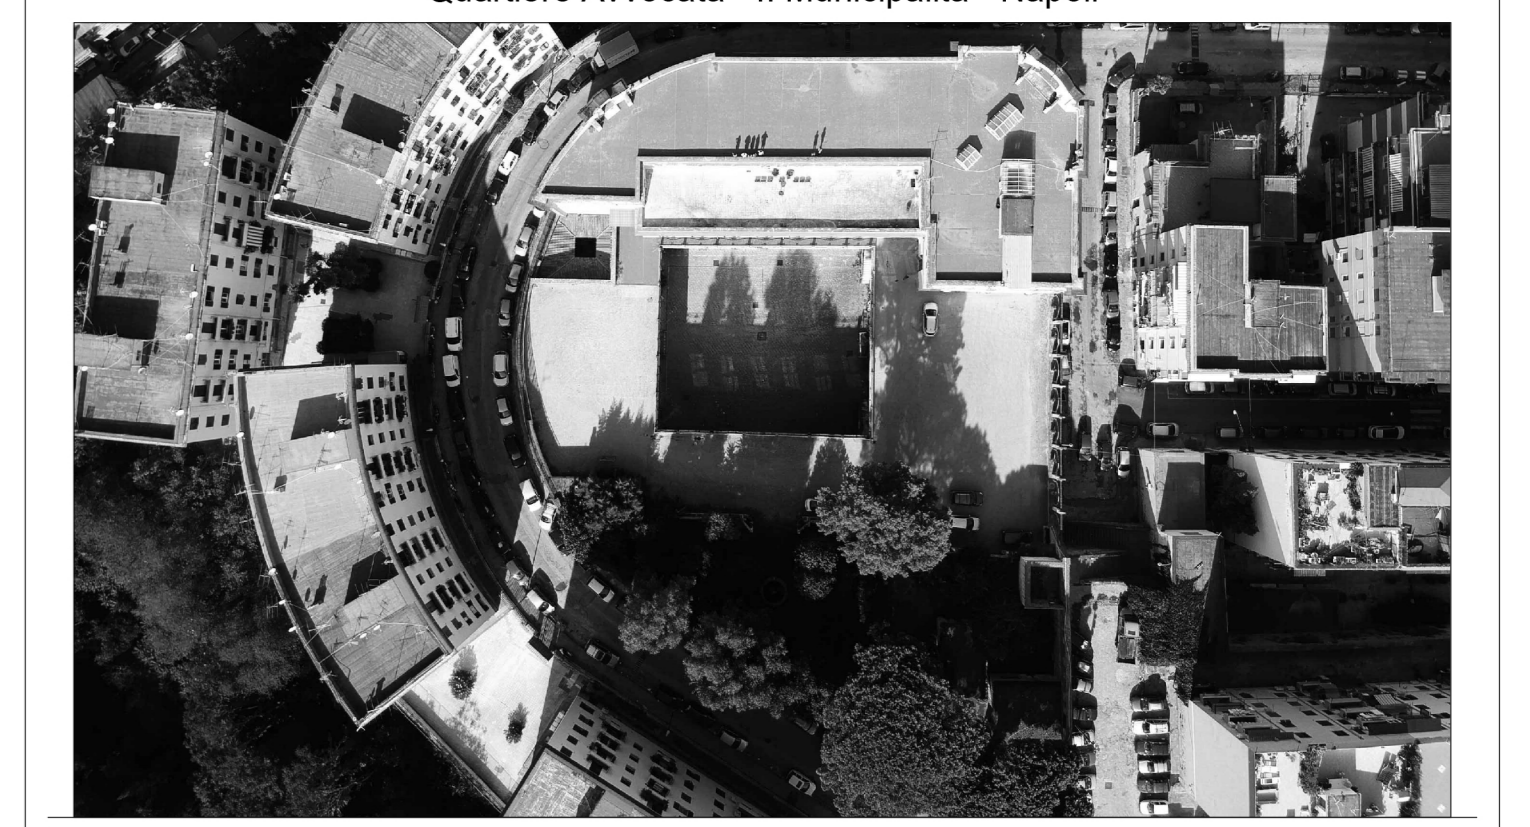

PROGETTO ESECUTIVO

OGGETTO **Progetto Sezioni [AA-BB]** SCALA 1:100

STATO DI AVANZAMENTO **PROGETTO ESECUTIVO** TAVOLA N. **021**

EDICOLA DESIGNO FILE DATA DATA
DLS-E-ARC-D-021_Sezioni AA-BB | DLS-E-ARC-D-021_Progetto_Sezioni AA-BB.dwg | 29/12/2020 | LR | GV

Rev	Richiesta da	Descrizione
01		Racconto verbale intermedio di verifica



COORDINATORE DELLA PROGETTAZIONE
ARCHITETTO
GIUSEPPE VELE
Via Duca Camera 21, 80121 Napoli
Tel. +39 081 5710100