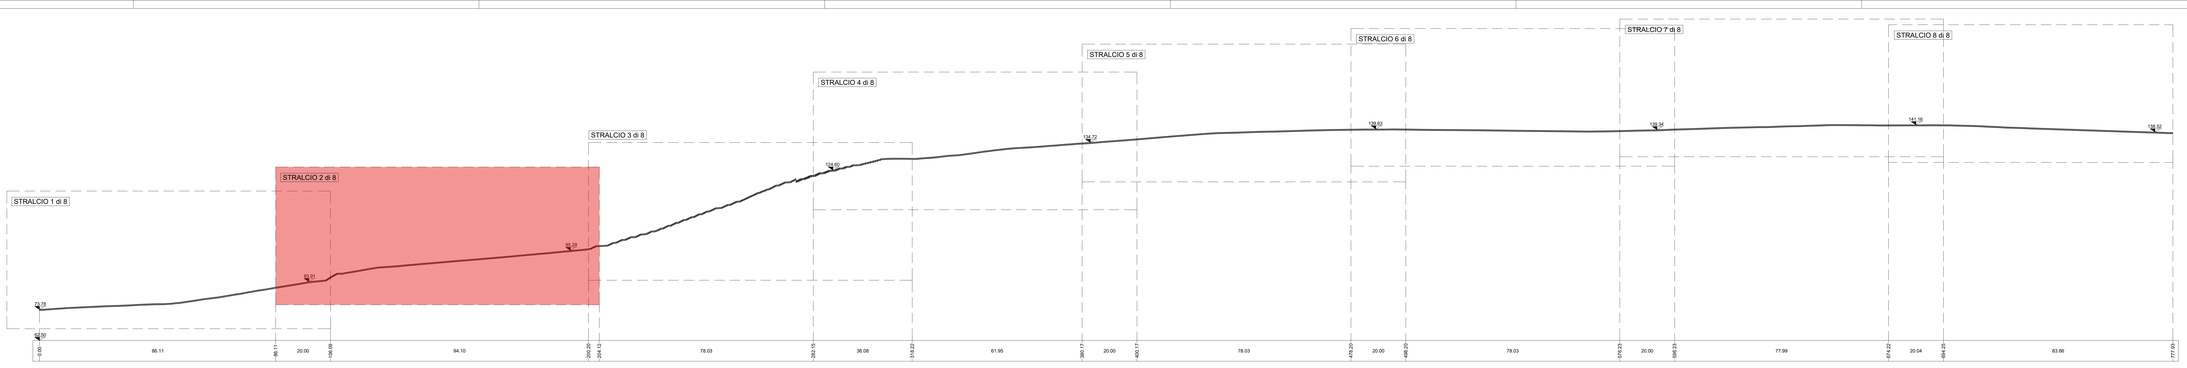

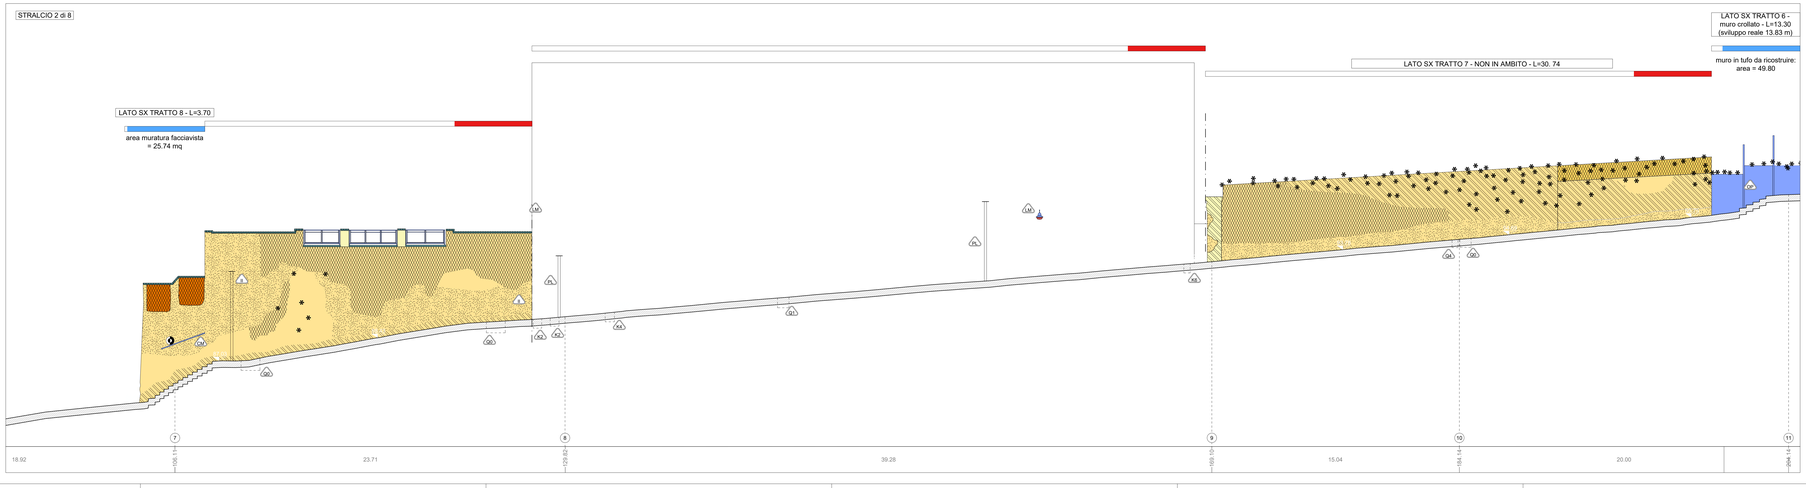

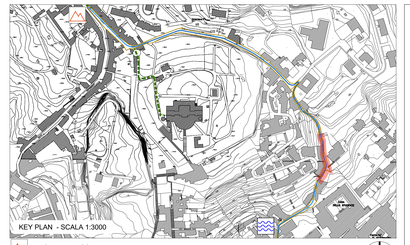

STATO DI FATTO

CHIUSINI IN METALLO
CHIUSINO IN PIETRA
CHIUSINO IN CLS DIMENSIONI VARIABILI
CHIUSINO
CADITOIE IN PIETRA
CADITOIA IN METALLO
CADITOIA IN METALLO LUNGHEZZA VARIABILE
CADITOIA IN METALLO A PIANTA QUADRATA
CADITOIA IN METALLO DIMENSIONI VARIABILI
CADITOIA
COLONNINA BALAUSTRA IN METALLO
COLONNINA BALAUSTRA IN PIETRA
COLONNINA
DISSUASORE IN PIETRA
DISSUASORE IN METALLO
DISSUASORE A BALAUSTRA IN METALLO
DISSUASORE
PANCHINA IN LEGNO
PANCHINA IN PIETRA
ILLUMINAZIONE LAMPIONI
SU PALO
SBRACCIO A MURO
A SOSPENSIONE
SU PALO
SBRACCIO SU PALO
ARMATURA STRADALE
PROIETTORE AD INCASSO
CHIAVE O SARACINESCA
TUBAZIONE ACQUEDOTTO
quota altimetrica
quota lineare

SEGNALETICA VERTICALE
CASSONETTO
IMPIANTI
PLUVIALE
EDICOLA VOTIVA
ARREDO URBANO
ARMATURA STRADALE A SBRACCIO
LAMPIONE
LAMPIONE A MURO
FONTANELLA PUBBLICA
PANCHINA
BALAUSTRA METALLICA
CORRIMANO METALLICO
RECINZIONE METALLICA
RECINZIONE LIGNEA
OPERA PROVVISIONALE
MATERIALE DI RISULTA
DISSUASORE IN PIETRA
DISSUASORE IN METALLO
FIORIERA

MATERIALI

PIETRA LAVICA
Basolato composto da blocchi squadrati posti in opera in maniera regolare (a "corsi", a "opus di pesce")
Basolato composto da blocchi non squadrati posti in opera in maniera irregolare ("acciottolato")
Blocchetti squadrati di forma cubica ("sampietrini")
Cordoni di bordo
TUFO
Muratura composta da blocchi in tufo giallo presumibilmente originaria
Muratura composta da blocchi squadrati in tufo giallo di recente fattura
Muratura mista (tufo, laterizio, pietra lavica)
CEMENTO
Integrazioni con malta cementizia
Pavimentazione in piastrelle di cemento
Pavimentazione in battuto di cemento
Copertine
CALCARE/ TRAVERTINO
INTONACO
ELEMENTI PLASTICI/SINTETICI
ELEMENTI METALLICI
PIPERNO
INTONACO TINTEGGIATO
GUAINA
MATERIALE CERAMICO
ASFALTO
MARMO
LEGNO
VETRO
LATERIZIO
ALLUMINIO
TERRENO
MATERIALE CONTENENTE PRESUMIBILMENTE AMIANTO

LEGENDA ANALISI DELLO STATO DI CONSERVAZIONE NORMAL 1/88 (UNI 11182 del 2006)

ALTERAZIONE CROMATICA
Variazione naturale, a carico dei componenti del materiale, dei parametri che definiscono il colore, non riconducibile a fattori di materiale intrinseco; nel caso l'alterazione si manifesti in modo localizzato è preferibile utilizzare il termine macchia
DEPOSITO SUPERFICIALE
Accumulo di materiali estranei di varia natura quali polvere, termiche, guano, ma spessore variabile e scarsa aderenza al materiale sottostante
DISGREGAZIONE
Decoesione con caduta del materiale sotto forma di polvere o minutissimi frammenti. Talvolta viene utilizzato il termine polverizzazione
DISTACCO
Soluzione di continuità tra strati superficiali del materiale, sia tra loro che rispetto al substrato; prelude in genere alla caduta degli stessi
EROSIONE
Asportazione di materiale data superficie che nella maggior parte dei casi si presenta compatta
PRESENZA DI VEGETAZIONE
Presenza di individui erbacei, arbustivi o arborei
LACUNA/MANCANZA
Perdita di continuità tra elementi tridimensionali
MACCHIA
Variazione cromatica localizzata della superficie, correlata sia alla presenza di materiali estranei penetrati in profondità nella compagine del pietre-to, sia a marmi) sia alla presenza di materiale estraneo (acqua, prodotti di ossidazione di materiali metallici, sostanze organiche, vernici, microrganismi)
PATINA BIOLOGICA
Film sottile, omogeneo, costituito prevalentemente da microrganismi, variabile per consistenza, colore e adesione al substrato
FRATTURAZIONE O FESSURAZIONE
Soluzione di continuità del materiale che implica lo spostamento reciproco delle parti. Si parla di fessurazione incompleta e senza frammentazione dell'oggetto; si utilizza il termine crosa o, in presenza di rivestimento vetroso, il termine cavillo
GRAFFITO VANDALICO
Applicazione indesiderata sulla superficie di vernici colorate
DEPOSITO DI GUANO
OSSIDAZIONE

INTERVENTI E MATERIALI NON IDONEI
INTERVENTI PRECEDENTI NON IDONEI DI SENZA PARTICOLARE PREGIO: rappezzi in malta cementizia o asfaltici, pavimentazioni con piastrelle di cemento, stuccature

DISSESTI
CEDIMENTO DIFFERENZIALE DEL PIANO DI POSA, AVVALLAMENTO E DISCONNESSIONE PAVIMENTAZIONE

COMMITTENTE
COMUNE DI NAPOLI
RESPONSABILE DEL PROCEDIMENTO
arch. Francesca Spera

CITTÀ VERTICALE: RIQUALIFICAZIONE DEI PERCORSI PEDONALI TRA LA COLLINA E IL MARE

PROGETTO ESECUTIVO / MOIARIELLO

MANDATARIA
sab sviluppo bes
Via Pievaiola, 15
06128 Perugia
info@sabsrl.it www.sabsrl.eu
Arch. Pierpaolo Pupi
Arch. Francesco Pecorari
Arch. Sergio Tucci
Arch. Francesco Fucelli
Arch. Luca Pierantoni
Ing. Marco Adriani
Ing. Vincenzo Puja
Ing. Calloandra Maggi
Ing. Barbara Bottaiuoli

MANDANTI
Studio Ing. Alberto Capitanucci
Arch. Francesca Brancaccio, Ph.D.
(Amministrativo Urbanistico Ambientale Tecnico)
Ing. Ugo Brancaccio
(Direttore lavori)

Studio Ing. Alberto Capitanucci

ELABORATO
Architettura - Stato di Conservazione
Salita Moiariello
Profilo longitudinale sx - Stralcio 2 di 8

GKE030b/00

CNAP-001-01-02.20.ESE
SCALA 1:100
FOGLIO

00						
01						
02						
03						
04						
REV.	DESCRIZIONE	AUTORE	CONTR.	APPR.	DATA	VISTO
	ESECUTIVO	PECORARI	PUPI	ADRIANI	GIUGNO 2022	

NOME FILE .\File name CNAP.001GKE03000 a-H SX_M2I.dwg
UNITÀ DI MISURA .\Unit of Measure Mt.m