Planimetria Stato dei Luoghi

Planimetria Stato di Progetto

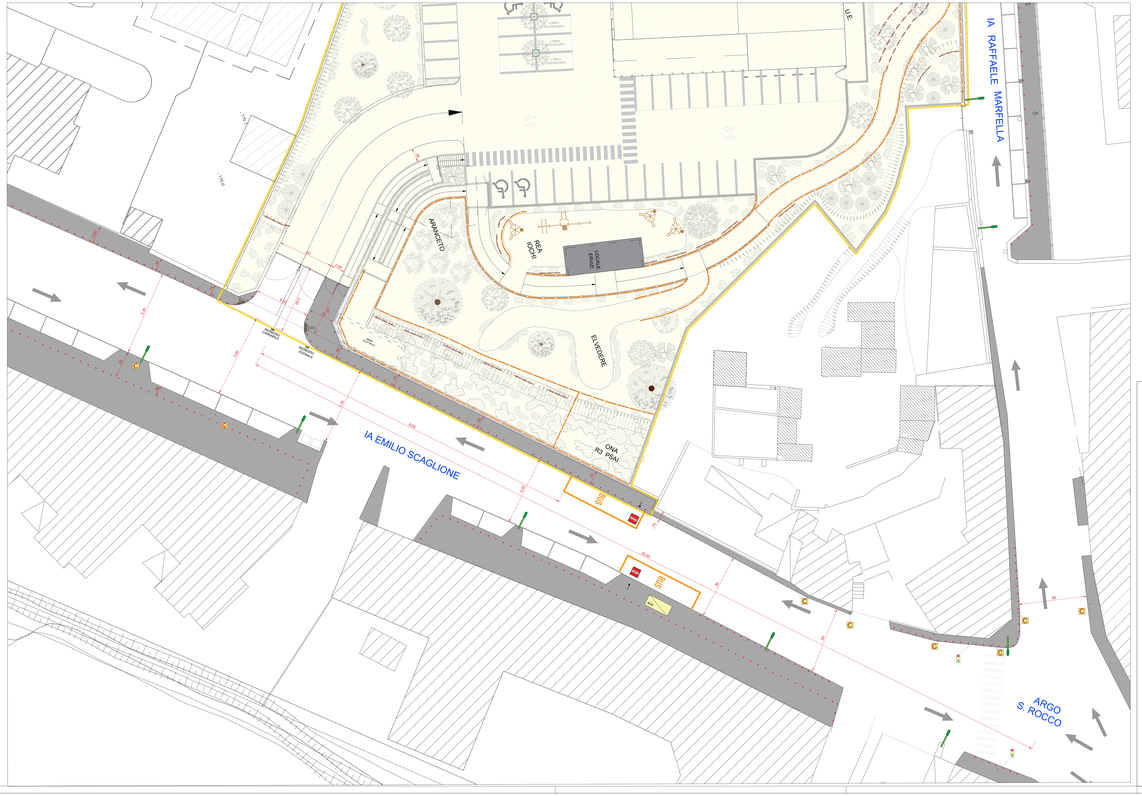

LEGENDA

- Area interessato dall'intervento
- Marciapiede in asfalto con cordoli e zanella in pietra lavica
- Pali di illuminazione stradale
- Cartellonistica stradale
- Dissuasori metallici
- Senso di marcia
- Semaforo
- Fermata Bus

COMUNE DI NAPOLI

PIANO URBANISTICO ATTUATIVO

PIANO PARTICOLAREGGIATO DI INIZIATIVA PRIVATA

INTERVENTO IN SOTTOZONA Bb VIA E.SCAGLIONE - VIA MARFELLA

Art. 33 Commi 5 e 6 delle N.T.A. alla Variante Generale del P.R.G. di Napoli

PROPOSTA DEFINITIVA DI PUA

ELABORATO :

ELABORATI GENERALI

Aspetti Trasportistici: Via E. Scaglione - Planimetria Stato dei Luoghi e di Progetto

ELABORATO : P.19

FILE: P.19.dwg

NAPOLI	ELABORATO	VISTO	APPROVATO
DATA	Maggio 2020	Giugno 2020	Luglio 2020

REVISIONE	NUMERO	DATA	OGGETTO
	1	06 Agosto 2020 - Emissione Digitale	
	2	16 Dicembre 2020 - Recepimento Parere Conferenza dei Servizi 24.09.2020	
	3	02 Marzo 2021 - Emissione Finale	

FORMATO: A1+

SCALA: 1:200

ARCHIVIO: 08/20 - 523

PROGETTAZIONE :

SERVIZI INTEGRATI S.r.l.
L'amministratore Unico
ing. Nicola Salerno de Gims

ORDINE DEGLI INGEGNERI DELLA PROVINCIA DI NAPOLI
Ing. Nicola Salerno de Gims
Sez. A n. 5819

PROPONENTI :

Germani Pernice Caparo

419

A TERMINE DI LEGGE CI RIERVIAMO LA PROPRIETA' DI QUESTO ELABORATO CHE DIVIETA DI RIPRODURLO RENDENDOLO NOTO A TERZI ANCHE PARZIALMENTE SENZA NOSTRA AUTORIZZAZIONE