


PG/860122
del 28/12/2020
L1054_008_21
ELAB 17

COMUNE DI NAPOLI

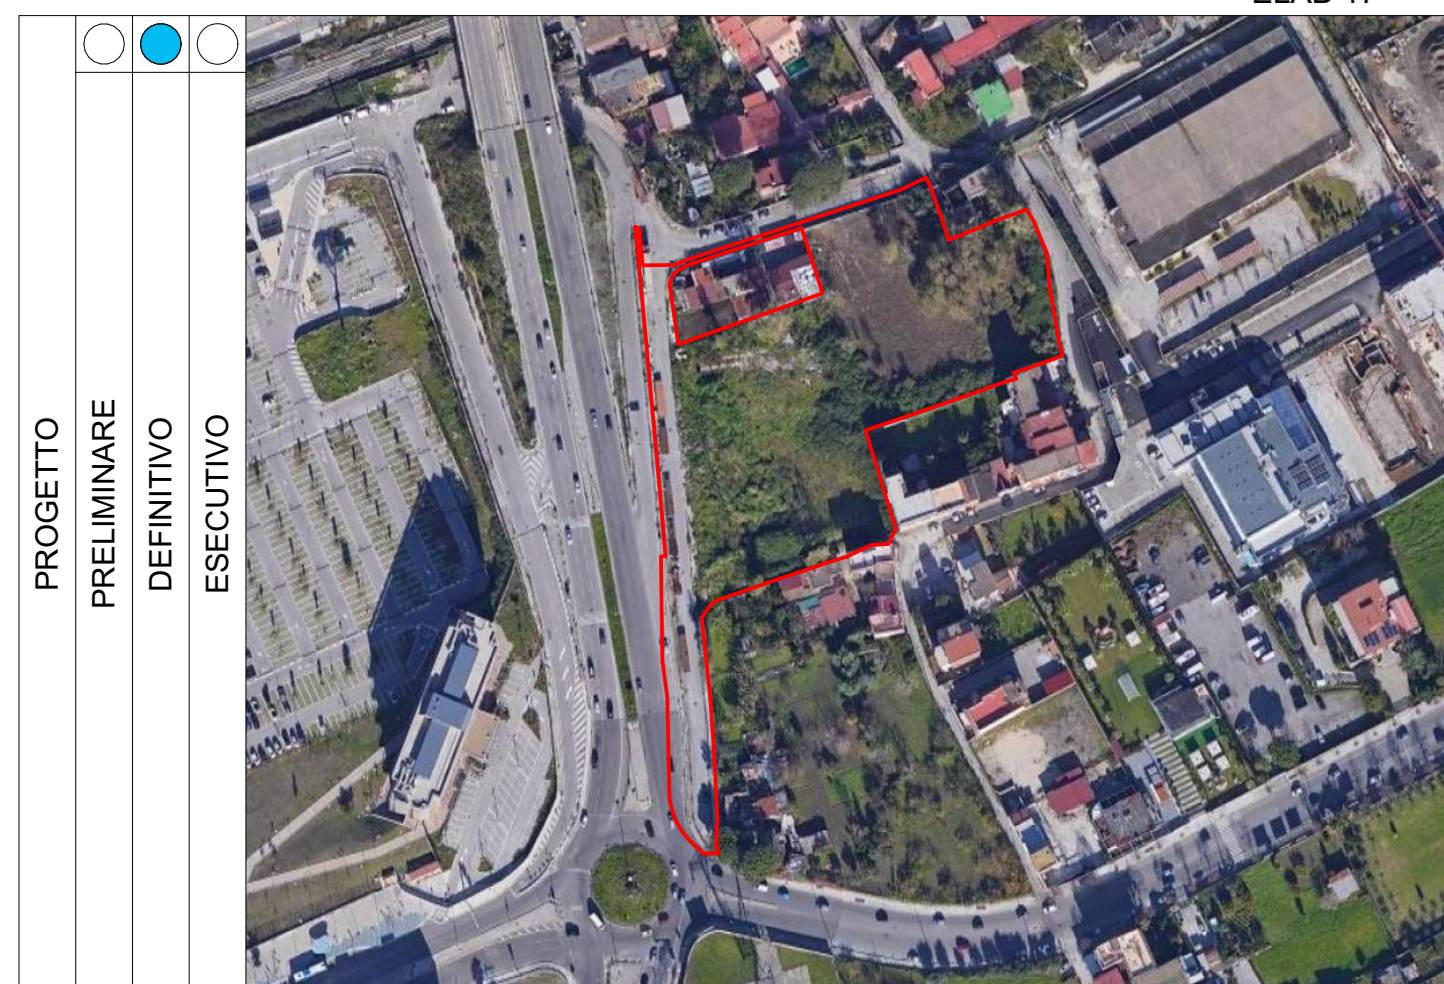

Piano Urbanistico Attuativo

OGGETTO:
Progetto Definitivo di Piano Urbanistico Attuativo
Per un'area ricadente nel quartiere di Ponticelli, via Domenico Rea
ai sensi de:
-artt.33 e 149 - Ambito n.18 - Ponticelli delle NTA della Variante Generale al PRG del Comune di Napoli.

P.16.TAV.6 Rilievo Plano-altimetrico: profili

STUDIO ARCHITETTO DIEGO MAROTTA	Immobile sito in : via Domenico Rea	SOGGETTO PROPONENTE G.O. Immobiliare e Gestioni S.r.l.
	Scala di rappresentazione: 1:200	G.O.
Via Raffaele Morghen n° 02 80129 - Napoli 081-193.20.995 diego.marotta@hotmail.com	Data : Dicembre 2020	WALTER LAMBERTINI S.r.l. Via R. Marconi 42-80129 (NA) Partita IVA 08493681216
PROGETTISTI Arch. Diego Marotta	COLLABORATORI Arch. Dario Gaetano Napolitano Geom. Mauro Riso Dott.ssa in Architettura Anna Varrella	

