




Area Trasformazione del Territorio
Servizio Edilizia Residenziale Pubblica - Nuove Centralità

Lavori di completamento e di riqualificazione urbana di parte del complesso di edilizia pubblica denominato "Città dei Bambini" da destinare a "Laboratorio-Teatro", ubicato nel parco della Villa Romana, in viale delle Metamorfosi, nel quartiere di Ponticelli.

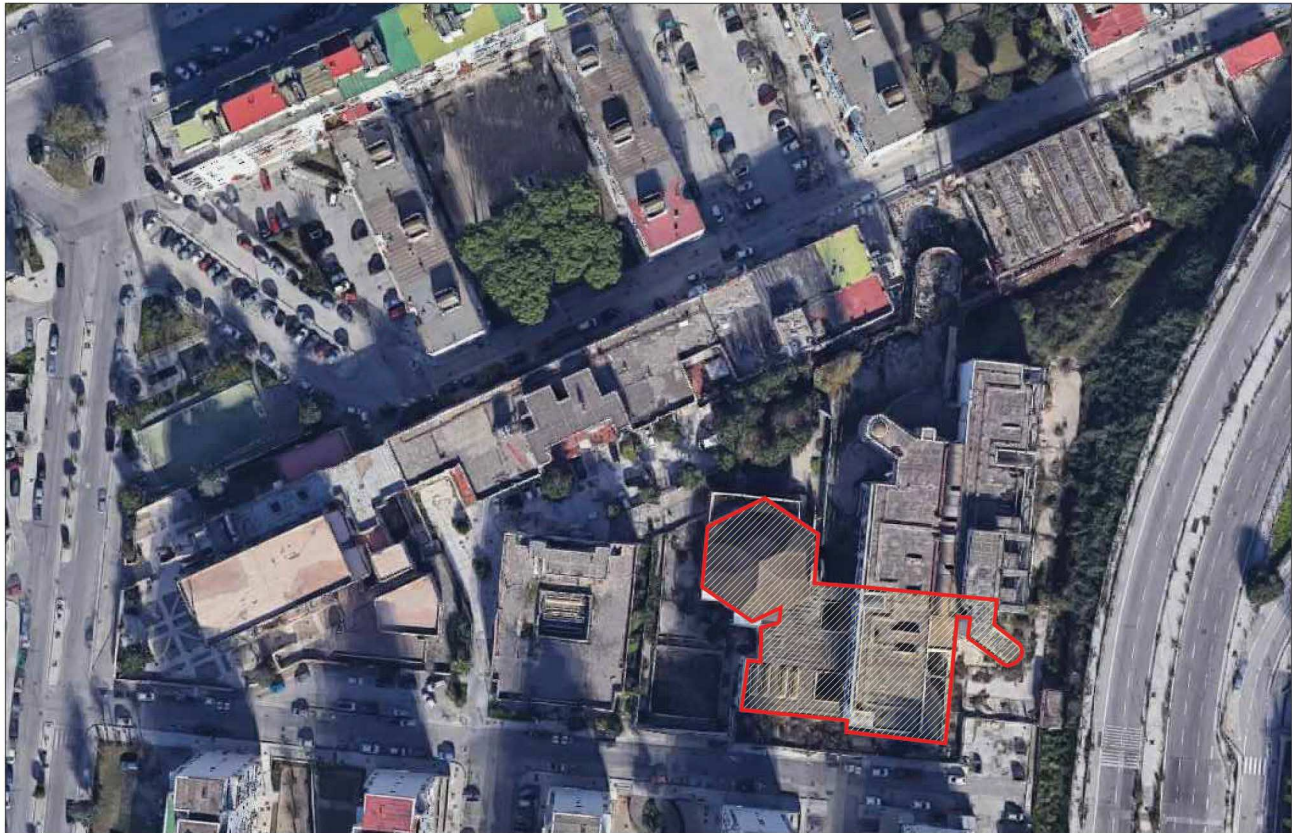


PROGETTO ESECUTIVO

TAV.					TITOLO	Scala
GR	14	ARC	14		PROSPETTI	1:100


Il Dirigente: Arch. Paola Cerotto	I Progettisti: Arch. Vittorio Barrella Geom. Luigi La Rocca Dott. Vincenzo Clemente
Il Direttore dei lavori: Arch. Vittorio Barrella	
Il Responsnabile del Procedimento: Arch. Concetta Montella	
Il Coordinatore della sicurezza: Geom. Luigi La Rocca	Consulenti alla D.L. : Arch. Davide Vargas Ing. Nicola Migliaccio

TAVOLA PROSPETTI


Prospetto 3

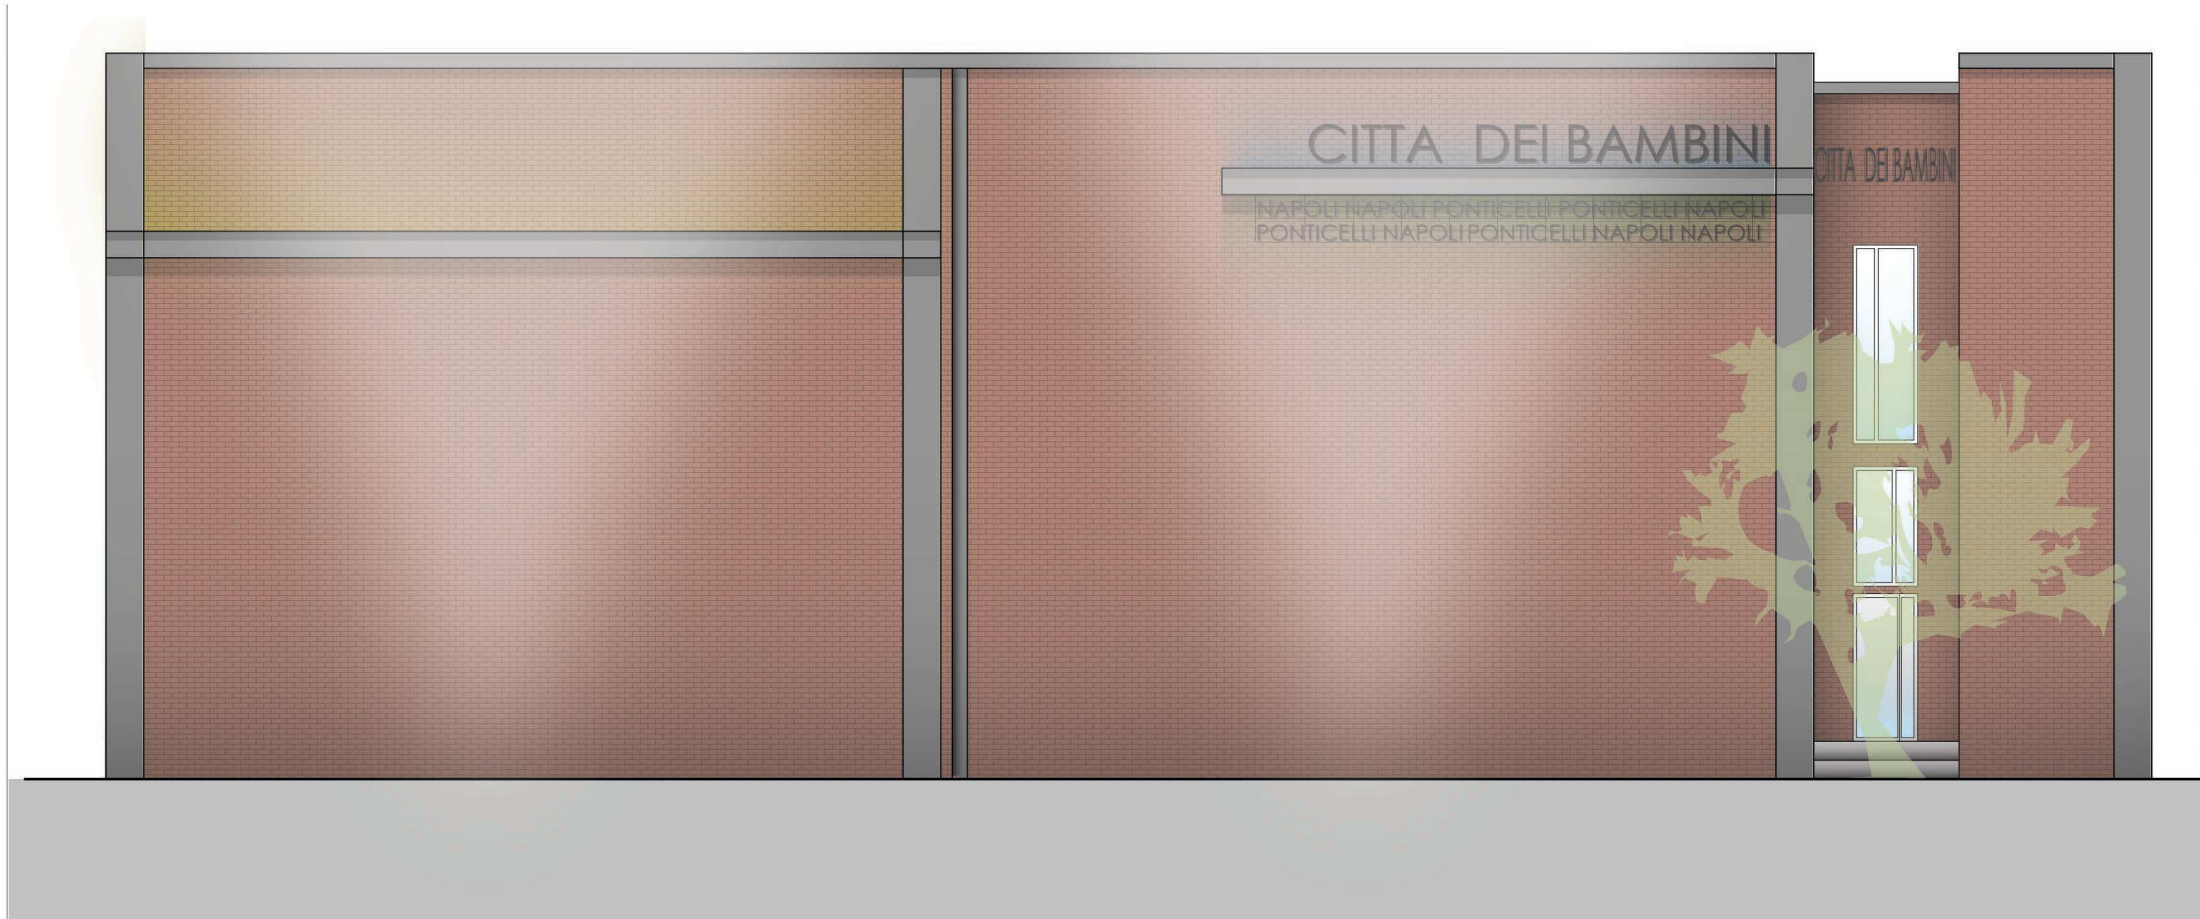

Prospetto 3 (con sezione retrostante la rampa)

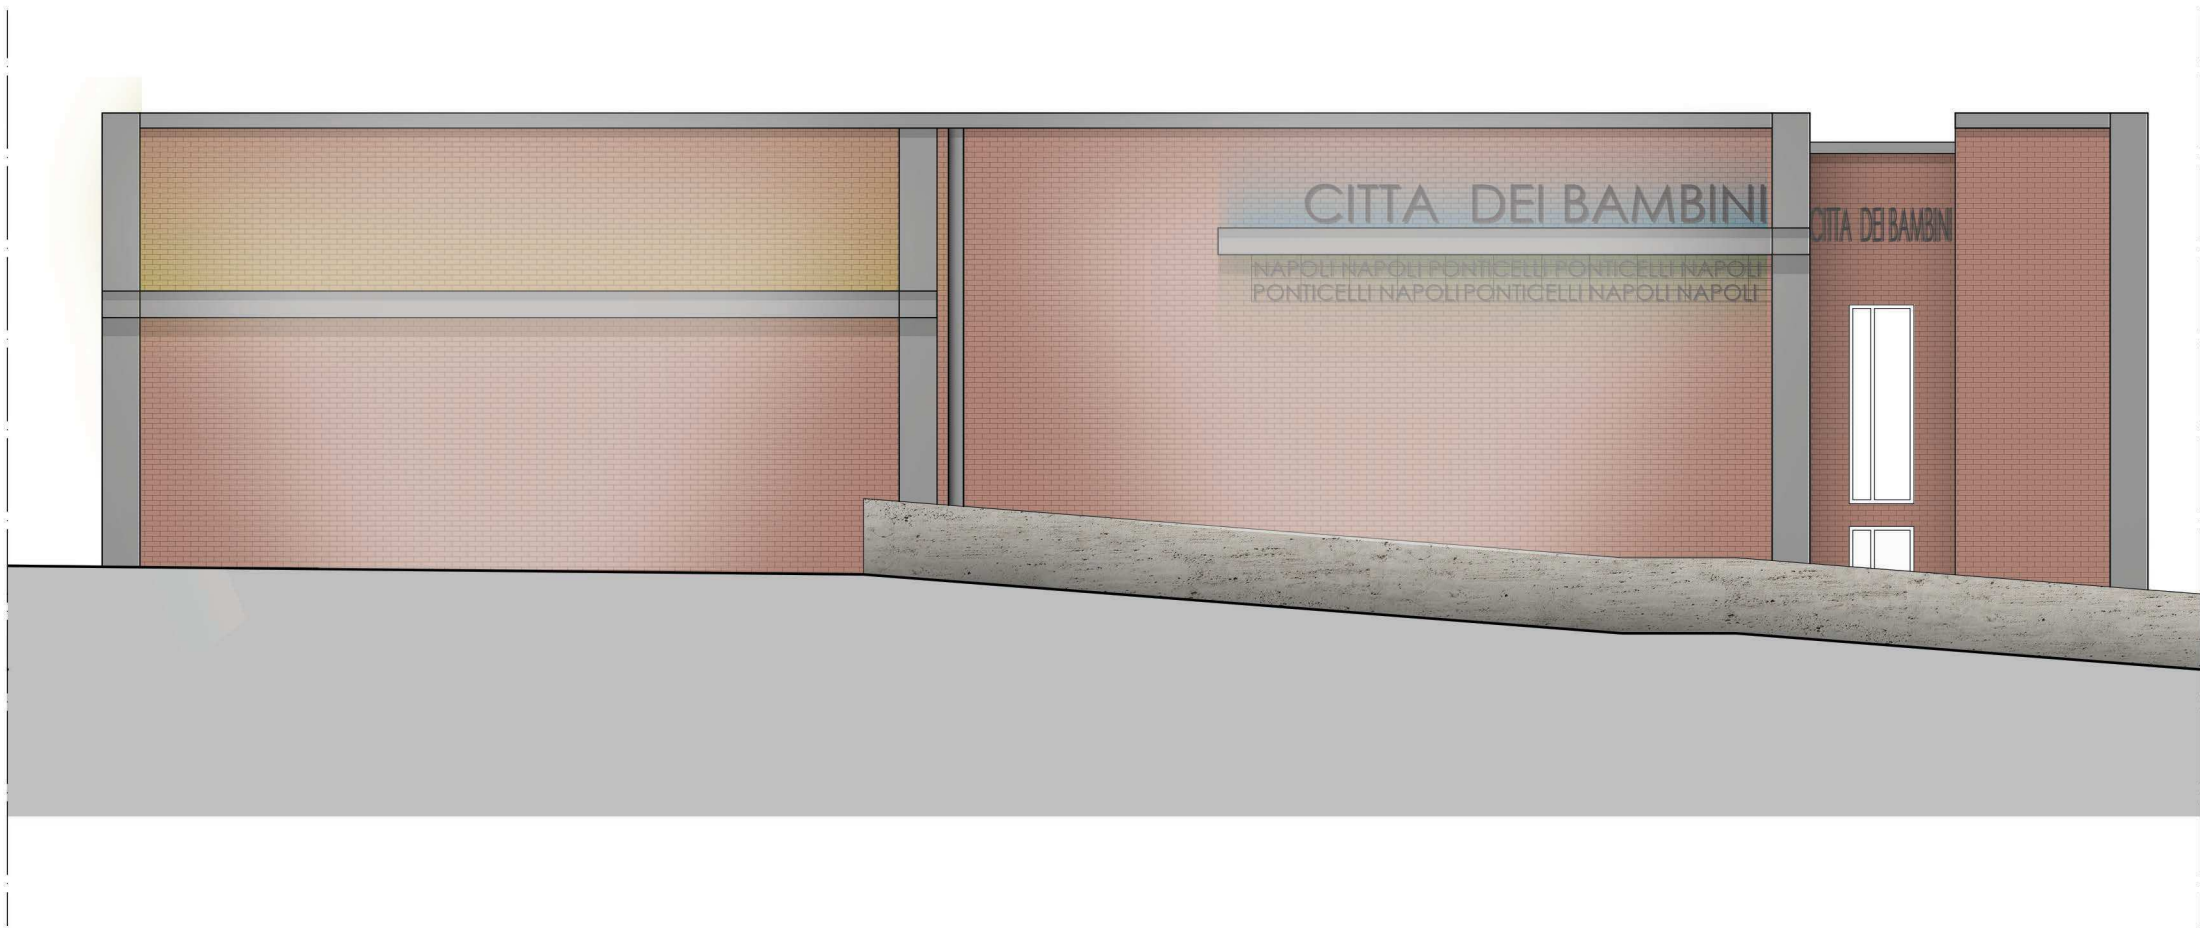

Prospetto 4

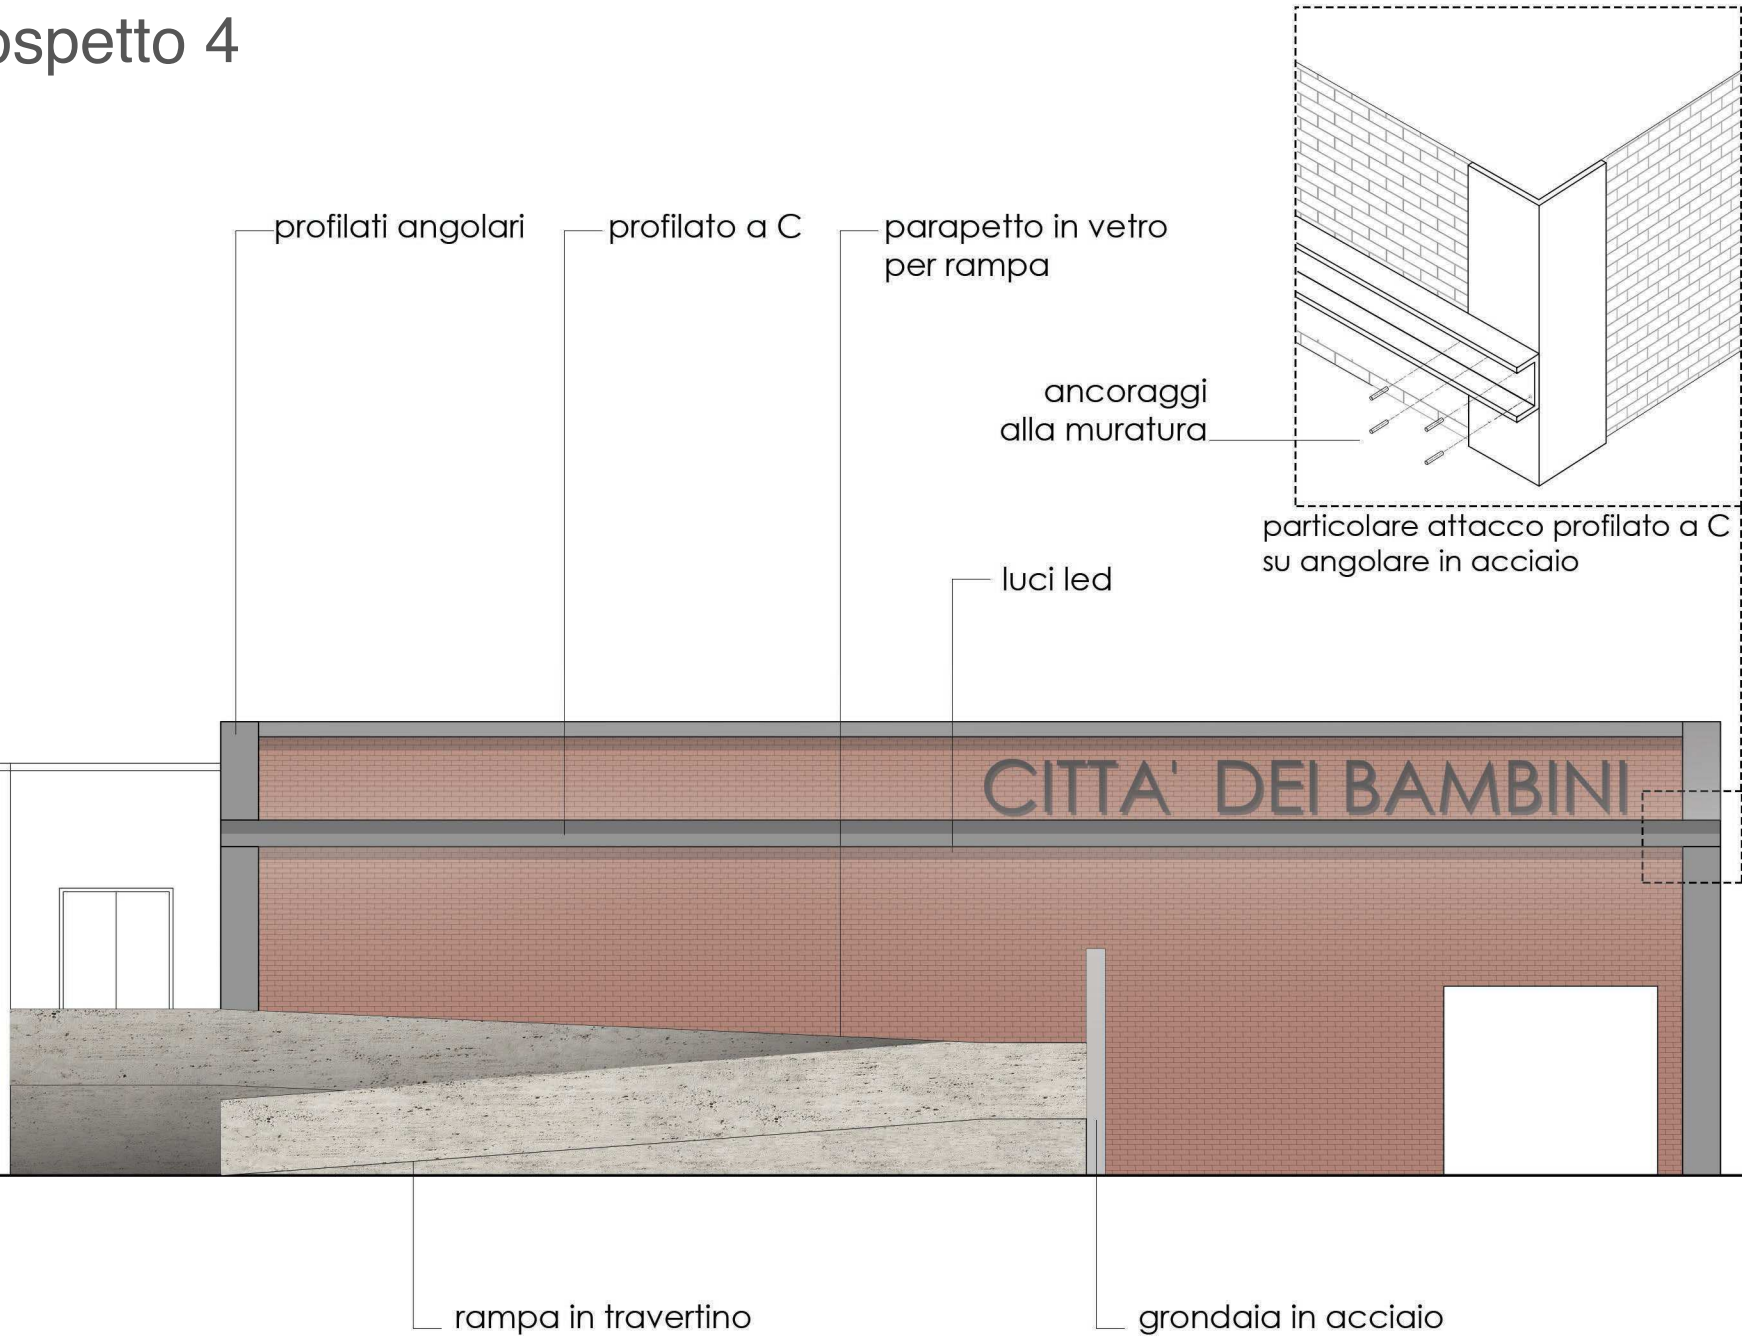

Prospetto 2

