


COMUNE DI NAPOLI
SERVIZIO PIANIFICAZIONE URBANISTICA GENERALE

RICHIEDENTE:
BD IMMOBILIARE SRL - AMM. SIG. DURACCIO VINCENZO
VIALE FORMISANO 46 - S. GIORGIO A CREMANO (NA)



DESCRIZIONE:
PROGETTO PER UNA STRUTTURA DA ADIBIRE AD ATTIVITA' COLLETTIVE QUALI LUDOTECA
GINNASTICA ATTIVA E PASSIVA - SPORTELLI INFORMATIVI E DI ASCOLTO DA REALIZZARE
AI SENSI DELL'EX ART. 56 DELLE NORME TECNICHE DI ATTUAZIONE AL PRG DI NAPOLI
IN NAPOLI ALLA VIA OROZIO COSTA 47 - FOGLIO 106 P.LLA 33

Data: GENNAIO 2019 IL TECNICO

ELABORATI:
IMPIANTO CONDIZIONAMENTO RISCALDAMENTO

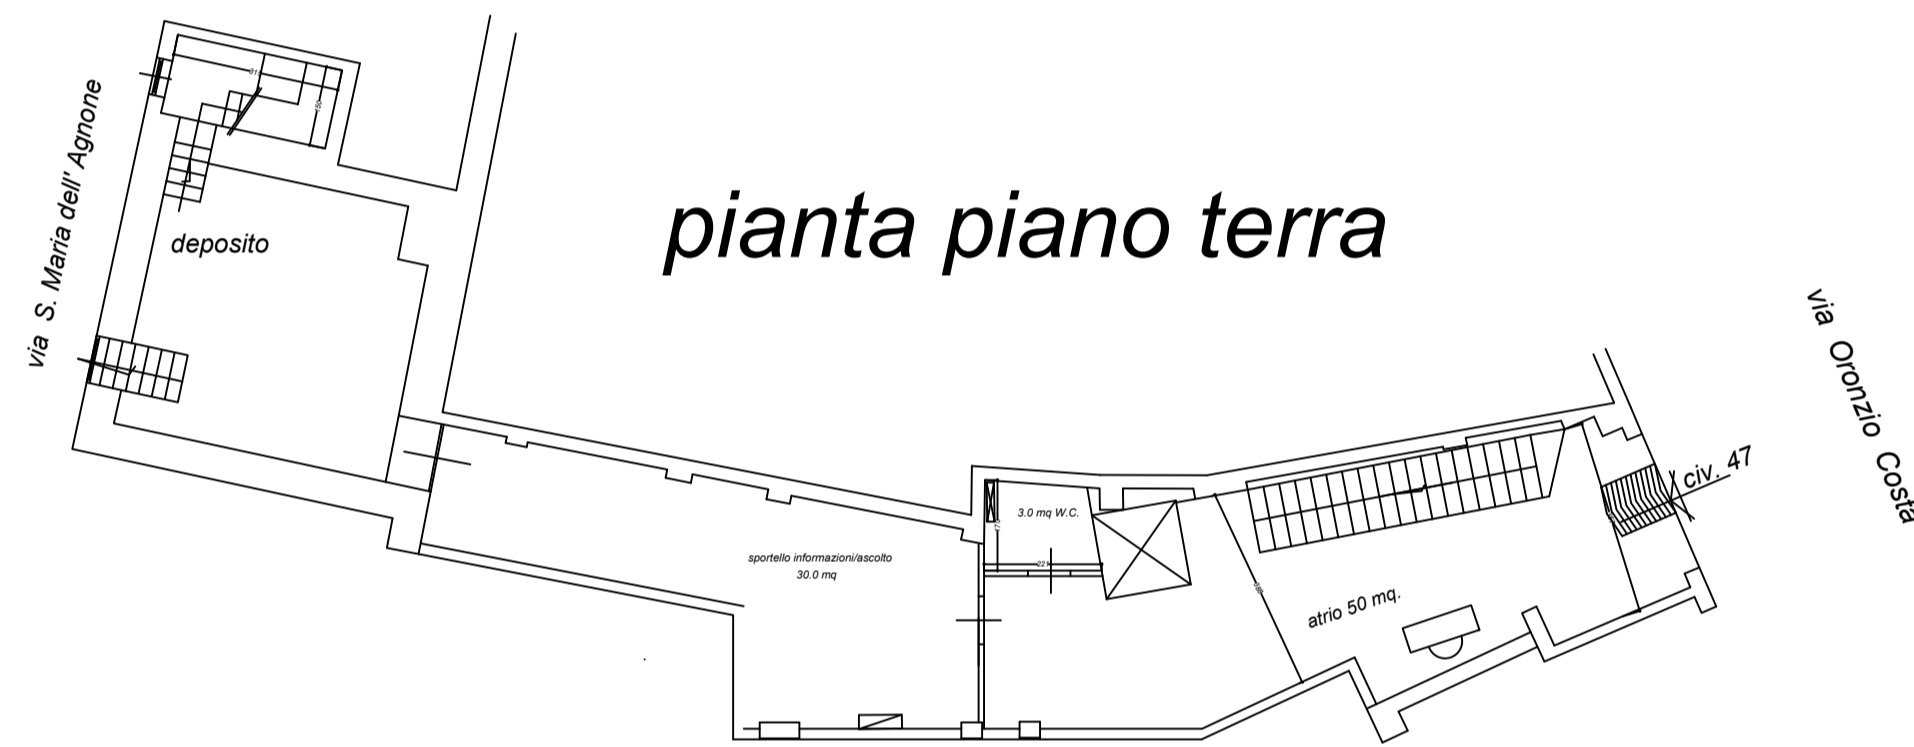

STATO DI PROGETTO
IMPIANTO CONDIZIONAMENTO
RISCALDAMENTO

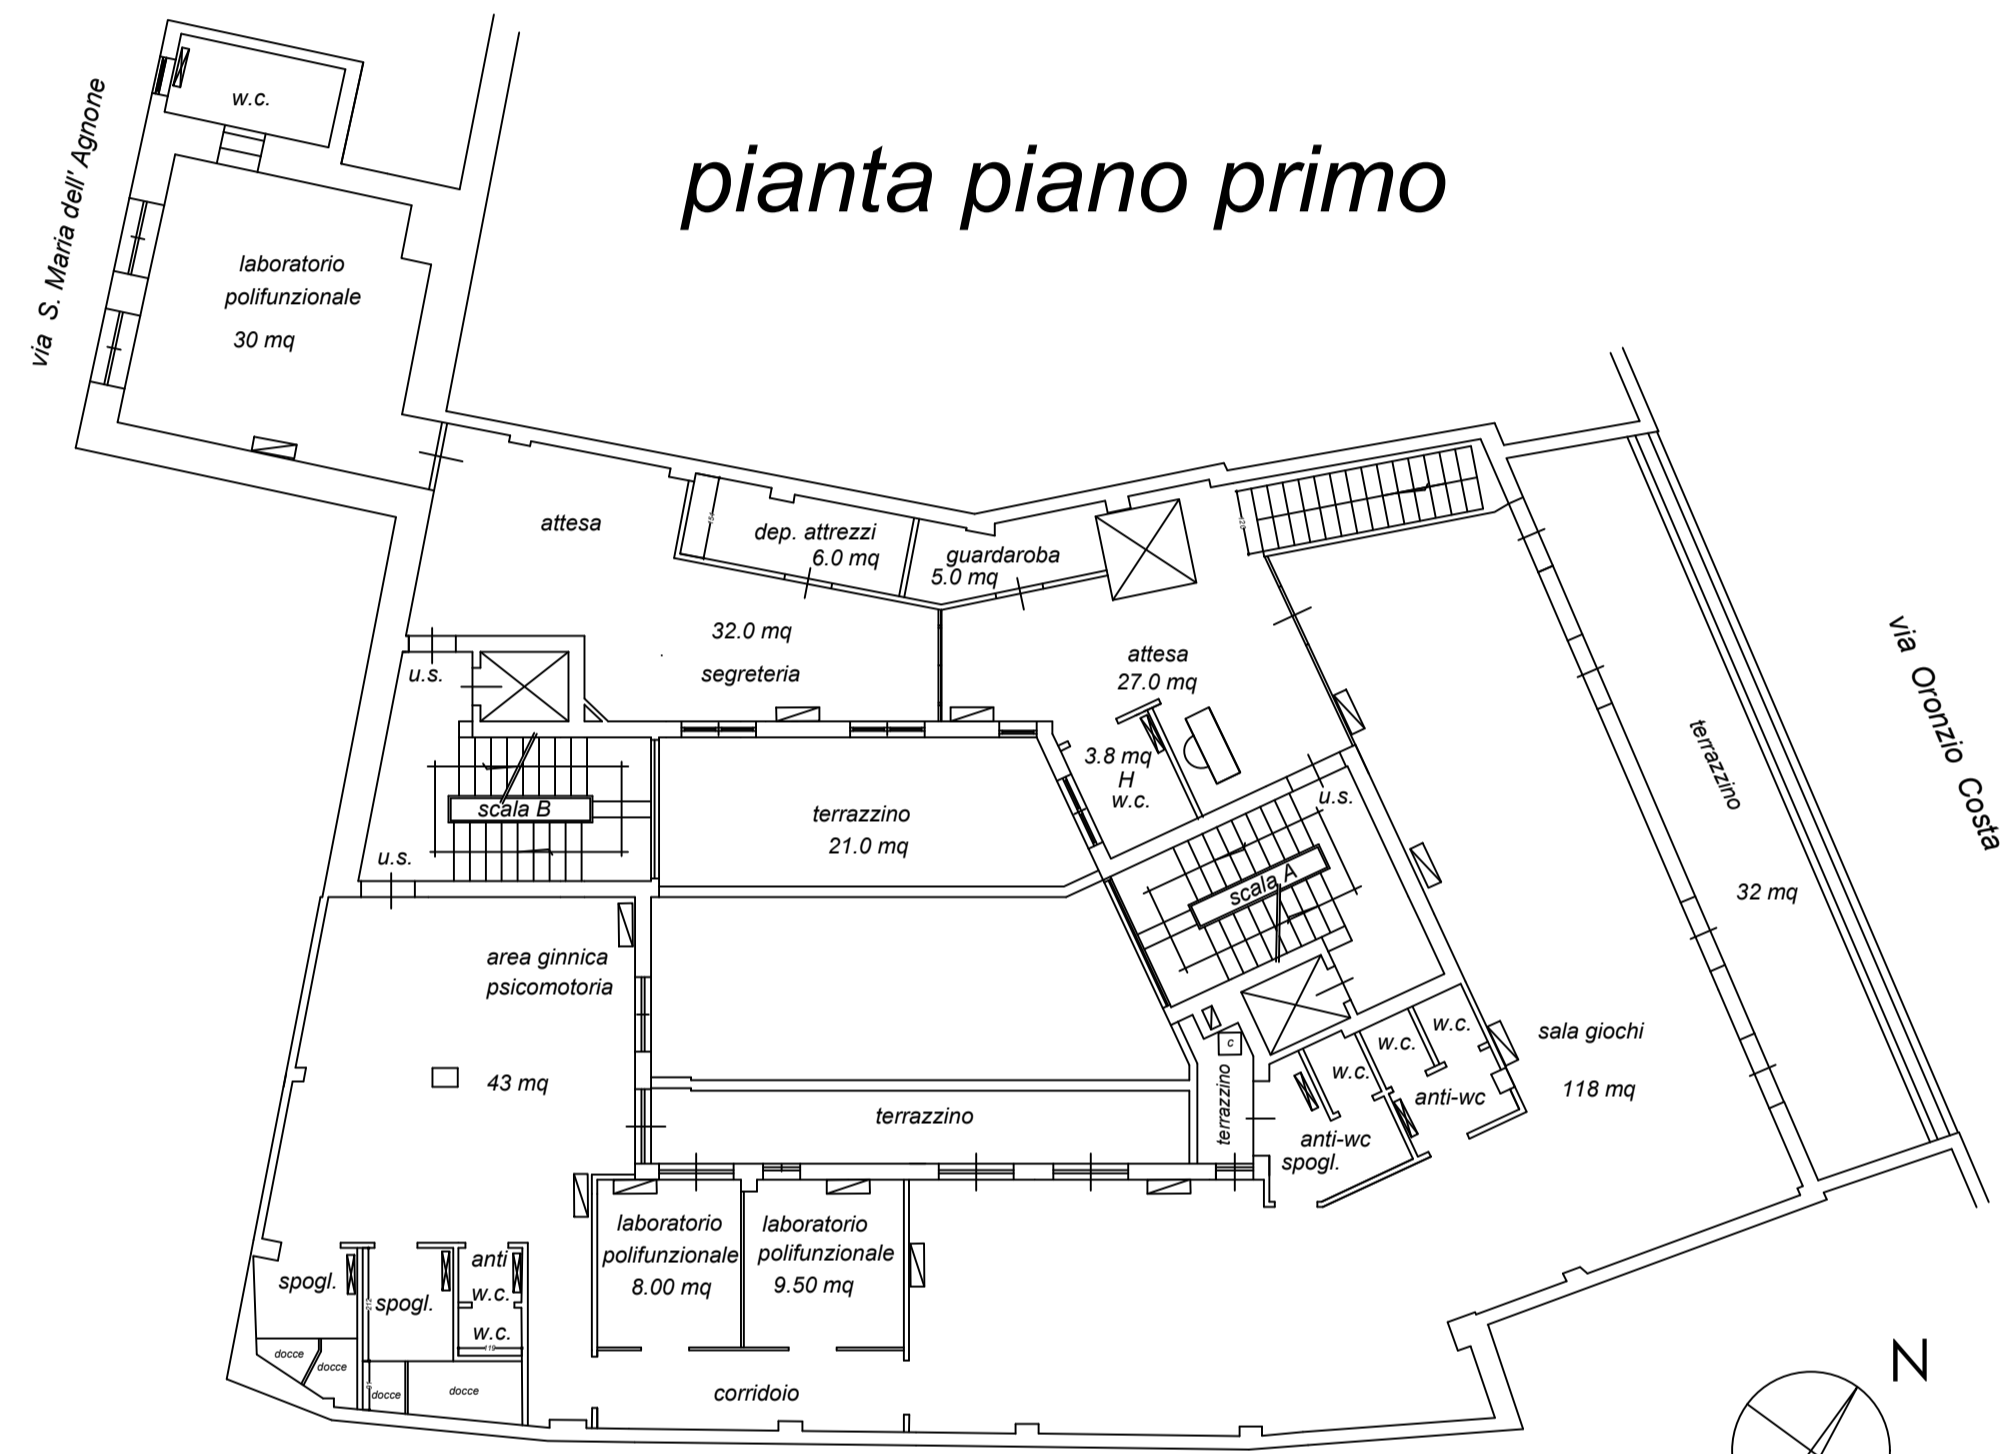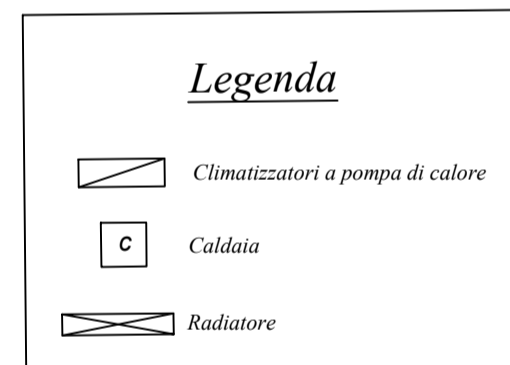

STATO DI PROGETTO
IMPIANTO CONDIZIONAMENTO
RISCALDAMENTO