

**URBANIZZAZIONE PRIMARIA**

- VIABILITA'
- SISTEMAZIONE AREA PUBBLICA


**COMMERCIALE**

- MEDIA STRUTTURA
- AREA MEDIA STRUTTURA
- PARCHEGGIO MEDIA STRUTTURA
- AREA DI SERVIZIO
- AREA DISTRIBUTORE CARBURANTE
- SOSTA AREA DI SERVIZIO
- VERDE DI PERTINENZA



PG/860122  
del 28/12/2020  
L1054\_008\_24  
ELAB 20

**COMUNE DI NAPOLI**

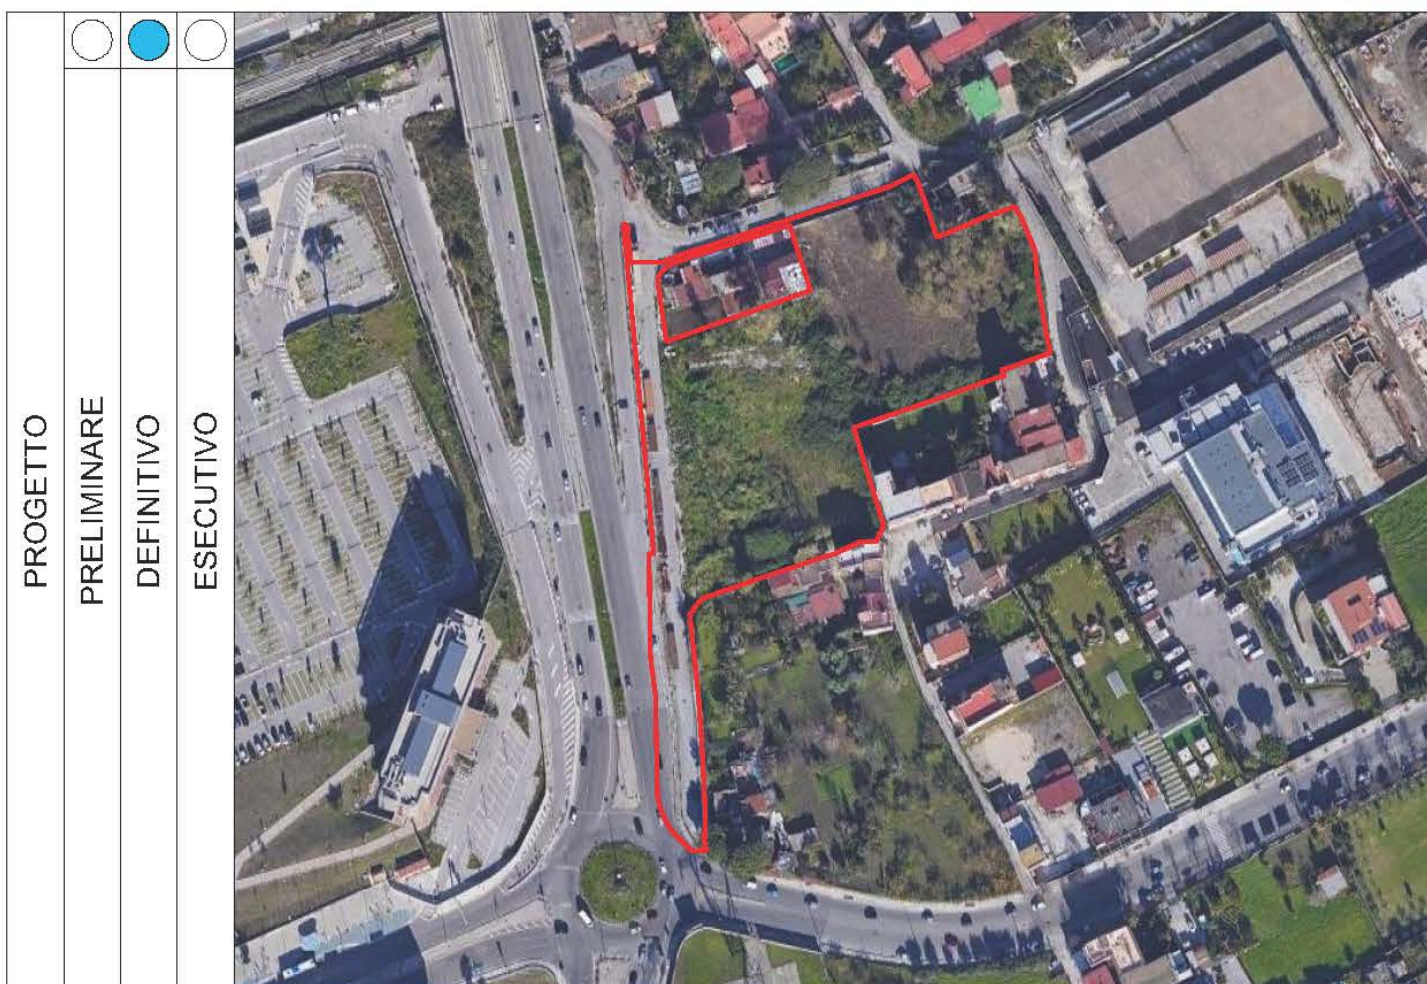

**Piano Urbanistico Attuativo**

**OGGETTO:**  
*Progetto Definitivo di Piano Urbanistico Attuativo*  
*Per un'area ricadente nel quartiere di Ponticelli, via Domenico Rea*  
*ai sensi de:*  
*-artt.33 e 149 - Ambito n.18: Ponticelli) delle NTA della Variante Generale al PRG del Comune di Napoli.*

**P.19.TAV.9** Schema Planovolumetrico

<p><b>STUDIO ARCHITETTO</b> <b>DIEGO MAROTTA</b></p> <p style="font-size: small;">Via Raffaele Morghen n° 92 80129 - Napoli 081-193.20.695 diego.marotta@hotmail.com</p>	<p>Immobile sito in : <i>via Domenico Rea</i></p> <p>Scala di rappresentazione: <b>1:500</b></p> <p>Data : <b>Dicembre 2020</b></p>	<p><b>SOGGETTO PROPONENTE</b></p> <p><i>C.O. Immobiliare e Gestioni S.r.l.</i> <i>G.O.</i></p> <p style="font-size: x-small;">IMMOBILIARE E GESTIONI S.r.l. Via R. Morghen, 92 - 80128 (NA) Partita IVA 08493991216</p>
<p><b>PROGETTISTI</b> <i>Diego Marotta</i></p>		<p><b>COLLABORATORI</b></p> <p>Arch. Dario Gaetano Napolitano Geom. Mauro Riso Dott.ssa in Architettura Anna Varrella</p>