LEGENDA INTERFERENZE	
━ ━ ━	Tubazione ARIN
- - - -	Tubazioni Gas
────	Tubazioni Fognatura
────	Rete Telecom

LEGENDA	
━━━━	Collettore Volla
━ ━ ━	Nuovo Collettore Ottaviano
━━━━	Nuovo Collettore Pollena
-·-·-·-	Nuova Premente Rondinella
-··-··-	Nuova Premente Ottaviano
━·━·━	Nuove Prementi Pollena

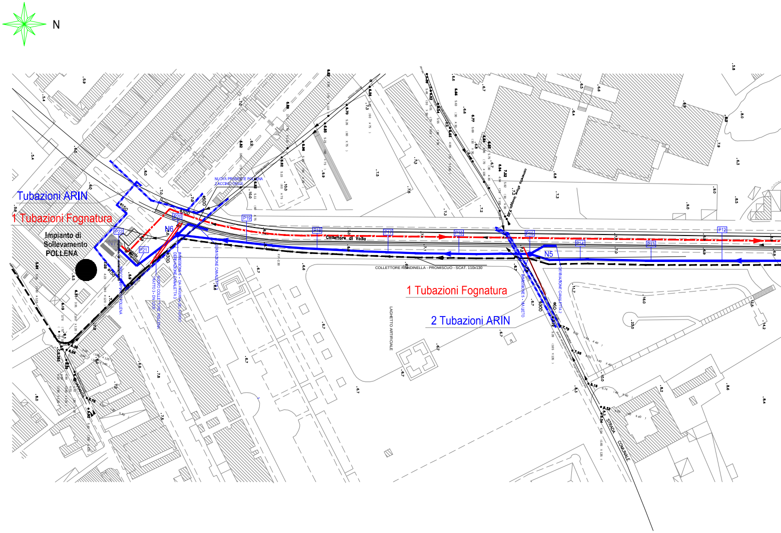
N
Tubazioni ARIN
1 Tubazioni Fognatura
Impianto di Sollevamento POLLENA
N7
N6
N5
P22
P21
P20
P19
P18
P17
P16
P15
P14
P13
P12
Φ150
Φ500
Φ300
Φ60
NUOVA PREMENTE POLLENA
2 ACCIAIO DN500
condotta di mandata
NUOVO COLLETTORE POLLENA TRATTO 3 - DN 1000
IMMISSIONE 6 - DA TAVERNA DEL FERRO
DERIVAZIONE CANALETTA 3
DERIVAZIONE CANALETTA 2
Collettore di Volla
COLLETTORE RONDINELLA - PROMISCUO - SCAT. 110x130
1 Tubazioni Fognatura
2 Tubazioni ARIN
IMMISSIONE 5 - VIA LIETO
LAGHETTO ARTIFICIALE
STRADA COMUNALE

UNIONE EUROPEA

REGIONE CAMPANIA

POR CAMPANIA 2007-2013 FESR Fondo Europeo Sviluppo Regionale

FINANZIAMENTO POR CAMPANIA FESR 2007-2013

COMUNE DI NAPOLI

GRANDE PROGETTO RIQUALIFICAZIONE URBANA, AREA PORTUALE DI NAPOLI EST

RIFUNZIONALIZZAZIONE DEL SISTEMA FOGNARIO SAN GIOVANNI/VOLLA

"INTERVENTO PER IL RISANAMENTO IGIENICO SANITARIO DEL LITORALE DI SAN GIOVANNI A TEDUCCIO CON LA RIQUALIFICAZIONE FUNZIONALE DEL COLLETTORE DI VOLLA E PARTE DI RETE ADDUTTRICE- II LOTTO "

Progettista:	Responsabile del Procedimento
Ing. Fabio Mastellone di Castelvetere	Arch. Giuseppe Pulli

PROGETTO ESECUTIVO

ELABORATO: PLANIMETRIA SOTTOSERVIZI: VERIFICA INTERFERENZE			ALLEGATO: 9.02
			SCALA: 1:1000
			DATA: OTTOBRE 2013
REDAZIONE: Ing. V. Neri	VERIFICA: Ing. F. Mastellone	APPROVAZIONE: Ing. F. Mastellone	EMESSO PER: REV.: _

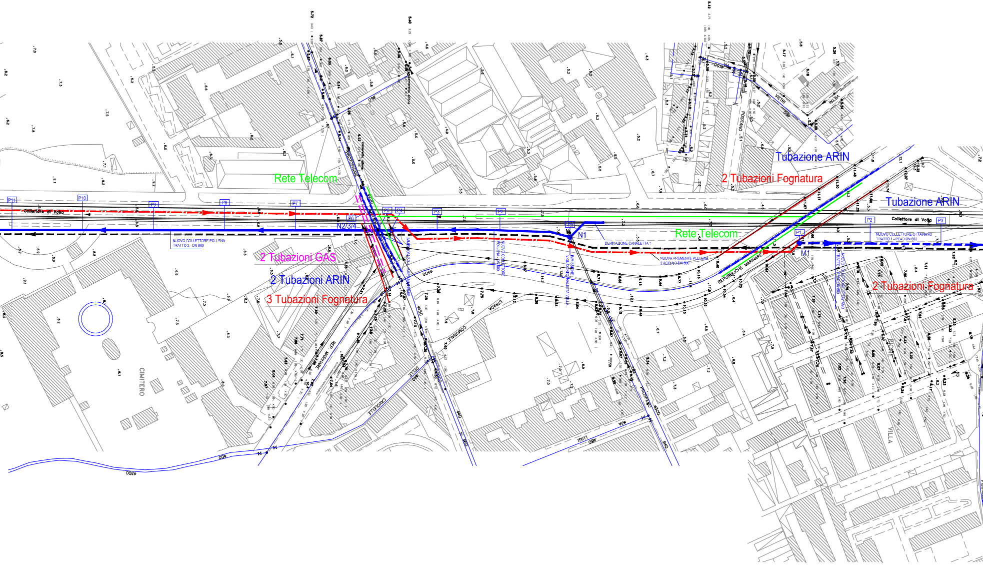
Tubazione ARIN
2 Tubazioni Fognatura
Rete Telecom
Tubazione ARIN
Collettore di Volla
P11
P10
P9
P8
P7
P6
P5
P4
P3
P2
P1
N2/3/4
N1
M1
NUOVO COLLETTORE POLLENA
TRATTO 2 - DN 800
DERIVAZIONE CANALETTA 1
NUOVA PREMENTE POLLENA
2 ACCIAIO DN 500
IMMISSIONE 1
V.GUIDONI/CANALETTA VOLLA
NUOVO COLLETTORE OTTAVIANO
TRATTO 1 - PEAD DN 800
Rete Telecom
2 Tubazioni GAS
2 Tubazioni ARIN
3 Tubazioni Fognatura
2 Tubazioni Fognatura
REPUBBLICHE MARINARE
PROTOPISANI
STRADA
COMUNALE
DELLE
CASTELLE
POSITANO
VIETRI
LUIGI
CIMITERO
VILLA

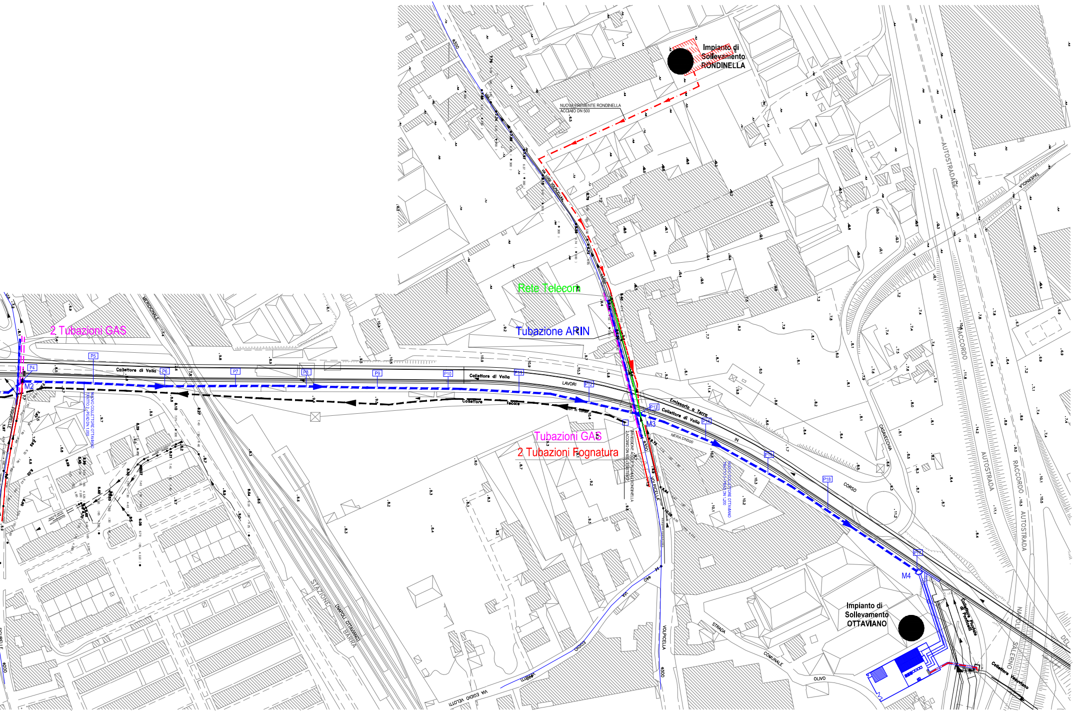
Impianto di Sollevamento RONDINELLA
NUOVA PREMENTE RONDINELLA ACCIAIO DN 500
Rete Telecom
Tubazione ARIN
2 Tubazioni GAS
Tubazioni GAS
2 Tubazioni Fognatura
Collettore di Volla
Collettore fecale
Emissario a Terra
LAVORI
IN
CORSO
NERA DN500
P4
P5
P6
P7
P8
P9
P10
P11
P12
P13
P14
P15
P18
P17
M2
M3
M4
Impianto di Sollevamento OTTAVIANO
AUTOSTRADALE
RACCORDO
AUTOSTRADA
NAPOLI SALERNO
TAVERNOLA
CASAVECCHIA
VOLPICELLA
STRADA COMUNALE OLIVO
VIA EGIDIO VELOTTI
STAZIONE (NAPOLI OTTAVIANO) BARRA
MERIDIONALE
Collettore Vesuviano
Collettore Fluviale di Ponticelli