LEGENDA	
━━━━	Collettore Volla
▬ ▬ ▬ ▬	Nuovo Collettore Ottaviano
━━━━	Nuovo Collettore Pollena
▬ ▬ ▬ ▬	Nuova Premente Rondinella
── · ──	Nuova Premente Ottaviano
━━━━	Nuove Prementi Pollena

UNIONE EUROPEA

REGIONE CAMPANIA

FESR

FINANZIAMENTO POR CAMPANIA FESR 2007-2013

COMUNE DI NAPOLI

GRANDE PROGETTO RIQUALIFICAZIONE URBANA, AREA PORTUALE DI NAPOLI EST

RIFUNZIONALIZZAZIONE DEL SISTEMA FOGNARIO SAN GIOVANNI/VOLLA

"INTERVENTO PER IL RISANAMENTO IGIENICO SANITARIO DEL LITORALE DI SAN GIOVANNI A TEDUCCIO CON LA RIQUALIFICAZIONE FUNZIONALE DEL COLLETTORE DI VOLLA E PARTE DI RETE ADDUTTRICE- II LOTTO "

Progettista:	Responsabile del Procedimento
Ing. Fabio Mastellone di Castelvetere	Arch. Giuseppe Pulli

PROGETTO ESECUTIVO

ELABORATO:			ALLEGATO: 9.01
PLANIMETRIA E SEZIONI NUOVI COLLETTORI - VERIFICA INTERFERENZE			SCALA: 1:1000/1:100
			DATA: OTTOBRE 2013
REDAZIONE: Ing. V. Neri	VERIFICA: Ing. F. Mastellone	APPROVAZIONE: Ing. F. Mastellone	EMESSO PER: REV.: _

00913.13348.04.05.VOL0901.E.000.FMC.vn

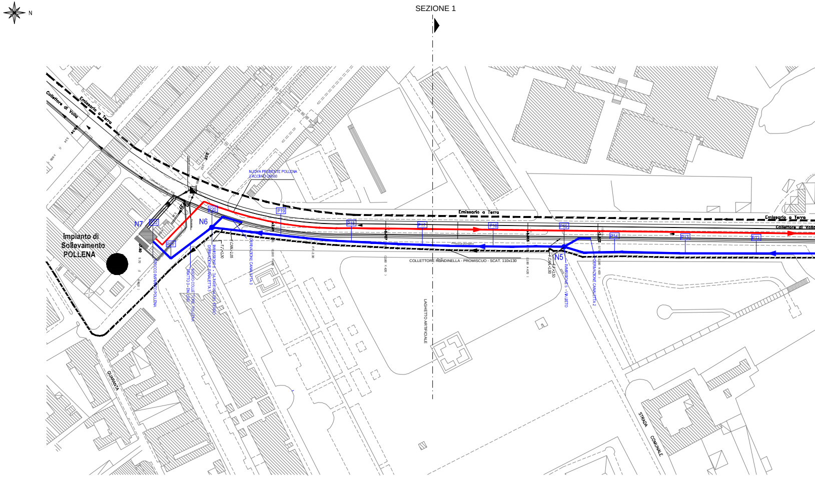
N
SEZIONE 1
Emissario a Terra
Collettore di Volla
Impianto di Sollevamento POLLENA
N7
N6
N5
P22
P21
P20
P19
P18
P17
P16
P15
P14
P13
P12
NUOVA PREMENTE POLLENA 2 ACCIAIO DN500
SBOCCO IMPIANTO POLLENA
NUOVO COLLETTORE POLLENA TRATTO 3 - DN 2000
IMMISSIONE 6 - DA TAVERNA DEL FERRO DERIVAZIONE CANALETTA 3
DERIVAZIONE CANALETTA 3
F.CAN.-2.55
F.F.+2.00
F.F.-2.30
COLLETTORE RONDINELLA - PROMISCUO - SCAT. 110x130
F.CAN.+2.50
F.F.+2.50
IMMISSIONE 5 - VIA LIETO
DERIVAZIONE CANALETTA 2
LAGHETTO ARTIFICIALE
QUARANTA
STRADA COMUNALE
Emissario a Terra
Collettore di Volla

SEZIONE 1
Scala 1:100

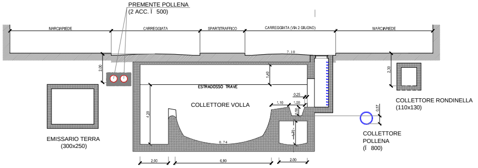
PREMENTE POLLENA
(2 ACC. Ï 500)
MARCIAPIEDE
CARREGGIATA
SPARTITRAFFICO
CARREGGIATA (VIA 2 GIUGNO)
MARCIAPIEDE
7.10
2.00
2.30
1.40
ESTRADOSSO TRAVE
COLLETTORE VOLLA
4.20
0.25
1.10
1.00
0.50
1.70
0.74
0.57
EMISSARIO TERRA
(300x250)
COLLETTORE RONDINELLA
(110x130)
COLLETTORE
POLLENA
(Ï 800)
2.00
6.80
2.00

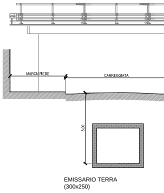
MARCIAPIEDE
CARREGGIATA
5.00
EMISSARIO TERRA
(300x250)

PLANIMETRIA
Scala 1:1000

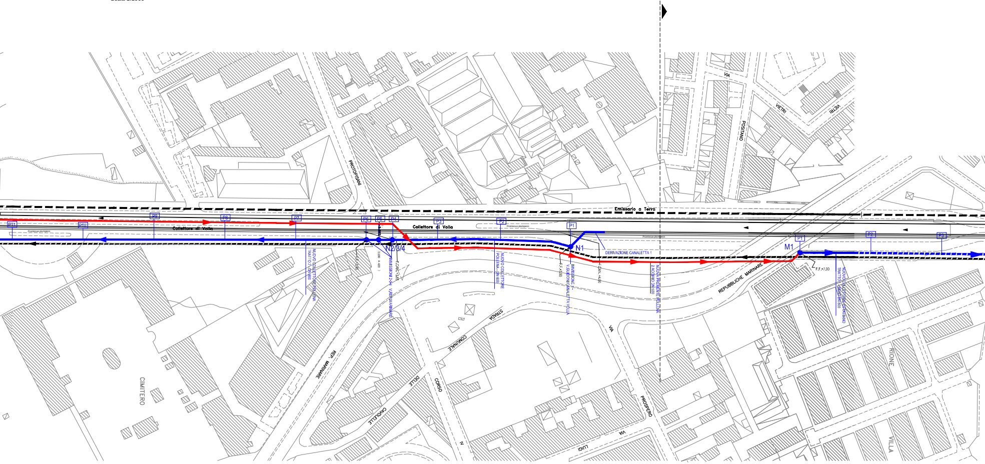
SEZIONE 2
Emissario a Terra
Collettore di Volla
P1
P2
P3
P4
P5
P6
P7
P8
P9
P10
P11
N1
N2/3/4
M1
DERIVAZIONE CANALETTA 1
NUOVO COLLETTORE POLLENA - DN 800
IMMISSIONE 1 - V.GUIDONI/CANALETTA VOLLA
IMMISSIONI 2-3-4 V.REP.MARINARE
NUOVA PREMENTE POLLENA 2 ACCIAIO DN 500
F.CAN. +3,65
F.CAN. +4,80
F.F. +3,60
F.F. +7,00
Promiscuo pluirispeco
VIA PROTOPISANI
VIA POSITANO
VIETRI
VIA REPUBBLICHE MARINARE
REP. MARINARE
STRADA COMUNALE DELLE CAVOLELLE
CORSO
VIA PROSPERO
VIA LUIGI
CIMITERO
RIONE VILLA

SEZIONE 2
Scala 1:100

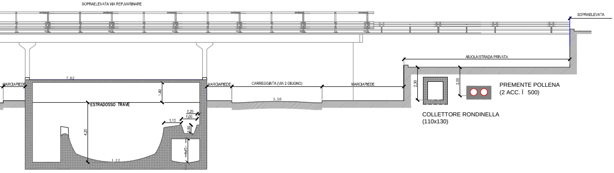
SOPRAELEVATA VIA REP.MARINARE
SOPRAELEVATA
AIUOLA/STRADA PRIVATA
MARCIAPIEDE
MARCIAPIEDE
CARREGGIATA (VIA 2 GIUGNO)
MARCIAPIEDE
7.02
1.40
ESTRADOSSO TRAVE
4.20
1.22
1.10
1.00
0.25
0.50
1.70
5.50
2.30
2.00
PREMENTE POLLENA
(2 ACC. Ï 500)
COLLETTORE RONDINELLA
(110x130)

COLLETTORE VOLLA

SEZIONE 3
Scala 1:100

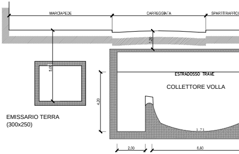
MARCIAPIEDE
CARREGGIATA
SPARTITRAFFICO
ESTRADOSSO TRAVE
COLLETTORE VOLLA
EMISSARIO TERRA
(300x250)
5.00
4.20
1.71
2.00
6.60

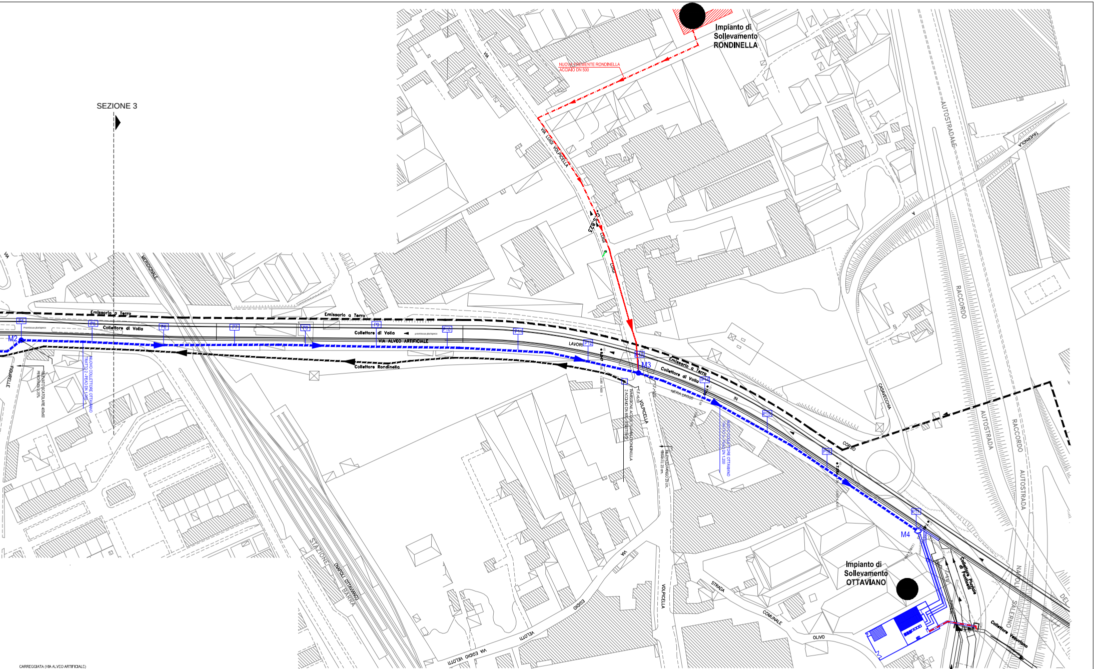
SEZIONE 3
Impianto di Sollevamento RONDINELLA
NUOVA PREMENTE RONDINELLA
ACCIAIO DN 500
VIA
VIA LUIGI VOLPICELLA
LUIGI
AUTOSTRADALE
RACCORDO
AUTOSTRADA
TAVERNOLA
CASAVECCHIA
CORSO
MERIDIONALE
FIGURELLE
Emissario a Terra
Collettore di Volla
Collettore Rondinella
VIA ALVEO ARTIFICIALE
LAVORI
IN
M2
M3
M4
P4
P5
P6
P7
P8
P9
P10
P11
P12
P13
P14
P15
P16
P17
Promiscua pluvispeco
NUOVO COLLETTORE OTTAVIANO
TRATTO 2 - PEAD DN 1.000
RILEVATO SCATOLARE 400x60
PENDENZA 0,25%
IMMISSIONE ACQUE PLUVIALI RONDINELLA
2 ACCIAIO DN 600 - ESISTENTI
F.F.+6.3
VOLPICELLA
NERA DN500
RILEVATO FANGO 20 cm.
TIRANTE 20 cm.
NUOVO COLLETTORE OTTAVIANO
TRATTO 3 - PEAD DN 1.200
STAZIONE (NAPOLI OTTAVIANO) BARRA
VIA EGIDIO VELOTTI
EGIDIO
VELOTTI
VIA
STRADA COMUNALE OLIVO
OLIVO
Impianto di Sollevamento OTTAVIANO
Collettore Pluviale di Ponticelli
Collettore Vesuviano
NAPOLI SALERNO
DEL

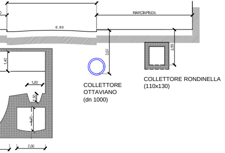
CARREGGIATA (VIA ALVEO ARTIFICIALE)
MARCIAPIEDE
8.80
3.07
2.50
1.40
1.00
0.50
1.70
2.00

COLLETTORE OTTAVIANO
(dn 1000)

COLLETTORE RONDINELLA
(110x130)