Città Metropolitana di Napoli
Comune di Napoli
Direzione Centrale Pianificazione e Gestione Urbanistica

PIANO URBANISTICO ATTUATIVO
(ex art. 27 L.R.C. n.16/2004 e s.m.i.n.l. e ex art. 32 delle Nta della variante al PRG di Napoli)
PIANO URBANISTICO ATTUATIVO PER UN AREA ALL'INCROCIO TRA VIA ARGINE E VIA PRINCIPE DI NAPOLI A PONTICELLI PER LA REALIZZAZIONE DI ATTREZZATURE COMMERCIALI E ATTREZZATURE PUBBLICHE AD USO PUBBLICO

STATO DI PROGETTO

PROFILI TERRITORIALI

Tav. U.8

Data: Maggio 2018
Aggiornamento: Ottobre 2020

PROPONENTI:
A.A.C.G. Srl
Via Argine 1
80142 Napoli

PROGETTISTI:
ALLIANCE & MORRA ARCHITETTI
Associazione: Arch. Giovanna Morra

Alliance & Morra Architetti

PROFILI REGOLATORI DI PROGETTO

SCALA 1:100

LEGENDA

- LIMITE DEL P.U.A.
- LIMITE LOTTO DI PROPRIETÀ DEL PROPONENTE
- 7.70 m — QUOTE ALTIMETRICHE DA AEROFOTOGRAMMETRIA GEORIFERENZIATA DEL COMUNE DI NAPOLI
- 7.70 m — QUOTE ALTIMETRICHE OTTENUTE PER INTERPOLAZIONE
- 7.70 m — QUOTE ALTIMETRICHE DI PROGETTO
- 28.70 — QUOTE ALTIMETRICHE (S.T.R.) PER VERIFICARE L'ALTEZZA DEGLI EDIFICI AL CONTORNO
- 0.00=(+23.30) — RIFERIMENTO 0.00 RELATIVO = (+23.30) s.l.m.
- EDIFICI DI PROGETTO
- AREE VERDI DI PROGETTO
- INLOVE ESSENZE ARBOREE AUTOCTONE - IN sono dell'art.16 della NTA del PRG (150 esemplari - alberi cimato 0.015 esemplari / mq) e conform all'art. 892 del Codice Civile (Distanze legali)
  CITS = (300/mq x 17.50 ,08 non esemplari (conformati)
- ESSENZE ARBOREE DI PROGETTO IN AREA DESTINATA A VERDE PUBBLICO ATTREZZATO (Da verificare in sede di progettazione esecutiva)
- ESSENZE ARBOREE DI PROGETTO IN AREA PRIVATA AD USO PUBBLICO
- SEDPI ED ARBUSTI ESISTENTI CON FUNZIONE DI BARRIERA ED SPARTITRAFFICO

PLANIMETRIA DI PROGETTO - SCALA 1: 500

LA BASE AEROFOTOGRAMMETRICA ACQUISITA SUL SITO INTERNET DEL COMUNE DI NAPOLI - OPEN DATA - IN FORMATO DWG

N.B. La base cartografica è stata aggiornata riportando la configurazione attuale di via Argine

PROFILO A - SCALA 1:100

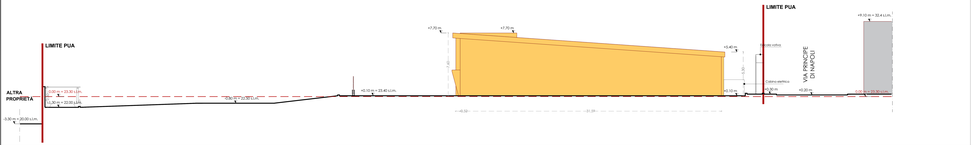
LIMITE PUA
ALTRA PROPRIETÀ
VIA PRINCIPE DI NAPOLI
Edicola votiva
Cabina elettrica
+7.70 m
+5.40 m
+9.10 m = 32.4 s.l.m.
0.00 m = 23.30 s.l.m.
-0.50 m = 22.80 s.l.m.
+0.10 m = 23.40 s.l.m.
0.00 m = 23.30 s.l.m.
-0.50 m = 22.80 s.l.m.
-0.50 m = 22.80 s.l.m.
+0.10 m = 23.40 s.l.m.
0.00 m = 23.30 s.l.m.
-0.50 m = 22.80 s.l.m.
-0.50 m = 22.80 s.l.m.
-0.50 m = 22.80