


PG/860122  
del 28/12/2020  
L1054\_008\_40  
ELAB 36

COMUNE DI NAPOLI

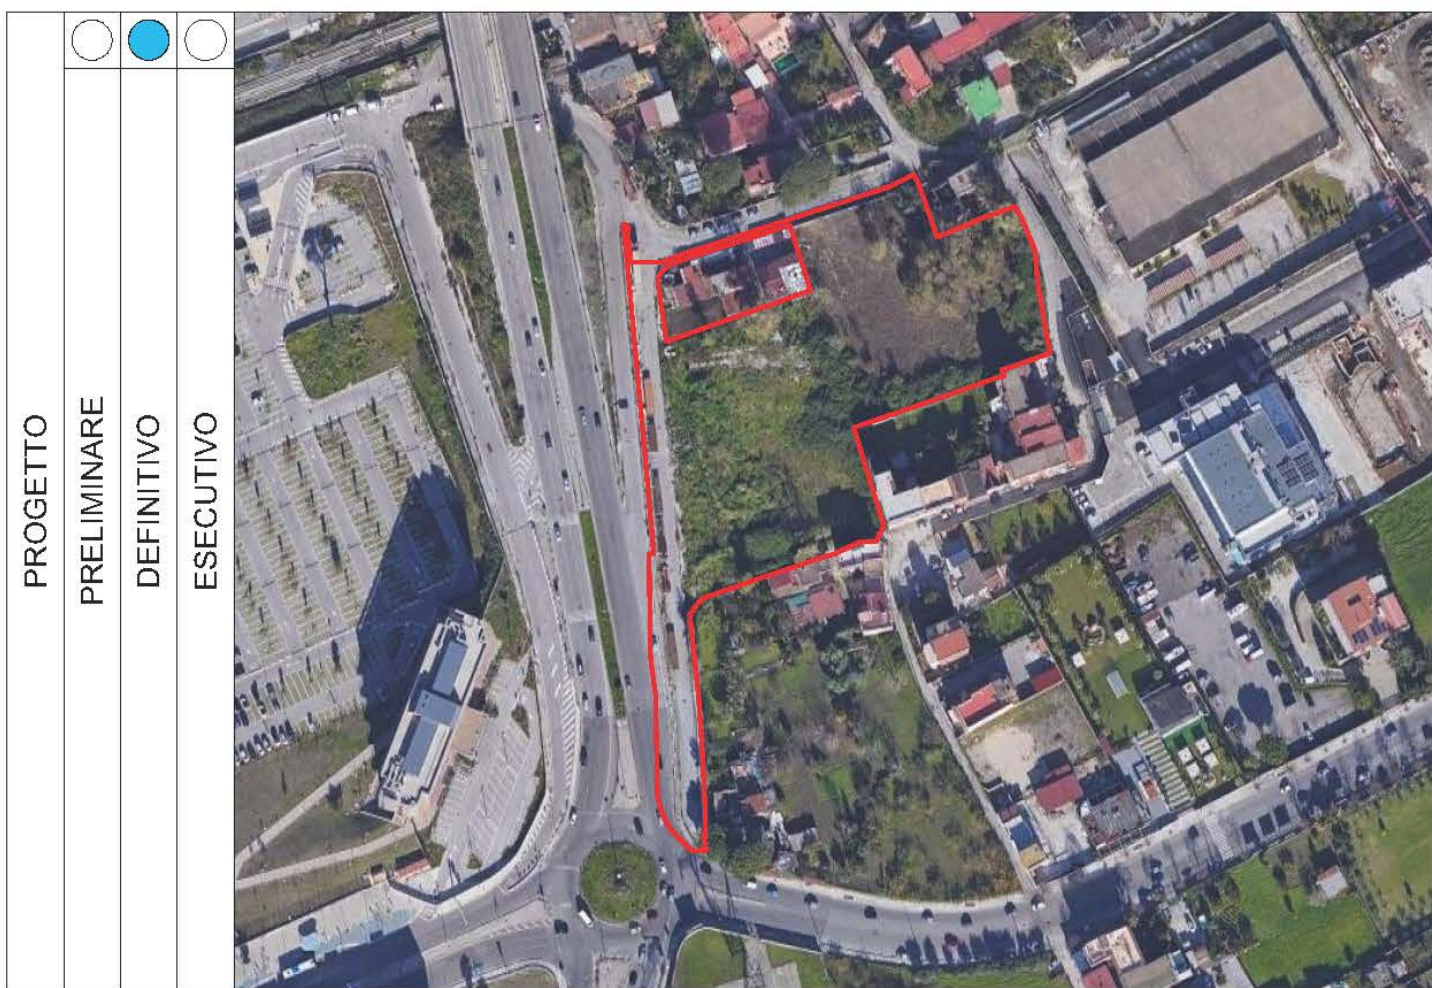

Piano Urbanistico Attuativo

OGGETTO:  
**Progetto Preliminare Opere di Urbanizzazione Primaria**  
Per un'area ricadente nel quartiere di Ponticelli, via Domenico Rea  
ai sensi de:  
-artt.33 e 149 - Ambito n.18: Ponticelli) delle NTA della Variante Generale al PRG del Comune di Napoli.

u.05.TAV.1 Planimetria di Progetto

<b>STUDIO ARCHITETTO</b> <b>DIEGO MAROTTA</b> Via Raffaele Morghen n° 92 80129 - Napoli 081-193.20.695 diego.marotta@hotmail.com	Immobile sito in : <b>via Domenico Rea</b>	SOGGETTO PROPONENTE <b>C.O. Immobiliare e Gestioni S.r.l.</b> G.O.
	Scala di rappresentazione: <b>1:500</b>	Data : <b>Dicembre 2020</b>
<b>PROGETTISTI</b> Arch. Diego Marotta	<b>COLLABORATORI</b> Arch. Dario Gaetano Napolitano Geom. Mauro Riso Dott.ssa in Architettura Anna Varrella	

