


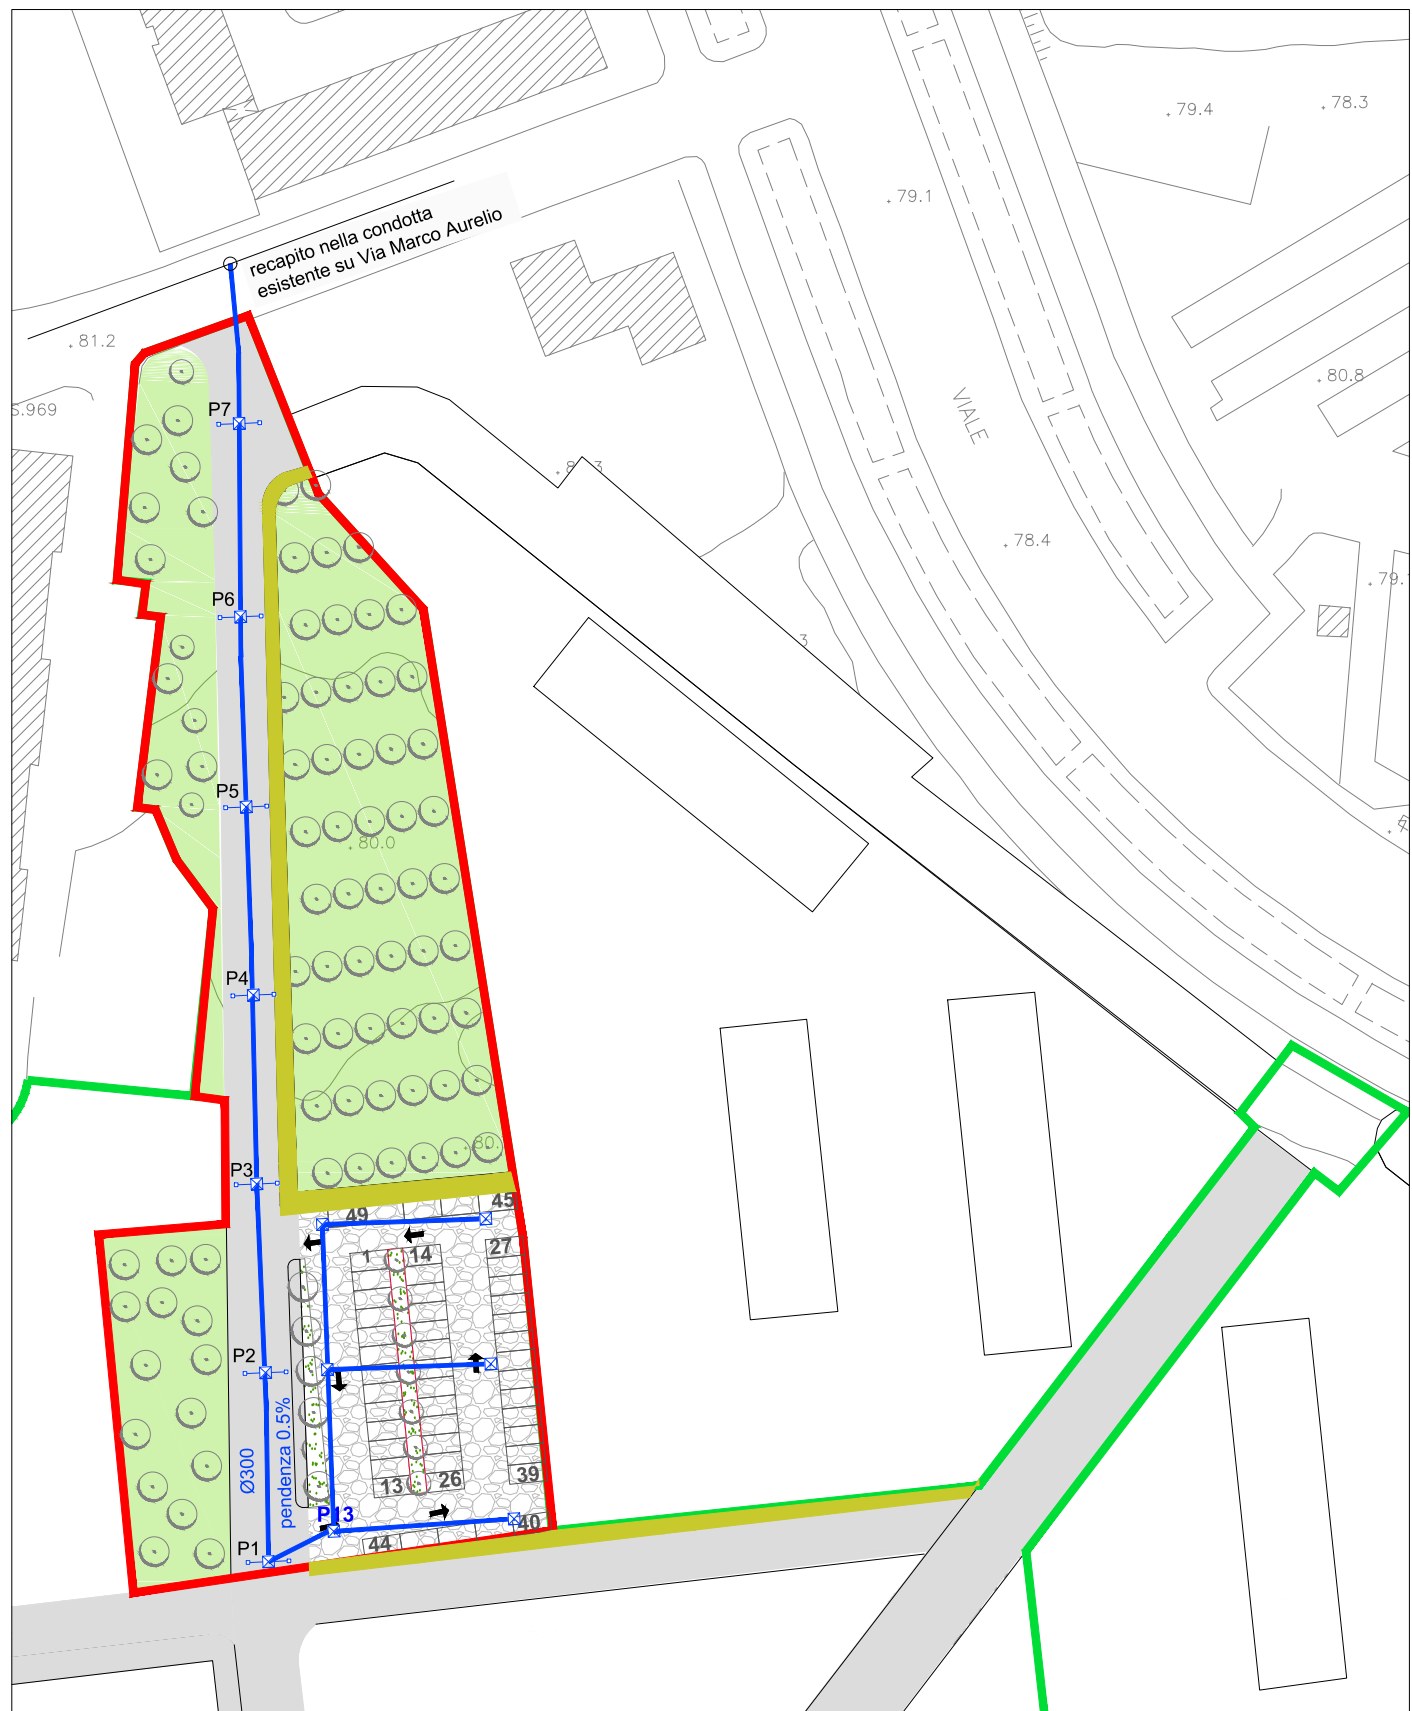

**LEGENDA**

— FOGNATURA ACQUE NERE

— FOGNATURA ACQUE BIANCHE





**A.C.E.R.**  
 Agenzia Campana per l'Edilizia Residenziale  
 DIPARTIMENTO DI NAPOLI

**ACCORDO DI PROGRAMMA DEL 10.04.2007**  
 MINISTERO INFRASTRUTTURE - REGIONE CAMPANIA - COMUNE DI NAPOLI - A.C.E.R.

**COMUNE DI NAPOLI**  
 AREA TRASFORMAZIONE DEL TERRITORIO  
 SERVIZIO EDILIZIA RESIDENZIALE PUBBLICA E NUOVE CENTRALITÀ

**INTERVENTO PER LA REALIZZAZIONE DI N.124 ALLOGGI DI EDILIZIA RESIDENZIALE SOCIALE E  
 RELATIVE URBANIZZAZIONI PRIMARIE E SECONDARIE NEL QUARTIERE SOCCAVO - NAPOLI**

**PIANO URBANISTICO ATTUATIVO (PUA)**  
 EX SUB AMBITO 1 PROGRAMMA DI RECUPERO URBANO - SOCCAVO  
 CUP: B69C08000190005



Titolo:	Elab. n°	Emissione	Revisione	Revisione
<b>PLANIMETRIA RETI FOGNARIE BIANCHE E NERA</b>	<b>URB.03</b>	0	-	-
		Data	-	-
		Scala: 1:500	maggio 2021	-

IL DIRIGENTE DEL SERVIZIO:  
 arch. Paola Cerotto

IL RESPONSABILE UNICO DEL PROCEDIMENTO:  
 ing. Giovanni De Carlo

IL GRUPPO DI PROGETTAZIONE:  
**COMUNE DI NAPOLI**  
 arch. Elisabetta Nulveni  
 ing. Gianluca Buonocore  
 ing. Roberta Catapano  
 geom. Luigi La Rocca  
 AGRONOMO:  
 agr. Francesco Cona

A.C.E.R. (Dipartimento di Napoli)  
 arch. Angelo Colonna  
 ing. Luigi Ghezzi

REGIONE CAMPANIA  
 geom. Luciano Colantuono

SUPPORTO STRUMENTALE ALLA PROGETTAZIONE: SINTEC s.r.l.