



SEZIONE TIPO - CARATTERISTICHE MATERIALI E PACCHETTO STRADALE

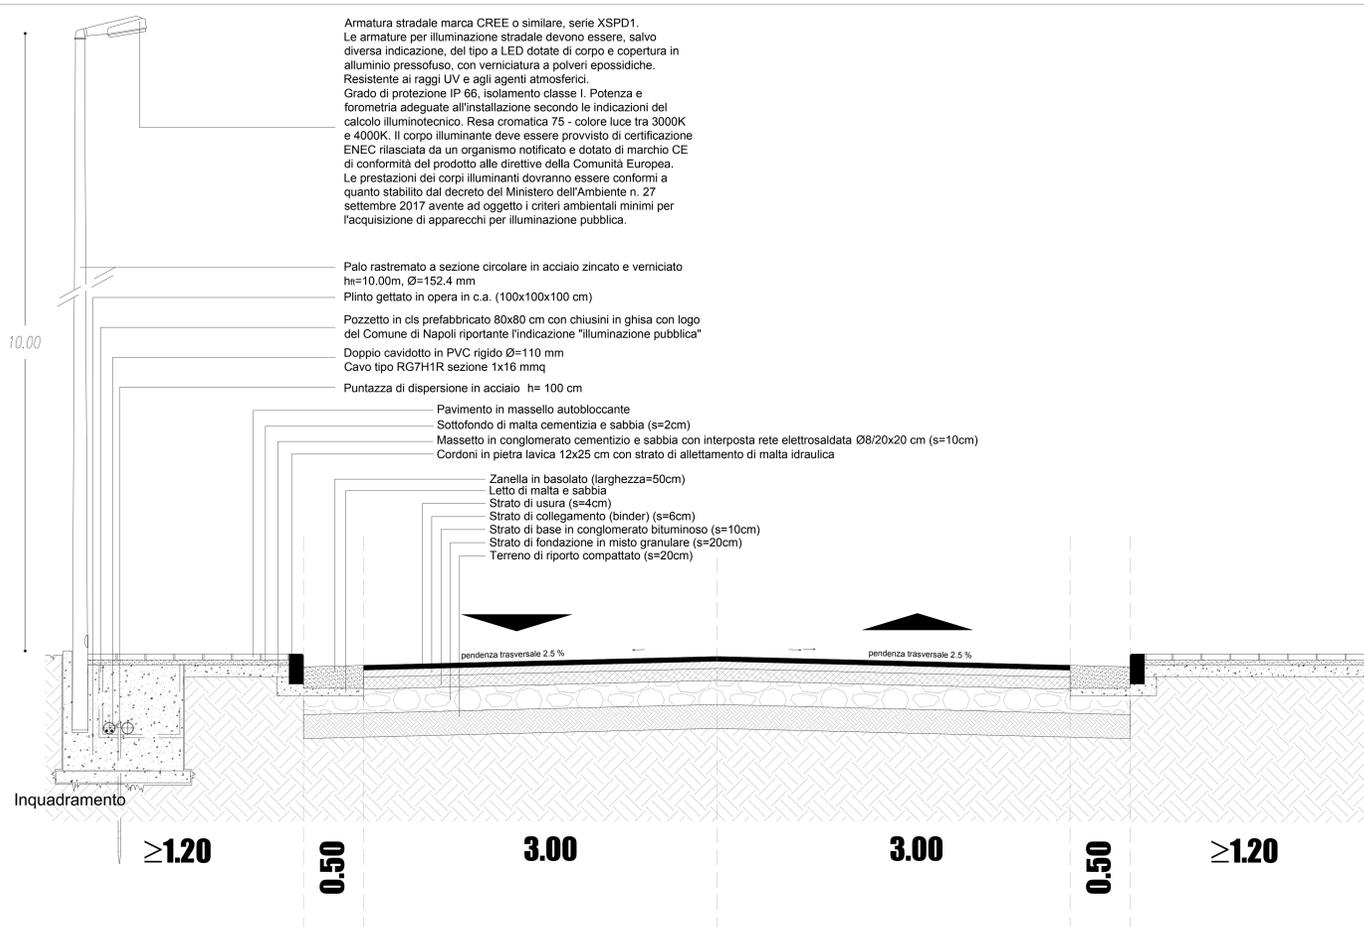

scala 1:50

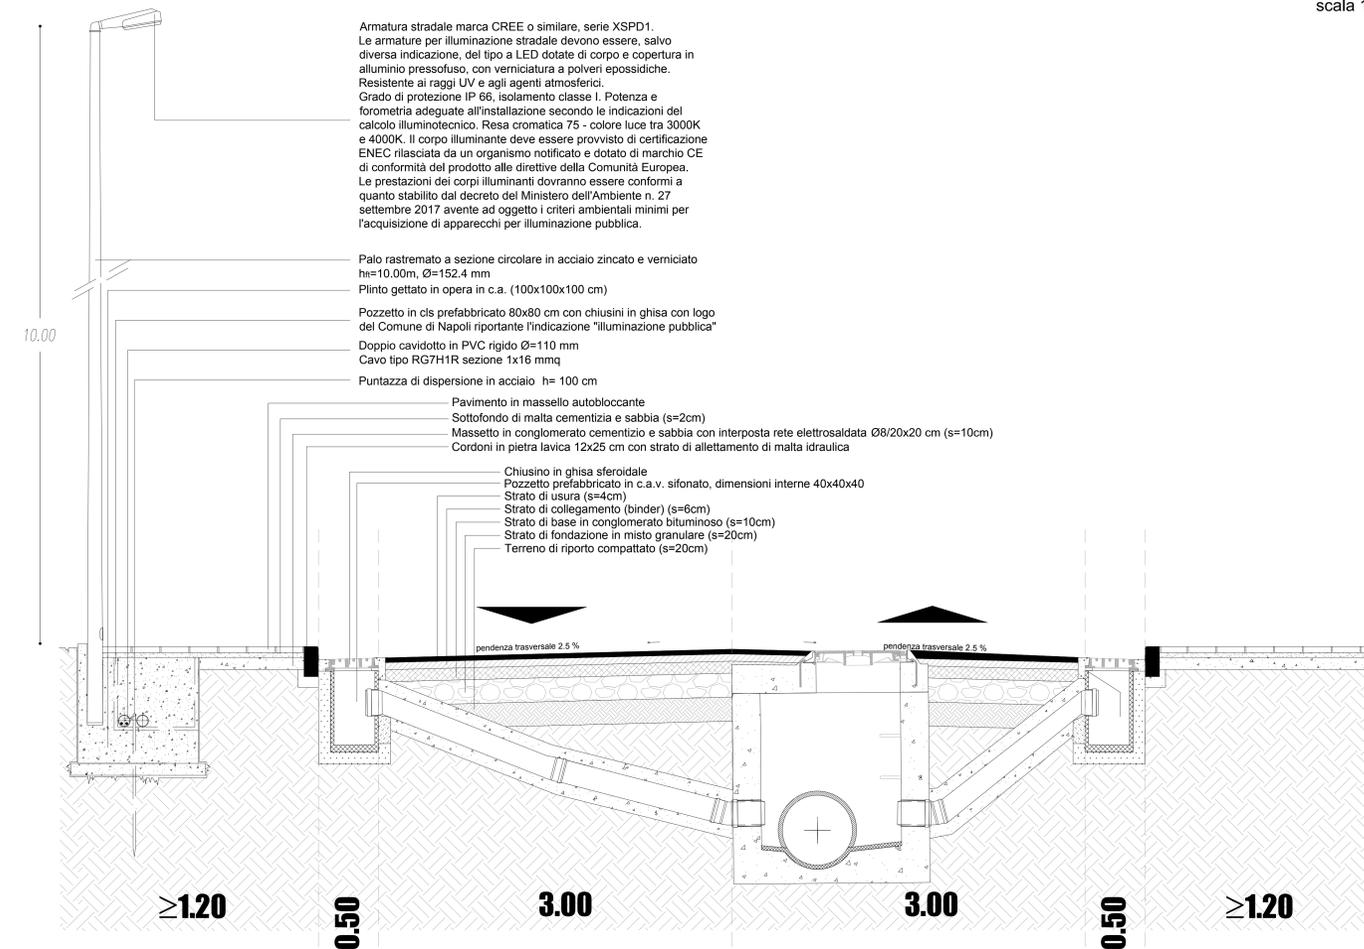

scala 1:50


Zanella in basolato (larghezza=50cm)




Cordoni in pietra lavica 12x25



Marciapiedi in materiale ricomposito vulcanico

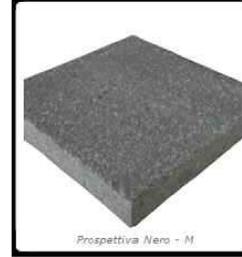

Puntazza di dispersione in acciaio (h=150cm)

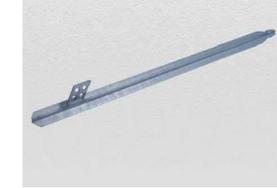

Armatura palo pubblica illuminazione



Palo rastremato a sezione circolare (h=10m)



Pozzetto prefabbricato in c.a.v. (80x80 cm)





Chiusino in ghisa sferoidale



Cavidotto flessibile corrugato in polietilene (Ø125mm)



Particolare - percorso Loges - attraversamento pedonale marciapiede

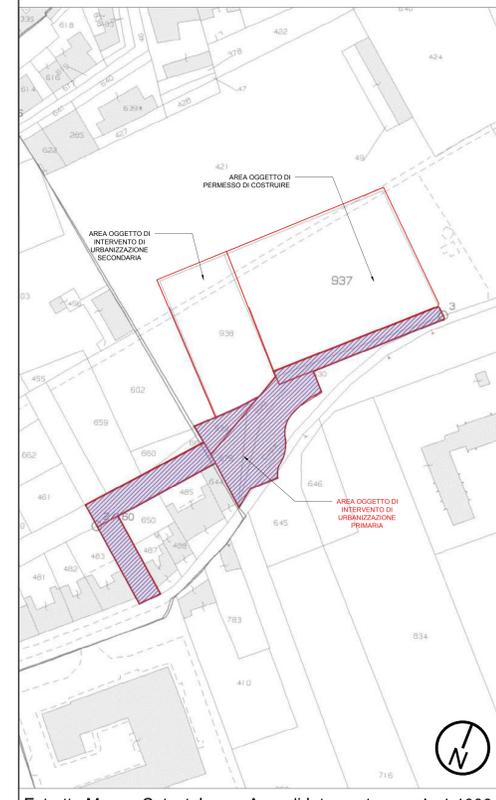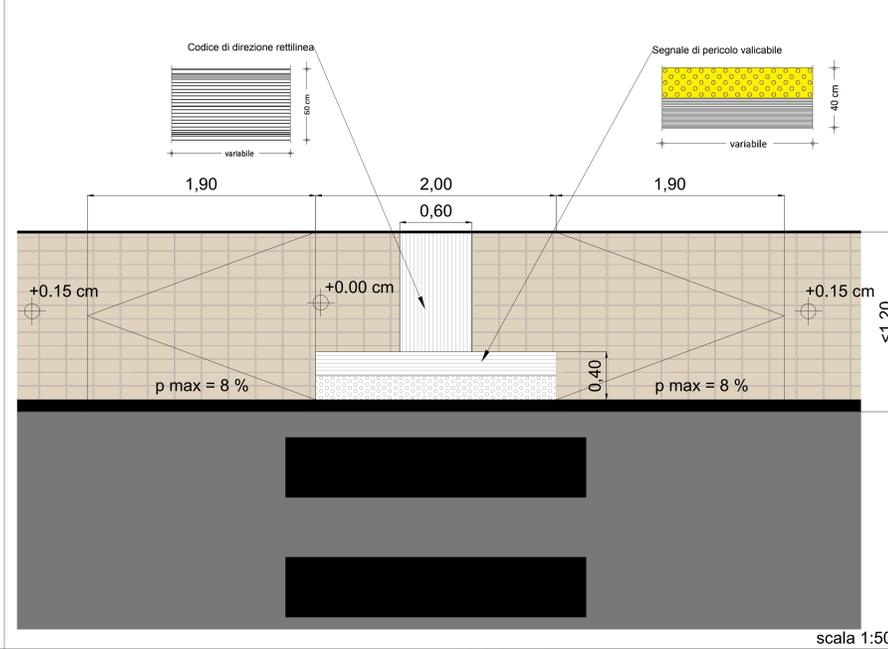

Estratto Mappa Catastale con Aree di Intervento scala 1:1000

COMUNE DI NAPOLI

SERVIZIO PIANIFICAZIONE URBANISTICA ATTUATIVA

Municipalità 6 - Ponticelli, Barra, S. Giovanni a Teduccio

PROGETTO DEFINITIVO

OPERE DI URBANIZZAZIONE PRIMARIA

CONNESSE AL PIANO URBANISTICO APPROVATO CON DELIBERA DI GIUNTA COMUNALE N.1185 DEL 15.12.2011

VIA SALLUSTRO PONTICELLI-NAPOLI

Committente: **ABBATE COSTRUZIONI e AMBIENTE Srl**
Via Pozzo Centro Direzionale 16 E3 inc
80143 - Napoli
e-mail: abbattecostruzioni@pec.it

Progettazione: **Arch. Michela Genovese**
C.O.P.E.C. S.r.l.
Costruzioni Opere Edili Civili S.r.l.
Via San Giacomo 40
80133 Napoli
e-mail: copec@pec.it

SEZIONE STRADALE TIPO, ABACO DEI MATERIALI E MISURE DI SUPERAMENTO BARRIERE ARCHITETTONICHE

REV	DATA	SOFTWARE	SCALA
1	APRILE 2020	AUTOCAD/PRIMS-CERTUS-MANTUS	VARIE
NOME FILE: PD-U-16		PD	U 16