




**PIANTA CABINA ELETTRICA-FS  
APPARECCHI R.I.**

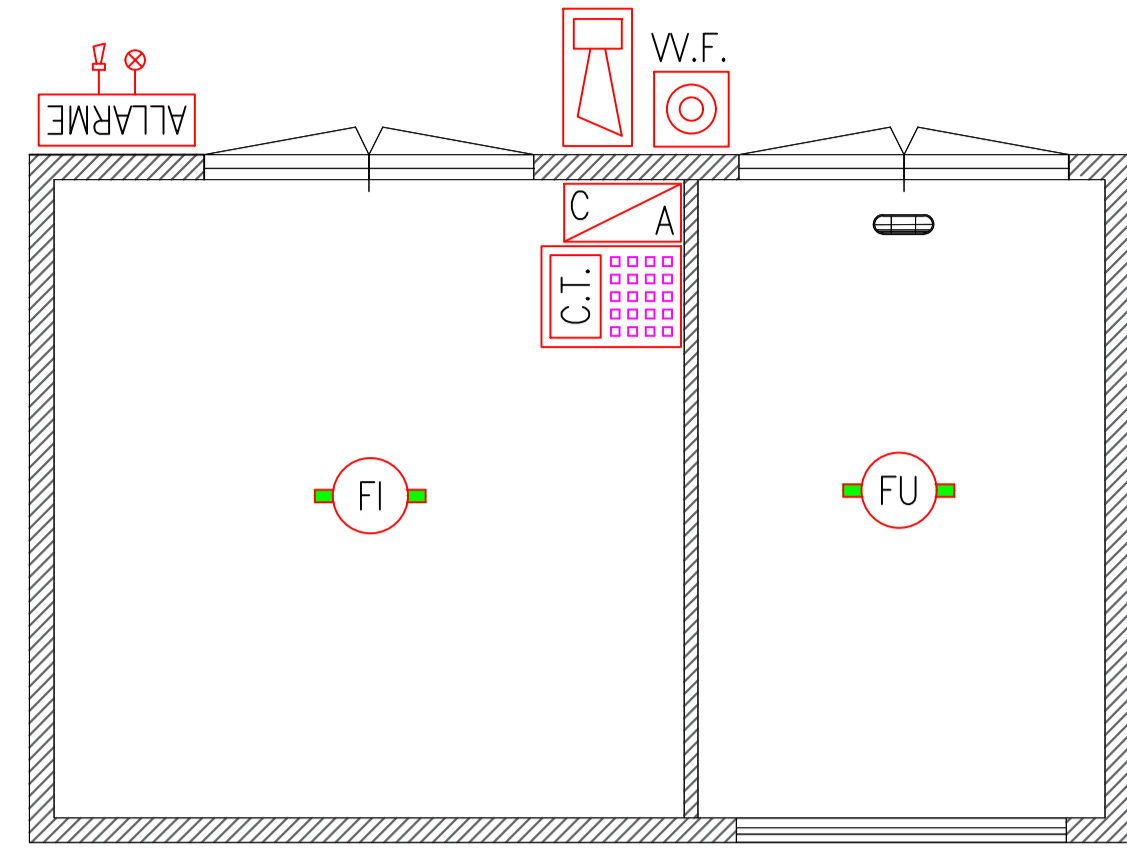


**PIANTA CABINA ELETTRICA-FS  
RETE DI TERRA**

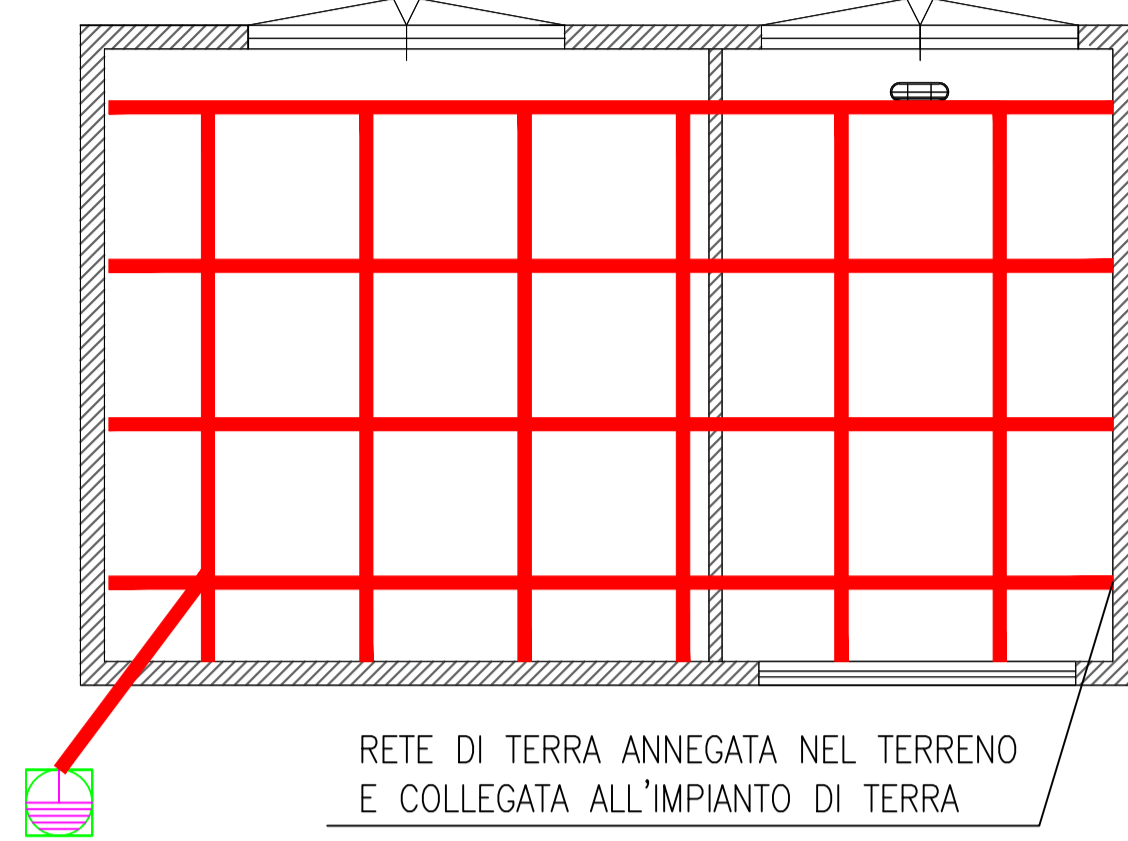



**PIANTA CABINA ELETTRICA-FS  
SERVIZI**

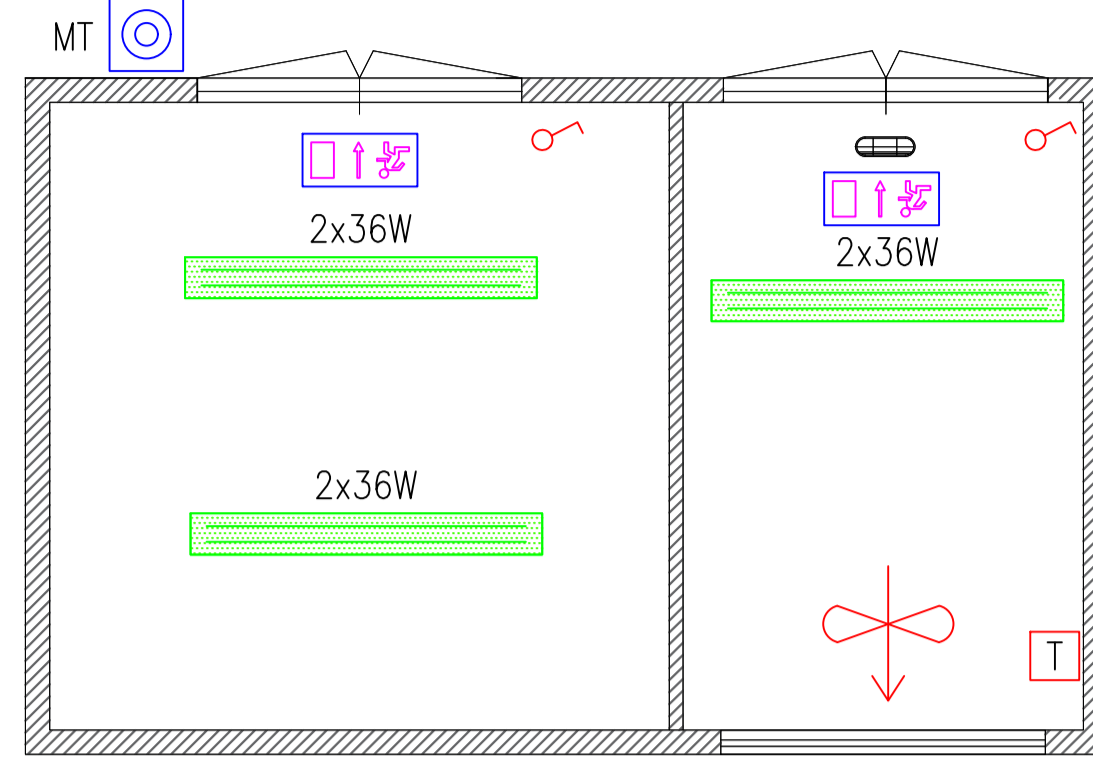


**PIANTA CABINA ELETTRICA-FS  
APPARECCHI ELETTROMECCANICI**

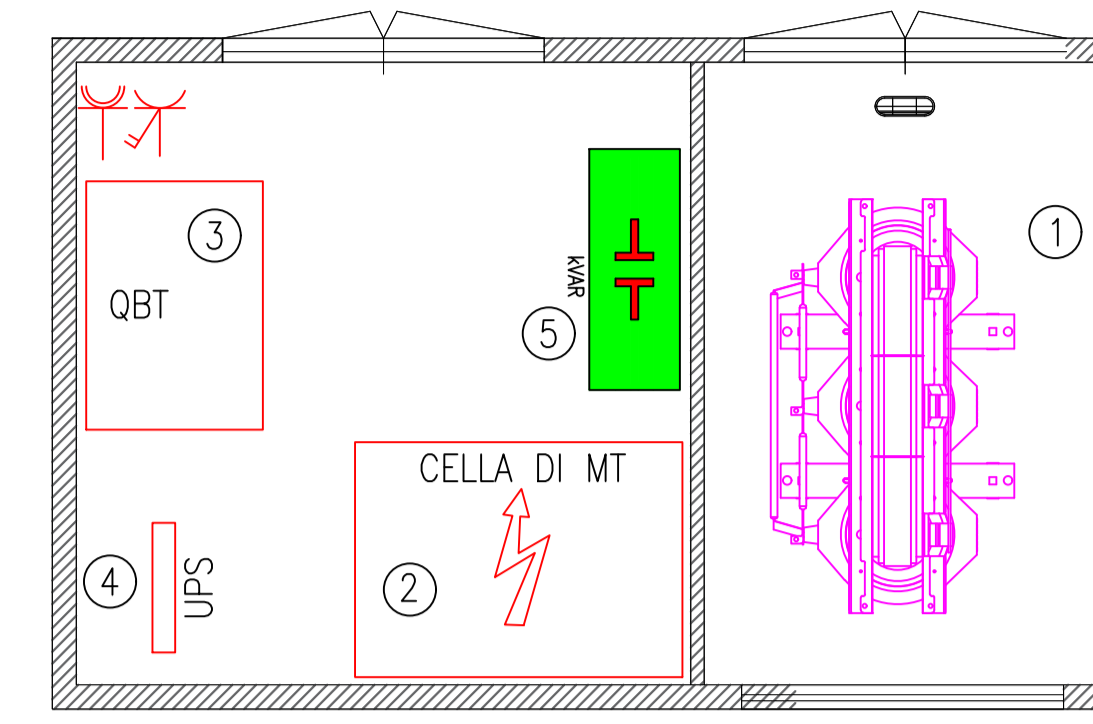


LEGENDA	
①	TRASFORMATORE MT/BT 1250 kVA Tipo AOBK/AK
②	CELLA DI MEDIA
③	QUADRO DI BASSA
④	UPS
⑤	RIFASATORE AUTOMATICO
	RETE DI TERRA A MAGLIA 60x60cm CON CORDA DI RAME NUDA DA 35mmq
	PLAFONIERA IP55 DA 2x36W
	PULSANTE DI SGANCIO IN MT
	PERCORSO DI EMERGENZA
	INTERRUTTORE
	PRESA BIVALENTE
	PRESA CEE (230V) 1P+N+T
	COMBINATORE TELEFONICO GSM
	SERENA AUTOALIMENTATA
	CENTRALINA RIVELAZIONE INCENDIO
	RIVELATORE DI FUMO
	RIVELATORE DI FIAMMA
	ALLARME OTTICO-ACUSTICO
	PULSANTE DI ALLARME
	ESTRATTORE
	TERMOSTATO IN AMBIENTE

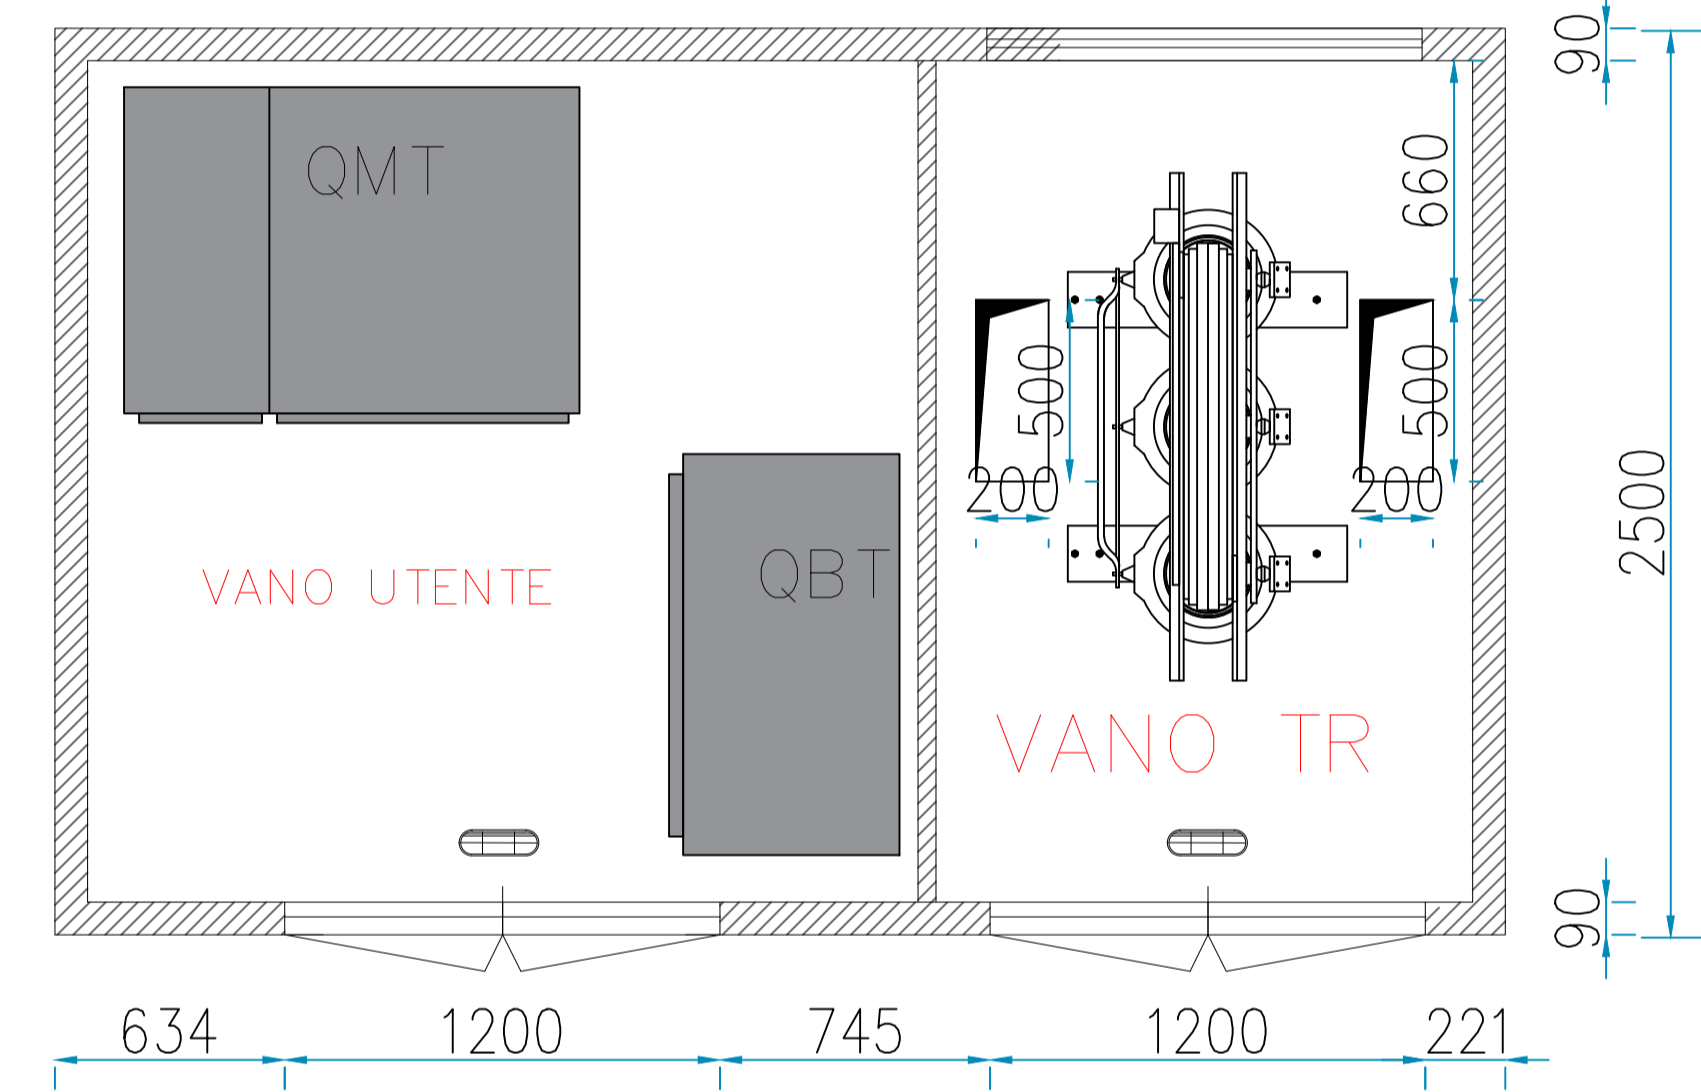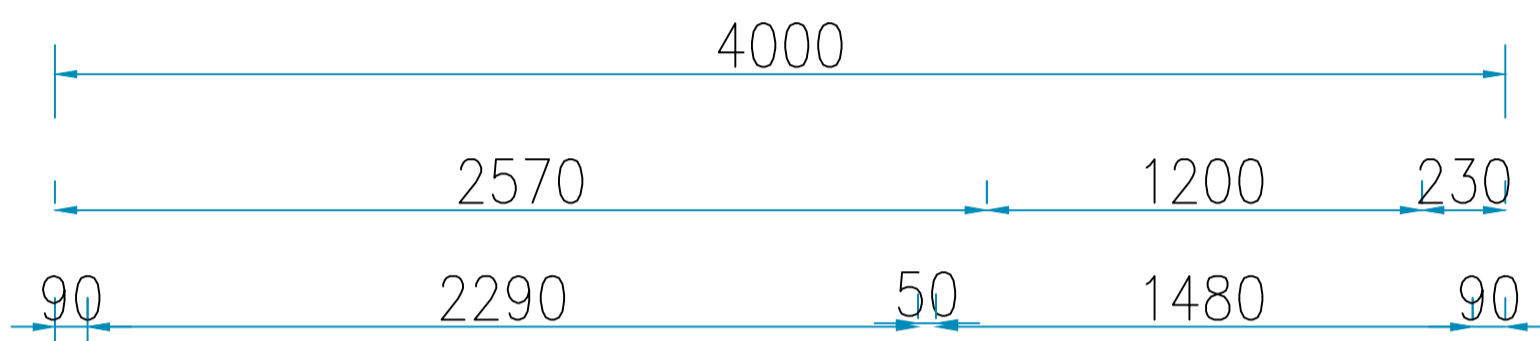


PIANTA

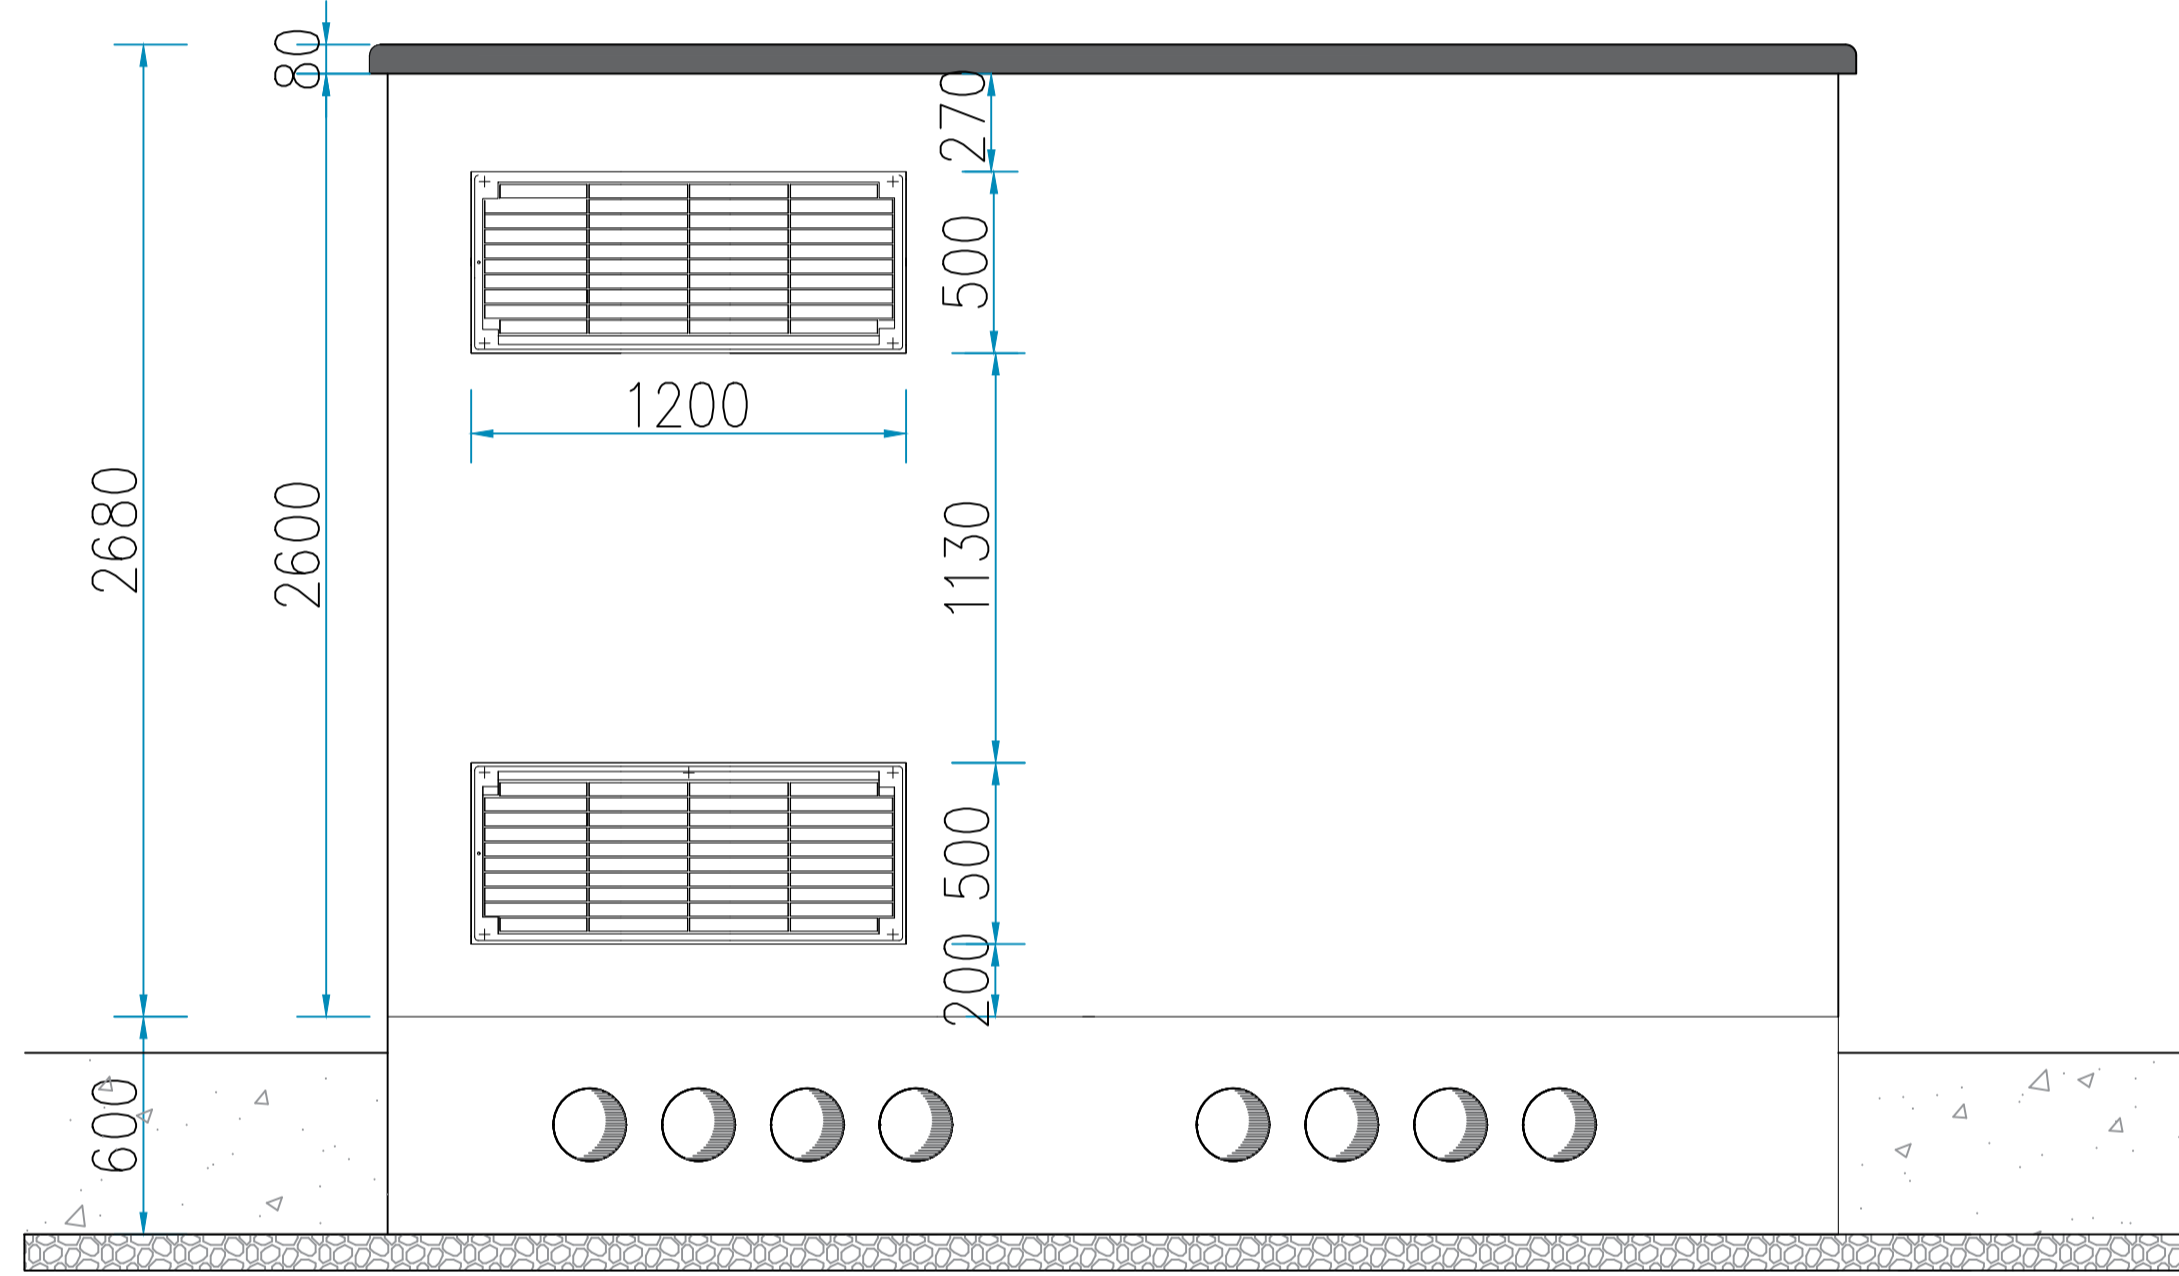


PROSPETTO POSTERIORE

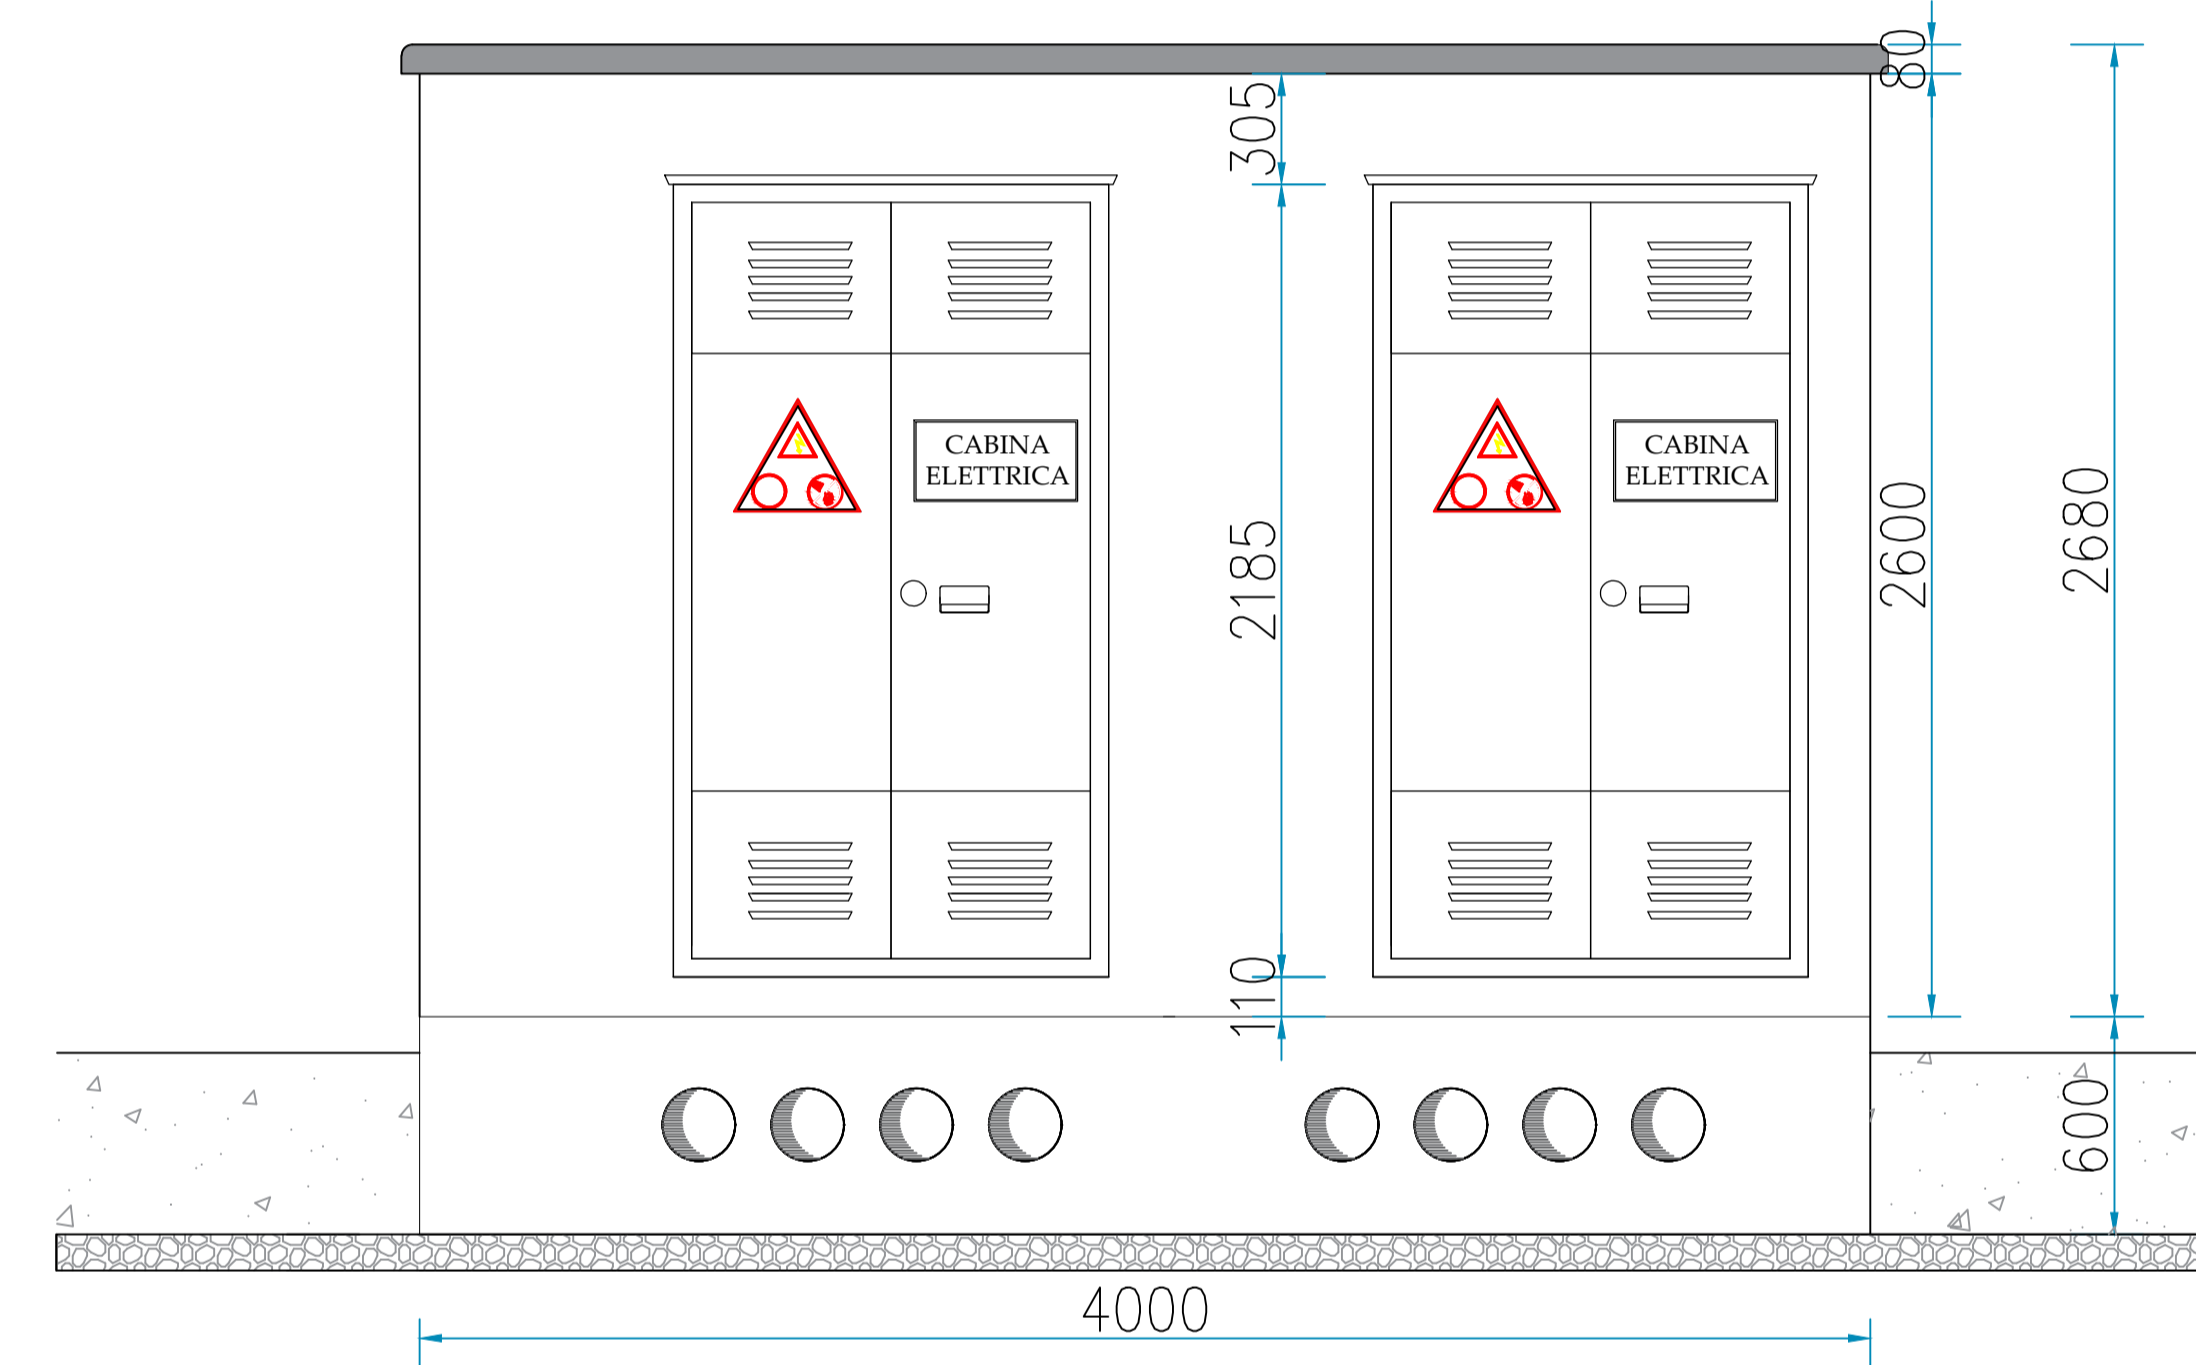


PROSPETTO ANTERIORE

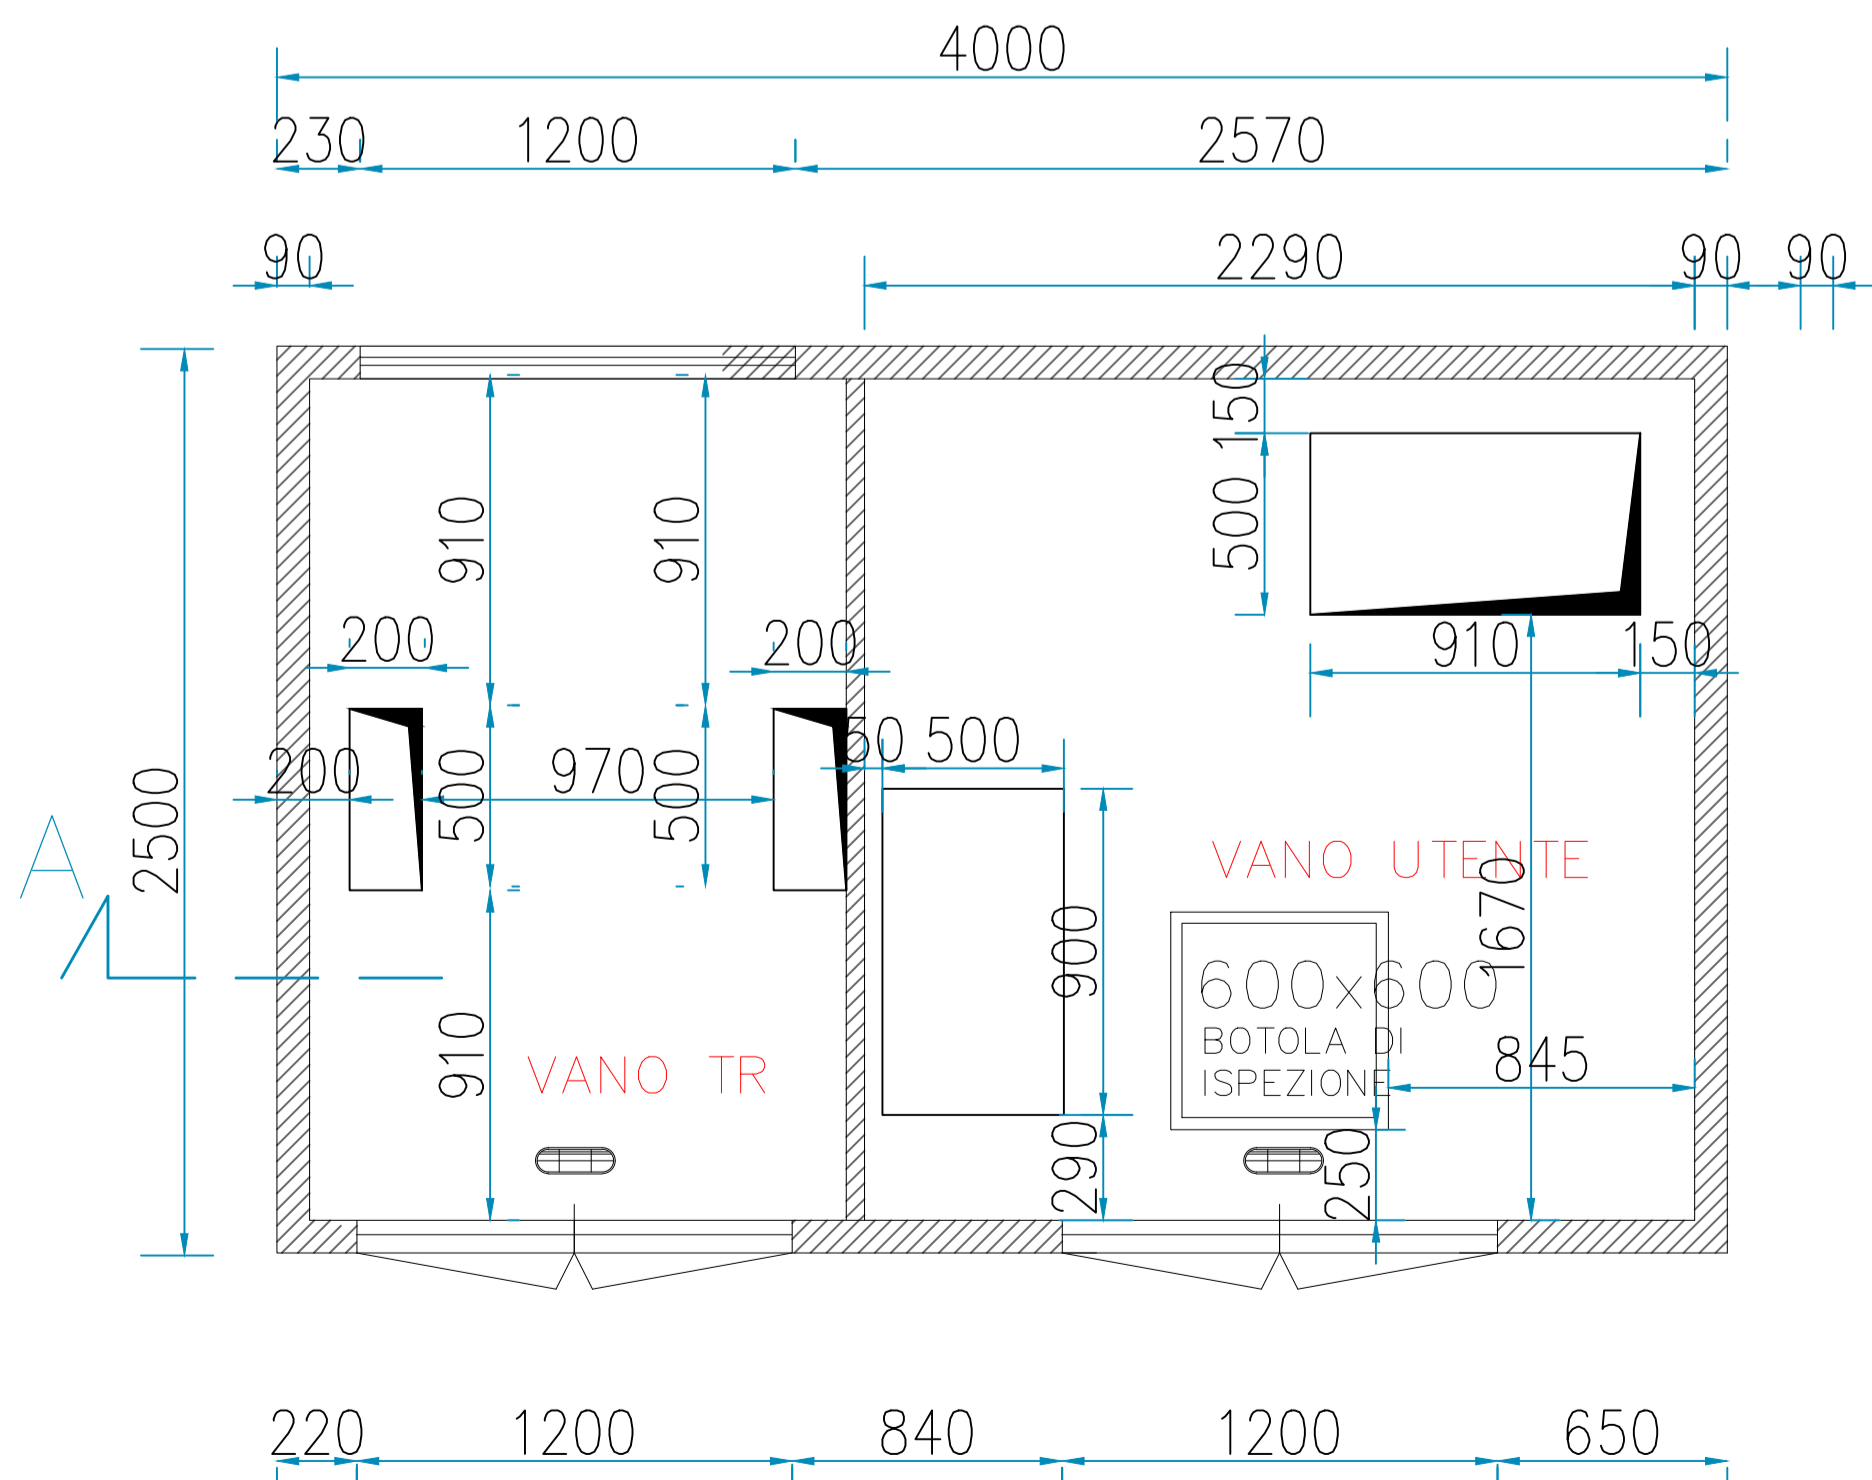

PIANTA FUORI PAVIMENTO

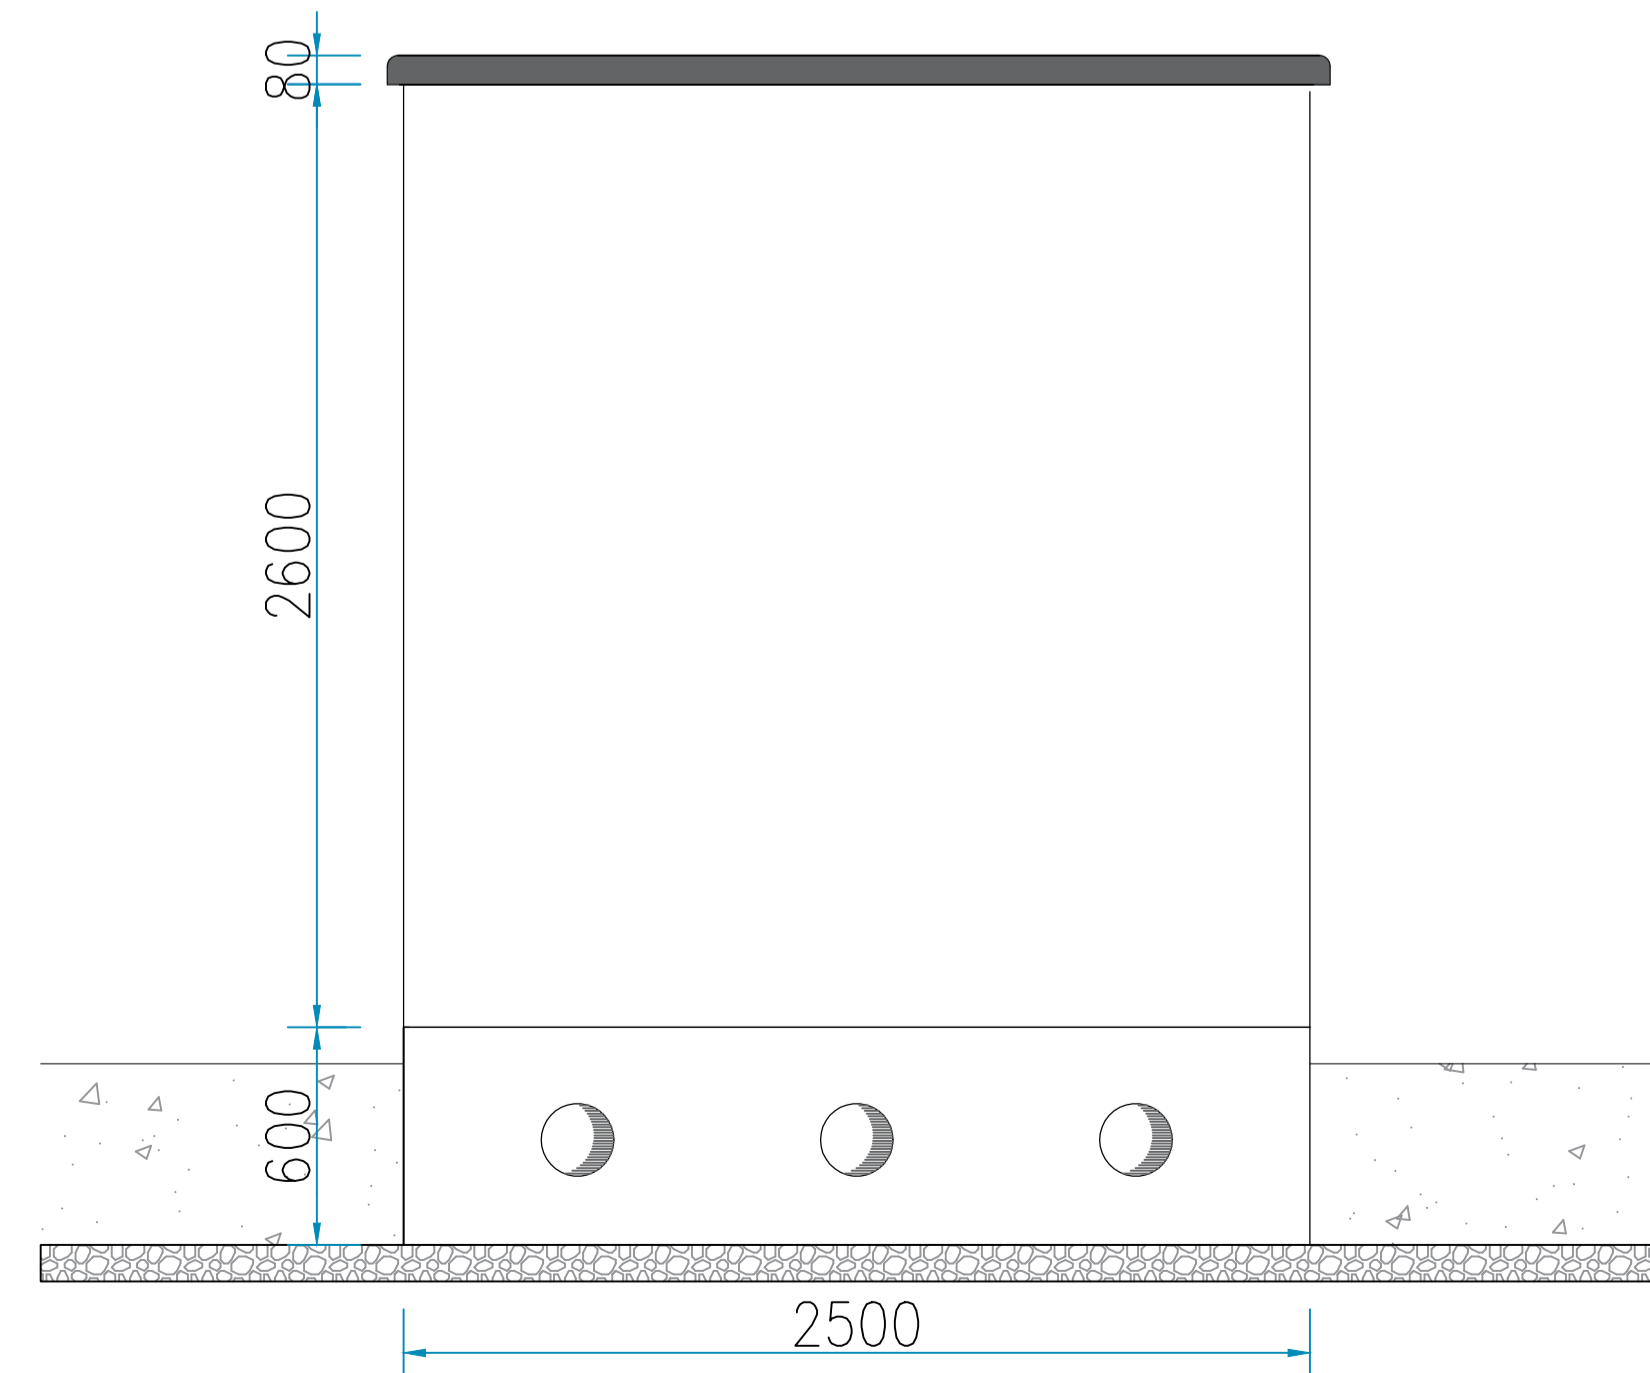

PROSPETTO DX

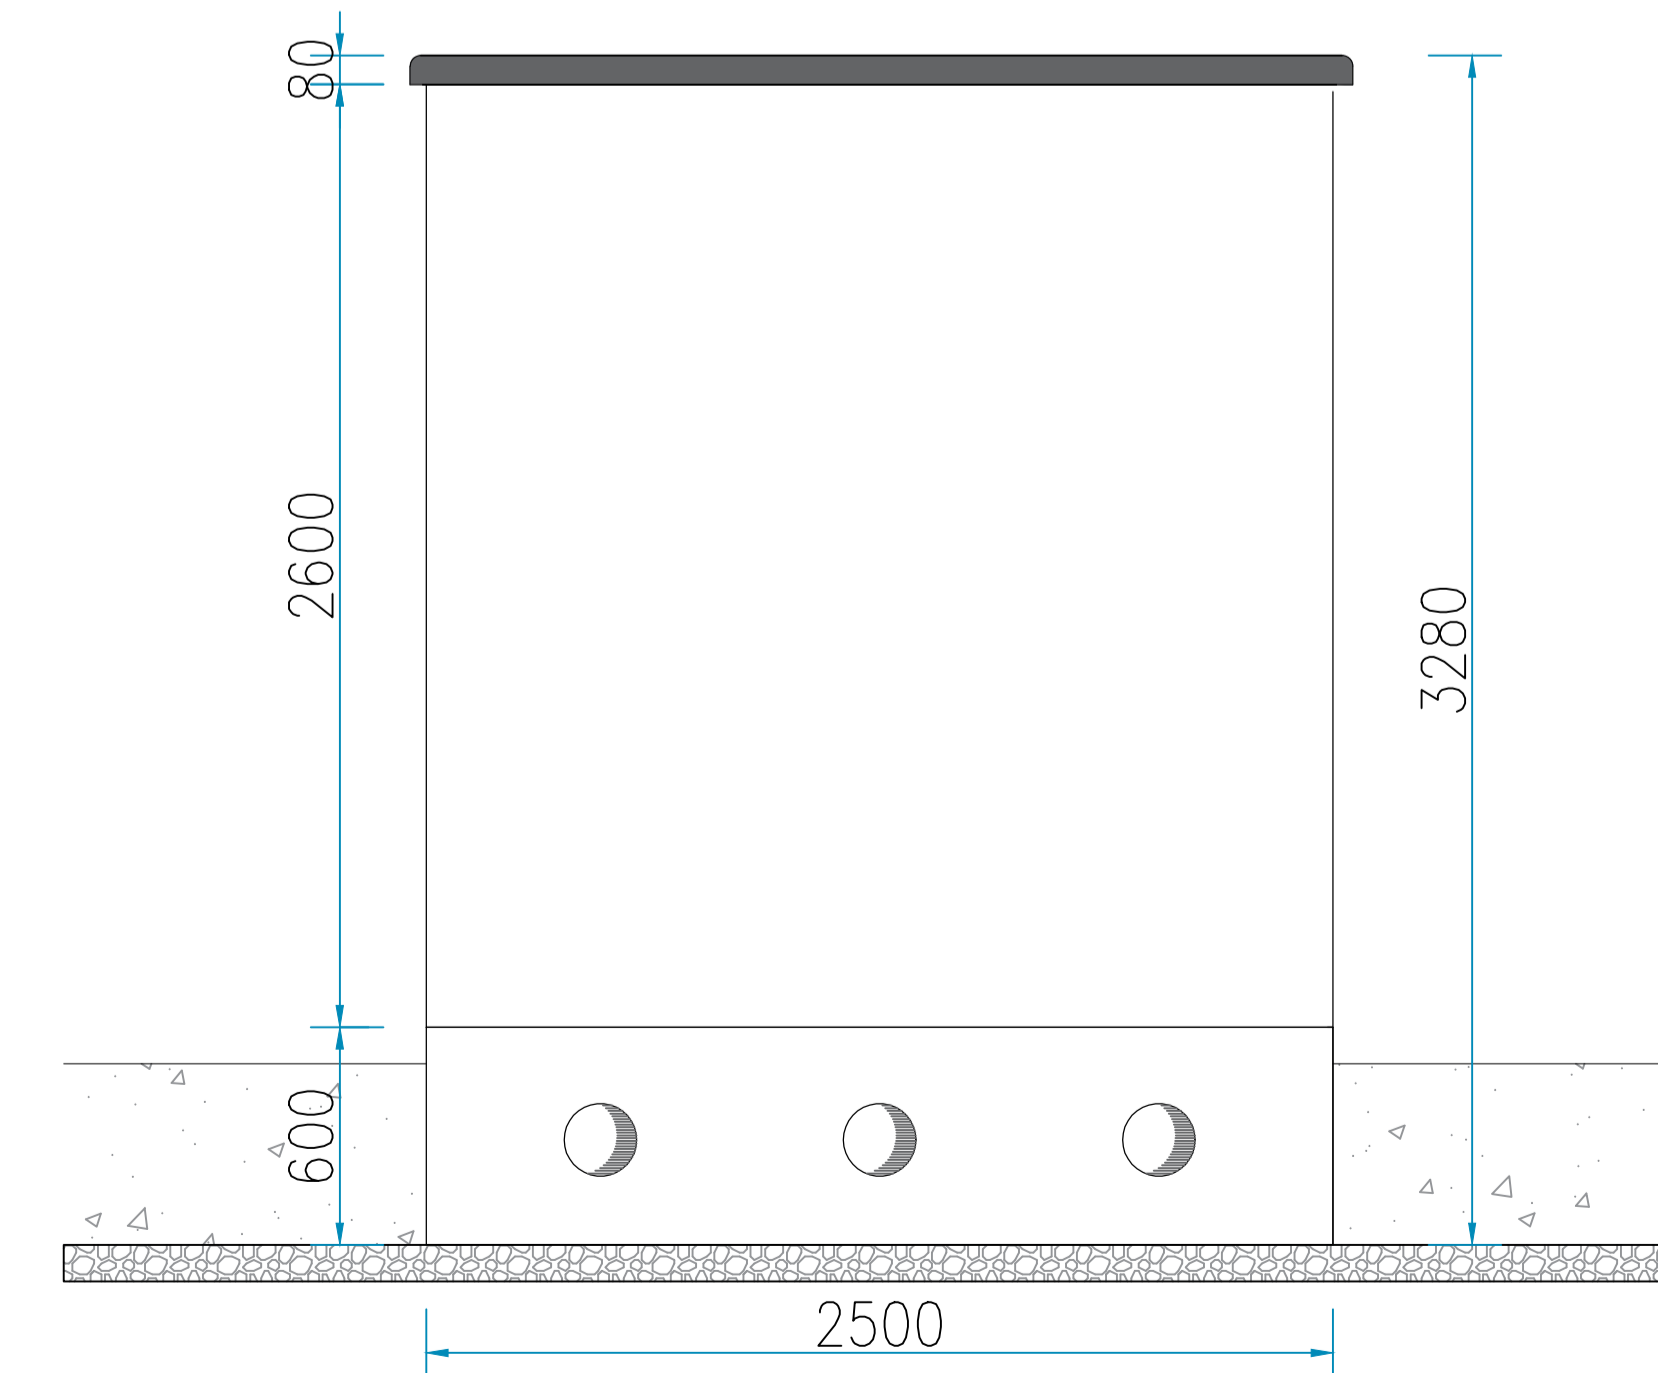


PROSPETTO SX



**PUA AMICARELLI**

Piano di Recupero ai sensi dell'art. 26 della L.R. Campania n.16/2004, relativo ad un Immobile sito in viale J.F. Kennedy n. 98 - 108, Napoli; ricadente in Ambito 6 - Mostra d'Oltremare, Zona nB e nFB, ai sensi della Variante Occidentale al PRG, Art.8; 18; 22; 28.

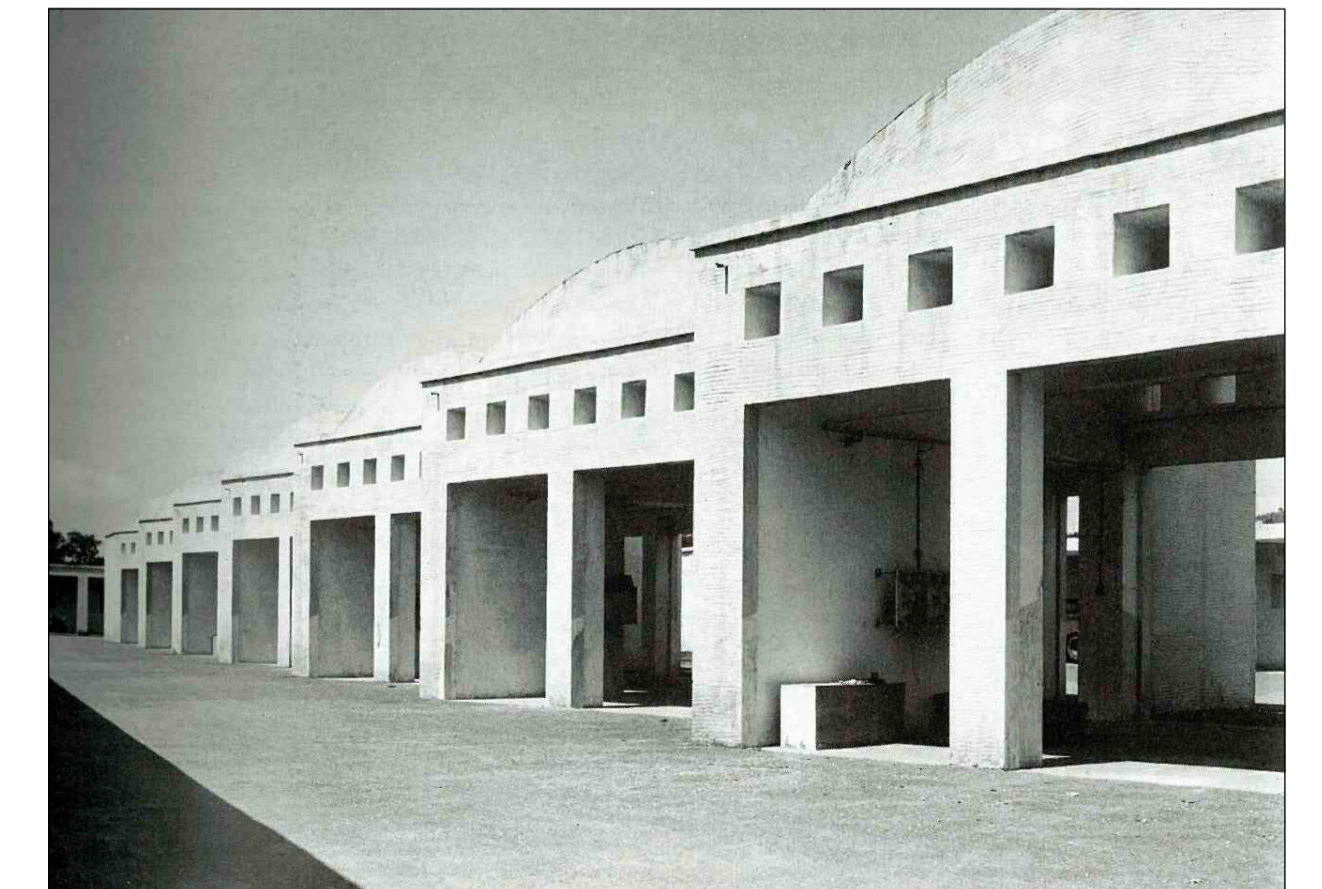

DIRIGENTE SERVIZIO PIANIFICAZIONE URBANISTICA ESECUTIVA  
arch. Andrea Ceudech

RESPONSABILE DEL PROCEDIMENTO  
arch. Agrippino Graniero

TITOLO PIANO DI RECUPERO CON VALORE DI PERMESSO DI COSTRUIRE			
<p>COMMITTENTE - PROPONENTE <b>ORION IMMOBILIARE srl</b> via Rosai 79, Volta (NA) tel. 081 744 1073 info@pec.orionmutari.com</p>	<p>PROGETTISTI <b>CORVINO + MULTARI</b> via Poveri Rossi 117/a, Napoli tel. 081 744 1073 info@pec.corvinoemultari.com</p>	<p>CONSULENTI disegnata urbanistica ed edilizia arch. Giancarlo Graziani ing. Stefano Pisani</p>	<p>DATA Ottobre 2022</p>
<p>ORION IMMOBILIARE srl Via Rosai 79 - 80138 Volta (NA) P.IVA: 06930141210</p>	<p>ingegneria e sviluppo via Nazionale della Puglia, 283 San Vitasano (NA) tel. 081 744 1073 info@pec.corvinoemultari.com</p>	<p>13012</p>	<p>CODICE PC_IMP_02</p>
<p>TITOLO Disposizione Cabina MTBT - Layout e Particolari</p>			<p>SCALA</p>