



**OPERE DI URBANIZZAZIONE PRIMARIA
 CONNESSE AL PIANO URBANISTICO ATTUATIVO ADOTTATO CON
 DELIBERA N.464 DEL 22/12/2020 PER UN'AREA ALL'INCROCIO
 TRA VIA ARGINE E VIA PRINCIPE DI NAPOLI A PONTICELLI
 REALIZZAZIONE DI UN INSEDIAMENTO COMMERCIALE E
 ATTREZZATURE PUBBLICHE E DI USO PUBBLICO**

**PROGETTO CONFORME ALLE INTEGRAZIONI E MODIFICHE
 RICHIESTE IN SEDE DI CONFERENZA DI SERVIZI INDETTA CON
 NOTA PG/2021/793251 DEL 03.11.2021 E AL PARERE
 PAESAGGISTICO**

ELABORATO: **RILIEVO FOTOGRAFICO**

ELABORATO:
**Tav.
 SF 02**

DATA: Settembre 2021


AGGIORNAMENTI: Agosto 2022

PROPRIETA':

S.A.C.I. Srl
 PROMITTENTE ACQUIRENTE:
 UDL ITALIA Srl

PROGETTO:

FALANGA E MORRA ARCHITETTI
 Coordinamento: Arch. Giovanni Morra

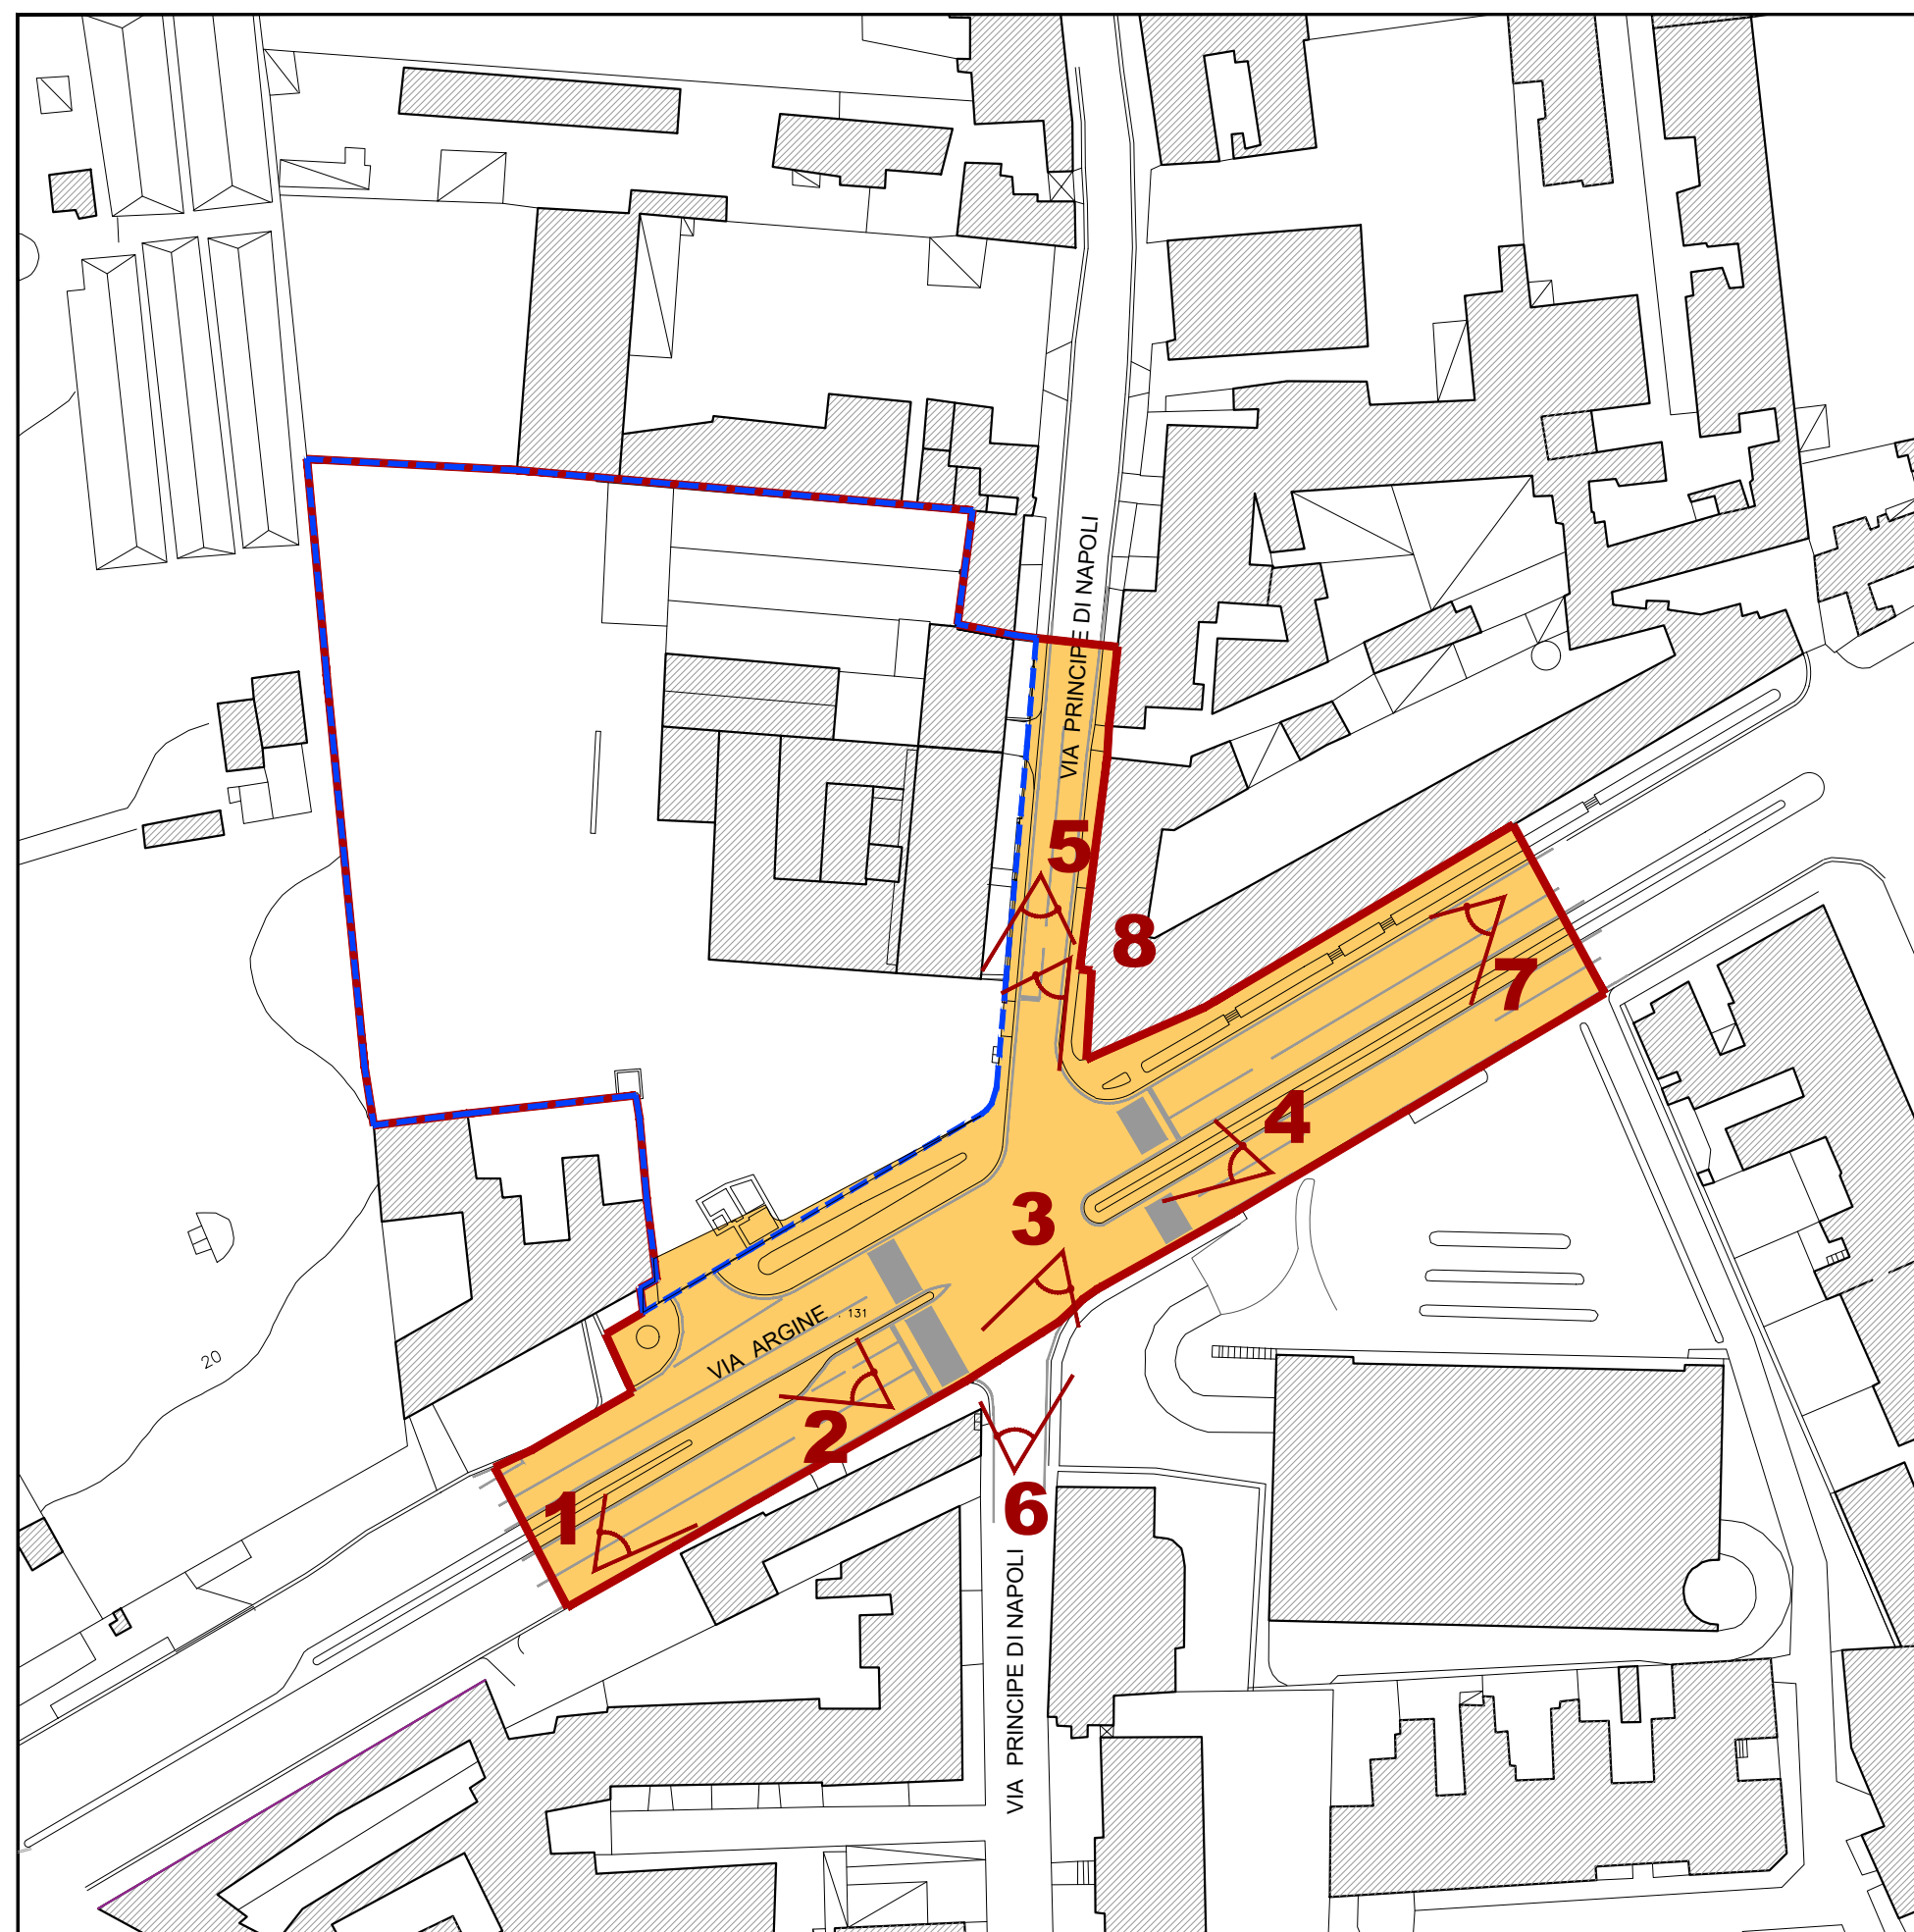

LEGENDA

- LIMITE DEL P.U.A.
- LOTTO PRIVATO COMPRESO NEL LIMITE DEL P.U.A.
- OPERE DI URBANIZZAZIONE PRIMARIA

1 CONI OTTICI



FOTO 1

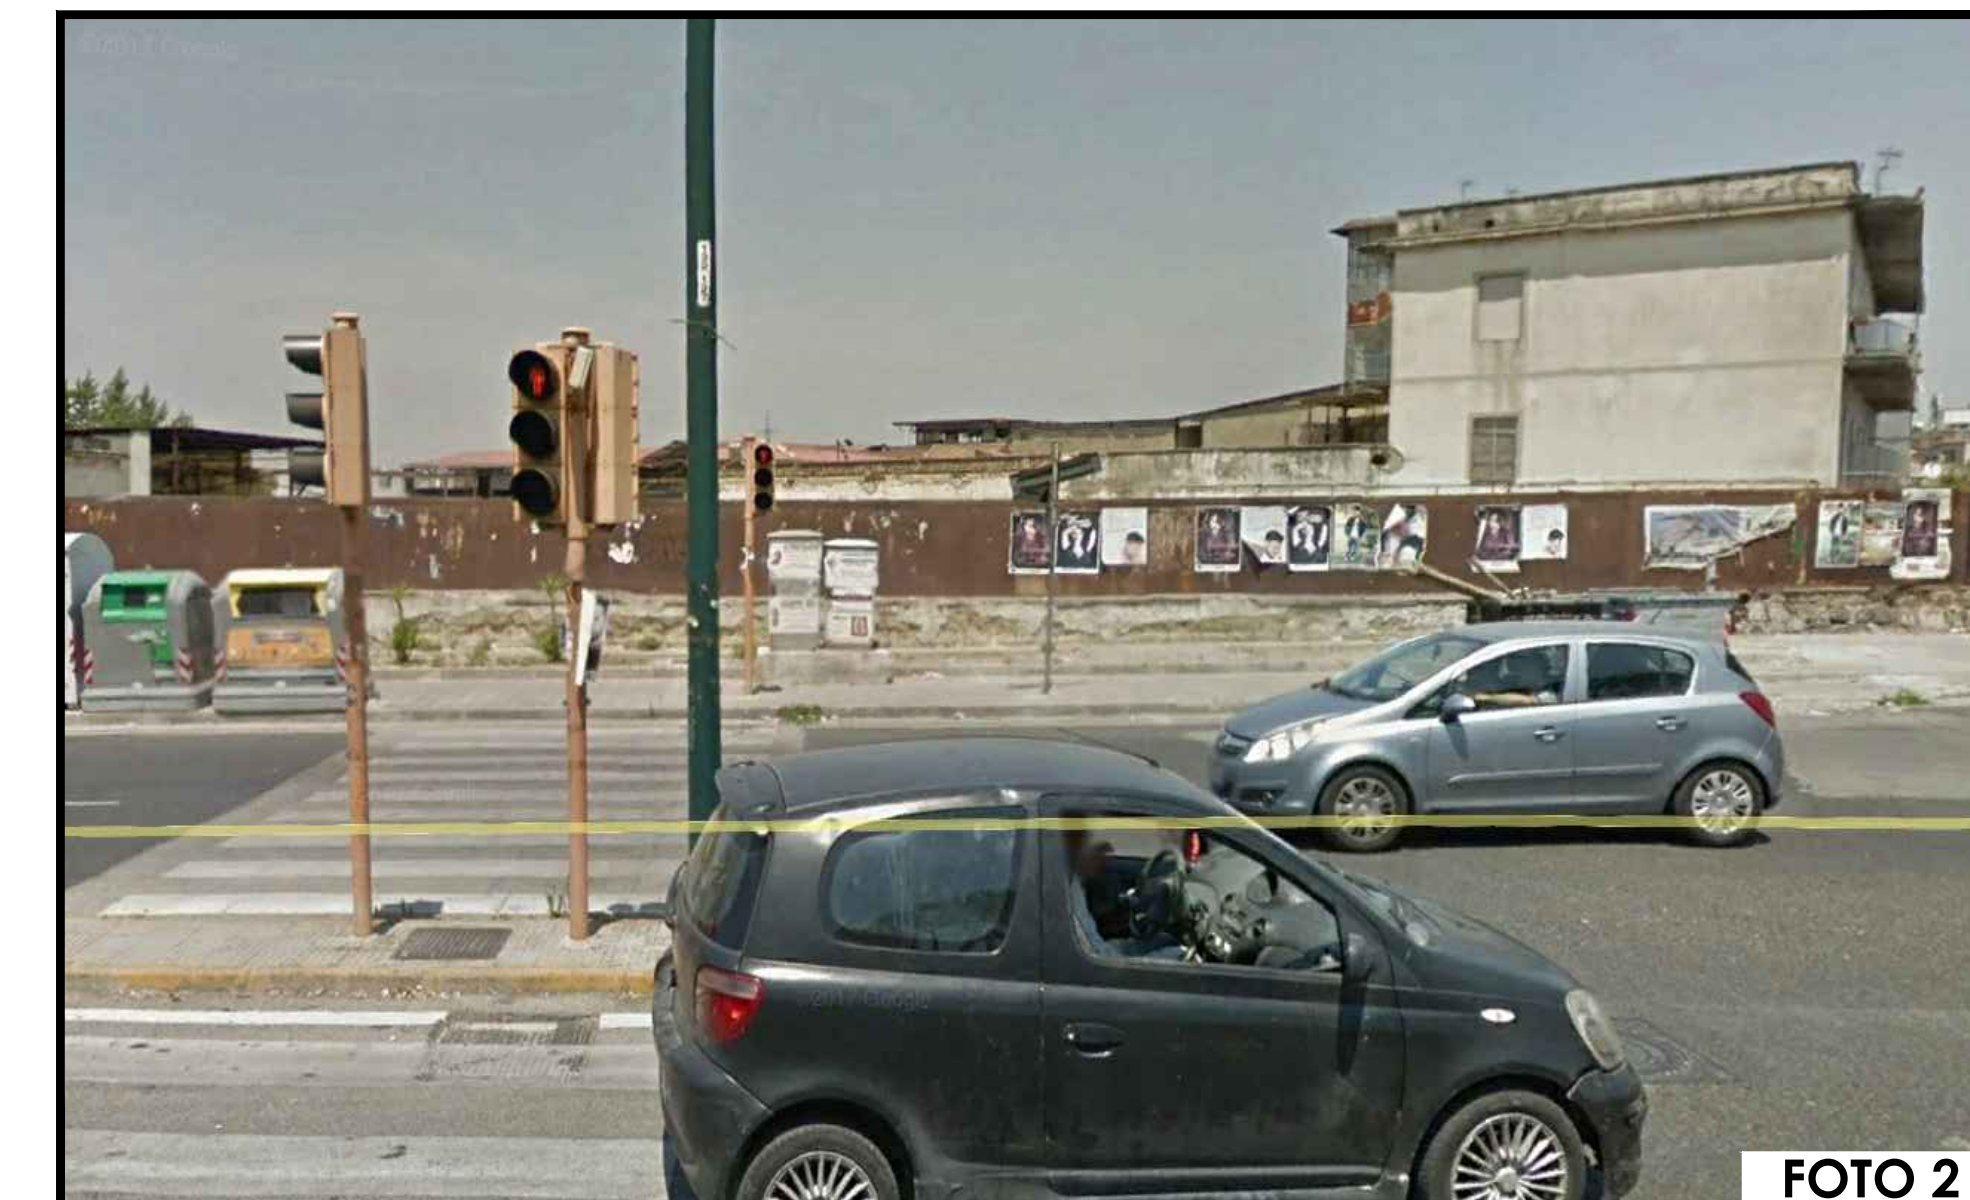


FOTO 2



FOTO 3



FOTO 4

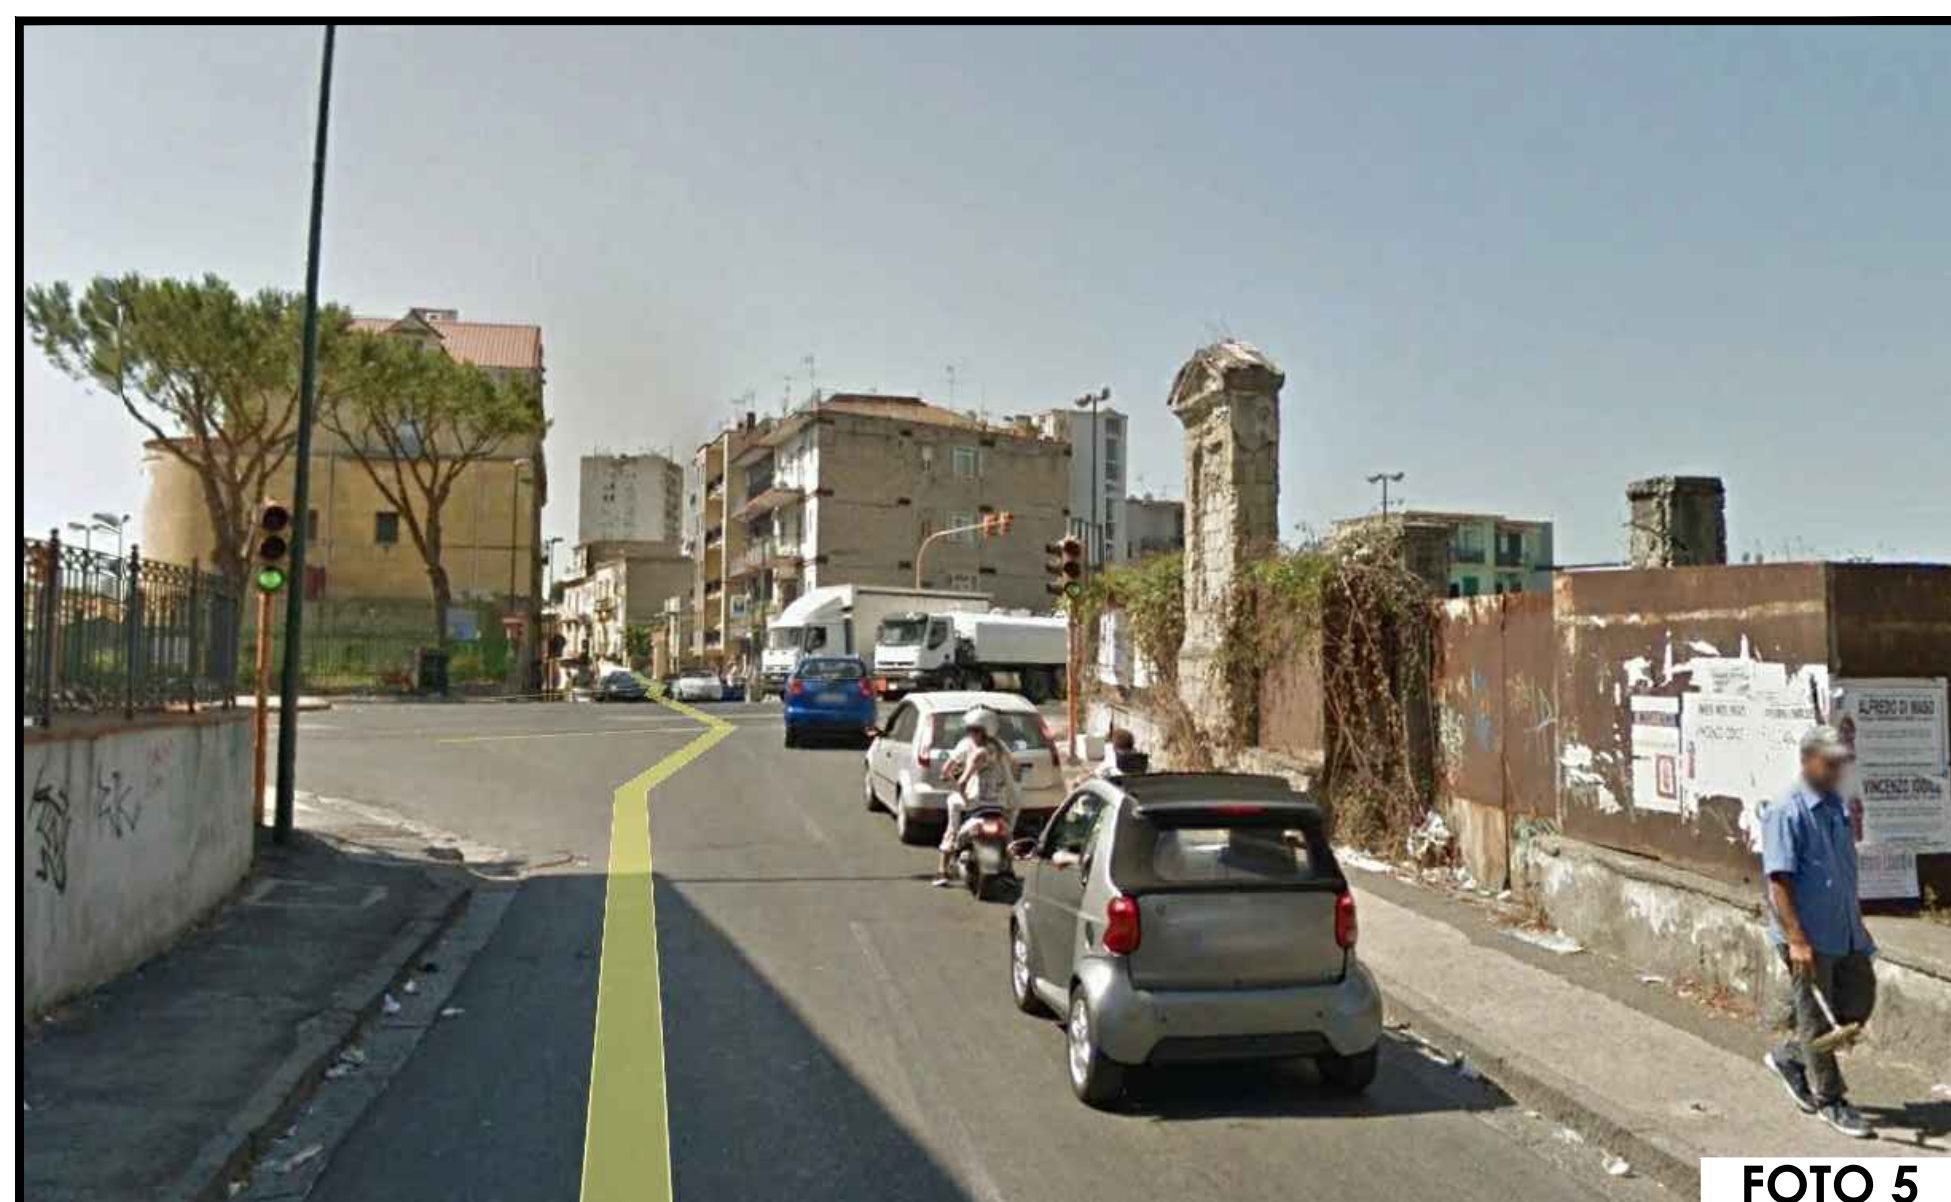


FOTO 5



FOTO 6



FOTO 7



FOTO 8