



Proponente:



ABBATE COSTRUZIONI e AMBIENTE Spa
Via Porzio Centro Direzionale Is E3 snc
Palazzo Avalon
80143 Napoli
e-mail: abbatecostruzioni@pec.it

ABBATE COSTRUZIONI e AMBIENTE s.r.l.
Via Porzio, Is. E13 - 80143 NAPOLI
Cod. Fisc. n. WA 07799404216
N. REA: 910768

Progetto: **COPEC S.r.l.**
Il Direttore Tecnico
COPEC
architectures and engineering

COPEC Srl
Via Tina di Camaino, 6 - 80129 Napoli
Via Grotta dell'Olmo, 49 - 80014 Giugliano (Na)
e-mail: studio@copecsrl.com
tel: +39 0818049234
Direttore Tecnico: Arch. Michela GENOVESE

Collaboratori:
arch. Marta Monti

Consulente Legale:
avv. Maria Laura D'Angelo

**PIANO PARTICOLAREGGIATO
DI INIZIATIVA PRIVATA**
ai sensi dell'art. 26, comma 2, letta a)
della Legge regionale Campania n° 16/2004
LOTTO IN VIA MADONNELLE - PONTICELLI


PROPOSTA DEFINITIVA DI PIANO

ELABORATI DI ANALISI

**Stralci delle tavole dei vincoli geomorfologico,
paesaggistico e delle aree di interesse
archeologico**

NOME FILE		AMB. SOFT.	SCALA		
			10.000		
REV	DATA	REVISIONE - DESCRIZIONE	Redatto	Verificato	Approvato
5	06-2018				

17 A 06

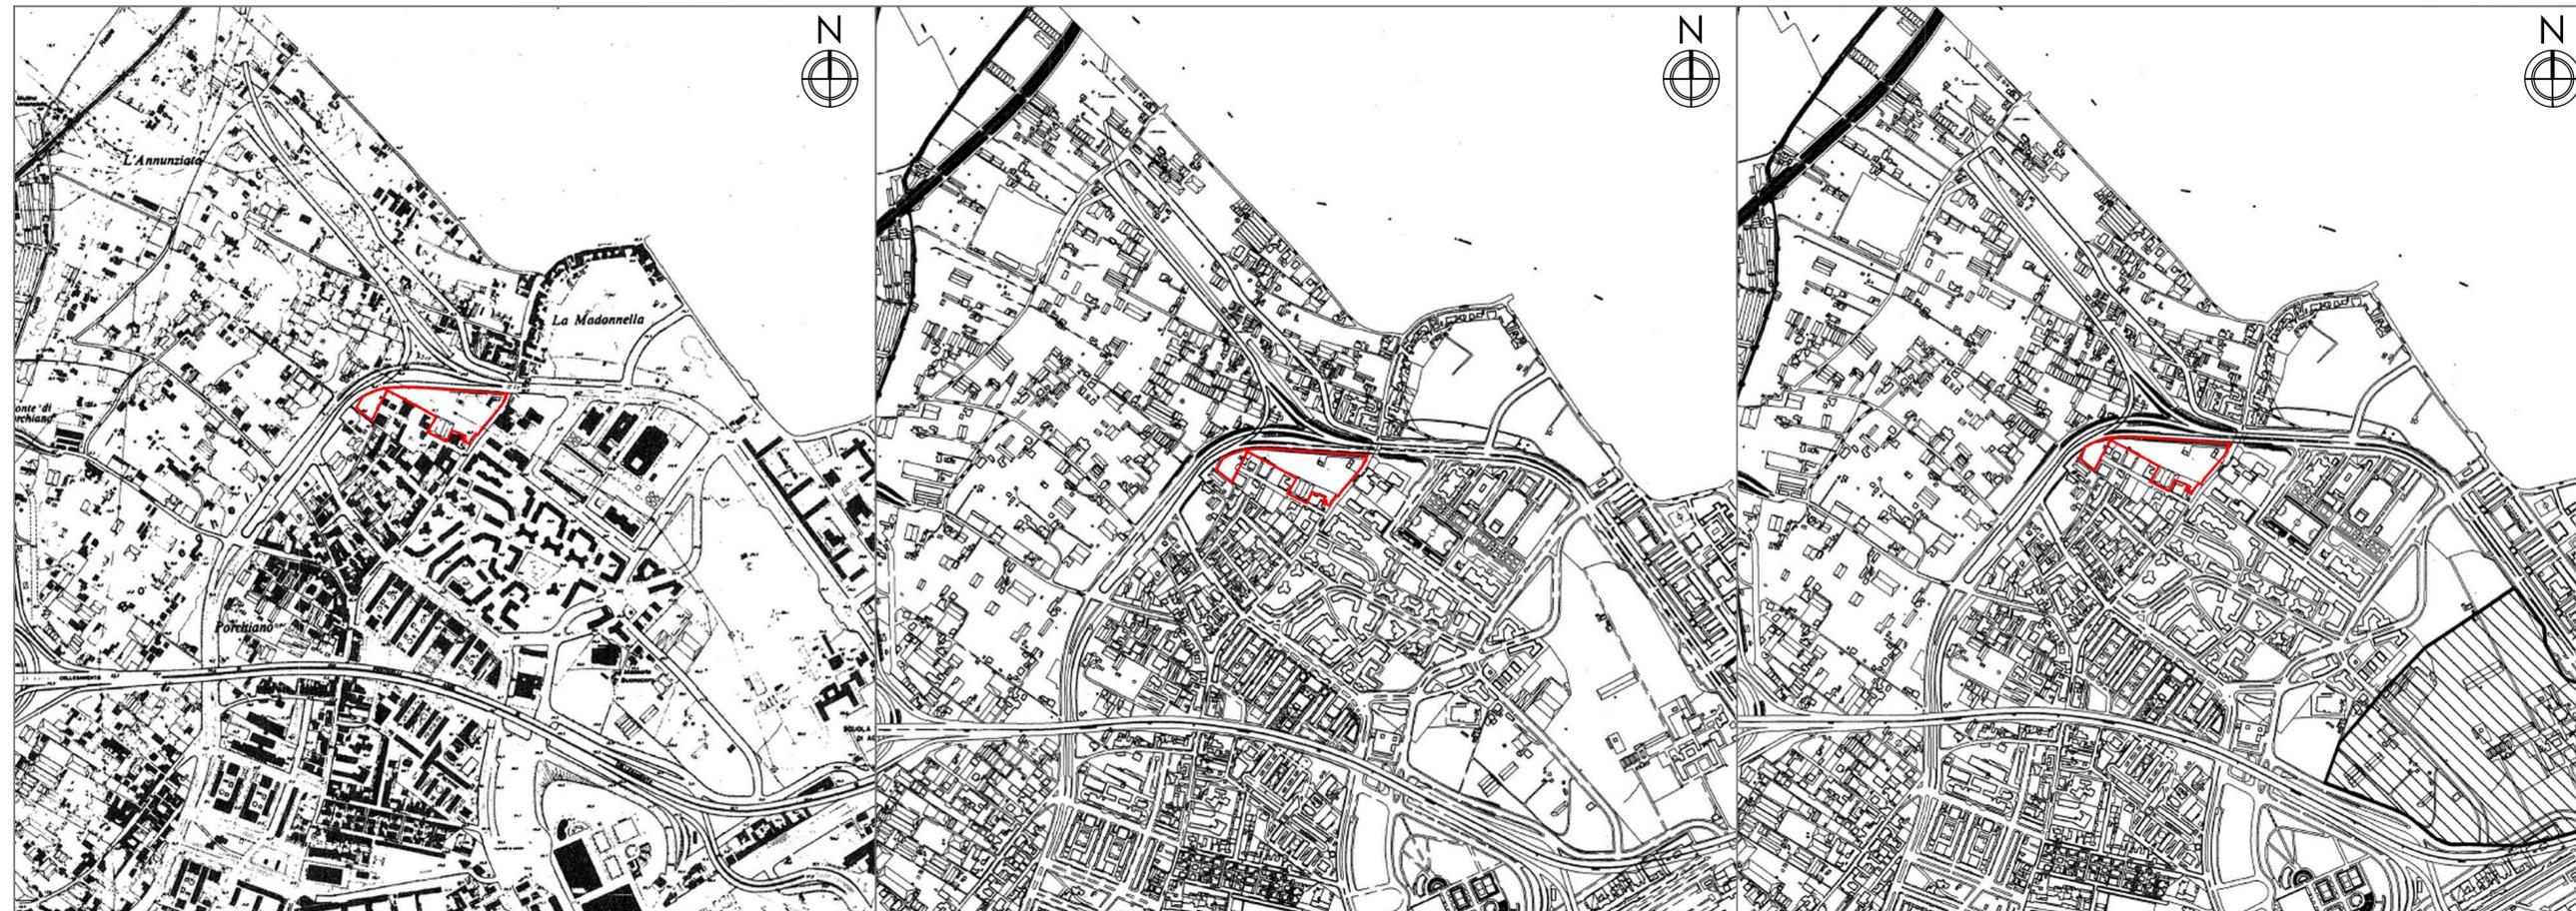

LEGENDA

- Perimetro della variante della zona occidentale
- Area a instabilità media e alta
- Area a instabilità bassa
- Area stabile

Area oggetto del P.U.A.

Stralcio della tavola del **Vincolo Geomorfologico** - scala 1:10.000

LEGENDA

- aree assoggettate ai vincoli della L.1497 del 29 giugno 1939
- aree assoggettate ai vincoli della L.431 del 8 agosto 1985

Area oggetto del P.U.A.

Stralcio della tavola del **Vincolo Paesaggistico** - scala 1:10.000

LEGENDA

- aree di interesse archeologico

Area oggetto del P.U.A.

Stralcio della tavola del **Vincolo di aree di interesse Archeologico** - scala 1:10.000