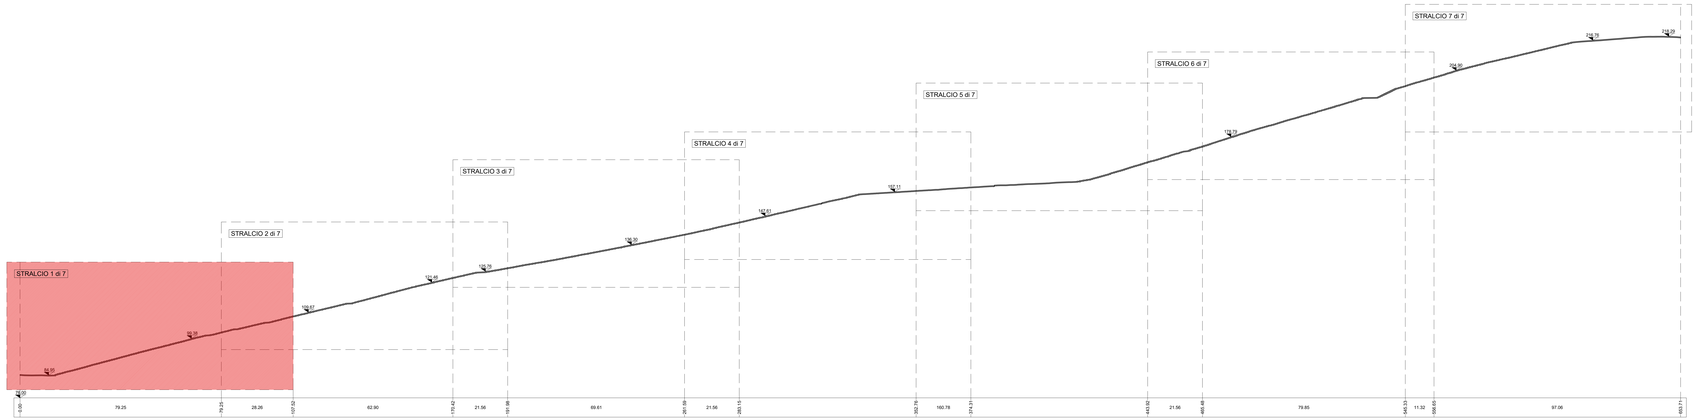

Definizione pareti ed elementi in alzato compresi nell'ambito d'intervento:

pareti o/e elementi compresi nell'ambito d'intervento

pareti o/e elementi non compresi nell'ambito d'intervento

STRALCIO 1 di 7

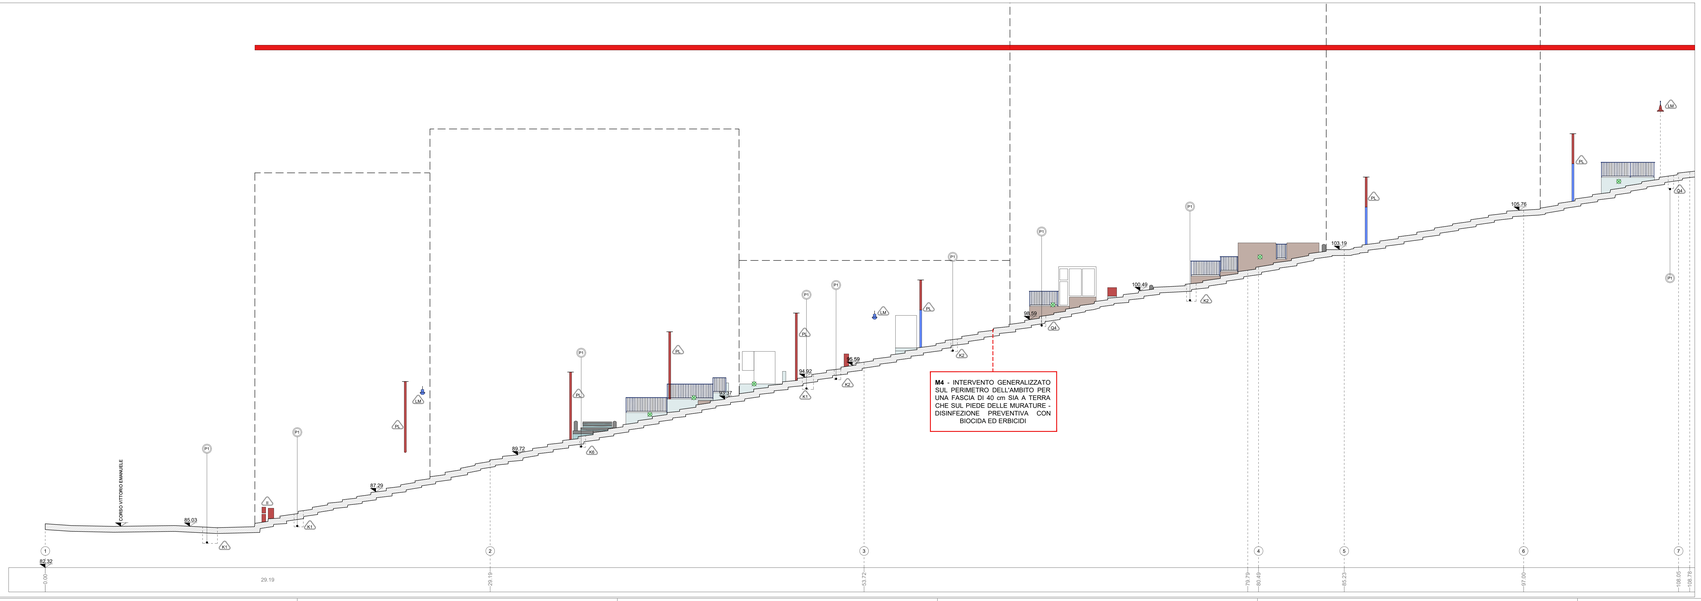

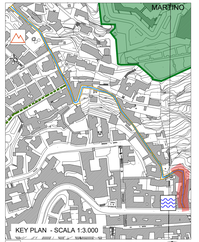

lato monte del percorso

lato valle del percorso

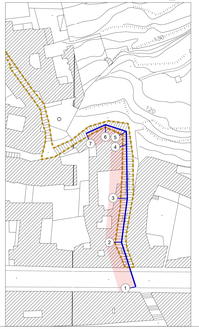

LEGENDA INTERVENTI

LAVORI STRADALI - PAVIMENTAZIONI

Simboli	Descrizione intervento	Num. Ord. Tariffa
P1	Pulizia di pozzetti di ispezione	U.05.010.070.b
P2	Pulitura di superfici in pietra o in laterizio con idropulitrice o sabbiatrice	R.02.015.040.a
P3	Rimozione di strati di scialbo e graffiti mediante idrosabbiatrice	AP_21
P4	Rimozione di opere di ringhiere e parapetti stradali in profilati di ferro	U.05.010.052.a
P5	Demolizione di pavimentazione in conglomerato bituminoso	U.05.010.020.a
P6	Demolizione di pavimenti in lastre o quadrotti di conglomerato cementizio	R.02.06.050.a
P7	Smontaggio e rimessa in opera di cordoni in pietrarsa	A.11.010.450.a
P8	Demolizione di elementi di rampe e gradini in pietra vulcanica da sostituire	AP_05
P9	Rilavorazione a puntillo di vecchie basole eseguite in opera	U.05.060.075.a
P10	• Demolizione di mass. massetto in calcestruzzo R.02.060.022.b • Scavo a sezione aperta eseguito con mezzi meccanici E.01.010.010.a • Rinfianco con sabbia e sabbionella nell'adeguata E.04.010.010.a • Compattazione del piano di posa della fondazione stradale U.05.020.020.a • Strato di fondazione in misto granulare U.05.020.080.a • Posa in opera di malta di allettamento per pavimentazioni in pietra AP_01	
P11	• Scavo a sezione obbligata E.01.020.020.a • Rinfianco con sabbia e sabbionella nell'adeguata granulometria U.04.010.010.b	
P12	• Rimozione di vecchie basole, ripresa a scalpello sulla faccia e negli assetti U.05.060.065.a	
P13	Lastricato di nuovi basole scelte, lavorate a puntillo sulla faccia ed a scalpello negli assetti U.05.060.060.c	
P14	Disinfezione preventiva con prodotti biocidi per l'eliminazione di microrganismi lungo i margini stradali AP_25	
P15	Operazioni di rimozione di sfuscature o sostanze instonose applicate a precedenti interventi AP_22	
P16	Basamento di sostegno per pali di illuminazione pubblica per altezza f.f. fino a 7600 mm. AP_30	
P17	Nuovi cordoni in pietrarsa U.05.030.030.d	

PARAMENTI MURARI

Simboli	Descrizione intervento	Num. Ord. Tariffa
M1	Esecuzione di prelievo di campioni da sottoporre alle analisi di laboratorio AP_33	
M2	Tassello stratigrafico eseguito da un restauratore specializzato A.00.010.104.a	
M3	Spicconatura accurata di intonaci degradati e non compatibili con il supporto R.02.040.010.a CAM	
M4	Disinfestazione mediante applicazione di biocida e rimozione manuale della vegetazione AP_28	
M5	Rimozione meccanica di sfuscature instonose AP_31	
M6	Disinfezione preventiva con prodotti biocidi per l'eliminazione di microrganismi AP_25	
M7	Rimozione di opere di ringhiere e parapetti stradali in profilati di ferro U.05.010.052.a	
M8	Rimozione di eventuali chiodi, zanche, staffe ed elementi metallici senza qualità, adottando ogni accorgimento necessario a salvaguardare l'integrità dei conci AP_23	
M9	Operazioni di rimozione di sfuscature o sostanze instonose applicate a precedenti interventi AP_22	
M10	Integrazione plastica e cromatica di parte esterne A.11.010.015.b	
M11	Rimozione di depositi superficiali mediante lavaggio delle superfici con spazzolini e spazzole di saggina AP_29	
M12	Rimozione dei graffiti e di sostanze sovrammesse di varia natura, applicazione per mezzo di supportanti AP_20	
M13	INTERVENTO LOCALIZZATO **Consolidamento murature** Ripresa di muratura con mattoni di tufo R.05.030.010.a Ripresa di muratura con ciottoli o lastroni di qualsiasi natura E.02.060.040.a Travi di ancoraggio E.02.060.080.c Iniezioni di miscele cementizie per travi E.02.060.070.c Iniezioni di miscele cementizie per muratura profondità di 50 cm E.02.060.100.a Protezione delle creste murarie mediante la formazione di baulette con pezzame lapideo e malta idraulica AP_26	
M14	Consolidamento dei giunti: rimozione delle malte decrese, eliminazione dei residui e polvere mediante leggero idrolavaggio, ricostruzione della malta nei giunti con malta di calce idraulica, sabbia e pozzolana, sfalatura dei giunti A.06.020.190.a	
M15	Ripresa di muratura mediante sostituzione parziale di materiale con metodo scuci-cuci R.03.030.010.a	
M16	Revisione e restauro di paramento murario: scarnitura delle vecchie malte ammalorate, successivo lavaggio e spazzolatura con spazzole di saggina, scelta/ripulitura e integrazione dei blocchi non recuperabili, stuccatura delle connessure con malta idraulica e inerti appropriati alla malta originaria, spazzolatura finale AP_02	
M17	Stesura di scialbo pigmentato o idrossido di calcio (acqua di calce) applicata a pennello AP_24	
M18	Regolarizzazione di superfici da intonacare R.03.060.030.a CAM Intonaco grezzo rustico a malta grossa composta da grassello di calce e polvere di tufo AP_05	
M19	Restauro delle superfici in tufo • Rimozione di depositi superficiali mediante lavaggio delle superfici con spazzolini e spazzole di saggina AP_29	
M20	Risanamento delle cuspidine in calcestruzzo: • pulitura superficiale del calcestruzzo mediante sabbiatura e/o spazzolatura R.05.040.040.a • trattamento dei ferri di armatura con prodotto passivante R.05.040.050.a • regularizzazione delle superfici R.05.060.030.a CAM • impermeabilizzazione eseguita con malta bicomponente elastica E.12.040.030.b • finitura in opera di rivestimento ad alburi Monolitocoat E.21.030.b	
M21	A - Realizzazione di nuove cuspidine in pezzame di tufo AP_28 B - Strato di copertina in battuto di conciapietri AP_27	
M22	Risanamento delle cuspidine in laterizio in mattoni pieni R.03.030.030.c	
M23	Revisione e restauro cuspidine in tufo -	
M24	Nuove inferriate, ringhiere, parapetti e cancellate E.19.010.070.c CAM	

ARREDO

Simboli	Descrizione intervento	Num. Ord. Tariffa
A1	Simbolo per Green Line AP_06	E.19.010.040.a
A2	Seduta AP_15	E.19.010.040.ad
A3	Totem AP_08/AP_09/AP_10	E.19.010.040.ad
A4	Fioriere AP_43/AP_47/AP_48/V.02.020.095.b CAMAV.02.020.095.a CAMAP_48	E.19.010.040.ae
A5	Panetline AP_11/AP_12	E.19.010.040.ae
A6	Leggio AP_36	E.19.010.040.ae
A7	Cortimano AP_35	E.19.010.040.ae
DK	DEMOLIZIONI	

STATO DI FATTO

CHIUSINI IN METALLO
A1 A2 A3 A4 A5 A6 A7 A8 A9 A10 A11 A12 A13 A14 A15 A16 A17 A18 A19 A20 A21 A22 A23 A24 A25 A26 A27 A28 A29 A30 A31 A32 A33 A34 A35 A36 A37 A38 A39 A40