

RILIEVO DEI SOTTOSERVIZI



scala 1: 500

LEGENDA DEI SOTTOSERVIZI

RETE FOGNARIA ESISTENTE

RETE GAS ESISTENTE




COMUNE DI NAPOLI

SERVIZIO PIANIFICAZIONE URBANISTICA ATTUATIVA
Municipalità 6 - Ponticelli, Barra, S. Giovanni a Teduccio

PROGETTO DEFINITIVO
"CENTRO POLIFUNZIONALE"

VIA ATTILA SALLUSTRO PONTICELLI
OPERE DI URBANIZZAZIONE SECONDARIA
CONNESSE AL PIANO URBANISTICO APPROVATO CON
DELIBERA DI GIUNTA COMUNALE N.1185 DEL 15.12.2011

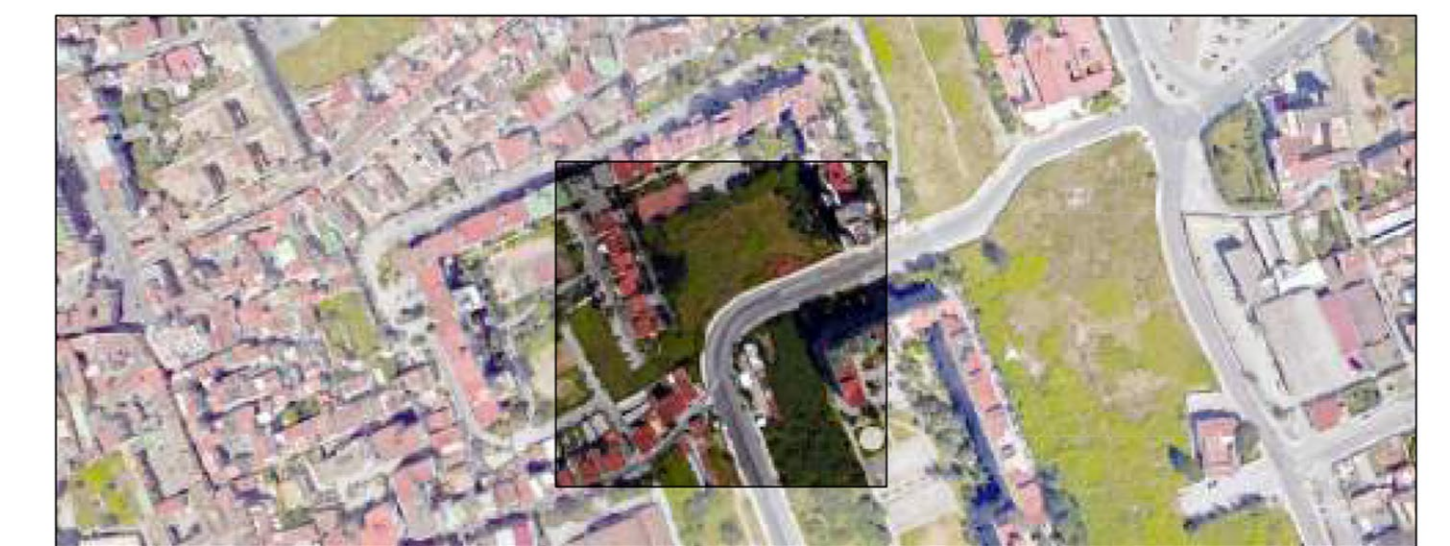

Committente: **ABBATE COSTRUZIONI e AMBIENTE Srl**
Via Porzio Centro Direzionale Is E3 snc
80143 - Napoli
e-mail: abbatecostruzioni@pec.it

Progettazione: **Arch. Michela Genovese**
C.O.P.E.C. S.r.l.
Costruzioni Opere Edili Civili S.r.l.
Via San Giacomo 40
80133 Napoli
e-mail: copec@pec.it

ABBATE COSTRUZIONI e AMBIENTE S.r.l.
Via Porzio Centro Direzionale Is. E3 - 80143 NAPOLI
Cassa di Risparmio di Napoli
N. REA: 910768



RILIEVO DEI SOTTOSERVIZI

REV	DATA	SOFTWARE	SCALA
1	MAGGIO 2020	AUTOCAD-SISMICAD-CERTUS-MANTUS	
NOME FILE: PD_I_01_RILIEVO DEI SOTTOSERVIZI		P D I	01