COMUNE DI NAPOLI (NA)

REALIZZAZIONE DI UN ATTREZZATURA SPORTIVA CON FINALITÀ DIDATTICHE E DI ESERCIZIO CON PARCO A VERDE E PARCHEGGI CONVENZIONATI
ai sensi dell'intervento n.37 della Tavola B "Specificazioni della variante al P.R.G.
Comune di Napoli

ubicato

in Via San Domenico n.n.c.
riportato in N.C.T. del Comune di Napoli al foglio 127, particella 443 e foglio 128, particella 901

COMMITTENTE:
AMC S.R.L.
Legale Rappresentante: Dott. Enrico Perillo

PROGETTISTA ARCHITETTONICO INGEGNERISTICO
Arch. Sandro Rizzo

ELABORATO 01 - A - SDF - 03 - RILIEVO STATO DI FATTO - PROSPETTO PRINCIPALE SU VIA SAN DOMENICO
SCALA 1:500

INTEGRAZIONI 25/09/2024

Date: 25/09/2024

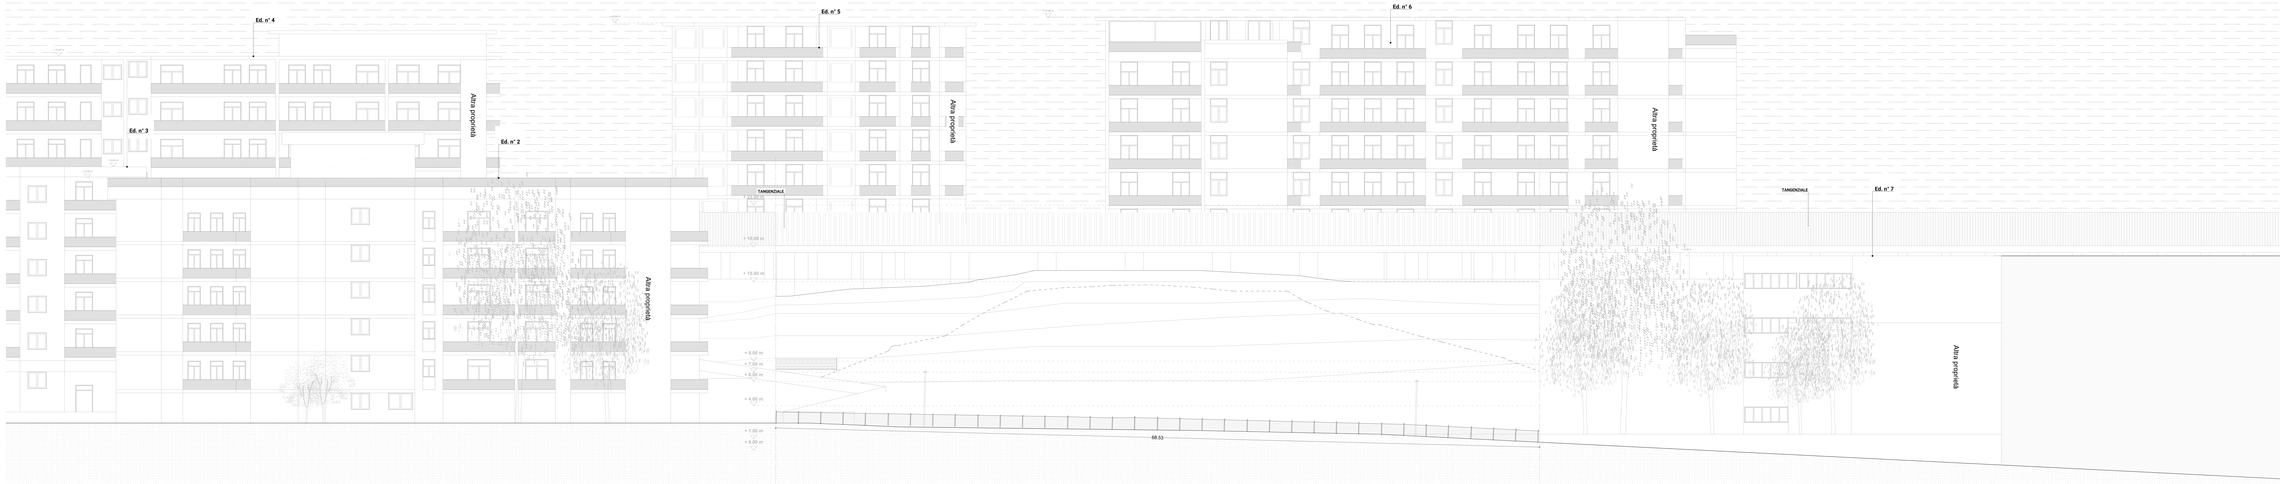

Calcolo altezze medie

Ed. n°1 (h:21m)
Ed. n°2 (h:22m)
Ed. n° 3 (h:22m)
Ed. n°4 (h:20m)
Ed. n°5 (h:23m)
Ed. n°6 (h:18m)
Ed. n° 7 (h:16m)

Hmedia: 20.20 m

0 1 5 10