LEGENDA APPARECCHIATURE AERAULICHE - PIANO TERRA

SIGLA	CARATTERISTICHE TIPOLOGICHE E COSTRUTTIVE	PORTATA ARIA NOMINALE [m^3/h]	DIMENSIONI NOMINALI [mm]	
B1	BOCCHETTA DI MANDATA IN ALLUMINIO PREVERNICIATO, ALETTE REGOLABILI, EQUIPAGGIATA CON PLENUM DI ALIMENTAZIONE E SERRANDA DI TARATURA	720	600x160	
B2	BOCCHETTA DI MANDATA IN ALLUMINIO PREVERNICIATO, ALETTE REGOLABILI, EQUIPAGGIATA CON PLENUM DI ALIMENTAZIONE E SERRANDA DI TARATURA	500	500x160	
B3	BOCCHETTA DI MANDATA IN ALLUMINIO PREVERNICIATO, ALETTE REGOLABILI, EQUIPAGGIATA CON PLENUM DI ALIMENTAZIONE E SERRANDA DI TARATURA	460	500x160	
D1	DIFFUSORE QUADRATO FORELLINATO MULTIDIREZIONALE, IN ACCIAIO, EQUIPAGGIATO CON PLENUM DI ALIMENTAZIONE E SERRANDA DI TARATURA	840	600x600	COLLO 315
D2	DIFFUSORE QUADRATO FORELLINATO MULTIDIREZIONALE, IN ACCIAIO, EQUIPAGGIATO CON PLENUM DI ALIMENTAZIONE E SERRANDA DI TARATURA	640	600x600	315
D3	DIFFUSORE QUADRATO FORELLINATO MULTIDIREZIONALE, IN ACCIAIO, EQUIPAGGIATO CON PLENUM DI ALIMENTAZIONE E SERRANDA DI TARATURA	540	600x600	250
D4	DIFFUSORE QUADRATO FORELLINATO MULTIDIREZIONALE, IN ACCIAIO, EQUIPAGGIATO CON PLENUM DI ALIMENTAZIONE E SERRANDA DI TARATURA	435	600x600	250
D5	DIFFUSORE QUADRATO FORELLINATO MULTIDIREZIONALE, IN ACCIAIO, EQUIPAGGIATO CON PLENUM DI ALIMENTAZIONE E SERRANDA DI TARATURA	420	600x600	250
D6	DIFFUSORE QUADRATO FORELLINATO MULTIDIREZIONALE, IN ACCIAIO, EQUIPAGGIATO CON PLENUM DI ALIMENTAZIONE E SERRANDA DI TARATURA	340	600x600	250
D7	DIFFUSORE QUADRATO FORELLINATO MULTIDIREZIONALE, IN ACCIAIO, EQUIPAGGIATO CON PLENUM DI ALIMENTAZIONE E SERRANDA DI TARATURA	270	400x400	200
D8	DIFFUSORE QUADRATO FORELLINATO MULTIDIREZIONALE, IN ACCIAIO, EQUIPAGGIATO CON PLENUM DI ALIMENTAZIONE E SERRANDA DI TARATURA	225	400x400	200
D9	DIFFUSORE QUADRATO FORELLINATO MULTIDIREZIONALE, IN ACCIAIO, EQUIPAGGIATO CON PLENUM DI ALIMENTAZIONE E SERRANDA DI TARATURA	160	300x300	160
DP	DIFFUSORE DI MANDATA ARIA A PAVIMENTO PER INSTALLAZIONE SOTTO POLTRONA IN ACCIAIO	25	Ø125	
B1	BOCCHETTA DI MANDATA ARIA IN ALLUMINIO, AD ALETTE REGOLABILI, EQUIPAGGIATA CON PLENUM DI ALIMENTAZIONE E SERRANDA DI TARATURA	350	300x160	
G1	GRIGLIA DI RIPRESA ARIA IN ALLUMINIO, AD ALETTE INCLINATE A 45° - PASSO 25mm, EQUIPAGGIATA CON SERRANDA DI TARATURA	1440	500x500	
G2	GRIGLIA DI RIPRESA ARIA IN ALLUMINIO, AD ALETTE INCLINATE A 45° - PASSO 25mm, EQUIPAGGIATA CON SERRANDA DI TARATURA	1140	500x400	
G3	GRIGLIA DI RIPRESA ARIA IN ALLUMINIO, AD ALETTE INCLINATE A 45° - PASSO 25mm, EQUIPAGGIATA CON SERRANDA DI TARATURA	840	500x300	
G4	GRIGLIA DI RIPRESA ARIA IN ALLUMINIO, AD ALETTE INCLINATE A 45° - PASSO 25mm, EQUIPAGGIATA CON SERRANDA DI TARATURA	540	500x200	
G5	GRIGLIA DI RIPRESA ARIA IN ALLUMINIO, AD ALETTE INCLINATE A 45° - PASSO 25mm, EQUIPAGGIATA CON SERRANDA DI TARATURA	460	300x300	
G6	GRIGLIA DI RIPRESA ARIA IN ALLUMINIO, AD ALETTE INCLINATE A 45° - PASSO 25mm, EQUIPAGGIATA CON SERRANDA DI TARATURA	435	300x300	
G7	GRIGLIA DI RIPRESA ARIA IN ALLUMINIO, AD ALETTE INCLINATE A 45° - PASSO 25mm, EQUIPAGGIATA CON SERRANDA DI TARATURA	420	400x200	
G8	GRIGLIA DI RIPRESA ARIA IN ALLUMINIO, AD ALETTE INCLINATE A 45° - PASSO 25mm, EQUIPAGGIATA CON SERRANDA DI TARATURA	340	500x150	
G9	GRIGLIA DI RIPRESA ARIA IN ALLUMINIO, AD ALETTE INCLINATE A 45° - PASSO 25mm, EQUIPAGGIATA CON SERRANDA DI TARATURA	270	400x150	
G10	GRIGLIA DI RIPRESA ARIA IN ALLUMINIO, AD ALETTE INCLINATE A 45° - PASSO 25mm, EQUIPAGGIATA CON SERRANDA DI TARATURA	225	300x150	
G11	GRIGLIA DI RIPRESA ARIA IN ALLUMINIO, AD ALETTE INCLINATE A 45° - PASSO 25mm, EQUIPAGGIATA CON SERRANDA DI TARATURA	160	200x200	
G12	GRIGLIA DI RIPRESA ARIA IN ALLUMINIO, AD ALETTE INCLINATE A 45° - PASSO 25mm, EQUIPAGGIATA CON SERRANDA DI TARATURA	100	200x100	
G13	GRIGLIA DI RIPRESA ARIA IN ALLUMINIO, AD ALETTE INCLINATE A 45° - PASSO 25mm, EQUIPAGGIATA CON SERRANDA DI TARATURA	350	500x300	
GP	GRIGLIA DI RIPRESA ARIA IN ALLUMINIO, AD ALETTE INCLINATE A 45° - PASSO 25mm, EQUIPAGGIATA CON SERRANDA DI TARATURA	5000	1000x800	

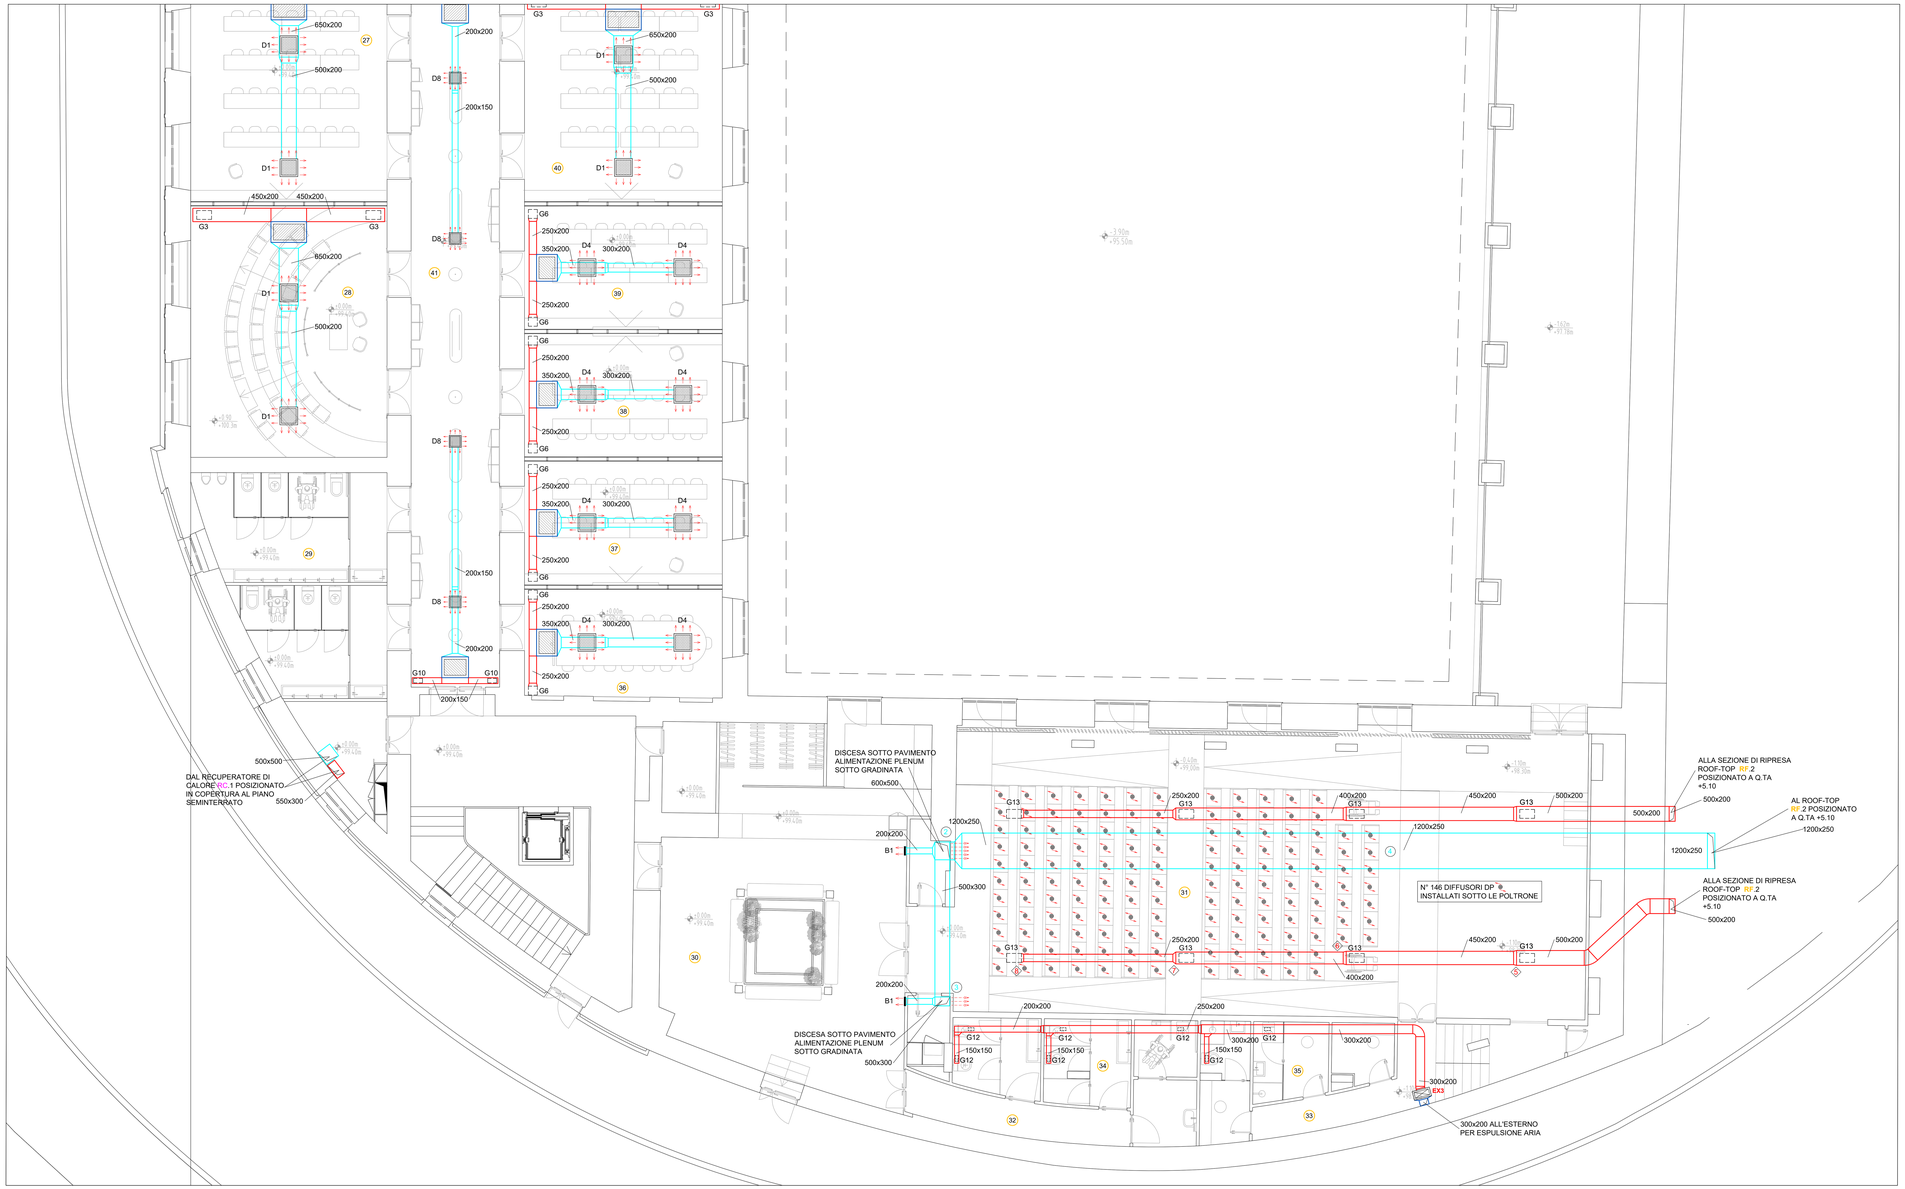

PIANTA PIANO TERRA

LEGENDA

n°	NUMERAZIONE AMBIENTI PER CALCOLI TERMOFRIGORIFERI
	CANALIZZAZIONE DI MANDATA ARIA
	CANALIZZAZIONE DI RIPRESA ARIA
ST	SERRANDA TAGLIAFUOCO
SR	SERRANDA DI REGOLAZIONE

NOTA 1:

IL COLLEGAMENTO TRA CANALIZZAZIONE E DIFFUSORE SARA' REALIZZATO MEDIANTE RACCORDO FLESSIBILE

EX3 :
TORRINO DI ESTRAZIONE CENTRIFUGO
A SCARICO ORIZZONTALE
PORTATA ARIA: 300 m^3/h
DIMENSIONI: 595x595x300 (LxHxP)

KEY PLAN - PIANTA PIANO TERRA

CLIENTE

GENERAZIONE VINCENTE S.P.A.

"Realizzazione di un'attrezzatura di interesse comune destinata a polo multifunzionale di eccellenza per l'alta formazione specialistica, i servizi al lavoro e le iniziative per i giovani" nel complesso immobiliare denominato *Istituto Giovanni Battista De la Salle*.
Quartiere Avvocata - II Municipalità - Napoli

TITOLO

PROGETTO ESECUTIVO

OGGETTO

Distribuzione Impianto Aeraulico
Planta Piano Terra - Parte B

SCALA

1:50

STATO DI AVANZAMENTO

PROGETTO ESECUTIVO

TAVOLA N.

07

CODICE OGGETTO	FILE	DATA	CR	
DLX_E_C_D_007	07_DLX_E_C_D_007_REV.01.dwg	05.01.2021	VP	AD

Rev.	Richiesta da				
01	RISCONTRO CARELLE AUTORIZZAZIONI VERIFICA				

NOME CONSULENTE

ING. ANTONIO DORI
ING. CIRO CAPUANO
ING. STEFANO DORI

COORDINATORE DELLA PROGETTAZIONE

ARCHITETTO
GIUSEPPE VELE
Via Diego Angeli, 45 - 00164 Roma
Tel/Fax 06 6622 6040 - 06 6622 6041

advanced energy | office design