



Assessorato al Verde Urbano e allo Sport

Verde Urbano; Sport e Impianti Sportivi; Pubblica Illuminazione; Qualità dell'Ambiente;
Decoro e Arredo Urbano; Sicurezza Abitativa; Politiche di Contrasto al Degrado; Politiche Energetiche; Smart City;

PG/2019// 330318

Napoli, 09 // 04 // 2019

Servizio Promozione Sportiva

p.c. Conferenza Permanente dei Servizi


**Polizia Locale
UO Chiaia**


Oggetto: Illuminiamo il Volley – Via Caracciolo / Rotonda Diaz 28/4/2019

Si trasmette, per i rispettivi adempimenti di competenza, la richiesta della ASD Nuova Polisportiva Ponticelli, relativa all'effettuazione dell'iniziativa indicata in Rotonda Diaz e Via Caracciolo.

In particolare, si prega il Servizio Promozione Sportiva di procedere alla concessione gratuita del suolo pubblico, riscontrata la corrispondenza dell'iniziativa richiedente ai requisiti per l'esenzione dalla corresponsione della COSAP così come previsti dall'art. 29 (comma 2).

L'Assessore
Ciro Borriello

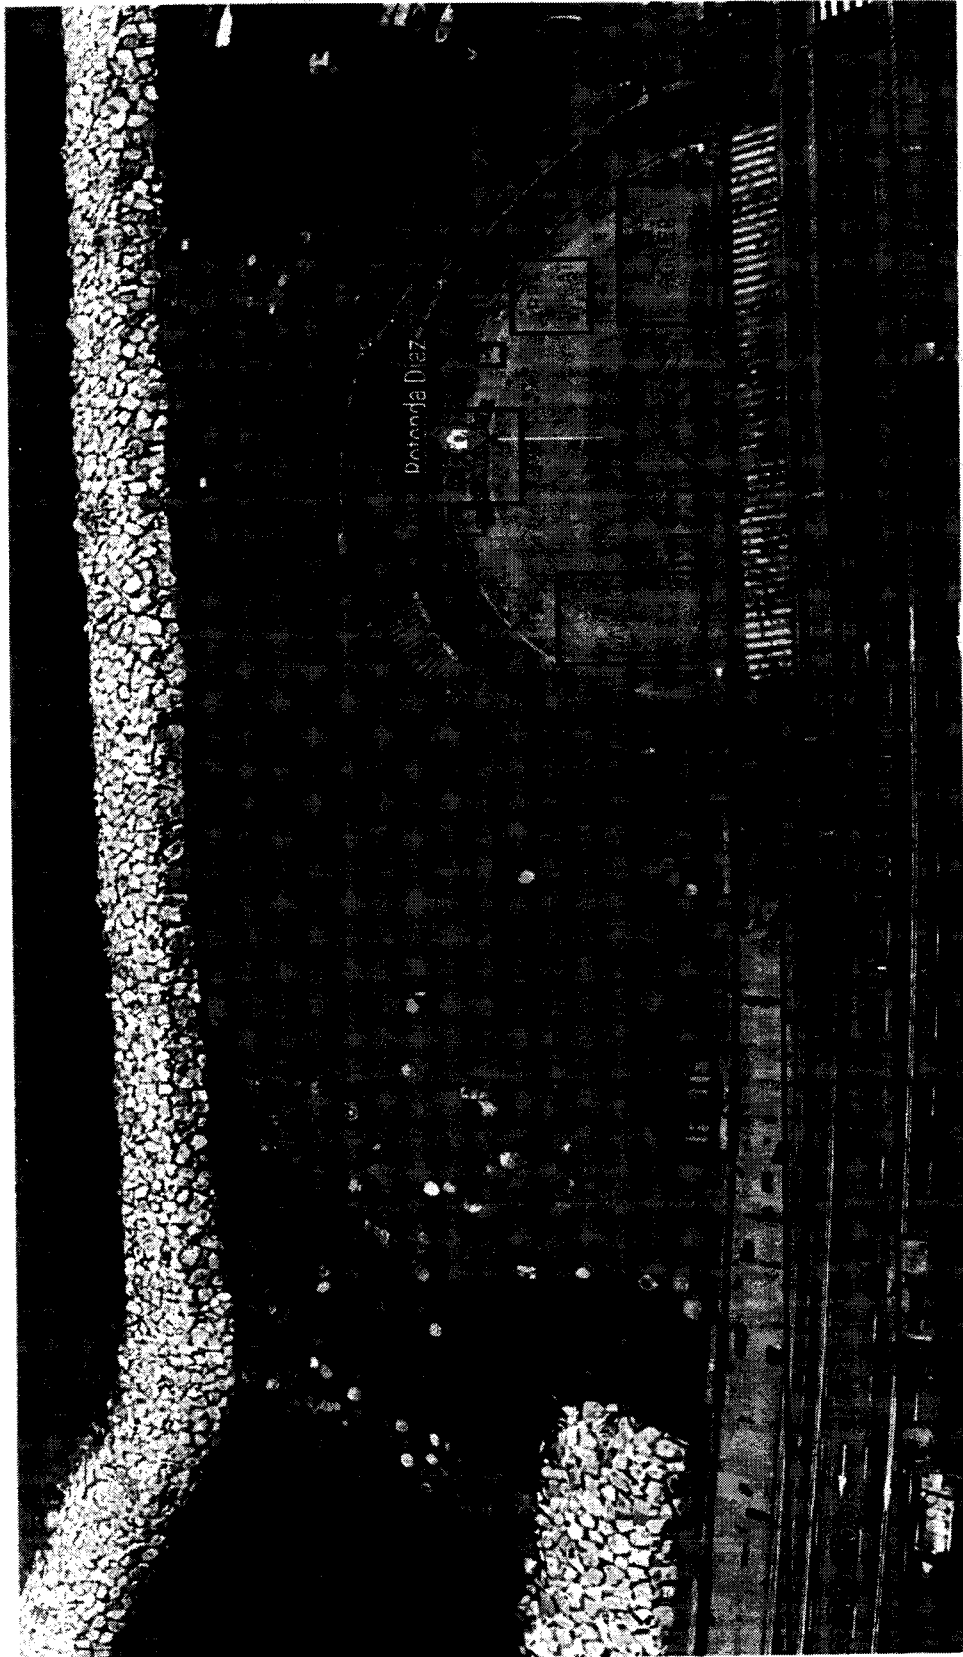

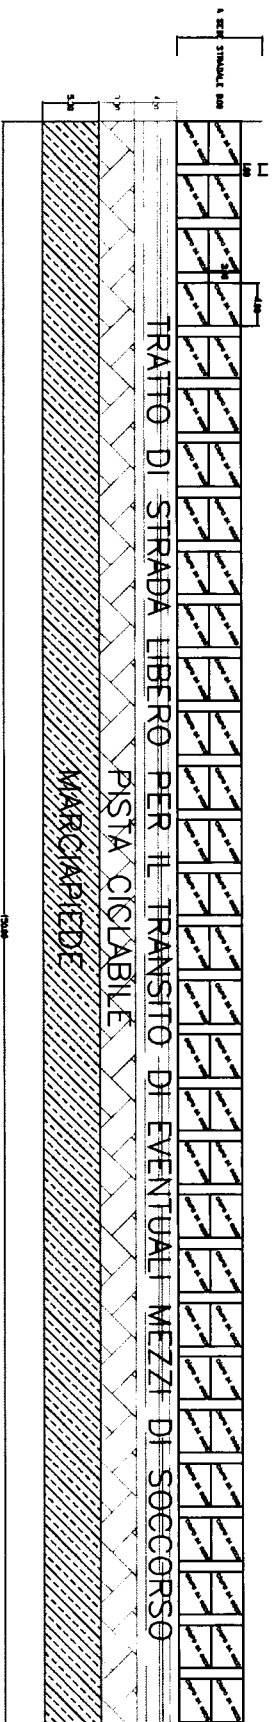



COMUNE DI NAPOLI

Direzione Centrale VIII

Sviluppo Commerciale, Artigianale e Turistico

Servizio Polizia Amministrativa

BOLLO

ogni 4 pagine

DOMANDA DI CONCESSIONE TEMPORANEA DI SUOLO PUBBLICO
(inerente manifestazioni, spettacoli, eventi e rappresentazioni in genere)

(la domanda deve essere presentata almeno 30 giorni prima dell'inizio dell'evento (art.7 c.4 Reg. Cosap al seguente indirizzo di posta elettronica certificata: polizia.amministrativa@pec.comune.napoli.it)

Il/la sottoscritto/a ARATO GERARDO

CHIEDE

il rilascio della concessione temporanea di suolo pubblico per lo svolgimento della manifestazione denominata: "ILLUMINATO IL VOLLEY"

dal 28/04/2019 al 28/04/2019 (compreso allestimento e smontaggio attrezzature)

a Napoli in: VIA F. CARACCIULO

Superficie complessiva da occupare mq. _____

consapevole delle sanzioni penali, nel caso di dichiarazioni non veritiere e falsità negli atti, richiamate dall'art. 76 DPR 445 del 28.12.2000 e consapevole che la domanda incompleta non sarà accolta (barrare le caselle per le dichiarazioni);

DICHIARA CHE SARANNO ALLESTITE LE SEGUENTI STRUTTURE E/O IMPIANTI:

MANUFATTI DA UTILIZZARE:

Descrizione BOUFFABILE dimensioni 13MT x 7MT 1° n° mq 91

Descrizione ~ dimensioni 10MT x 6MT 1° n° mq 60

Descrizione GAZZO dimensioni 3MT x 3MT 1° n° mq 63

PALCO 6MT x 3MT x 0,60H 18
CAMPO VOLLEY 150MT x 8MT 1200

per un totale di mq. 1232

Firma [Signature]

pagina 1/5