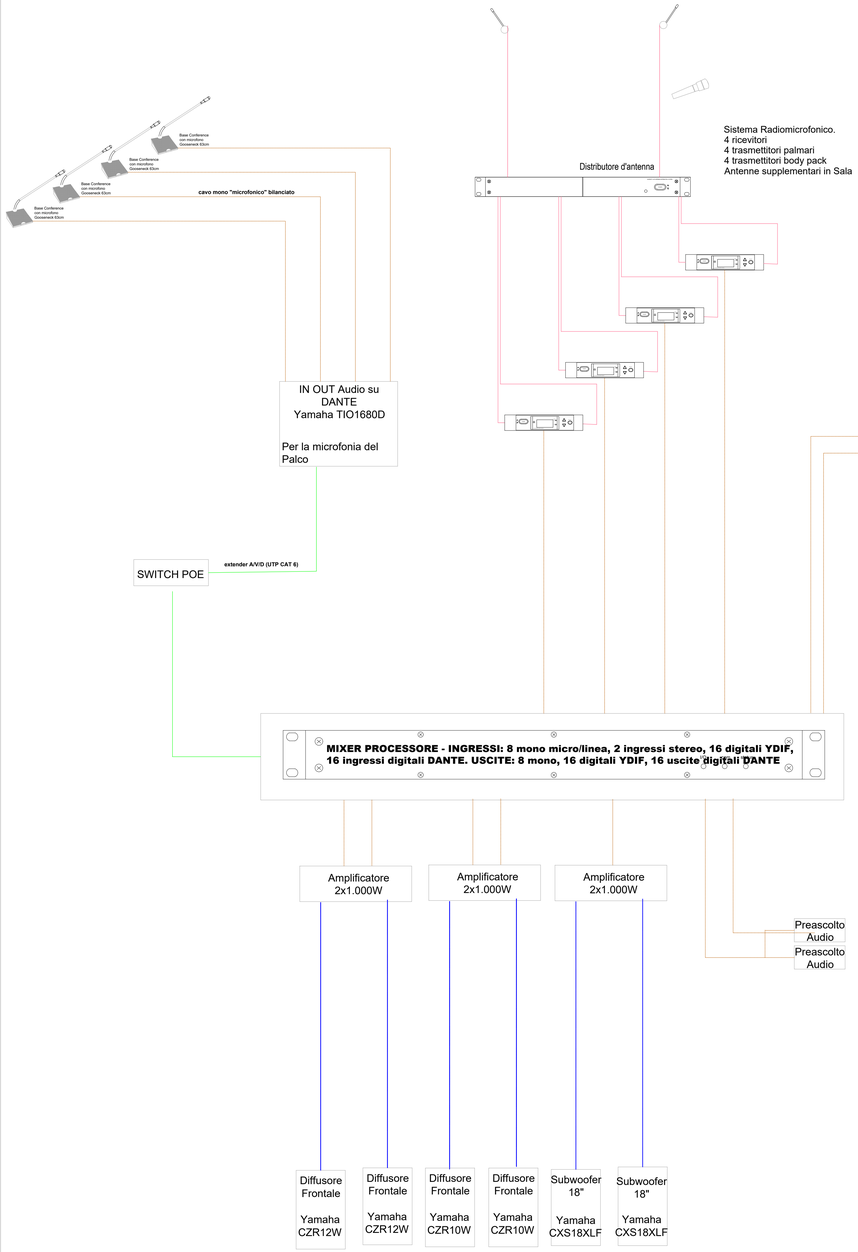

LEGENDA CAVI

- cavo "diffusori" 2 x Ø mmq
- cavo "diffusori EVAC" FTG10 OM1 2 x Ø mmq
- cavo 4 x 1.5 mmq
- cavo mono "microfonico" bilanciato
- cavo stereo "linea" sbilanciato
- cavo "audio digitale" (STP CAT5E)
- extender A/V/D (UTP CAT 6)
- extender A/V/D (FTP CAT 6)
- cavo STP/FTP CAT5
- RG58 / RG8 bassissima perdita
- RG213
- RG59
- Fibra Ottica
- VGA (3x RG59 + 2 Sync)
- RGBHV (5x RG59)
- DVI
- HDMI
- SDI

CLIENTE

GENERAZIONE VINCENTE S.P.A.

"Realizzazione di un'attrezzatura di interesse comune destinata a polo multifunzionale di eccellenza per l'alta formazione specialistica, i servizi al lavoro e le iniziative per i giovani" nel complesso immobiliare denominato *Istituto Giovanni Battista De la Salle*.
Quartiere Avvocata - Il Municipalità - Napoli

FASE

PROGETTO ESECUTIVO

OGGETTO

Impianto Audio-Video
Schema collegamento auditorium

SCALA

1:100

STATO DI AVANZAMENTO

PROGETTO ESECUTIVO

TAVOLA N.

004

CODICE ELABORATO	FILE	DATA	GDF	VC
DLS-E-AV-D-004-[Audiovideo_schema auditorium	DLS-E-AV-D-002.006_[AUDIOVIDEO].dwg	30.12.2020	GDF	ADV

Rev	Richiesta da
01	Riscontro verbale intermedio di verifica

NOME CONSULENTE
GENNARINO DEL FRANCO
Ingegnere Civile - Ingegneria della Sicurezza
Ingegneria della Sicurezza
Via Campia - 83030, Cambiasi (AV)

COORDINATORE DELLA PROGETTAZIONE
ARCHITETTO
GIUSEPPE VELE
Via Cavour Galleria 16 - 80133 Napoli
Via Pescara 41 bis, 80142 Scalea