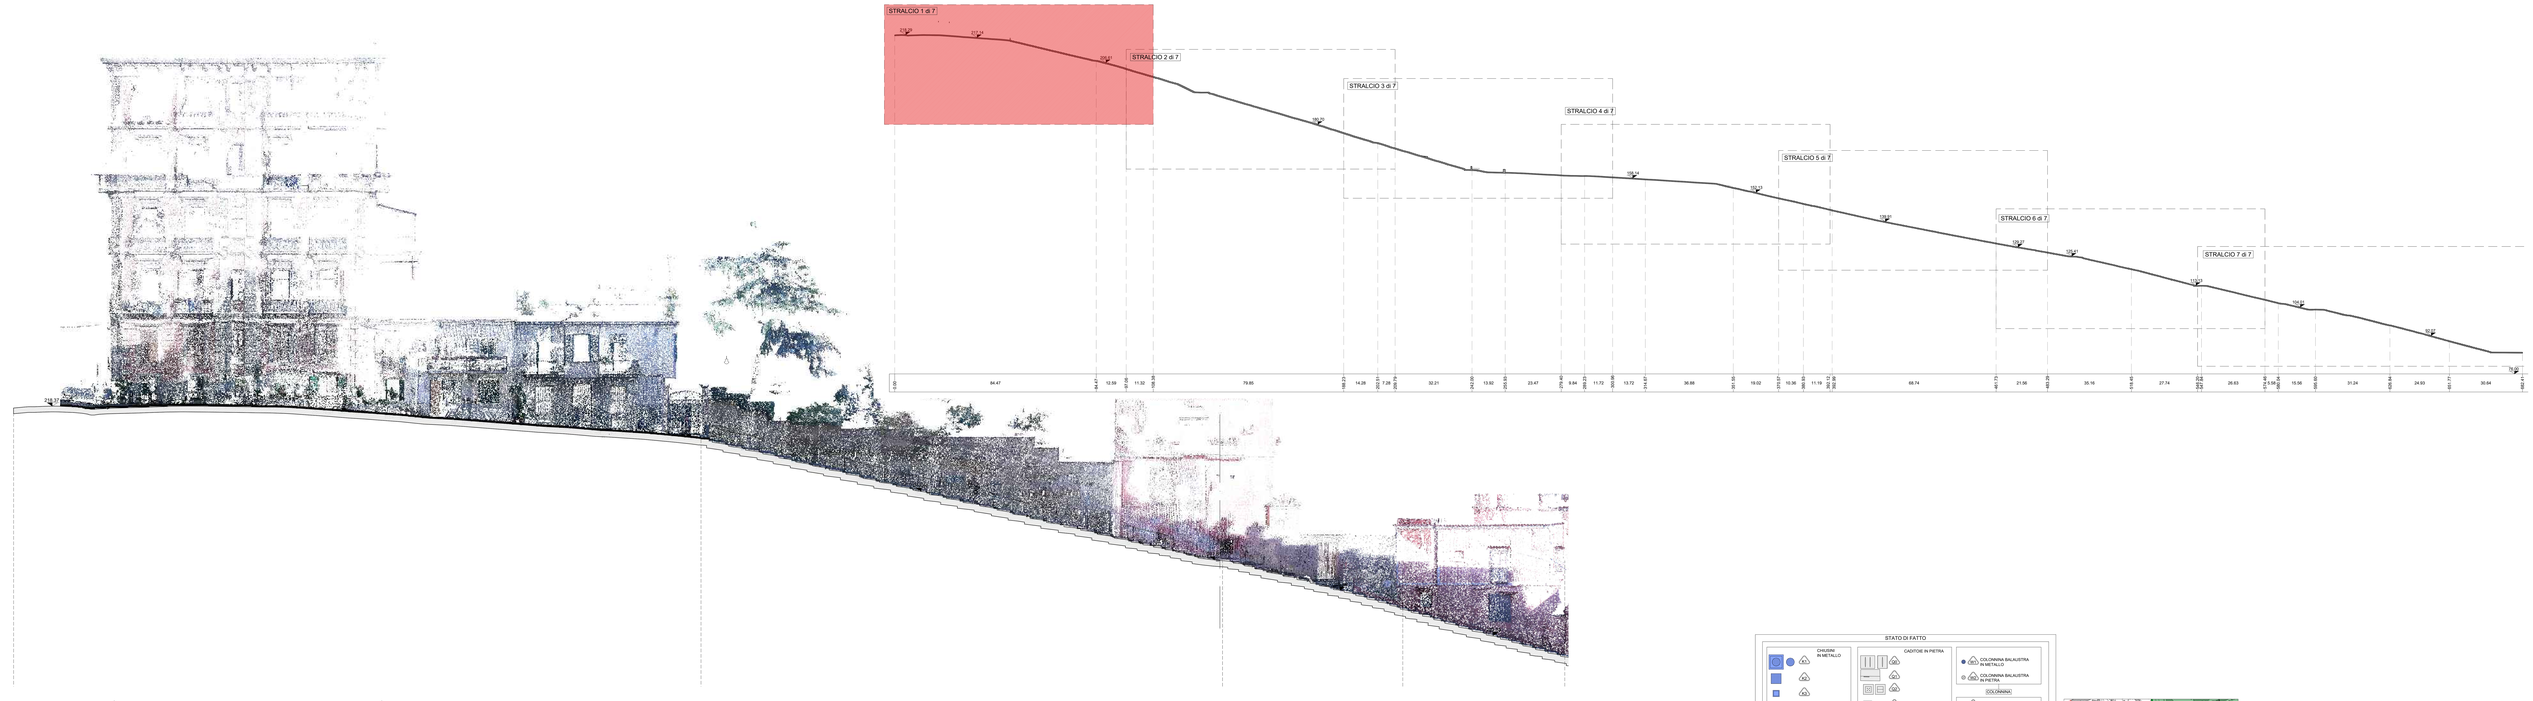

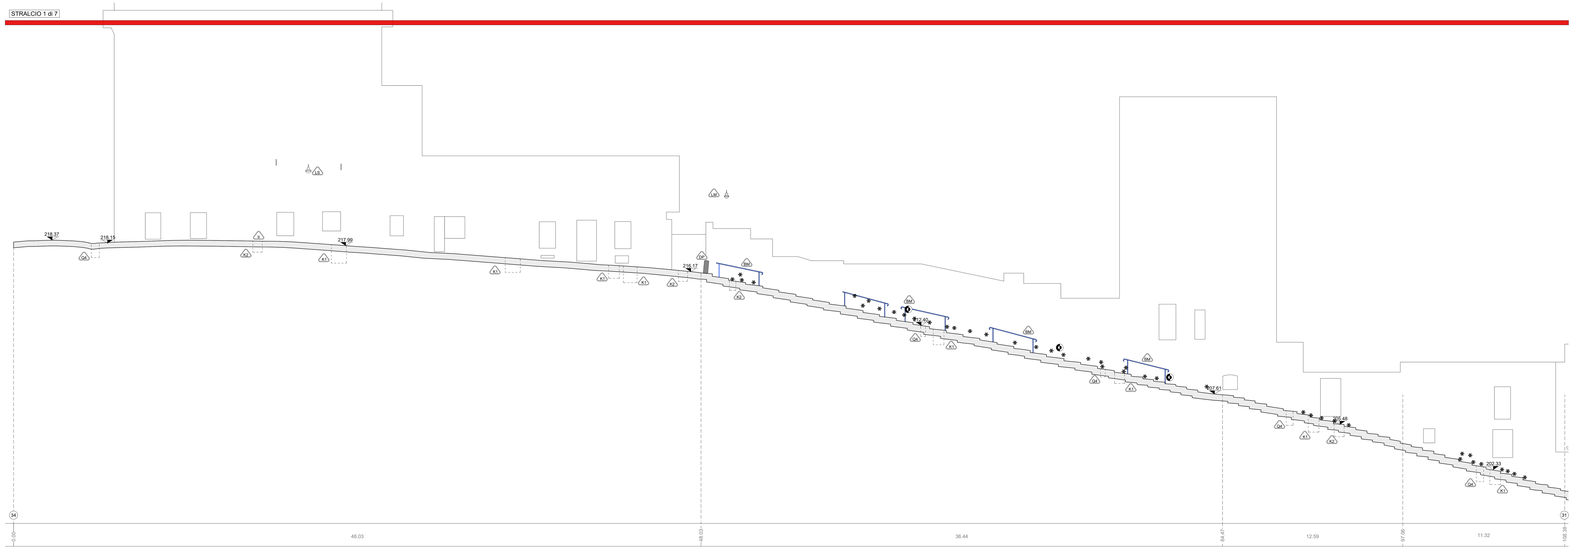

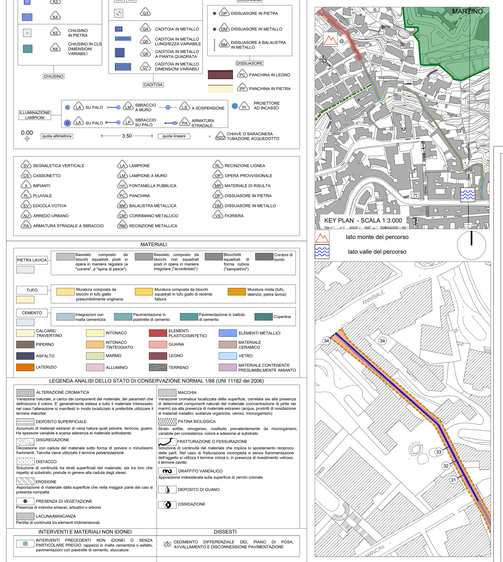

Definizione pareti ed elementi in alzato compresi nell'ambito d'intervento

parete o/e elemento compreso nell'ambito d'intervento

parete o/e elemento non compreso nell'ambito d'intervento

COMMITTENTE

COMUNE DI NAPOLI

RESPONSABILE DEL PROCEDIMENTO
arch. Francesca Spera

CITTÀ VERTICALE: RIQUALIFICAZIONE DEI PERCORSI PEDONALI TRA LA COLLINA E IL MARE

PROGETTO ESECUTIVO / PETRAIO

ORDINE DEGLI INGEGNERI PROVINCIA DI NAPOLI
Ing. MARCO ADRIANI
N° 9728

ORDINE DEGLI ARCHITETTI PIANIFICATORI PAESAGGISTI E CONSERVATORI PROVINCIA DI NAPOLI
Arch. Francesco Pecoraro
N° 2

ORDINE DELLE PROVINCIE DI NAPOLI E CASERTA
Geometra
VINCENZO VOZIA
N° 2000

MANDATARIA

sab STUDIO ASSOCIATO
Via Pinsella, 15
06128 - Perugia
info@sabarch.it www.sabarch.eu

Arch. Pierpaolo Pepi
Arch. Francesco Pecoraro
Arch. Sergio Turci
Arch. Alessandro Pepi
Arch. Luca Perucchini

Ing. Marco Adriani
Ing. Vincenzo Pepe
Ing. Catiuscia Maggi
Ing. Barbara Bottazzari

MANDANTI

RE.S.A.I.
Via Sanfarese ed Uniamo, 16
84134 Salerno (SA)

Arch. Francesca Brancaccio Ph.D
Architettura Urbanistica Ambiente Territori
Via Pietro Colletta, 37
Cilandro Barbara

Studio Ing. Alberto Capitanucci
ORDINE DEGLI INGEGNERI PROVINCIA DI NAPOLI
Ing. Nicola A. Capitanucci
N° 12149

ORDINE DEGLI ARCHITETTI PIANIFICATORI PAESAGGISTI E CONSERVATORI PROVINCIA DI NAPOLI
Arch. Pietro CAPITANUCCI
N° 1

ELABORATO

Architettura - Stato di Conservazione
Salita del Petraio
Profilo longitudinale DX - Stralcio 1 di 7

N° ELAB. GKE022h/00

SIGLA UNIVOCA: CNAP-001-01-02.00.ESE

SCALA: 1:100

REV.	DATA	ESECUTIVO	REDAZIONE	DATE	VERIFICAR	DOCRESPONS.
00						
01						
02						
03						
04						
05						
06						
07						
08						
09						
10						

NOME FILE / File name CNAP-001-01-02.00.ESE_P-10_1(2X)
(F.S.D. drawing)

UNITÀ DI MISURA / Unit of Measure m