





Stazione Leonardo Bianchi
Dettaglio scala 1:1000

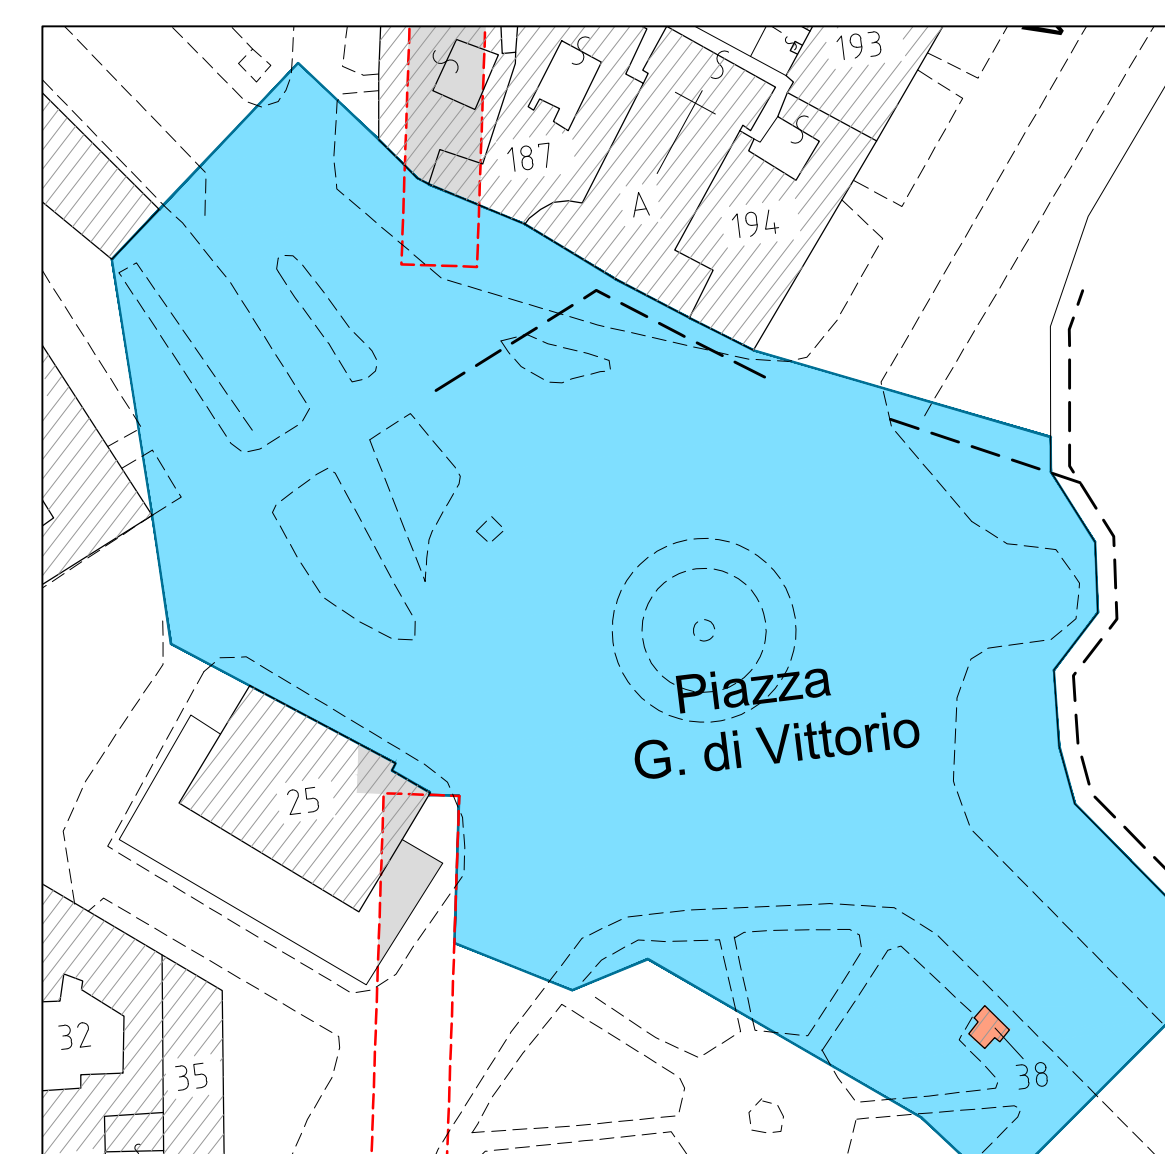

Stazione Piazza Di Vittoria
Dettaglio scala 1:1000

- Legenda**
- Galleria in Sotterranea
 - Area in Esproprio
 - Area in Asservimento
 - Area in Occupazione Temporanea
 - Limite Foglio Catastale
 - Limite Comunale

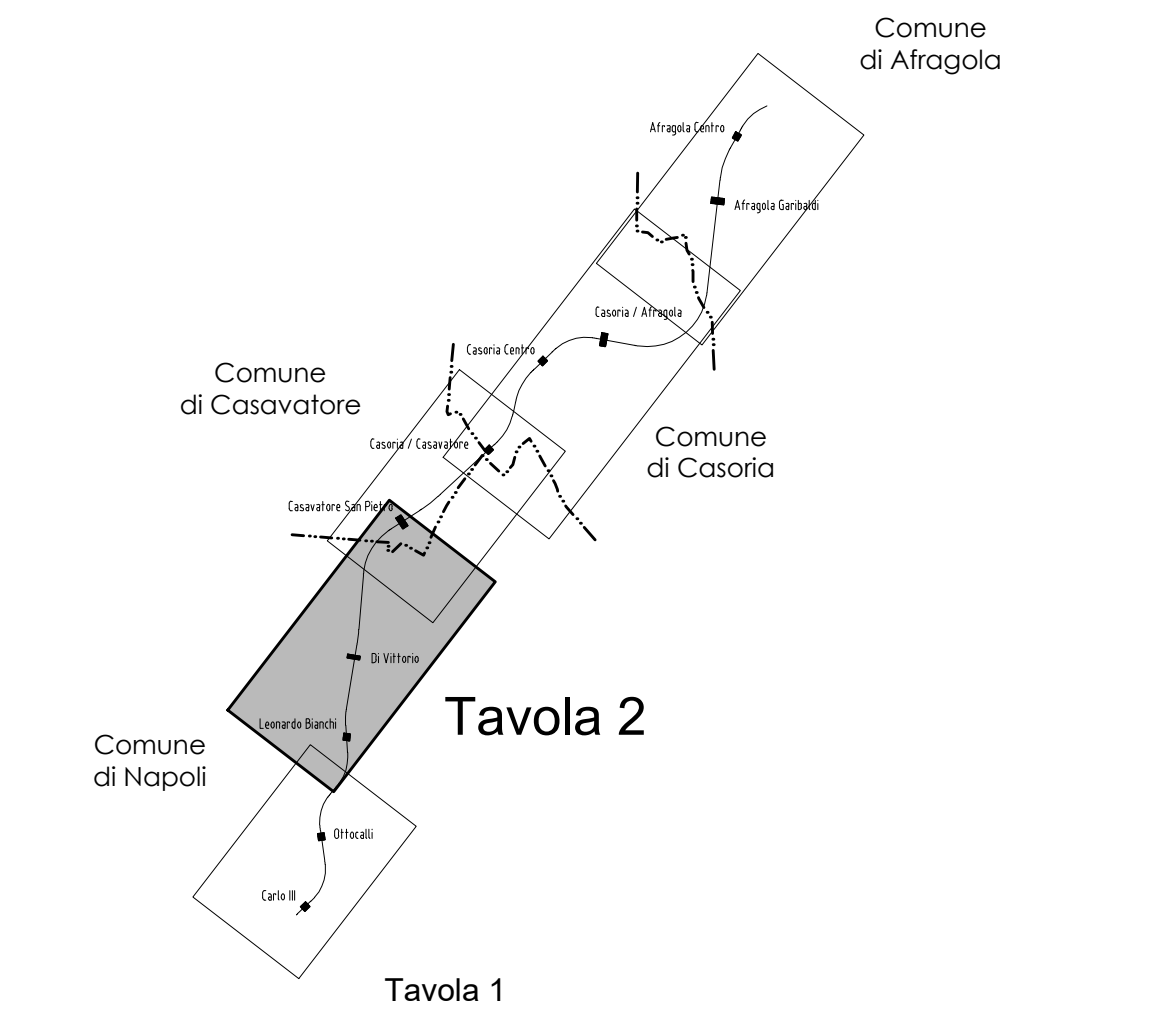


FSC Fondo per lo Sviluppo e la Coesione
PROGRAMMAZIONE FSC 2014-2020
PATO PER LO SVILUPPO DELLA REGIONE CAMPANIA
PROGETTO FINANZIATO CON LA DELIBERAZIONE C/PT N. 26/2016
NUOVO COLLEGAMENTO IN SEDE PROPRIA TRA LA STAZIONE AV DI AFRAGOLA E LA RETE METROPOLITANA DI NAPOLI

ACaMIR
Agenzia Caserta Merito Innovazione e Più

LINEA AFRAGOLA - NAPOLI

PROGETTO DI FATTIBILITA' TECNICA E ECONOMICA
(ai sensi art. 48, comma 7, del decreto-legge 31 maggio 2021, n. 77, convertito nella legge 29 luglio 2021, n. 108)
TRACCIATO FONDAMENTALE - AFRAGOLA CENTRO - CARLO III

RAGGRUPPAMENTO:
Mandatario:
IDOM
Mandatari:
TECNOSISTEM arch. paragonale **R&K**
ECOPLAME arch. paragonale **MIANO** **masturzo**
RESPONSABILE DEL COORDINAMENTO DELLE PRESTAZIONI
SPECIALISTICHE:
Ing. Francesco Salles **IDOM**
ACCOUNT MANAGER
Ing. Armando Allagrande
RESPONSABILE UNICO DEL PROCEDIMENTO
Ing. Giovanni Argento
APPROVAZIONE:

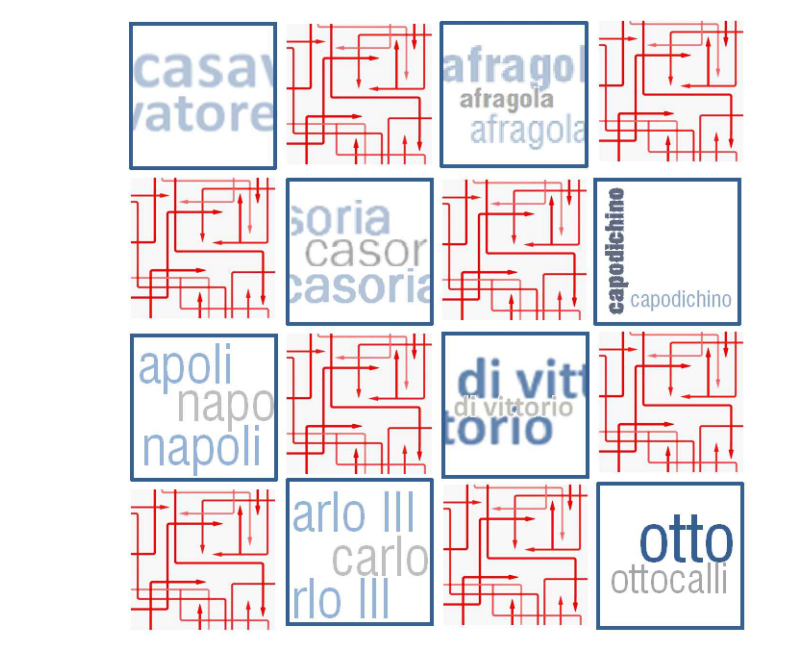

LINEA AFRAGOLA - NAPOLI
ELABORATI GENERALI
PIANI PARTICELLARI DI ESPROPRIO E ASSERVIMENTO
PIANO PARTICELLARE GRAFICO - COMUNE DI NAPOLI - Tav 2 di 2

P101009-1-TE-TCS-EXP-OTHE-DR-Y-0002

PT1	Agosto 22	STAT.	Progetto	AVANTI	PRIMA EMISSIONE
REV.	DATA	INIZ.	SIRMA	INIZ.	FIRMA
SCALA	REDATTO	CONTROLLATO	APPROVATO	AUTORIZZATO	DESCRIZIONE REVISIONE DOCUMENTO